


Экспликация проемов

Наименование	Габариты	Кол-во
Дп	900 x 2100(н)	11
Ок	950 x 810(н)	1

Ведомость отделки помещений

Наименование	Стены(м2)	Полы(м2)	Потолок(м2)
1	248,5	144,9	144,9
2	60,1	34,8	34,8
3	58,6	33,1	33,1
4	58,1	34,2	34,2
5	58,7	33,4	33,4
6	60,0	34,7	34,7
7	60,1	34,8	34,8
8	58,6	33,1	33,1
9	58,1	34,2	34,2
10	58,7	33,4	33,4
11	60,0	34,7	34,7

План на отм. 0,000

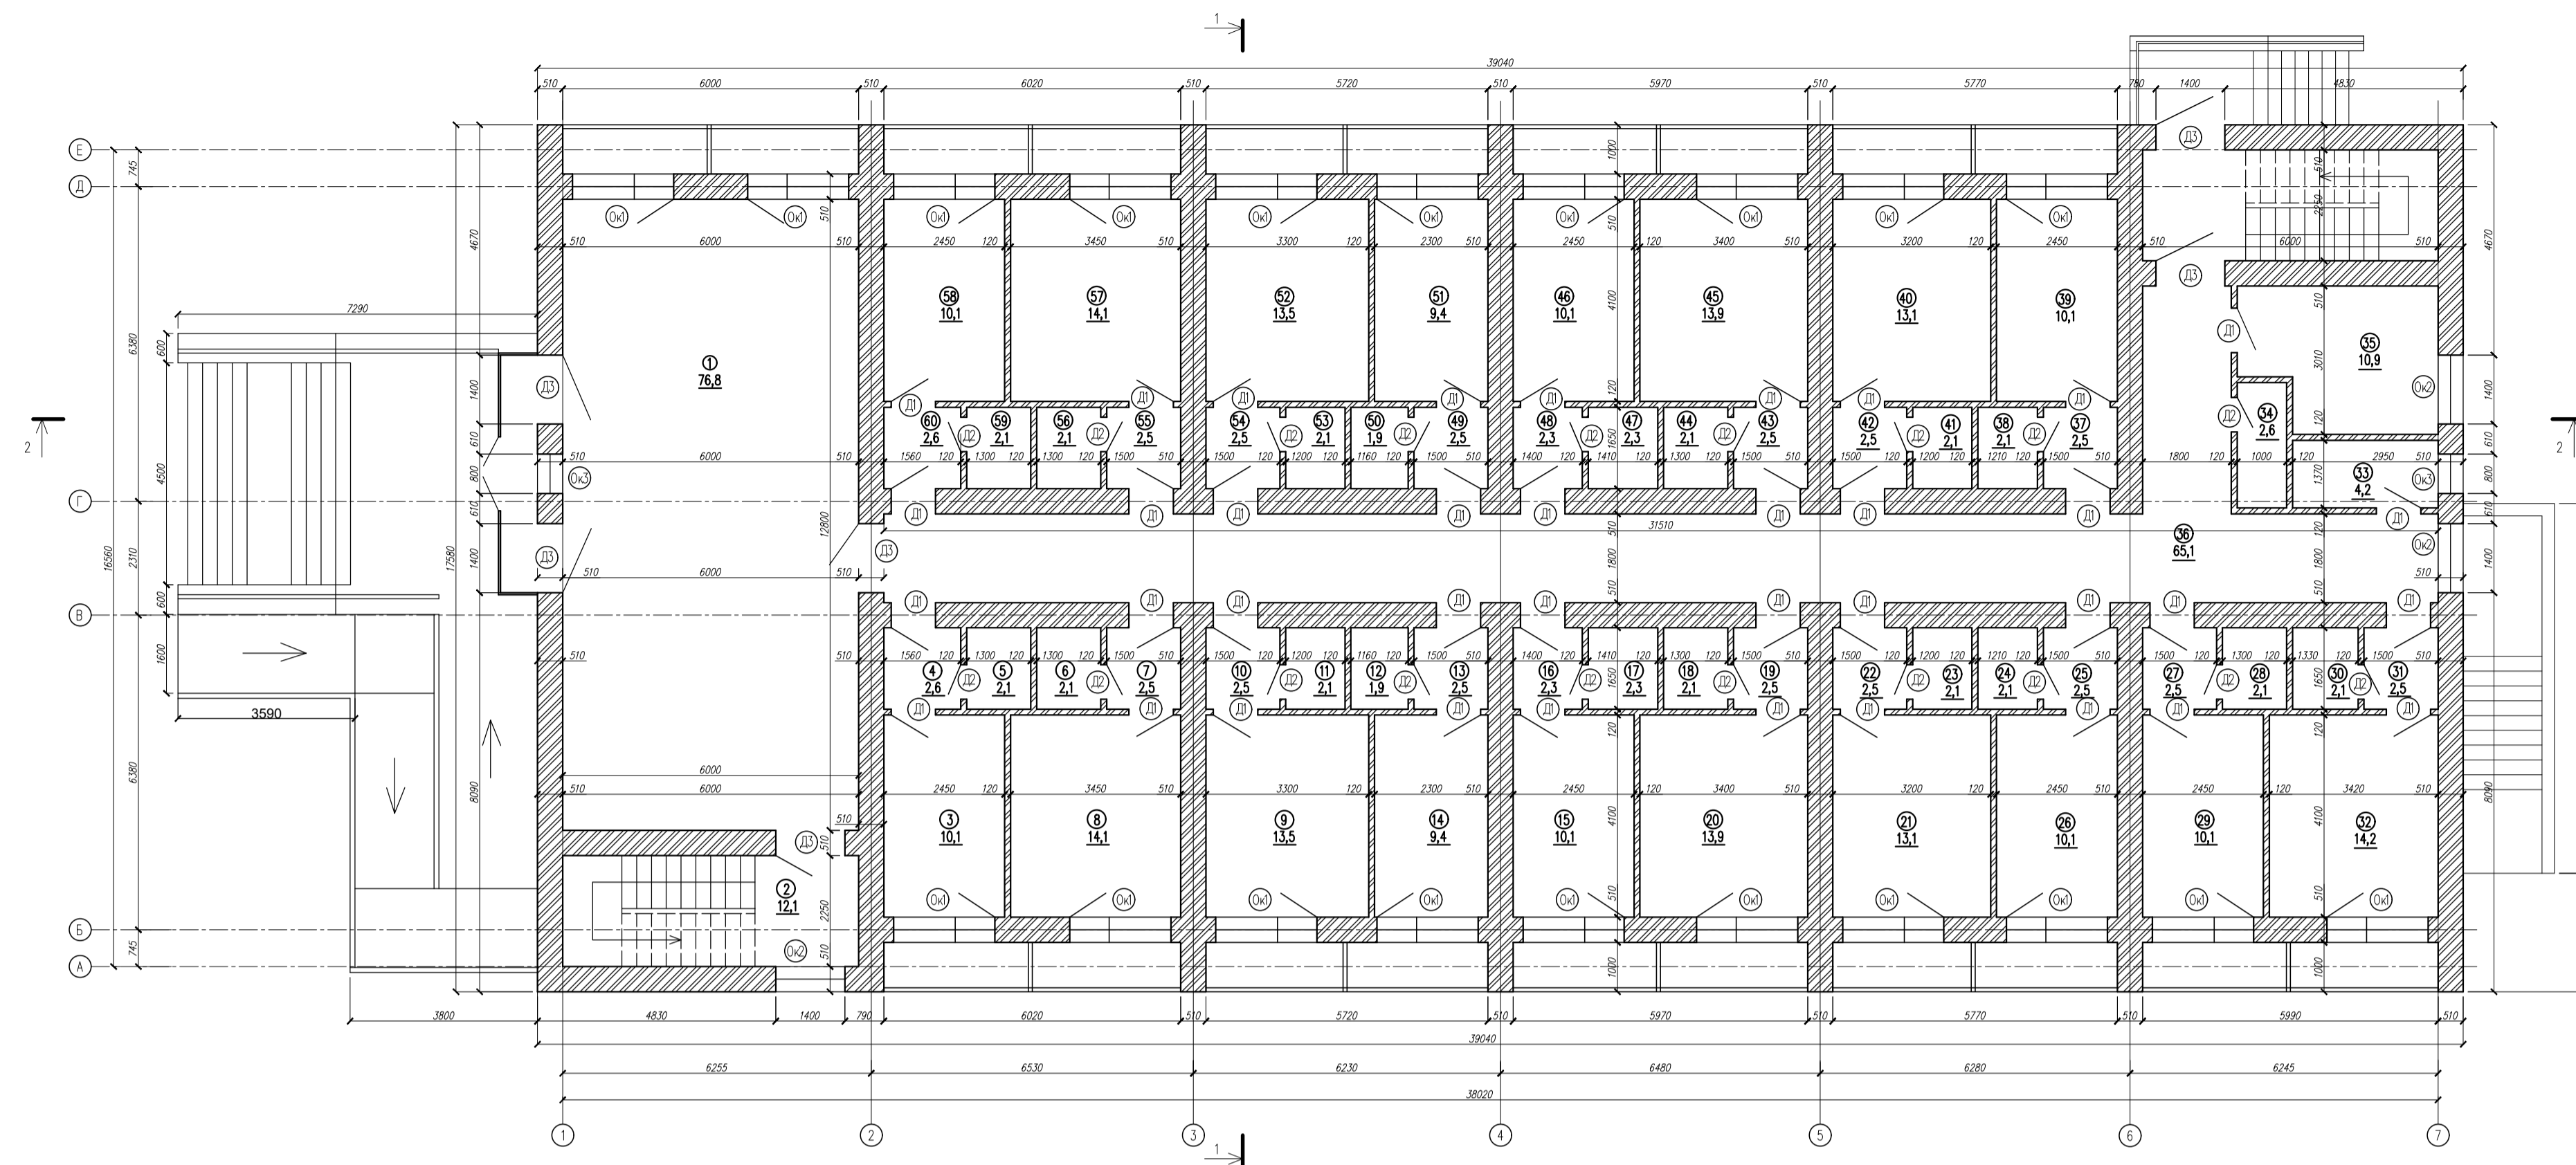

Экспликация проемов

Наименование	Габариты	Кол-во
Д1	900 x 2100(н)	38
Д2	700 x 2100(н)	19
Д3	1400 x 2100(н)	6
Ок1	2050 x 1450(н)	20
Ок2	1400 x 1450(н)	3
Ок3	800 x 1450(н)	2


Ведомость отделки помещений

Наименование	Стены(м2)	Полы(м2)	Потолок(м2)
1	81,8	76,8	76,8
2	37,3	12,1	12,1
3	28,7	10,1	10,1
4	12,3	2,6	2,6
5	12,7	2,1	2,1
6	12,7	2,1	2,1
7	12,3	2,5	2,5
8	32,1	14,1	14,1
9	31,8	13,5	13,5
10	12,3	2,5	2,5
11	12,7	2,1	2,1
12	12,6	1,9	1,9
13	12,3	2,5	2,5
14	11,9	9,4	9,4
15	28,7	10,1	10,1
16	12,2	2,3	2,3
17	12,2	2,3	2,3
18	12,7	2,1	2,1
19	12,3	2,5	2,5
20	32,0	13,9	13,9
21	31,7	13,1	13,1
22	12,3	2,5	2,5
23	12,7	2,1	2,1
24	12,7	2,1	2,1
25	12,3	2,5	2,5
26	28,7	10,1	10,1
27	12,3	10,1	10,1
28	12,7	2,5	2,5
29	28,7	2,1	2,1
30	12,7	2,1	2,1

Ведомость отделки помещений

Наименование	Стены(м2)	Полы(м2)	Потолок(м2)
31	12,3	2,5	2,5
32	32,1	14,2	14,2
33	19,5	4,2	4,2
34	12,3	2,6	2,6
35	28,9	10,9	10,9
36	147,5	65,1	65,1
37	12,3	2,5	2,5
38	12,7	2,1	2,1
39	28,7	10,1	10,1
40	31,7	13,1	13,1
41	12,7	2,1	2,1
42	12,3	2,5	2,5
43	12,3	2,5	2,5
44	12,1	2,1	2,1
45	32,0	13,9	13,9
46	31,7	10,1	10,1
47	12,7	2,3	2,3
48	12,2	2,3	2,3
49	12,3	2,5	2,5
50	12,6	1,9	1,9
51	11,9	9,4	9,4
52	31,8	13,5	13,5
53	12,7	2,1	2,1
54	12,3	2,5	2,5
55	12,3	2,5	2,5
56	12,7	2,1	2,1
57	32,1	14,1	14,1
58	31,7	10,1	10,1
59	12,7	2,1	2,1
60	12,3	2,6	2,6

План на отм. +2,800

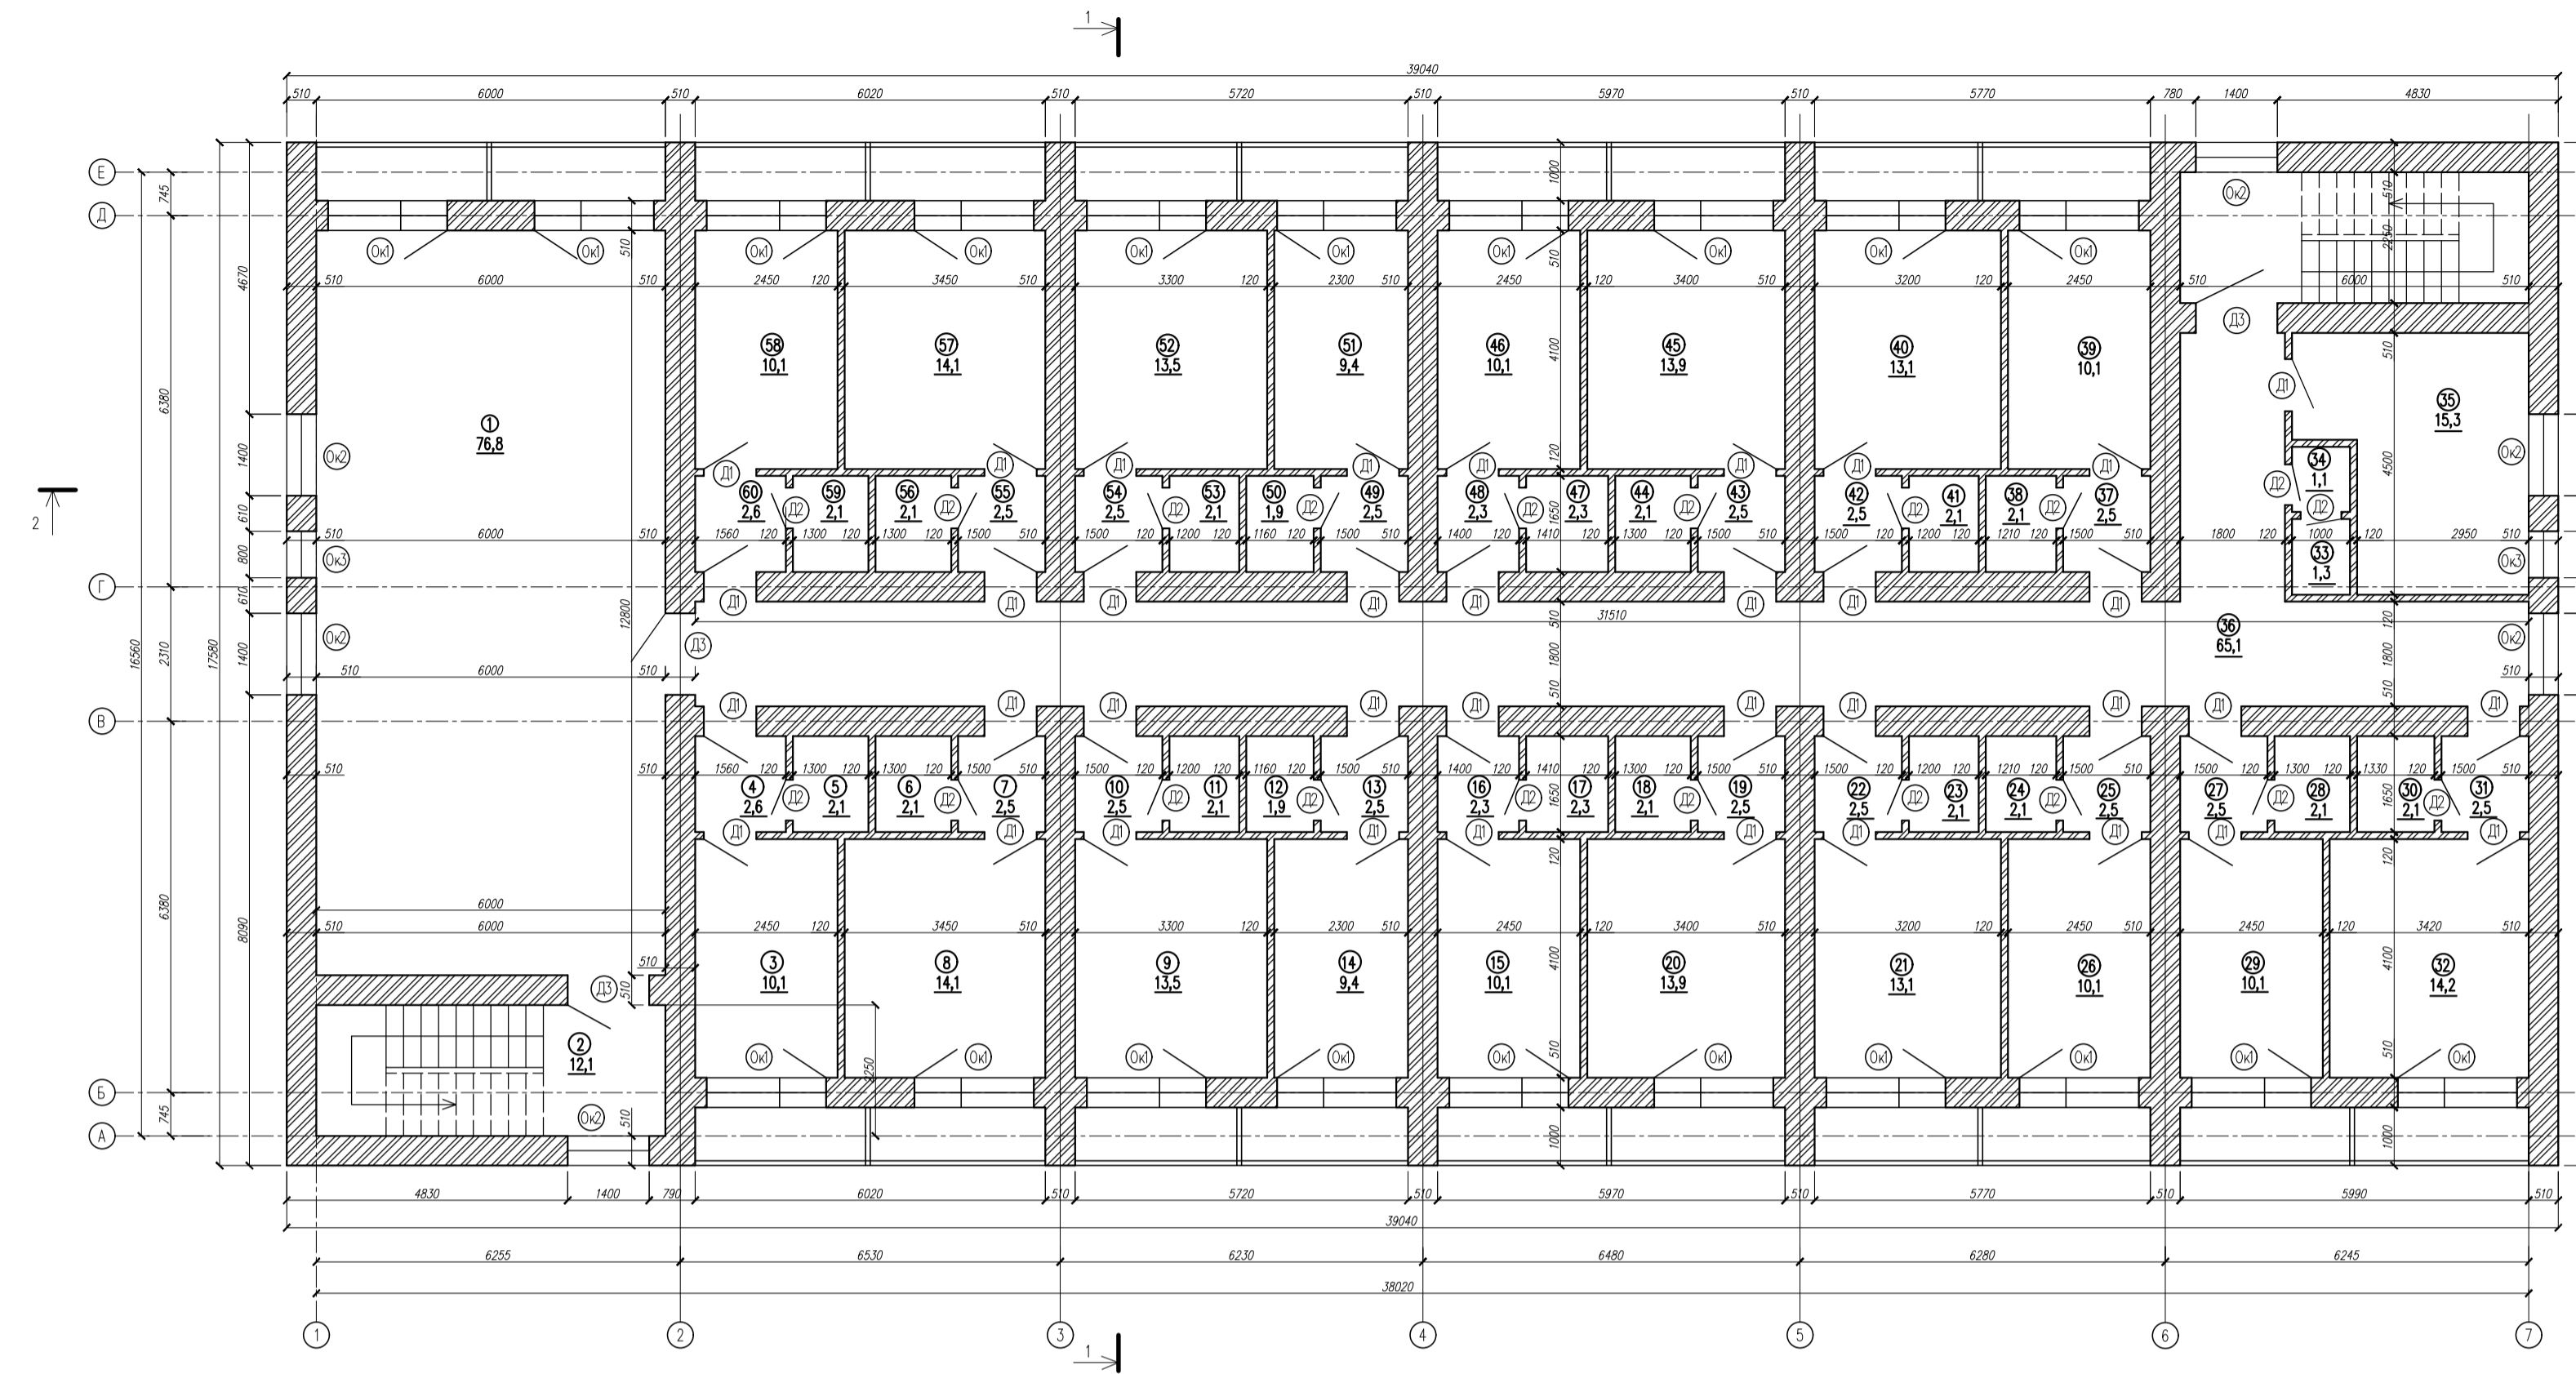

Экспликация проемов

Наименование	Габариты	Кол-во
Д1	900 x 2100(н)	37
Д2	700 x 2100(н)	20
Д3	1400 x 2100(н)	3
Ок1	2050 x 1450(н)	20
Ок2	1400 x 1450(н)	6
Ок3	800 x 1450(н)	2


Ведомость отделки помещений

Наименование	Стены(м2)	Полы(м2)	Потолок(м2)
1	81,8	76,8	76,8
2	37,3	12,1	12,1
3	28,7	10,1	10,1
4	12,3	2,6	2,6
5	12,7	2,1	2,1
6	12,7	2,1	2,1
7	12,3	2,5	2,5
8	32,1	14,1	14,1
9	31,8	13,5	13,5
10	12,3	2,5	2,5
11	12,7	2,1	2,1
12	12,6	1,9	1,9
13	12,3	2,5	2,5
14	11,9	9,4	9,4
15	28,7	10,1	10,1
16	12,2	2,3	2,3
17	12,2	2,3	2,3
18	12,7	2,1	2,1
19	12,3	2,5	2,5
20	32,0	13,9	13,9
21	31,7	13,1	13,1
22	12,3	2,5	2,5
23	12,7	2,1	2,1
24	12,7	2,1	2,1
25	12,3	2,5	2,5
26	28,7	10,1	10,1
27	12,3	10,1	10,1
28	12,7	2,5	2,5
29	28,7	2,1	2,1
30	12,7	2,1	2,1


Ведомость отделки помещений

Наименование	Стены(м2)	Полы(м2)	Потолок(м2)
31	12,3	2,5	2,5
32	32,1	14,2	14,2
33	9,5	1,3	1,3
34	8,6	1,1	1,1
35	35,8	15,3	15,3
36	147,5	65,1	65,1
37	12,3	2,5	2,5
38	12,7	2,1	2,1
39	28,7	10,1	10,1
40	31,7	13,1	13,1
41	12,7	2,1	2,1
42	12,3	2,5	2,5
43	12,3	2,5	2,5
44	12,1	2,1	2,1
45	32,0	13,9	13,9
46	31,7	10,1	10,1
47	12,7	2,3	2,3
48	12,2	2,3	2,3
49	12,3	2,5	2,5
50	12,6	1,9	1,9
51	11,9	9,4	9,4
52	31,8	13,5	13,5
53	12,7	2,1	2,1
54	12,3	2,5	2,5
55	12,3	2,5	2,5
56	12,7	2,1	2,1
57	32,1	14,1	14,1
58	31,7	10,1	10,1
59	12,7	2,1	2,1
60	12,3	2,6	2,6


Фасад в осях 7-1

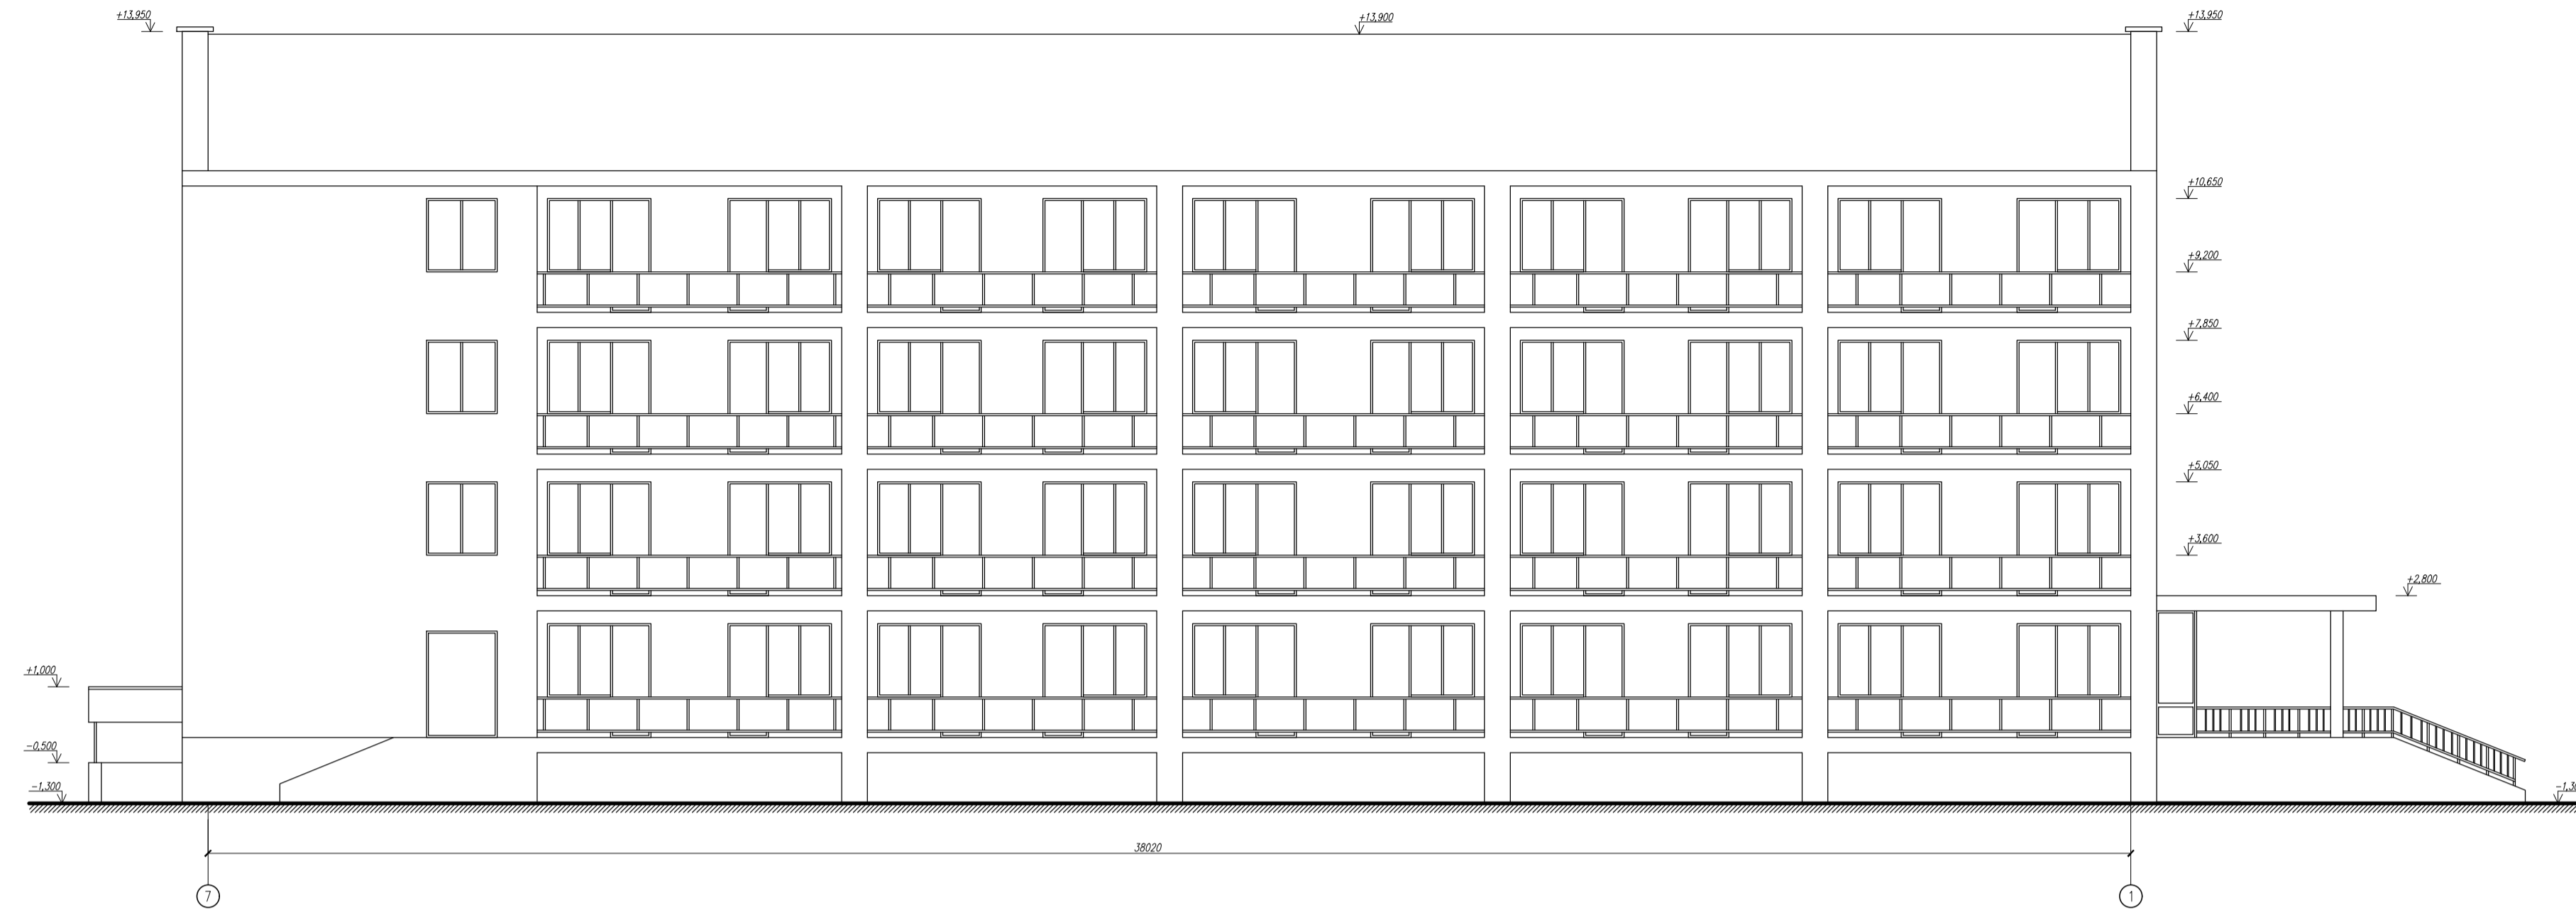

Фасад в осях А-Е

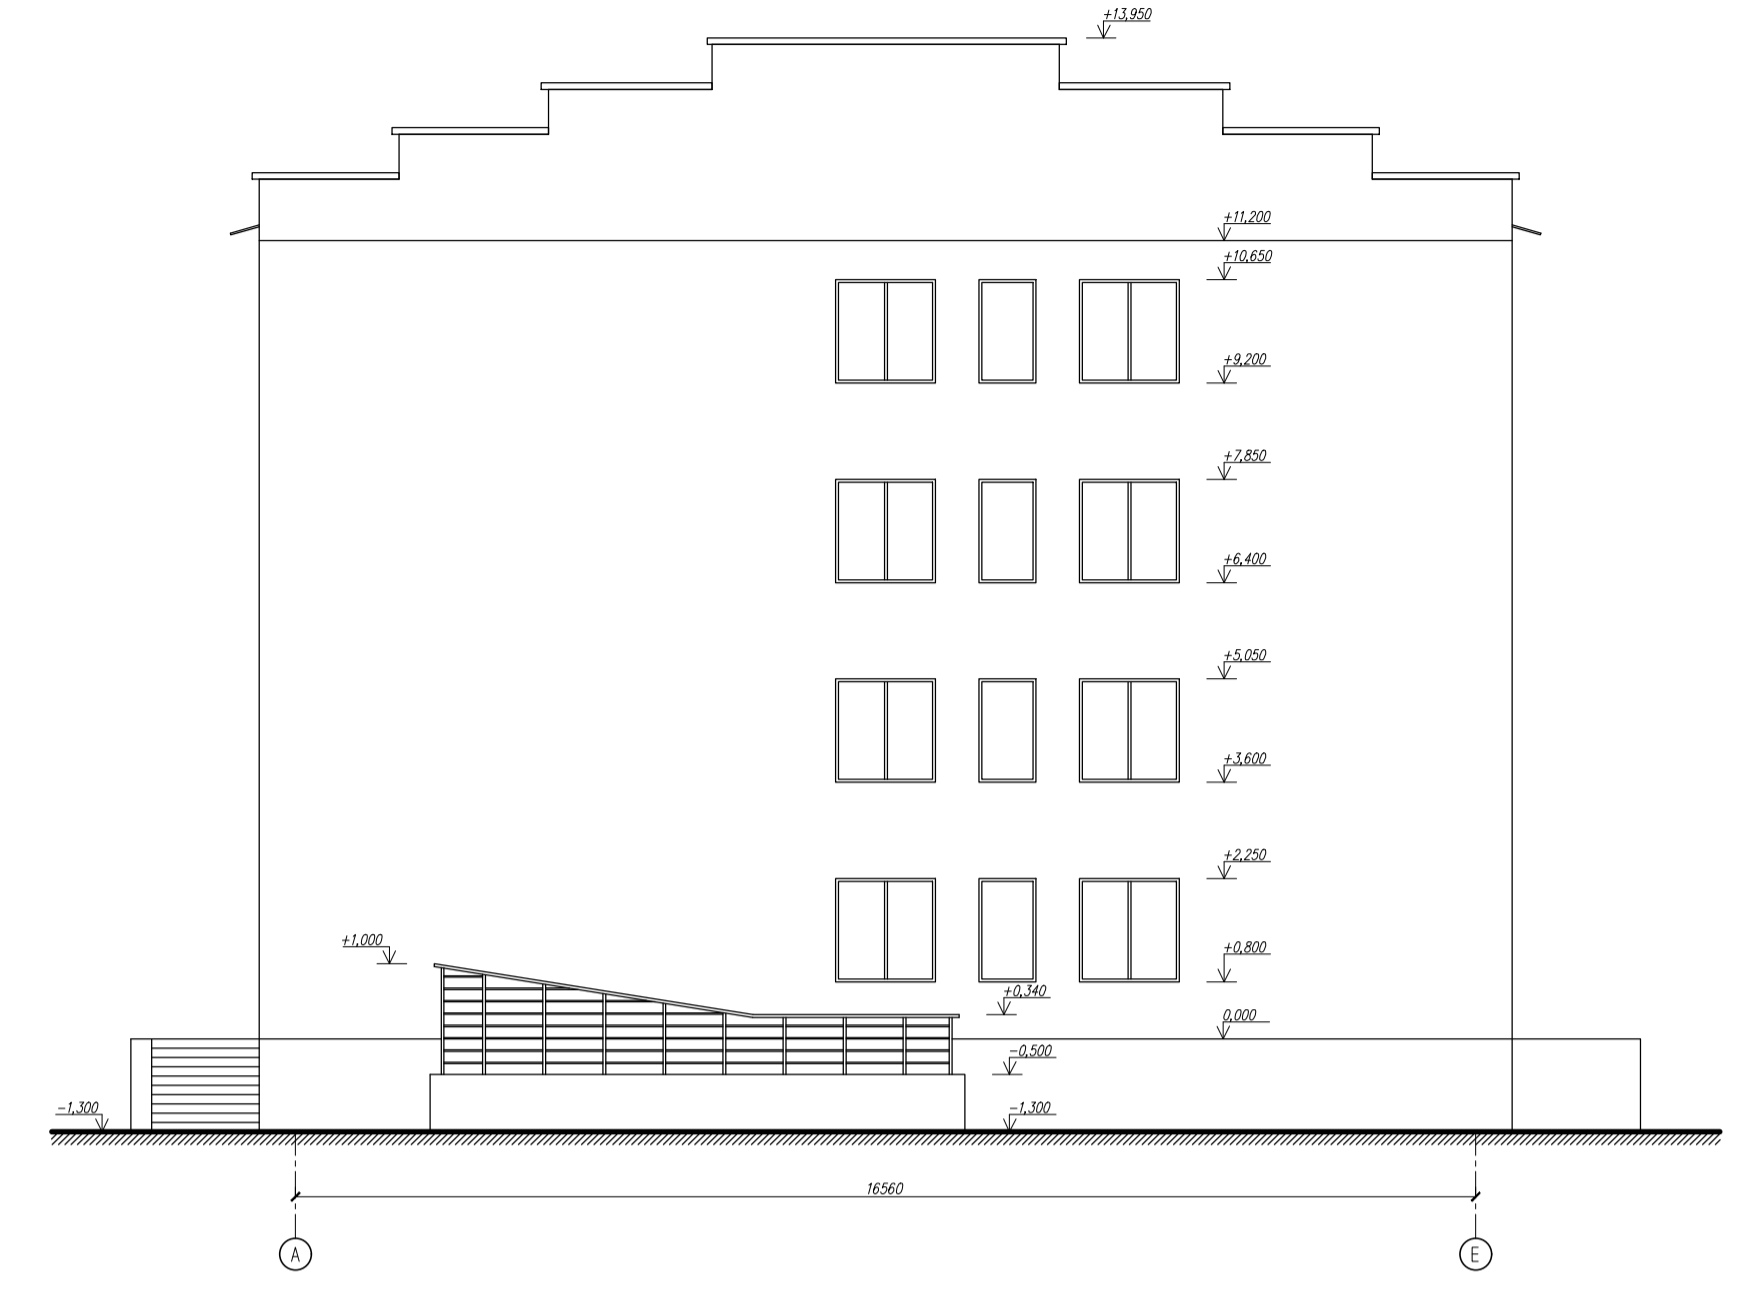

Фасад в осях 1-7

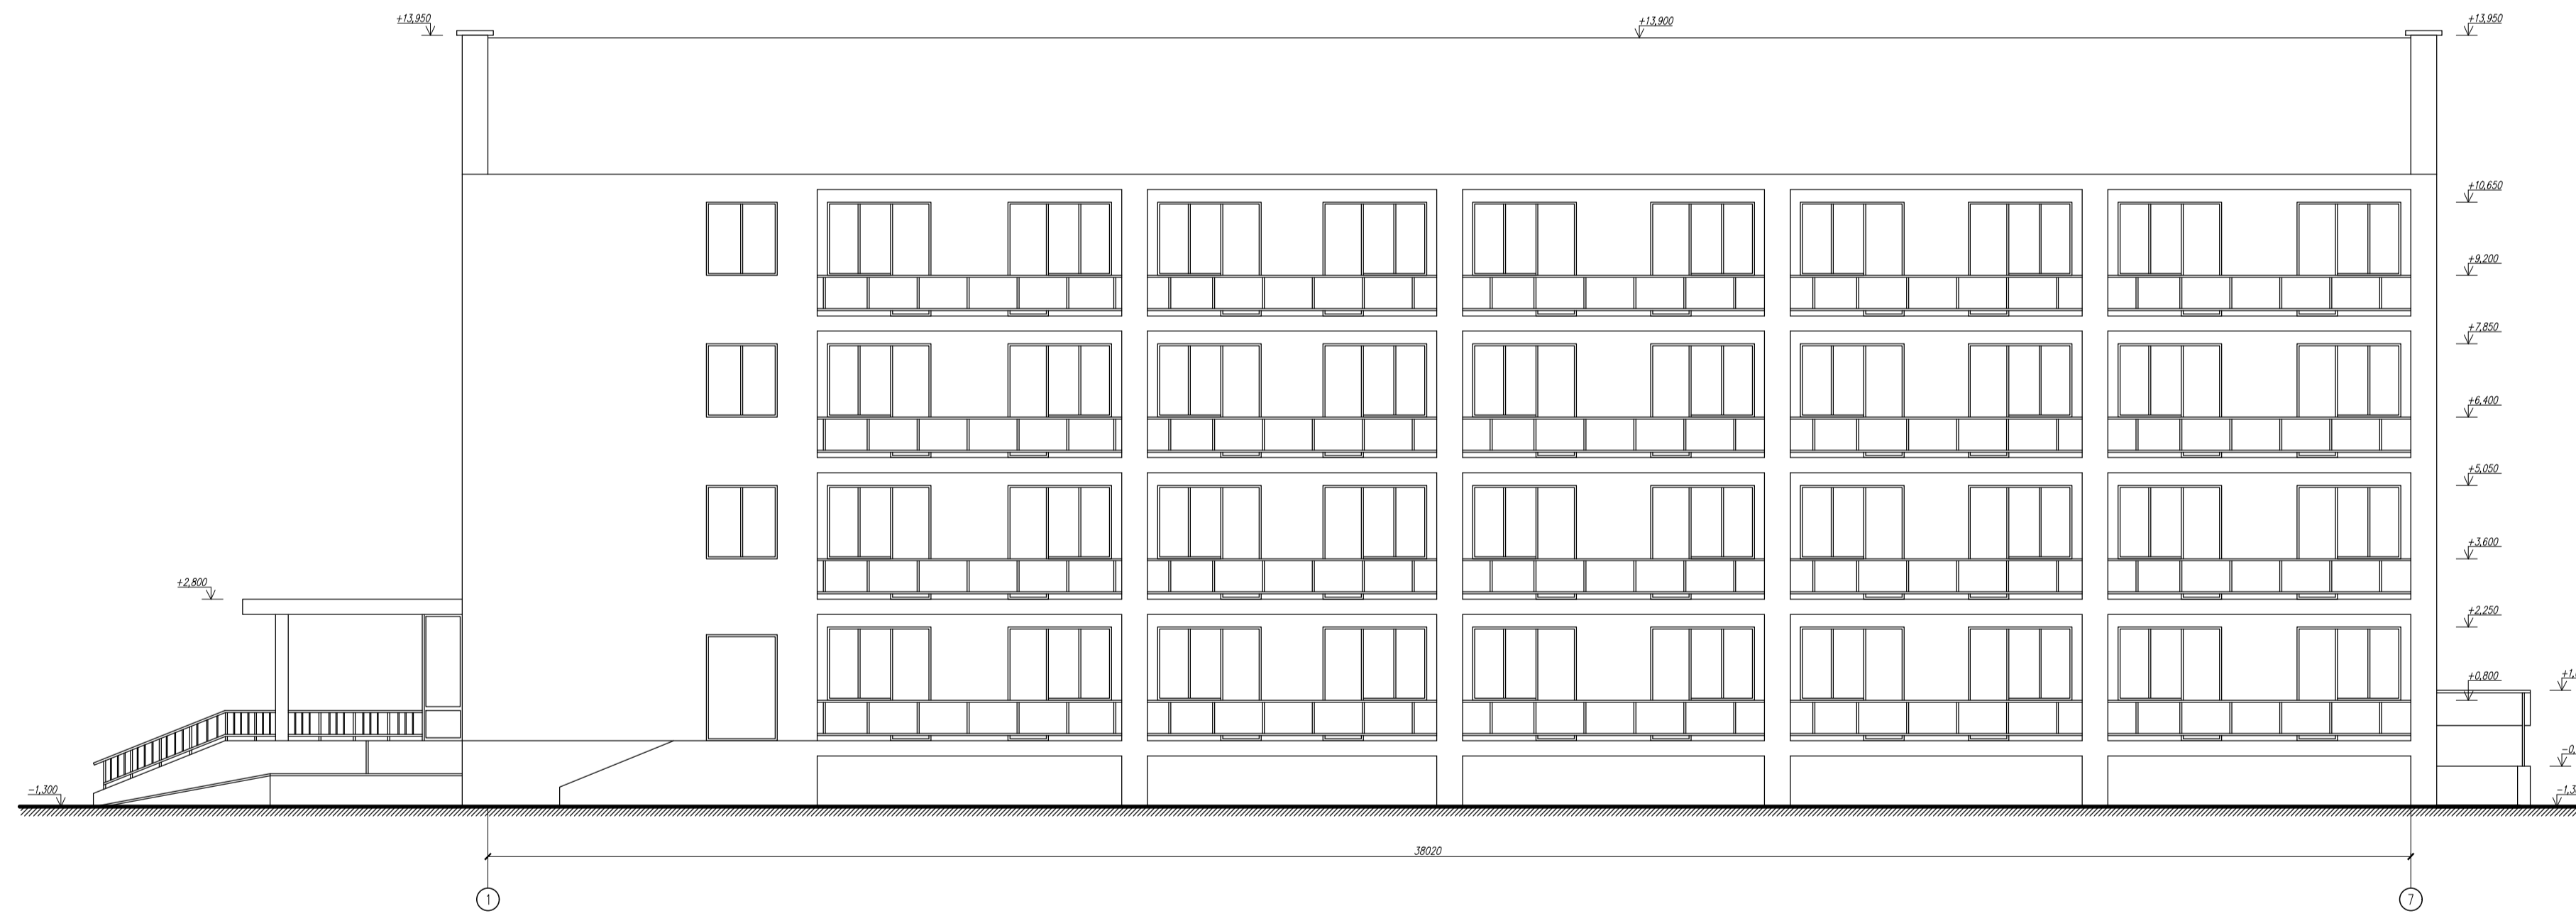

Фасад в осях Е-А



