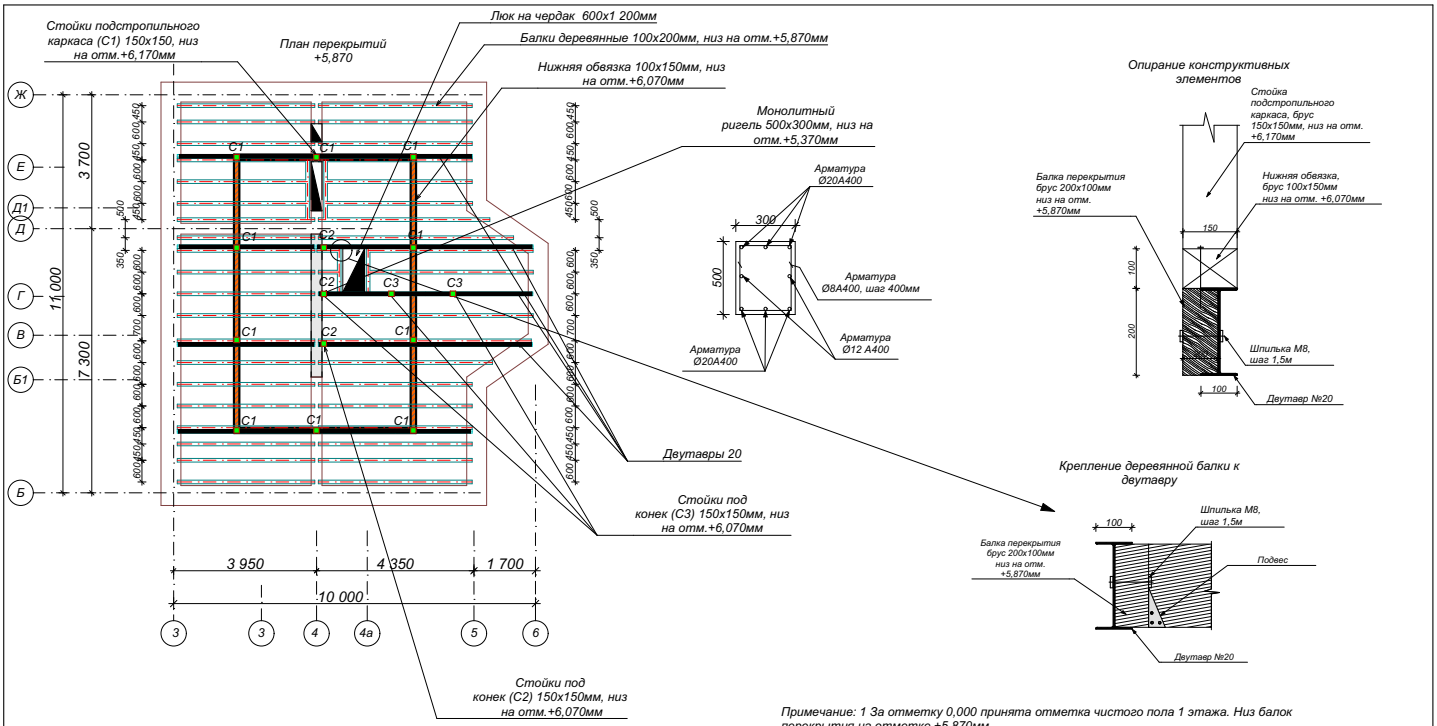

Примечание: 1 За отметку 0,000 принята отметка чистого пола 1 этажа. Низ балок перекрытия на отметке +5,870мм
2. Все деревянные элементы перекрытия выполнить из бруса хвойных пород по ГОСТ 8486-86Е.
3. Все деревянные элементы перекрытия на отм. +5,870мм обработать антисептиками и антипиренами.
4. Сечение балок на отм. +5,870мм, 100х200 мм.

Изм.	Кол.уч.	Лист	№Док.	Подп.	Дата	Московская обл., Раменский район, с/пос., Гжельское, дер., Трошково, ул., Центральная, уч., №8А		
ГИП	|Ture				Жилой дом	Стадия	Лист	Листов
Разраб.	|Ture					П	12	
						План перекрытий +5,870.		