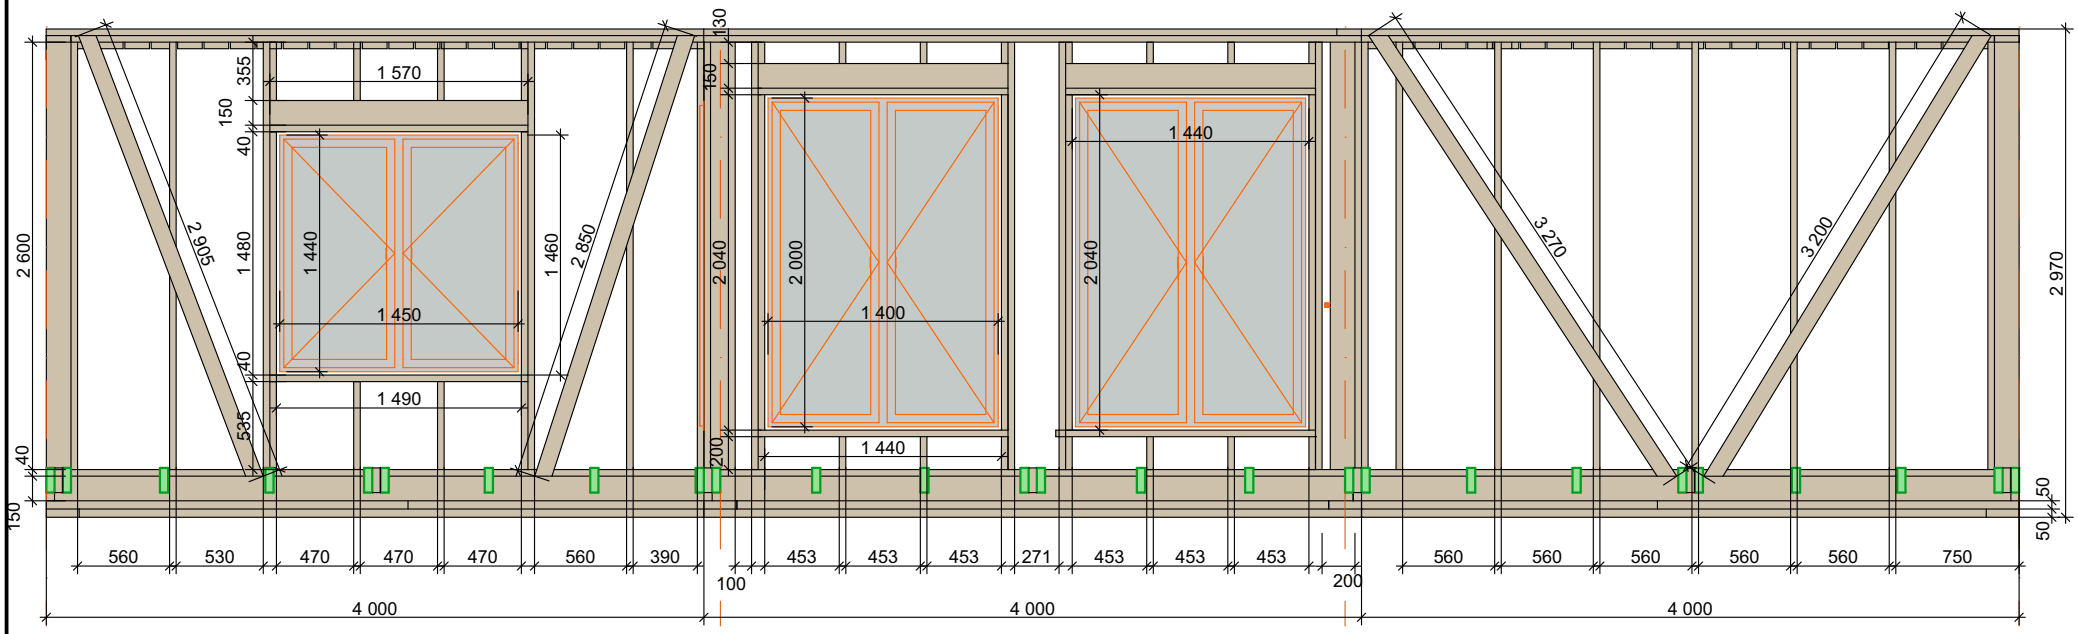

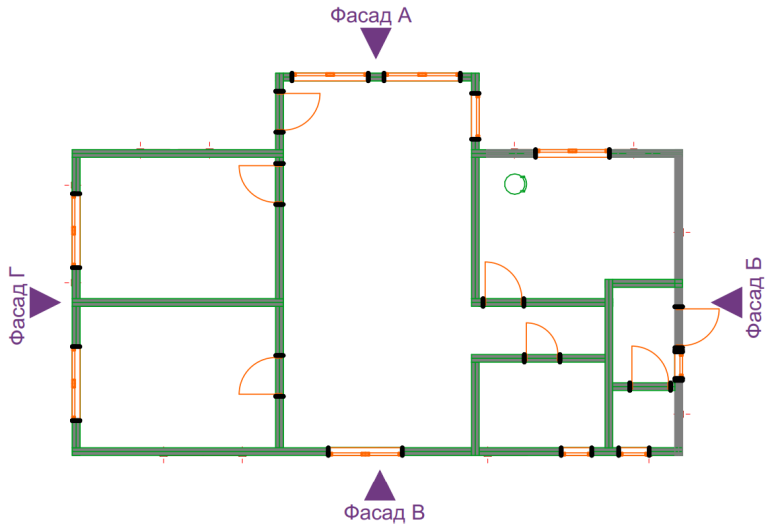

S=27,5² м

Изм.	Кол.уч.	Лист	№док.	Подп.	Дата	Каркасный дом		
						Эскизный проект	Стадия	Лист	Листов
							Р		
						Фасад А	"Александр Трухачёв"		