






Розетки

Условные обозначения:

-  Стандартная розетка
-  Розетка с влагозащитой
-  Слаботочная розетка
-  Силовая розетка



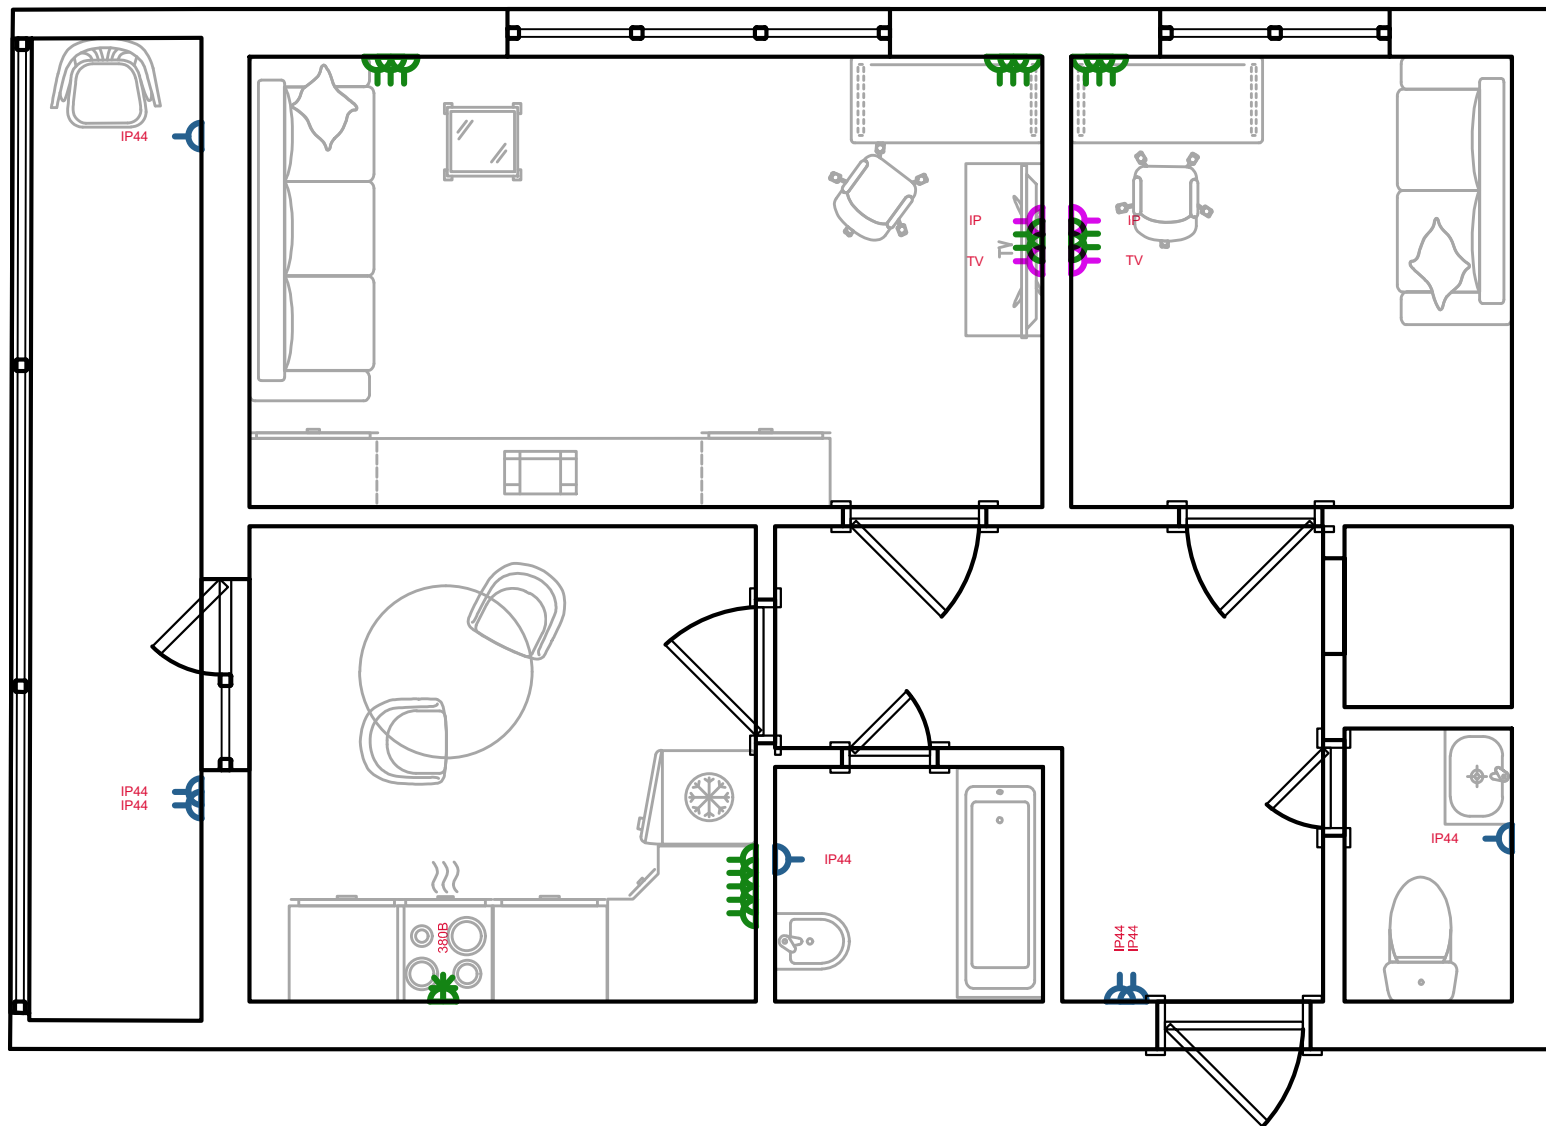

Изм.	Кол. уч.	Лист	№ док.	Подп.	Дата


Розетки

Лист
1

Выключатели

Условные обозначения:

-  1-клавишный выключатель
-  2-клавишный выключатель

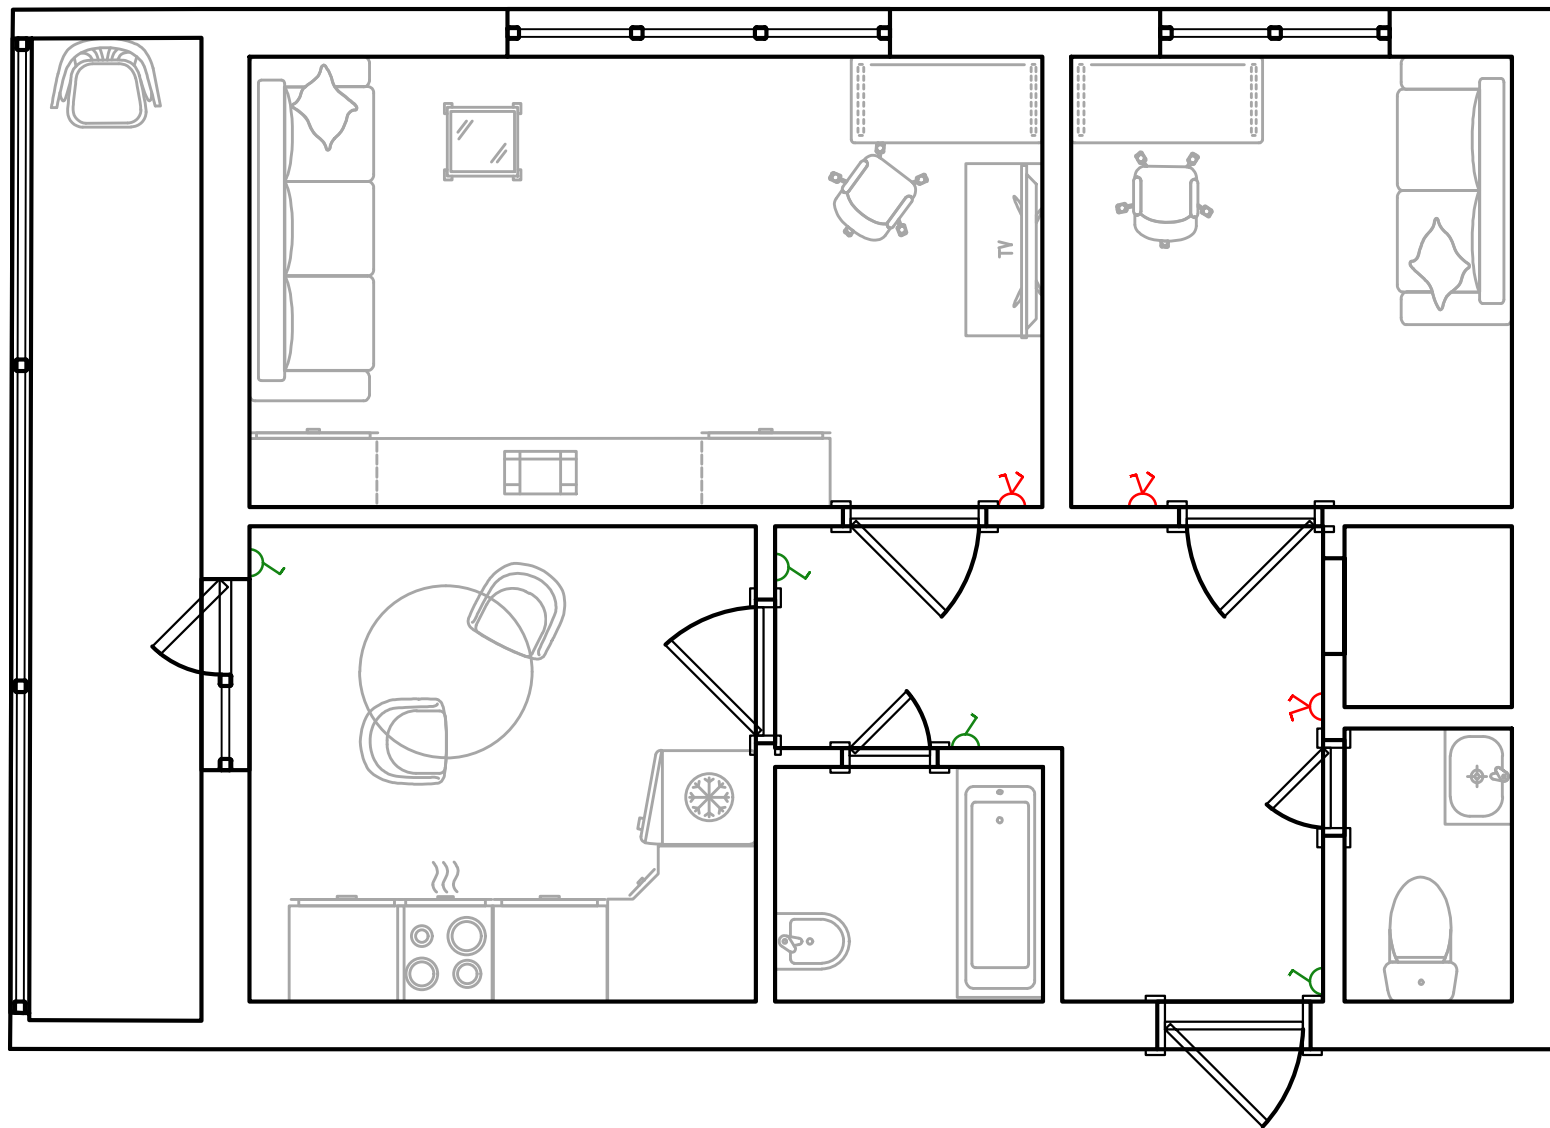

Изм.	Кол. уч.	Лист	№ док.	Подп.	Дата

Выключатели

Лист

2