


### Экспликация 1-й этаж

№	Наименование	Площадь
1	Тамбур	7,85
2	Спальня	12,00
3	Коридор	3,33
4	Кухня-веранда	37,65
		60,83 м <sup>2</sup>




						09/23 AP			
						Республика Мордовия			
Изм.	Кол. уч.	Лист	№ док.	Подпись	Дата	Веранда	Стадия	Лист	Листов
ГИП			Фролкин О.А.	<i>[Signature]</i>			П		
Разраб.			Керопян А.Д.	<i>[Signature]</i>		План на отм. ±0.000	ООО "ВОЛГОВЯТСТРОЙПРОЕКТ"		
Проверил									
Н.Контроль									





						09/23 AP			
						Республика Мордовия			
Изм.	Кол. уч.	Лист	№ док.	Подпись	Дата	Веранда	Стадия	Лист	Листов
ГИП			Фролкин О.А.				П		
Разраб.			Керопян А.Д.			Перспектива	ООО "ВОЛГОВЯТСТРОЙПРОЕКТ"		
Проверил									
Н.Контроль									

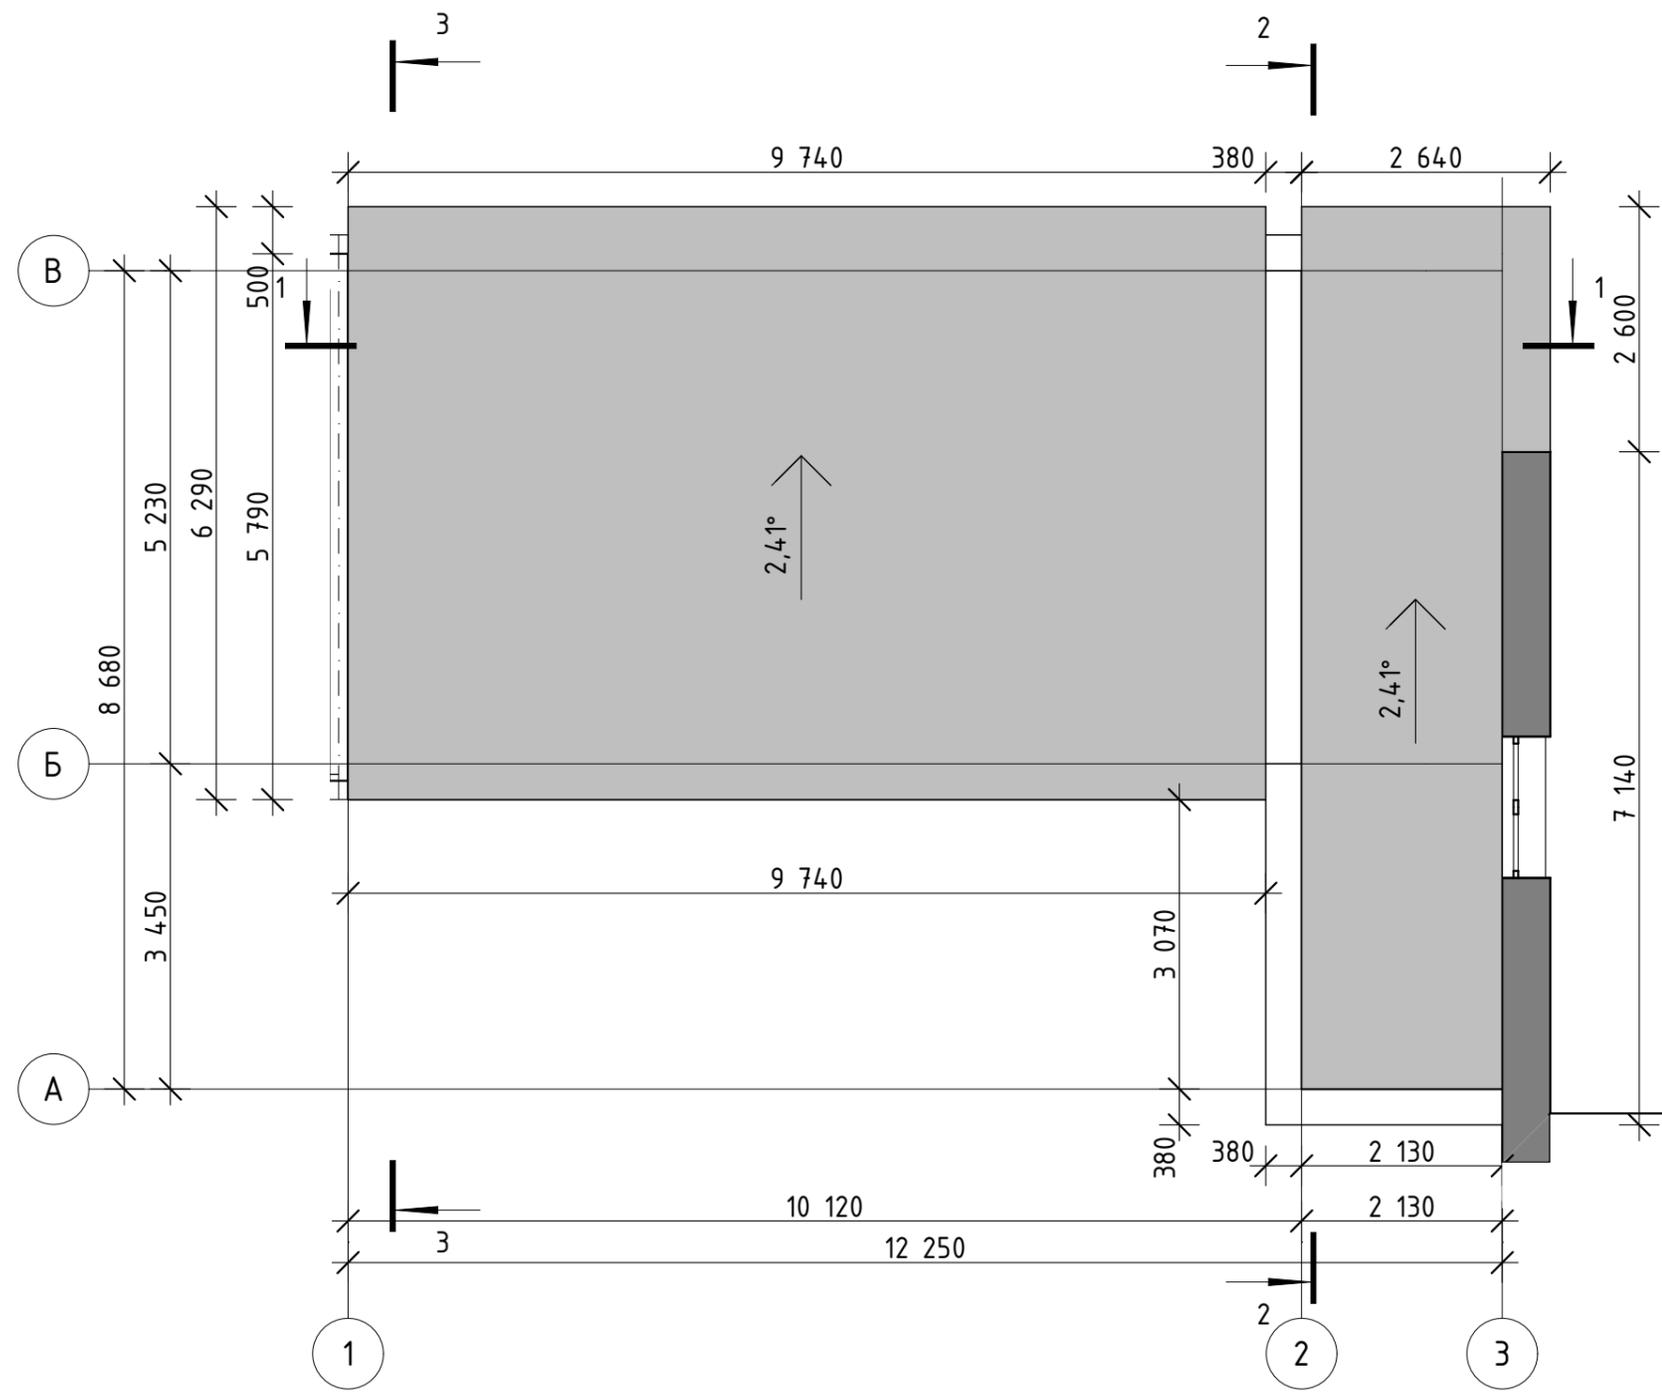

						09/23 AP			
						Республика Мордовия			
Изм.	Кол. уч.	Лист	№ док.	Подпись	Дата	Веранда	Стадия	Лист	Листов
ГИП			Фролкин О.А.	<i>[Signature]</i>			П		
Разраб.			Керопян А.Д.	<i>[Signature]</i>		План кровли	ООО "ВОЛГОВЯТСТРОЙПРОЕКТ"		
Проверил									
Н.Контроль									

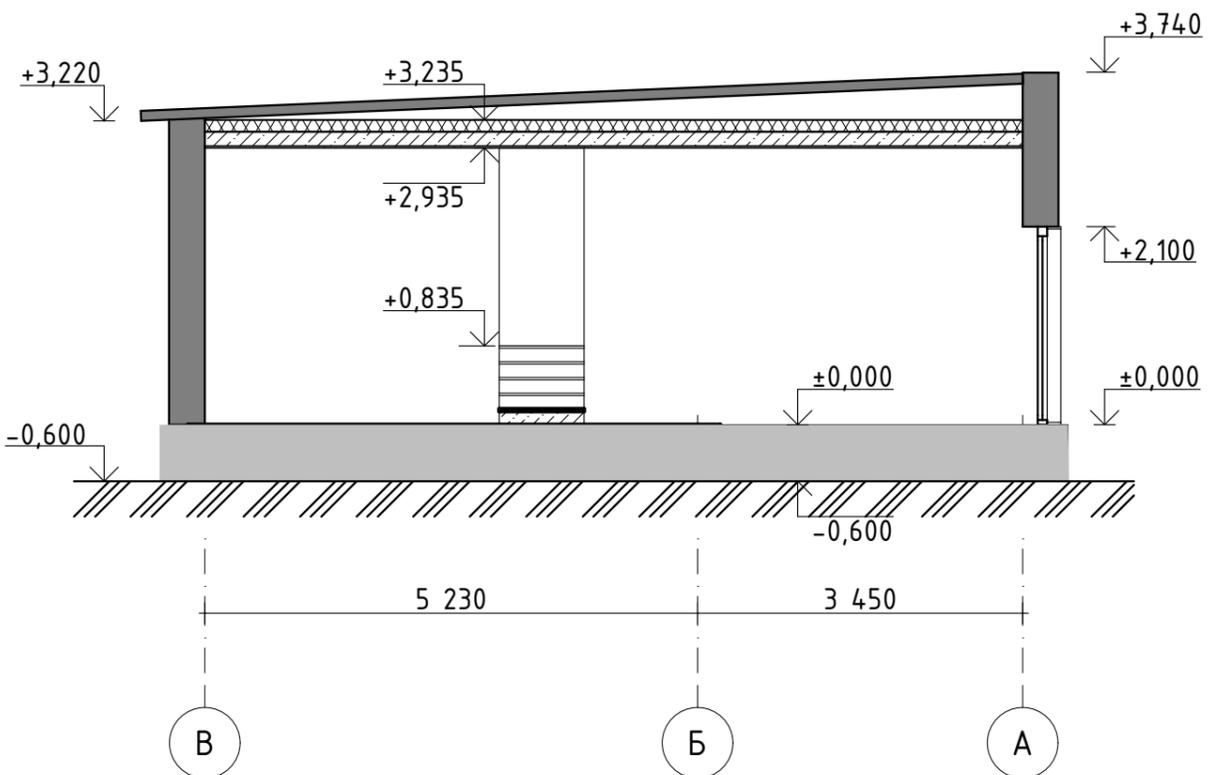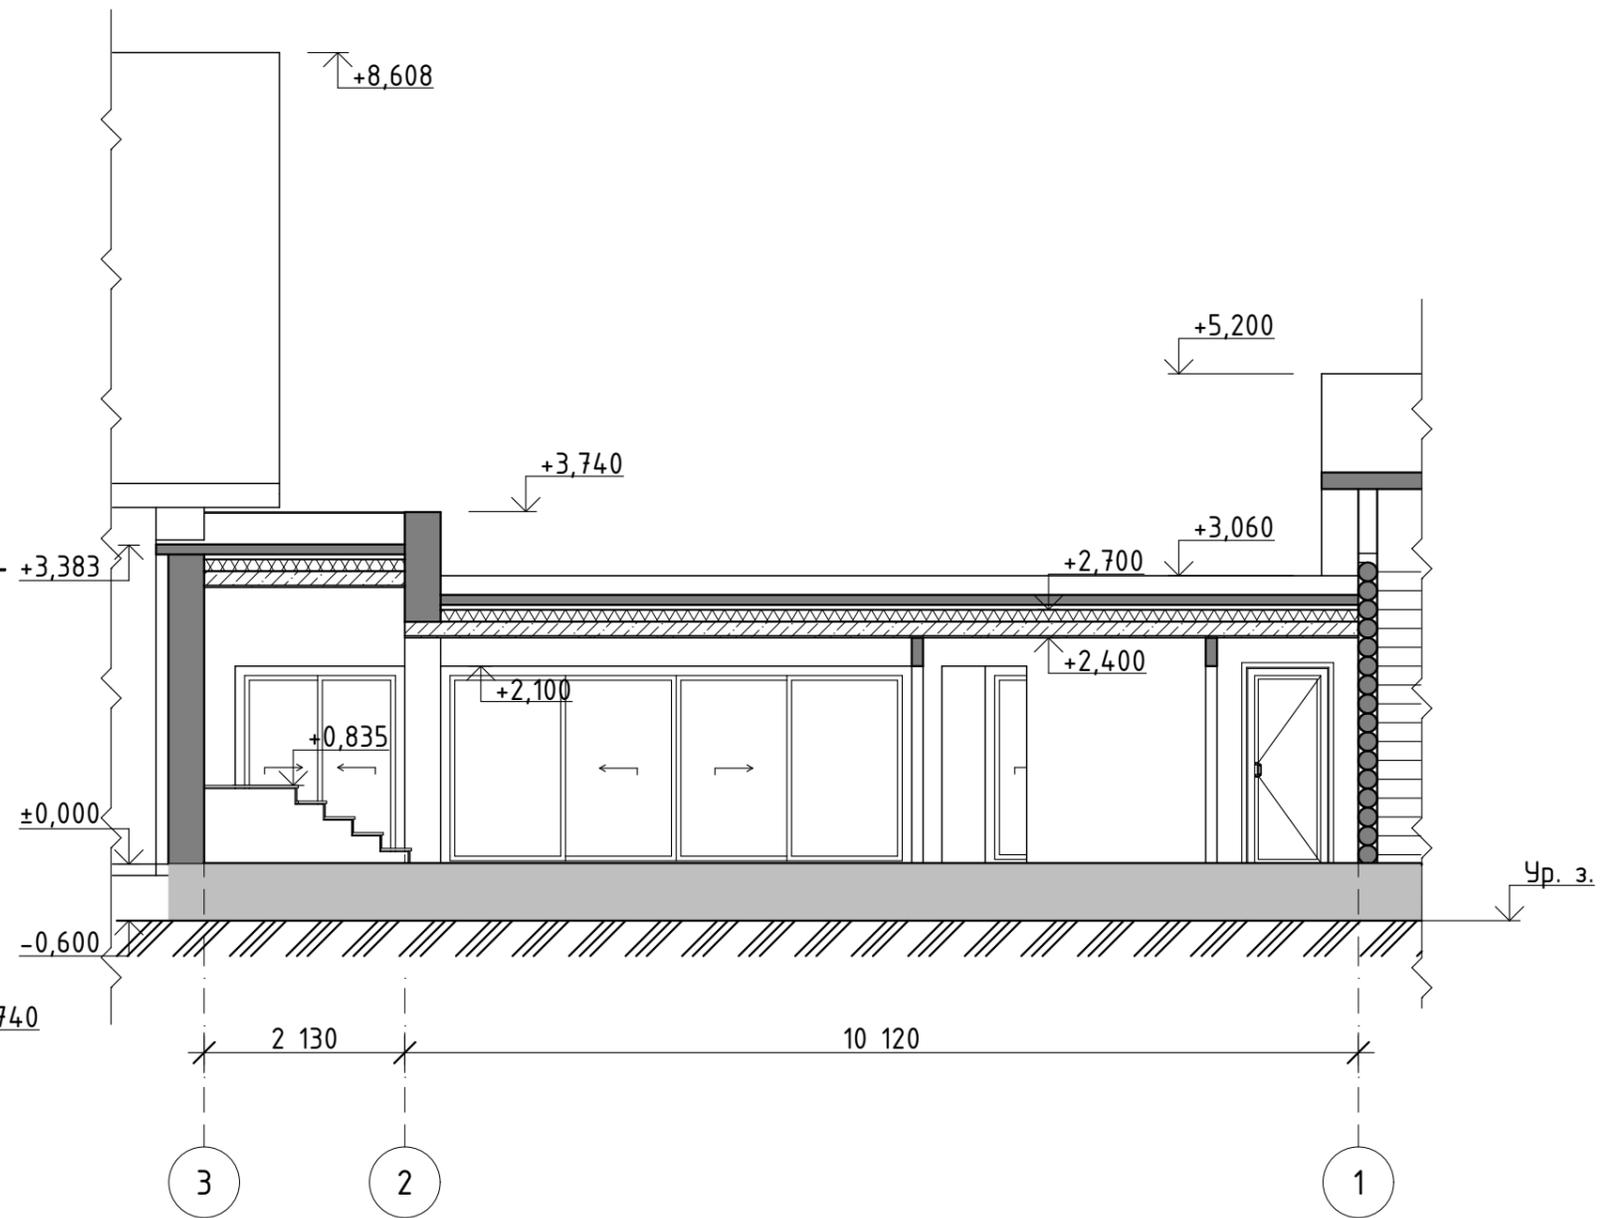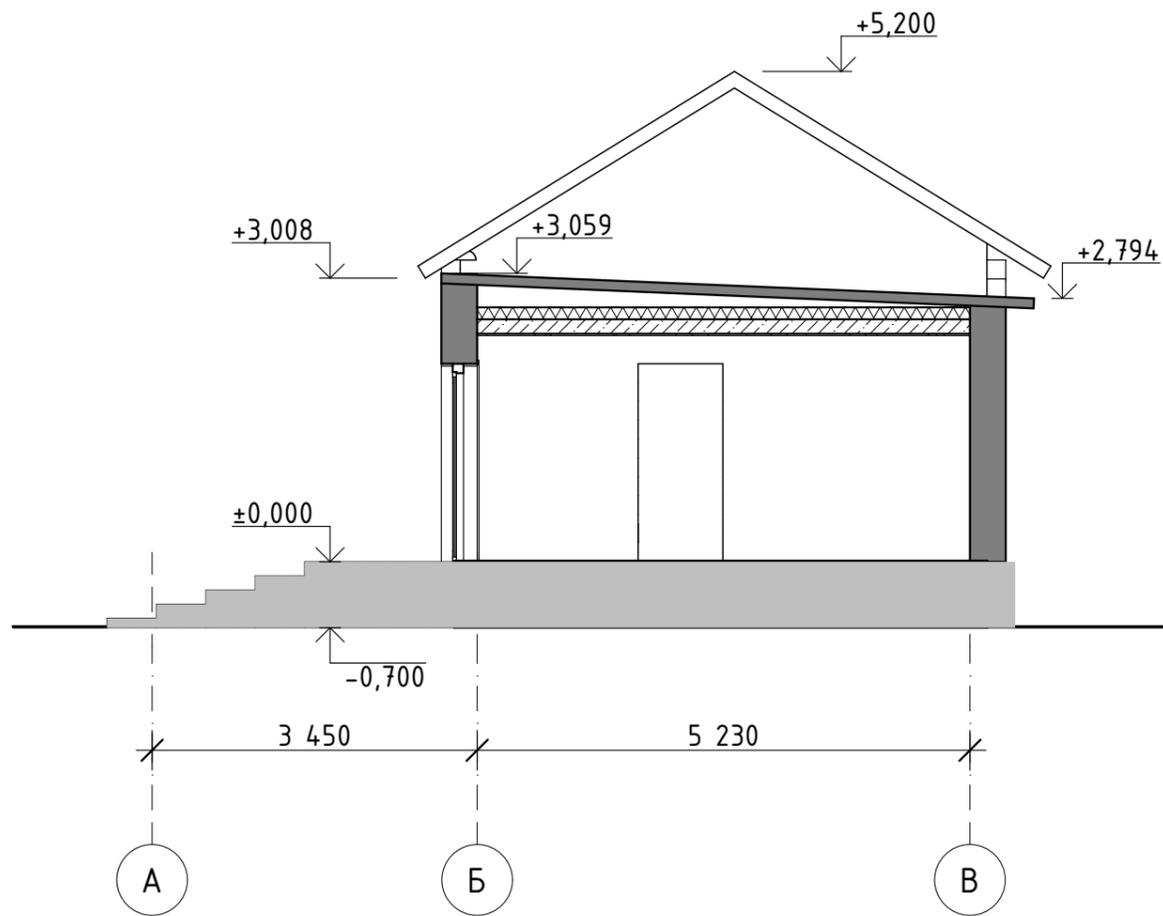

						09/23 AP			
						Республика Мордовия			
Изм.	Кол. уч.	Лист	№ док.	Подпись	Дата	Веранда	Стадия	Лист	Листов
ГИП			Фролкин О.А.	<i>[Signature]</i>			П		
Разраб.			Керопян А.Д.	<i>[Signature]</i>		Разрез 1-1, Разрез 2-2	ООО "ВОЛГОВЯТСТРОЙПРОЕКТ"		
Проверил									
Н.Контроль									

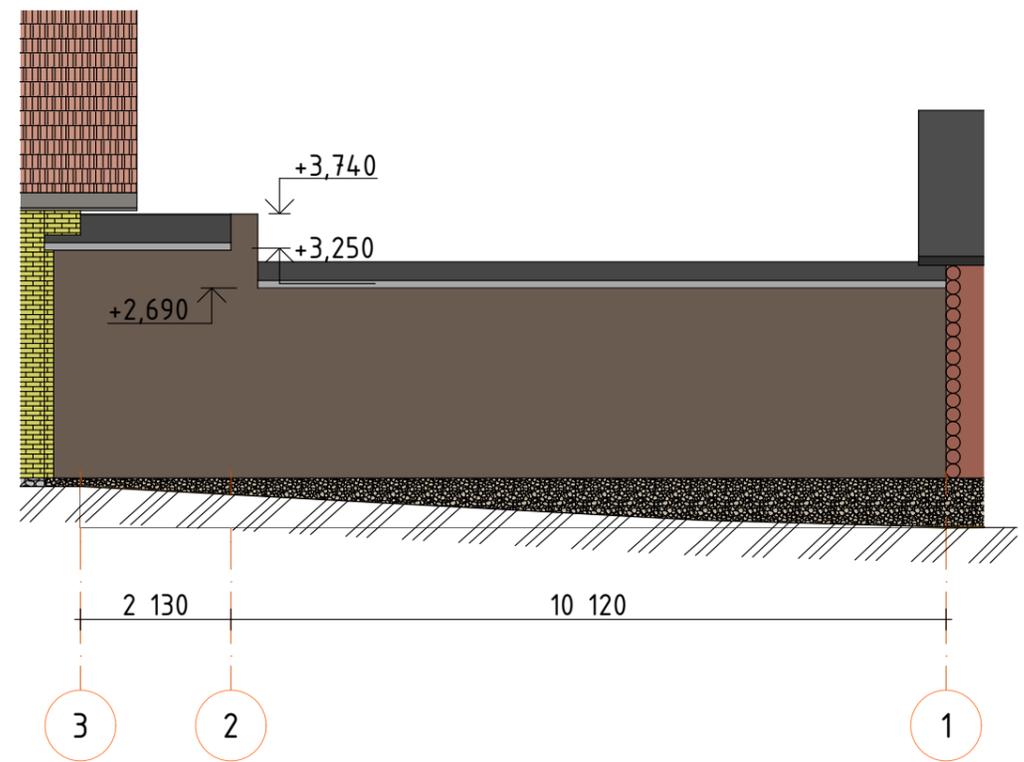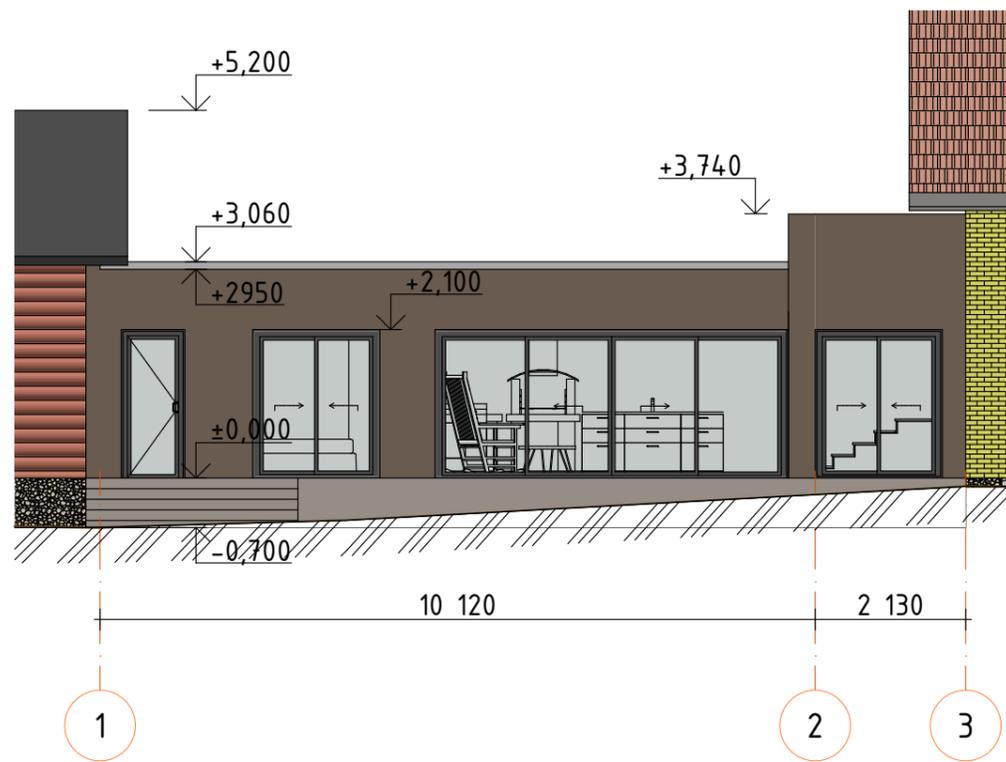

						09/23 AP			
						Республика Мордовия			
Изм.	Кол. уч.	Лист	№ док.	Подпись	Дата	Веранда	Стадия	Лист	Листов
ГИП			Фролкин О.А.	<i>[Signature]</i>			П		
Разраб.			Керопян А.Д.	<i>[Signature]</i>		Фасад 1, 2	ООО "ВОЛГОВЯТСТРОЙПРОЕКТ"		
Проверил									
Н.Контроль									