ФАСАД 11–1 / ФАСАД В–А

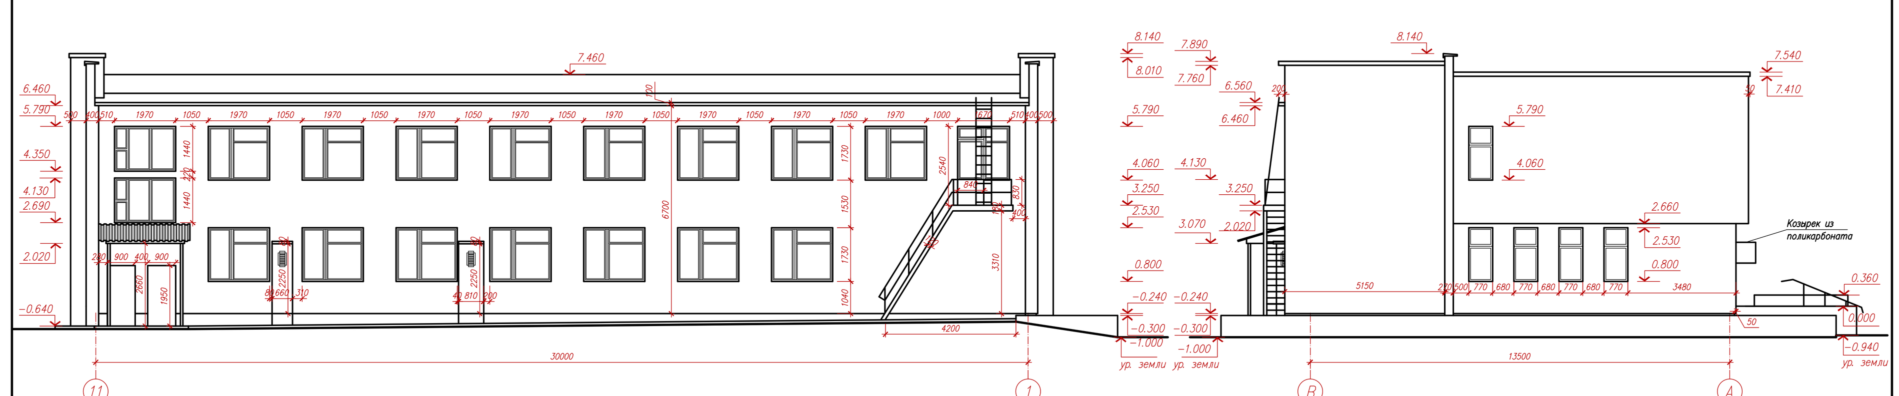

1. Позиции осей показаны условно.
2. Все размеры уточнить по месту.

57–П–2007
Реконструкция существующего здания филиала N 323 АСБ "Беларусбанк" по ул. Советская, 110 в г. Речица
Здание АСБ "Беларусбанка"
Фасад 11–1. Фасад В–А (Обмерочный чертеж)
--- ПК ОДО "НЕОТЕХ" ---

Изм.	Колич.	Лист.	Nдок.	Подпись	Дата
ГИП		Пашкова			
ГАП		Хартанович			
Нач. отдела		Михальчик			
Архитектор		Максименко			
Н.контр.		Михальчик			

Стадия | Лист | Листов

Формат А4х3

ФАСАД А–Д

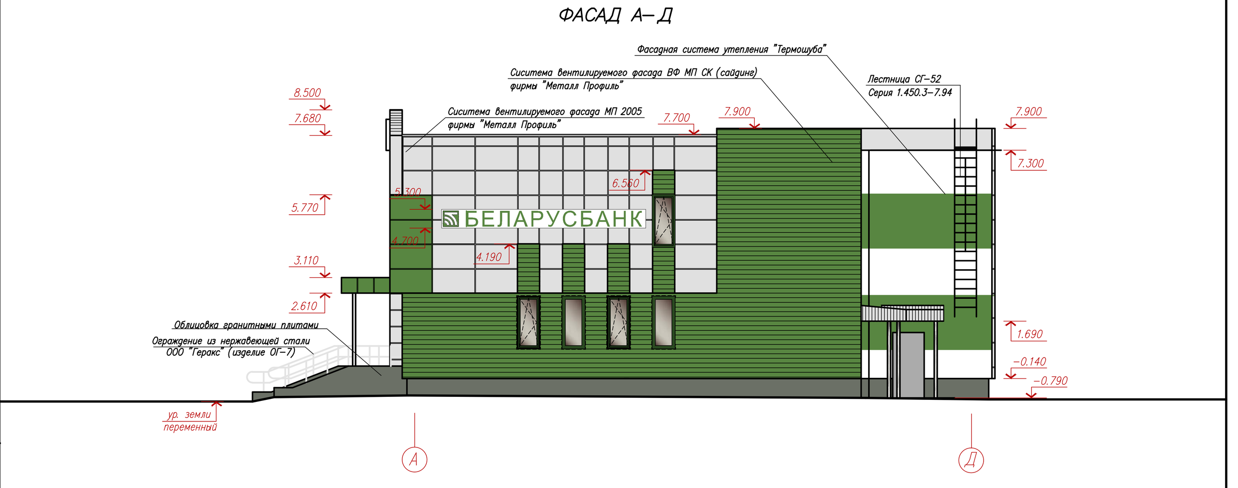

57–П–2007
Реконструкция существующего здания филиала N 323 АСБ "Беларусбанк" по ул. Советская, 110 в г. Речица
Здание АСБ "Беларусбанка"
Фасад А–Д
--- ПК ОДО "НЕОТЕХ" ---

ФАСАД 1–11

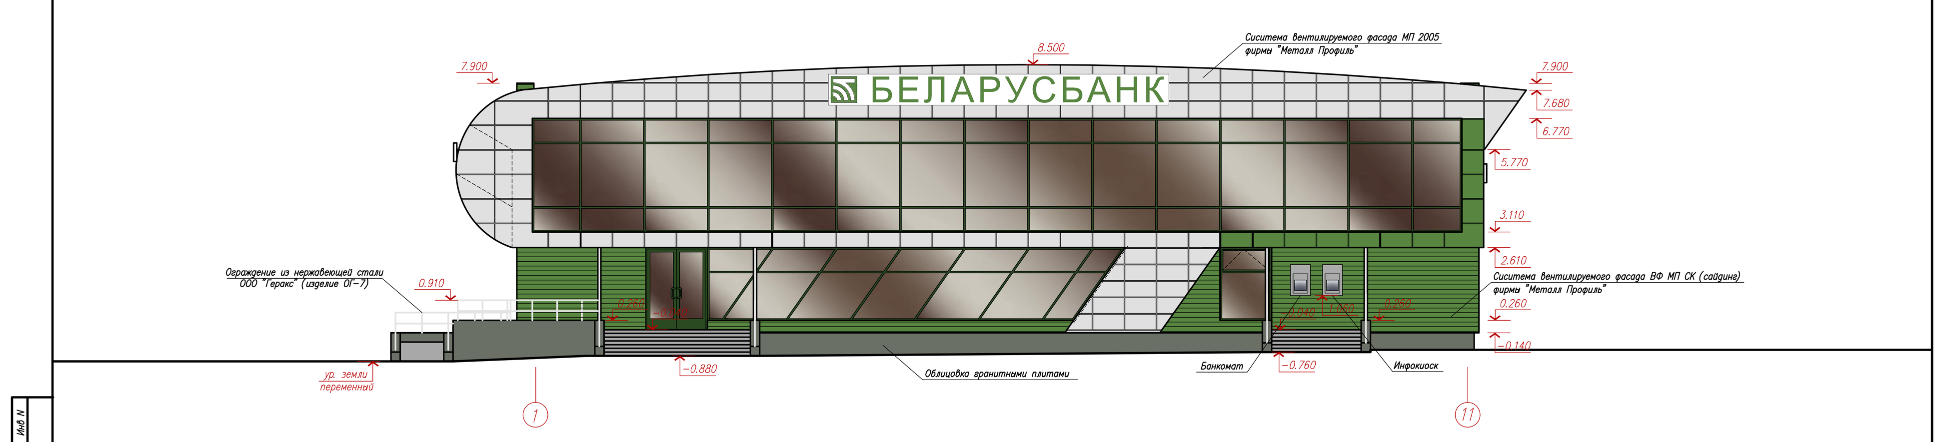

57–П–2007
Реконструкция существующего здания филиала N 323 АСБ "Беларусбанк" по ул. Советская, 110 в г. Речица
Здание АСБ "Беларусбанка"
Фасад 1–11
--- ПК ОДО "НЕОТЕХ" ---

ФАСАД 1–11 / ФАСАД А–В

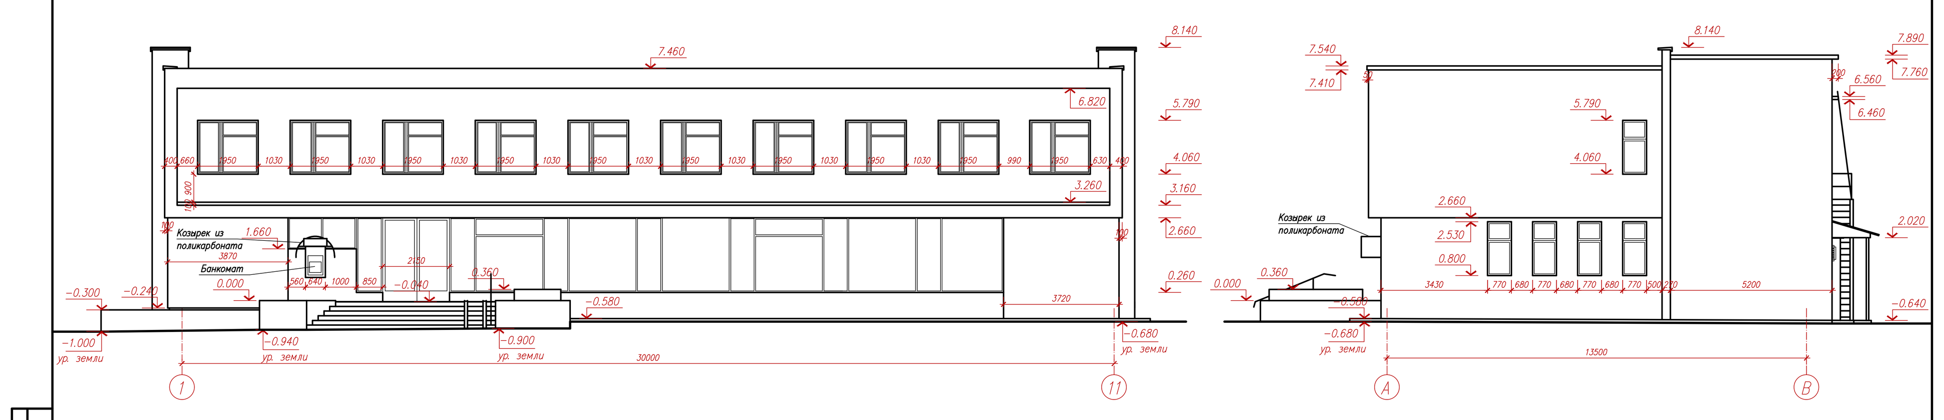

1. Позиции осей показаны условно.
2. Все размеры уточнить по месту.

57–П–2007
Реконструкция существующего здания филиала N 323 АСБ "Беларусбанк" по ул. Советская, 110 в г. Речица
Здание АСБ "Беларусбанка"
Фасад 1–11. Фасад А–В (Обмерочный чертеж)
--- ПК ОДО "НЕОТЕХ" ---

ФАСАД Д–А

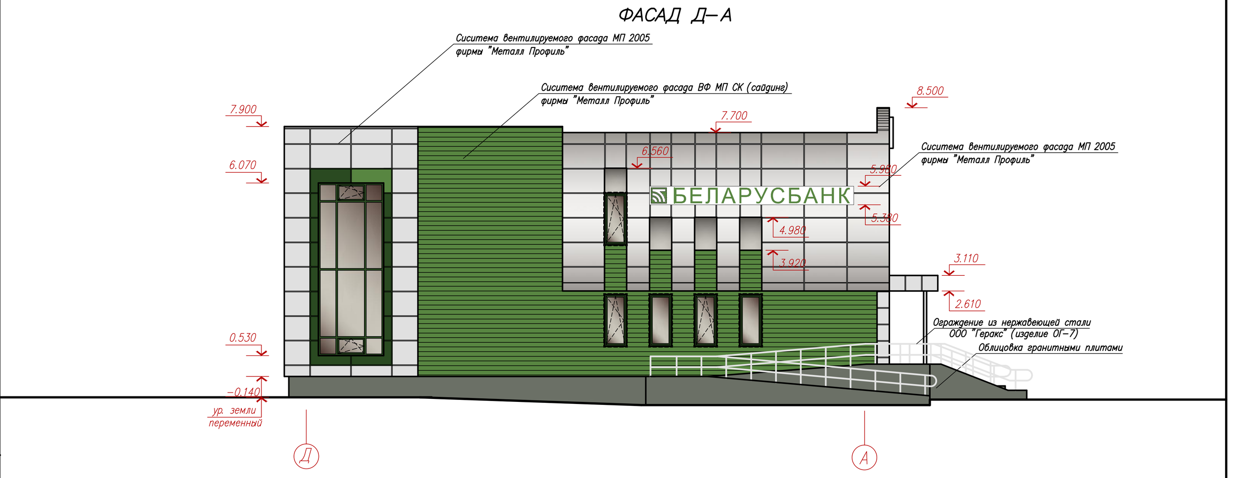

57–П–2007
Реконструкция существующего здания филиала N 323 АСБ "Беларусбанк" по ул. Советская, 110 в г. Речица
Здание АСБ "Беларусбанка"
Фасад Д–А
--- ПК ОДО "НЕОТЕХ" ---

ФАСАД 11–1

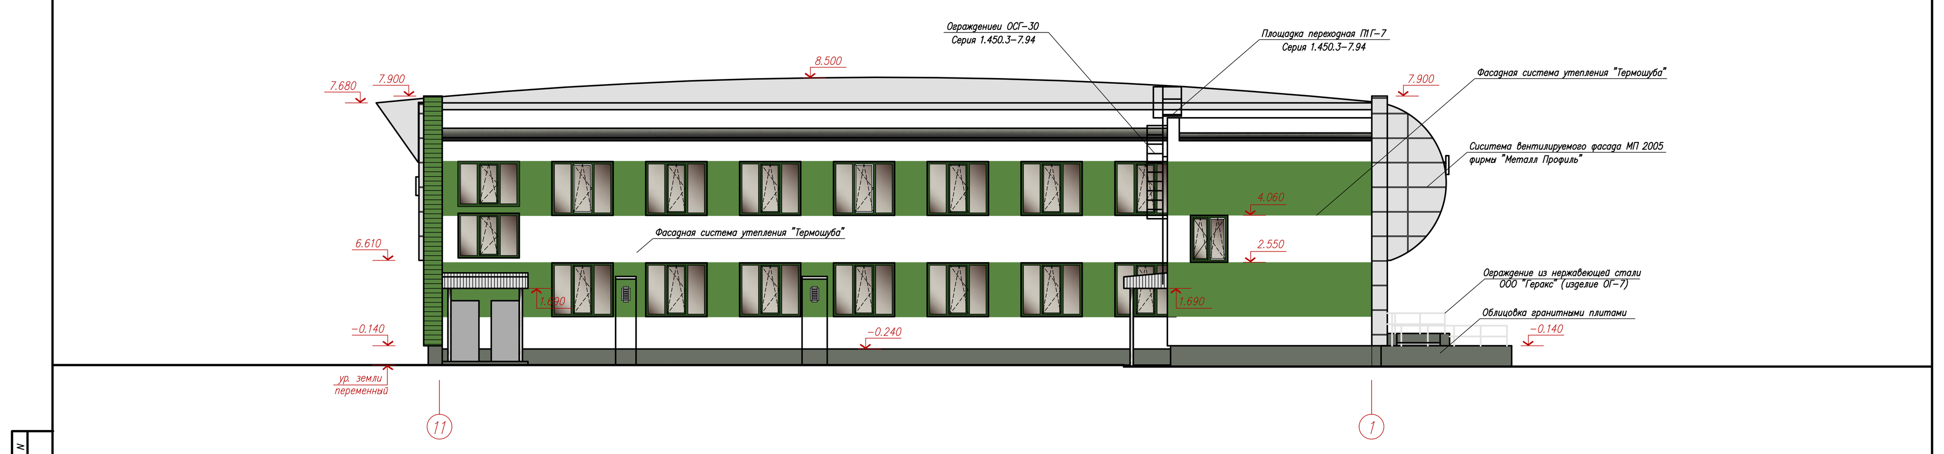

57–П–2007
Реконструкция существующего здания филиала N 323 АСБ "Беларусбанк" по ул. Советская, 110 в г. Речица
Здание АСБ "Беларусбанка"
Фасад 11–1
--- ПК ОДО "НЕОТЕХ" ---

ПЛАН ПЕРВОГО ЭТАЖА

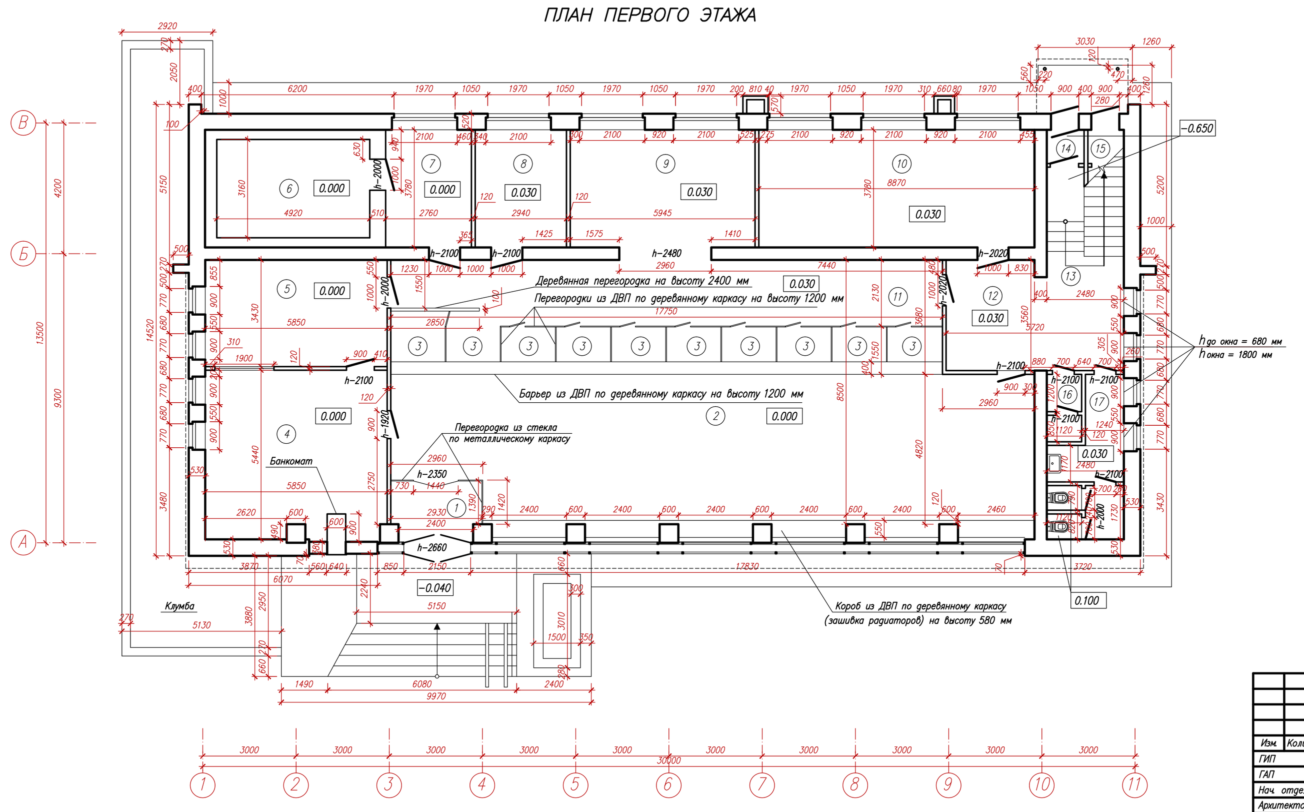

ЭКСПЛИКАЦИЯ ПОМЕЩЕНИЙ

N	НАИМЕНОВАНИЕ	ПЛОЩАДЬ $м^2$	КАТЕГОРИЯ
1	ТАМБУР	5.44	
2	ЗАЛ	104.13	
3	КАССЫ	28.88	
4	БУХГАЛТЕРИЯ	31.09	
5	КАБИНЕТ	20.07	
6	СЕЙФОВАЯ	15.55	
7	КАССА	10.44	
8	КОМНАТА ОТДЫХА	11.10	
9	КАБИНЕТ	22.48	
10	БУХГАЛТЕРИЯ	33.53	
11	КОРИДОР	36.16	
12	КОРИДОР	18.75	
13	ЛЕСТНИЧНАЯ КЛЕТКА	20.14	
14	ТАМБУР	1.30	
15	ТАМБУР	1.30	
16	КЛАДОВАЯ	2.43	
17	САНУЗЕЛ	10.27	

1. Позиции осей показаны условно.
2. Все размеры уточнить по месту.

57–П–2007
Реконструкция существующего здания филиала N 323 АСБ "Беларусбанк" по ул. Советская, 110 в г. Речица
Здание АСБ "Беларусбанка"
План первого этажа (Обмерочный чертеж)
--- ПК ОДО "НЕОТЕХ" ---

РАЗРЕЗ 1–1

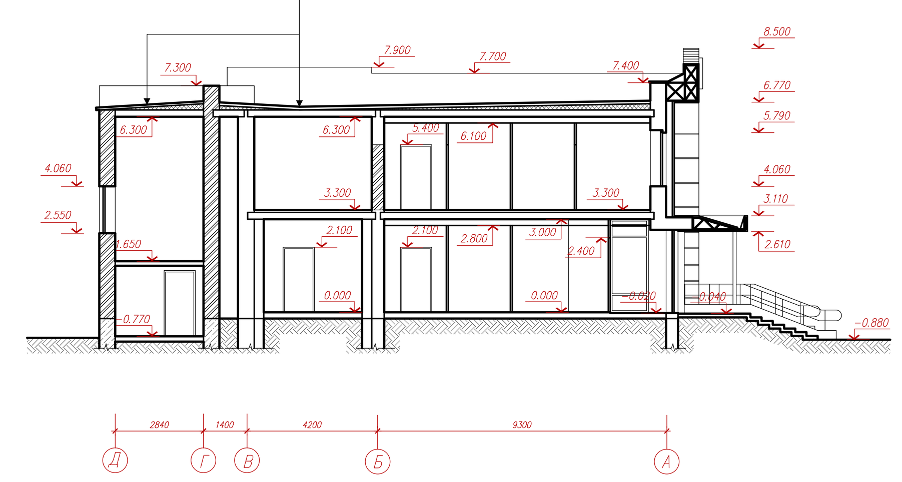

57–П–2007
Реконструкция существующего здания филиала N 323 АСБ "Беларусбанк" по ул. Советская, 110 в г. Речица
Здание АСБ "Беларусбанка"
Разрез 1–1
--- ПК ОДО "НЕОТЕХ" ---

ОТДЕЛОЧНЫЙ ПЛАН ПЕРВОГО ЭТАЖА

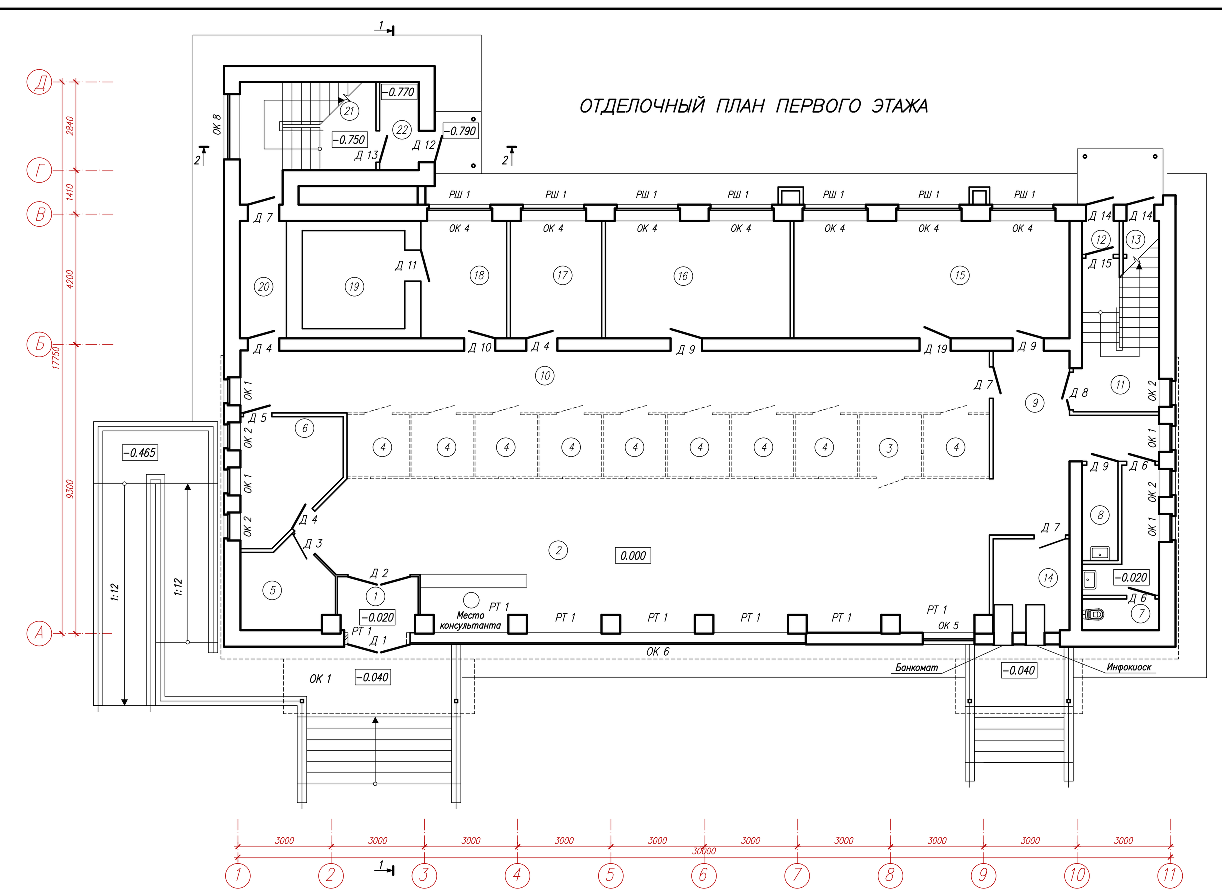

ЭКСПЛИКАЦИЯ ПОМЕЩЕНИЙ

N	НАИМЕНОВАНИЕ	ПЛОЩАДЬ $м^2$	КАТЕГОРИЯ
1	ТАМБУР	5.6	
2	КАССОВЫЙ ЗАЛ ПО ОБСЛ. ФИЗИЧЕСКИХ ЛИЦ	98.6	
3	ИНДИВИДУАЛЬНАЯ КАБИНА	4.2	
4	КАССЫ	9х4.0	
5	ПОМЕЩЕНИЕ ОХРАНЫ И ОХРАННОЙ СИГНАЛИЗАЦИИ	7.5	
6	КАБИНЕТ НАЧАЛЬНИКА КАССОВОГО ПОДРАЗДЕЛЕНИЯ	12.0	
7	САНУЗЕЛ МУЖСКОЙ	8.6	
8	ПОМЕЩЕНИЕ УБОРОЧНОГО ИНВЕНТАРЯ	3.6	
9	КОРИДОР	18.8	
10	ЗАКАССОВОЕ ПРОСТРАНСТВО	48.3	
11	ЛЕСТНИЧНАЯ КЛЕТКА	29.3	
12	ТАМБУР	1.3	
13	ТАМБУР	1.3	
14	ПОМЕЩЕНИЕ ЗАГРУЗКИ БАНКОМАТА	7.4	
15	ПОМЕЩЕНИЕ ХРАНЕНИЯ УПАКОВОЧНЫХ МАТЕРИАЛОВ	33.5	
16	ПОМЕЩЕНИЕ ХРАНЕНИЯ КАССОВЫХ ДОКУМЕНТОВ	22.5	
17	ПОМЕЩЕНИЕ ДОПКОНТРОЛЯ	11.2	
18	ПОМЕЩЕНИЕ ОСНОВНОГО КАССИРА	10.4	
19	СЕЙФОВАЯ	10.4	
20	КОРИДОР	5.7	
21	ЛЕСТНИЧНАЯ КЛЕТКА	33.6	
22	ТАМБУР	4.3	

57–П–2007
Реконструкция существующего здания филиала N 323 АСБ "Беларусбанк" по ул. Советская, 110 в г. Речица
Здание АСБ "Беларусбанка"
Отделочный план первого этажа.
--- ПК ОДО "НЕОТЕХ" ---

ПЛАН ВТОРОГО ЭТАЖА

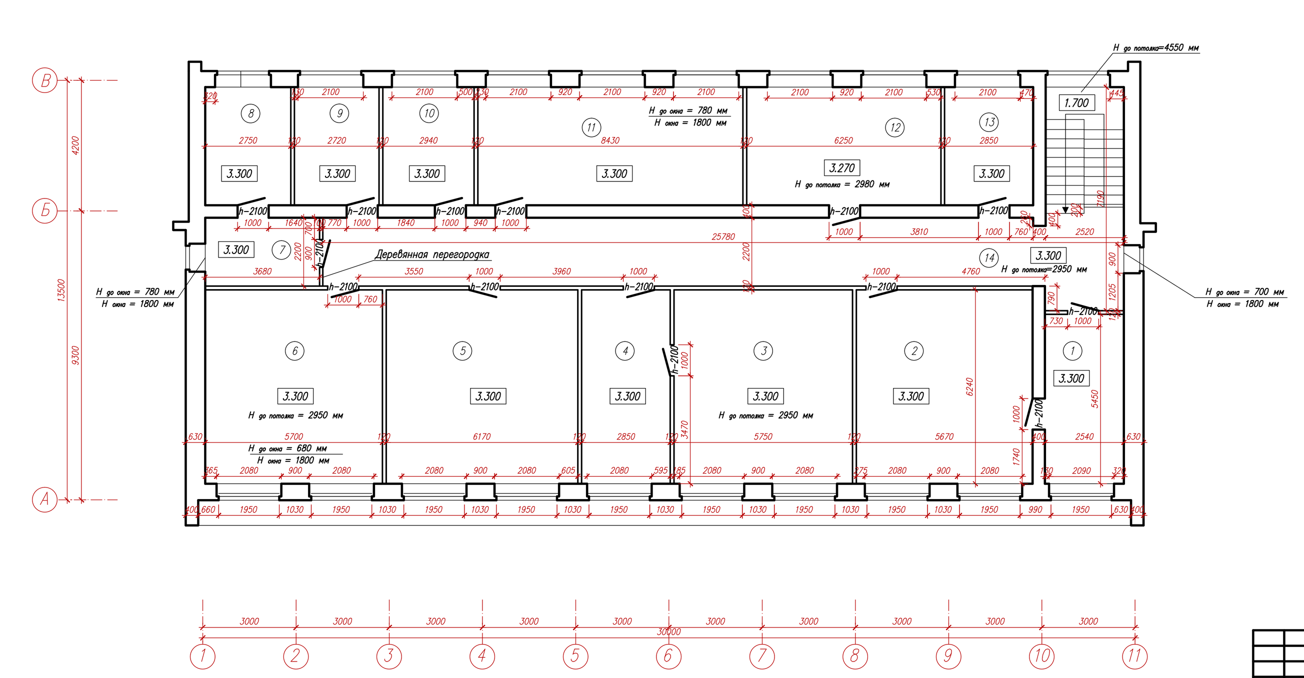

ЭКСПЛИКАЦИЯ ПОМЕЩЕНИЙ

N	НАИМЕНОВАНИЕ	ПЛОЩАДЬ $м^2$	КАТЕГОРИЯ
1	КАБИНЕТ	13.8	
2	ОТДЕЛ КОРПОРАТИВНОГО БИЗНЕСА	35.4	
3	КАБИНЕТ ДИРЕКТОРА	35.9	
4	ПРИЕМНАЯ	17.8	
5	ОТДЕЛ РОЗНИЧНОГО БИЗНЕСА	38.6	
6	ОТДЕЛ АВТОМАТИЗАЦИИ	35.6	
7	АДМИНИСТРАТИВНО–ХОЗЯЙСТВЕННЫЙ ОТДЕЛ	8.1	
8	АДМИНИСТРАТИВНО–ХОЗЯЙСТВЕННЫЙ ОТДЕЛ	10.5	
9	КАБИНЕТ ЗАМЕСТИТЕЛЯ ДИРЕКТОРА	10.3	
10	КАБИНЕТ ГЛАВНОГО БУХГАЛТЕРА	11.2	
11	ОТДЕЛ КРЕДИТОВАНИЯ	32.4	
12	БУХГАЛТЕРИЯ	23.7	
13	КАБИНЕТ ЗАМЕСТИТЕЛЯ ДИРЕКТОРА	10.8	
14	КОРИДОР	57.9	

1. Позиции осей показаны условно.
2. Все размеры уточнить по месту.

57–П–2007
Реконструкция существующего здания филиала N 323 АСБ "Беларусбанк" по ул. Советская, 110 в г. Речица
Здание АСБ "Беларусбанка"
План второго этажа (Обмерочный чертеж)
--- ПК ОДО "НЕОТЕХ" ---

РАЗРЕЗ 2–2

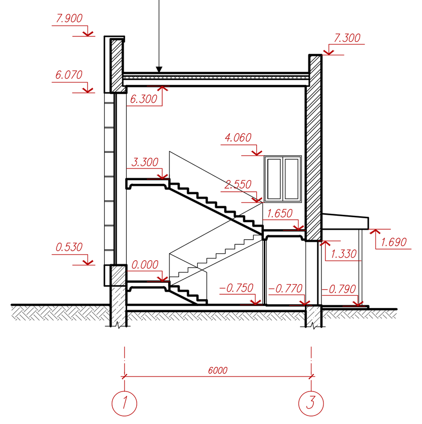

57–П–2007
Реконструкция существующего здания филиала N 323 АСБ "Беларусбанк" по ул. Советская, 110 в г. Речица
Здание АСБ "Беларусбанка"
Разрез 2–2
--- ПК ОДО "НЕОТЕХ" ---

ОТДЕЛОЧНЫЙ ПЛАН ВТОРОГО ЭТАЖА

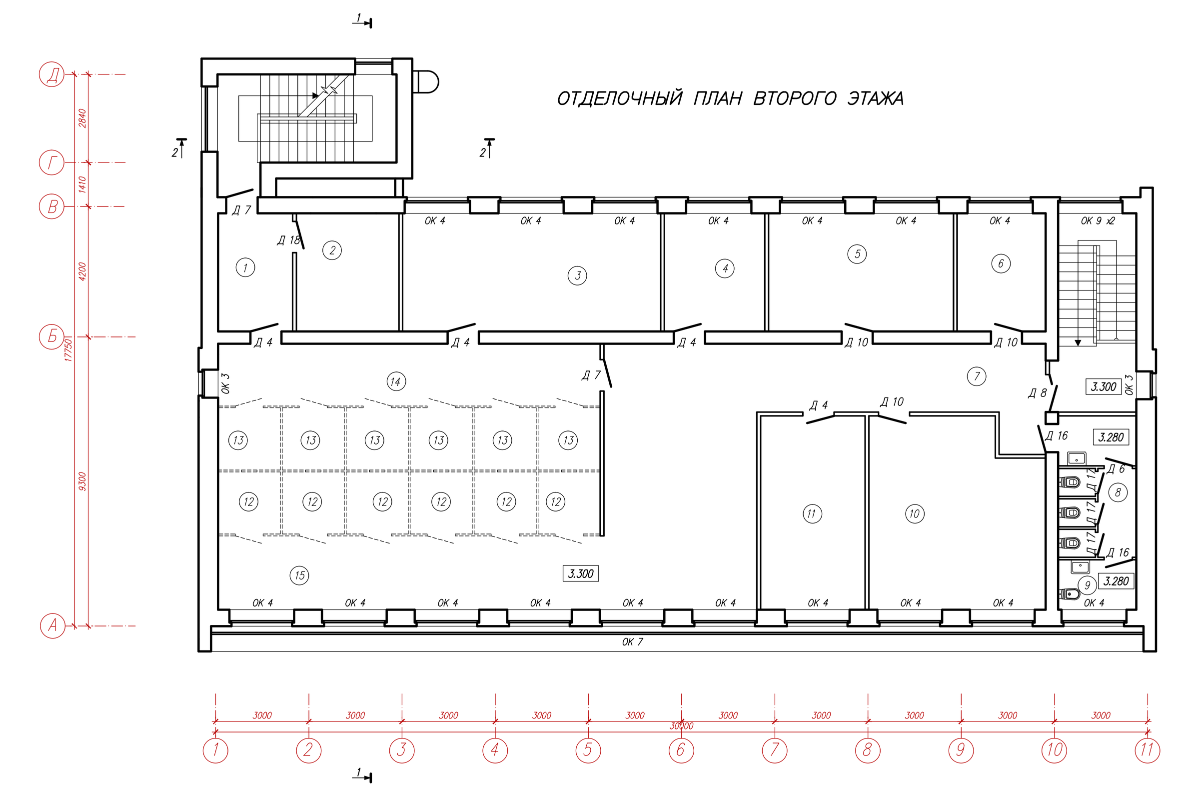

ЭКСПЛИКАЦИЯ ПОМЕЩЕНИЙ

N	НАИМЕНОВАНИЕ	ПЛОЩАДЬ $м^2$	КАТЕГОРИЯ
1	КОРИДОР	9.1	
2	КЛАДОВАЯ БЛАНКОВ	12.6	
3	ПОМЕЩЕНИЕ ДЛЯ ХРАНЕНИЯ ЛИЧНЫХ ВЕЩЕЙ КАССИРОВ	31.6	
4	КАБИНЕТ ЗАМ. НАЧАЛЬНИКА КАССОВОГО ПОДРАЗДЕЛЕНИЯ	12.3	
5	ОТДЕЛ КРЕДИТОВАНИЯ	22.6	
6	КАБИНЕТ ПРОГРАММИСТОВ	10.8	
7	КОРИДОР	33.3	
8	САНУЗЕЛ ЖЕНСКИЙ	11.4	
9	КОМНАТА ЛИЧНОЙ ГИГИЕНЫ ЖЕНЩИН	4.1	
10	КОМНАТА ОТДЫХА ПРИЕМА ПИЩИ	33.3	
11	ПОМЕЩЕНИЕ ДЛЯ ЗАЧИСЛЕНИЙ	21.0	
12	ИНДИВИДУАЛЬНЫЕ КАБИНЫ	6х4.0	
13	КАССЫ	6х4.0	
14	ЗАКАССОВОЕ ПРОСТРАНСТВО	24.6	
15	КАССОВЫЙ ЗАЛ ПО ОБСЛ. ЮРИДИЧЕСКИХ ЛИЦ	60.3	

57–П–2007
Реконструкция существующего здания филиала N 323 АСБ "Беларусбанк" по ул. Советская, 110 в г. Речица
Здание АСБ "Беларусбанка"
Отделочный план второго этажа
--- ПК ОДО "НЕОТЕХ" ---