Фрагмент плана
М 1:50

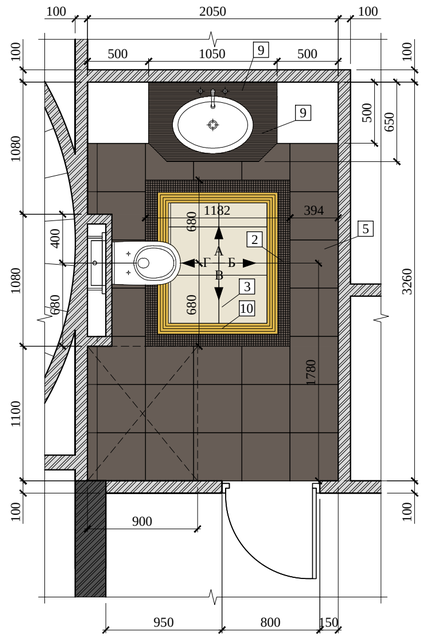

Раскладка плитки в санузле для мальчиков
М 1:50

Вид А

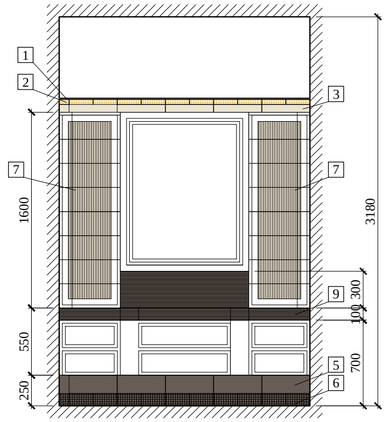

Вид Б

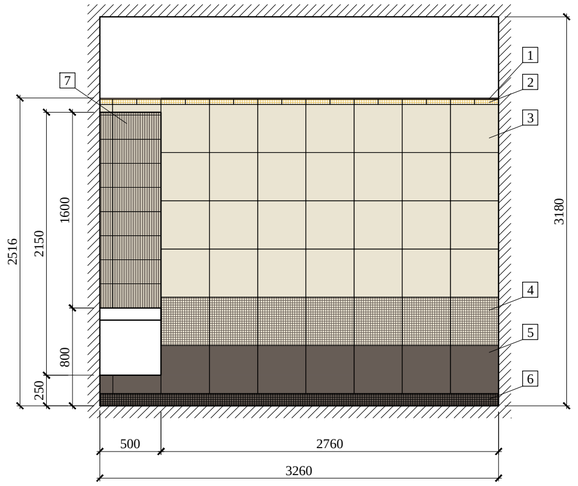

Вид В

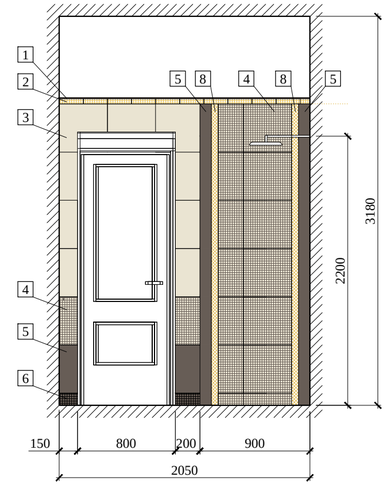

Вид Г

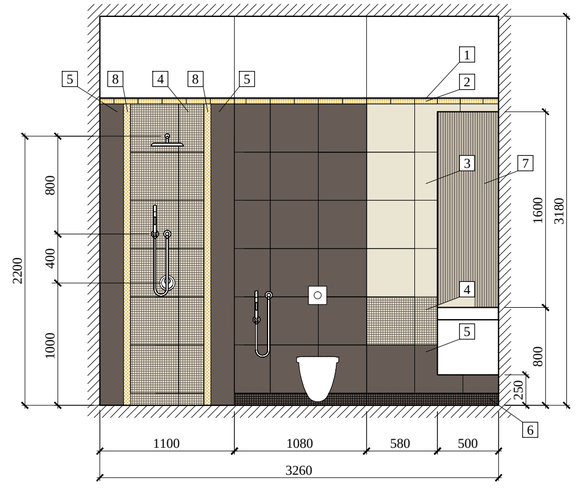

Спецификация плитки

Обозн.	Наименование, размер	Кол-во, шт.	Вид
1	MATITA 8834 NERO, 1x19,7	54	
2	Fasce 8668 RETE RIPOSO NERO/ALMOND, 4,2x19,7	54	
3	118700 ALMOND, 39,4x39,4	41	
4	Chesterfield 8763 NERO/ALMOND, 39,4x39,4	33	
5	118707 NERO, 39,4x39,4	77	
6	BATTICKORA, 10x19,7	66	
7	Riga 8648 NERO/ALMOND, 19,7X39,4	96	
8	Fasce greca levigata 118420 ALMOND, 5,7x39,4	26	
9	Fasce mosaico levigata 14654 NERO, 10x41	34	
10	Bacchetta 8805 ALMOND, 2,2x39,4	36	

Примечание:

1. Указанное количество плитки дано с учетом на подрезку.

						АС		
Изм.	Кол.уч.	Лист	№док.	Подпись	Дата			
ГАП						Загородный дом	Стадия	Лист	Листов
							ЭП		
Дизайнер									
Арх.						Раскладка плитки в санузле для мальчиков М 1:50			