


№	Наименование	Площадь
1	Холл	25,8
2	Корridor	17,4
3	Гостиная	48,5
4	Кухня-столовая	33,0
5	Ванная	12,7
6	Санузeл	3,5
7	Спальня №1	20,0
8	Спaльня №2	18,3
9	Гараж	25,9
10	Техпомещение	3,1
11	Крыльцо	18,4
		226,6 м2


				Проект коттеджа 22 x 15			
					Стадия	Лист	Листов
					АР	1	8
					"Угра-Сруб"		
					г. Москва		

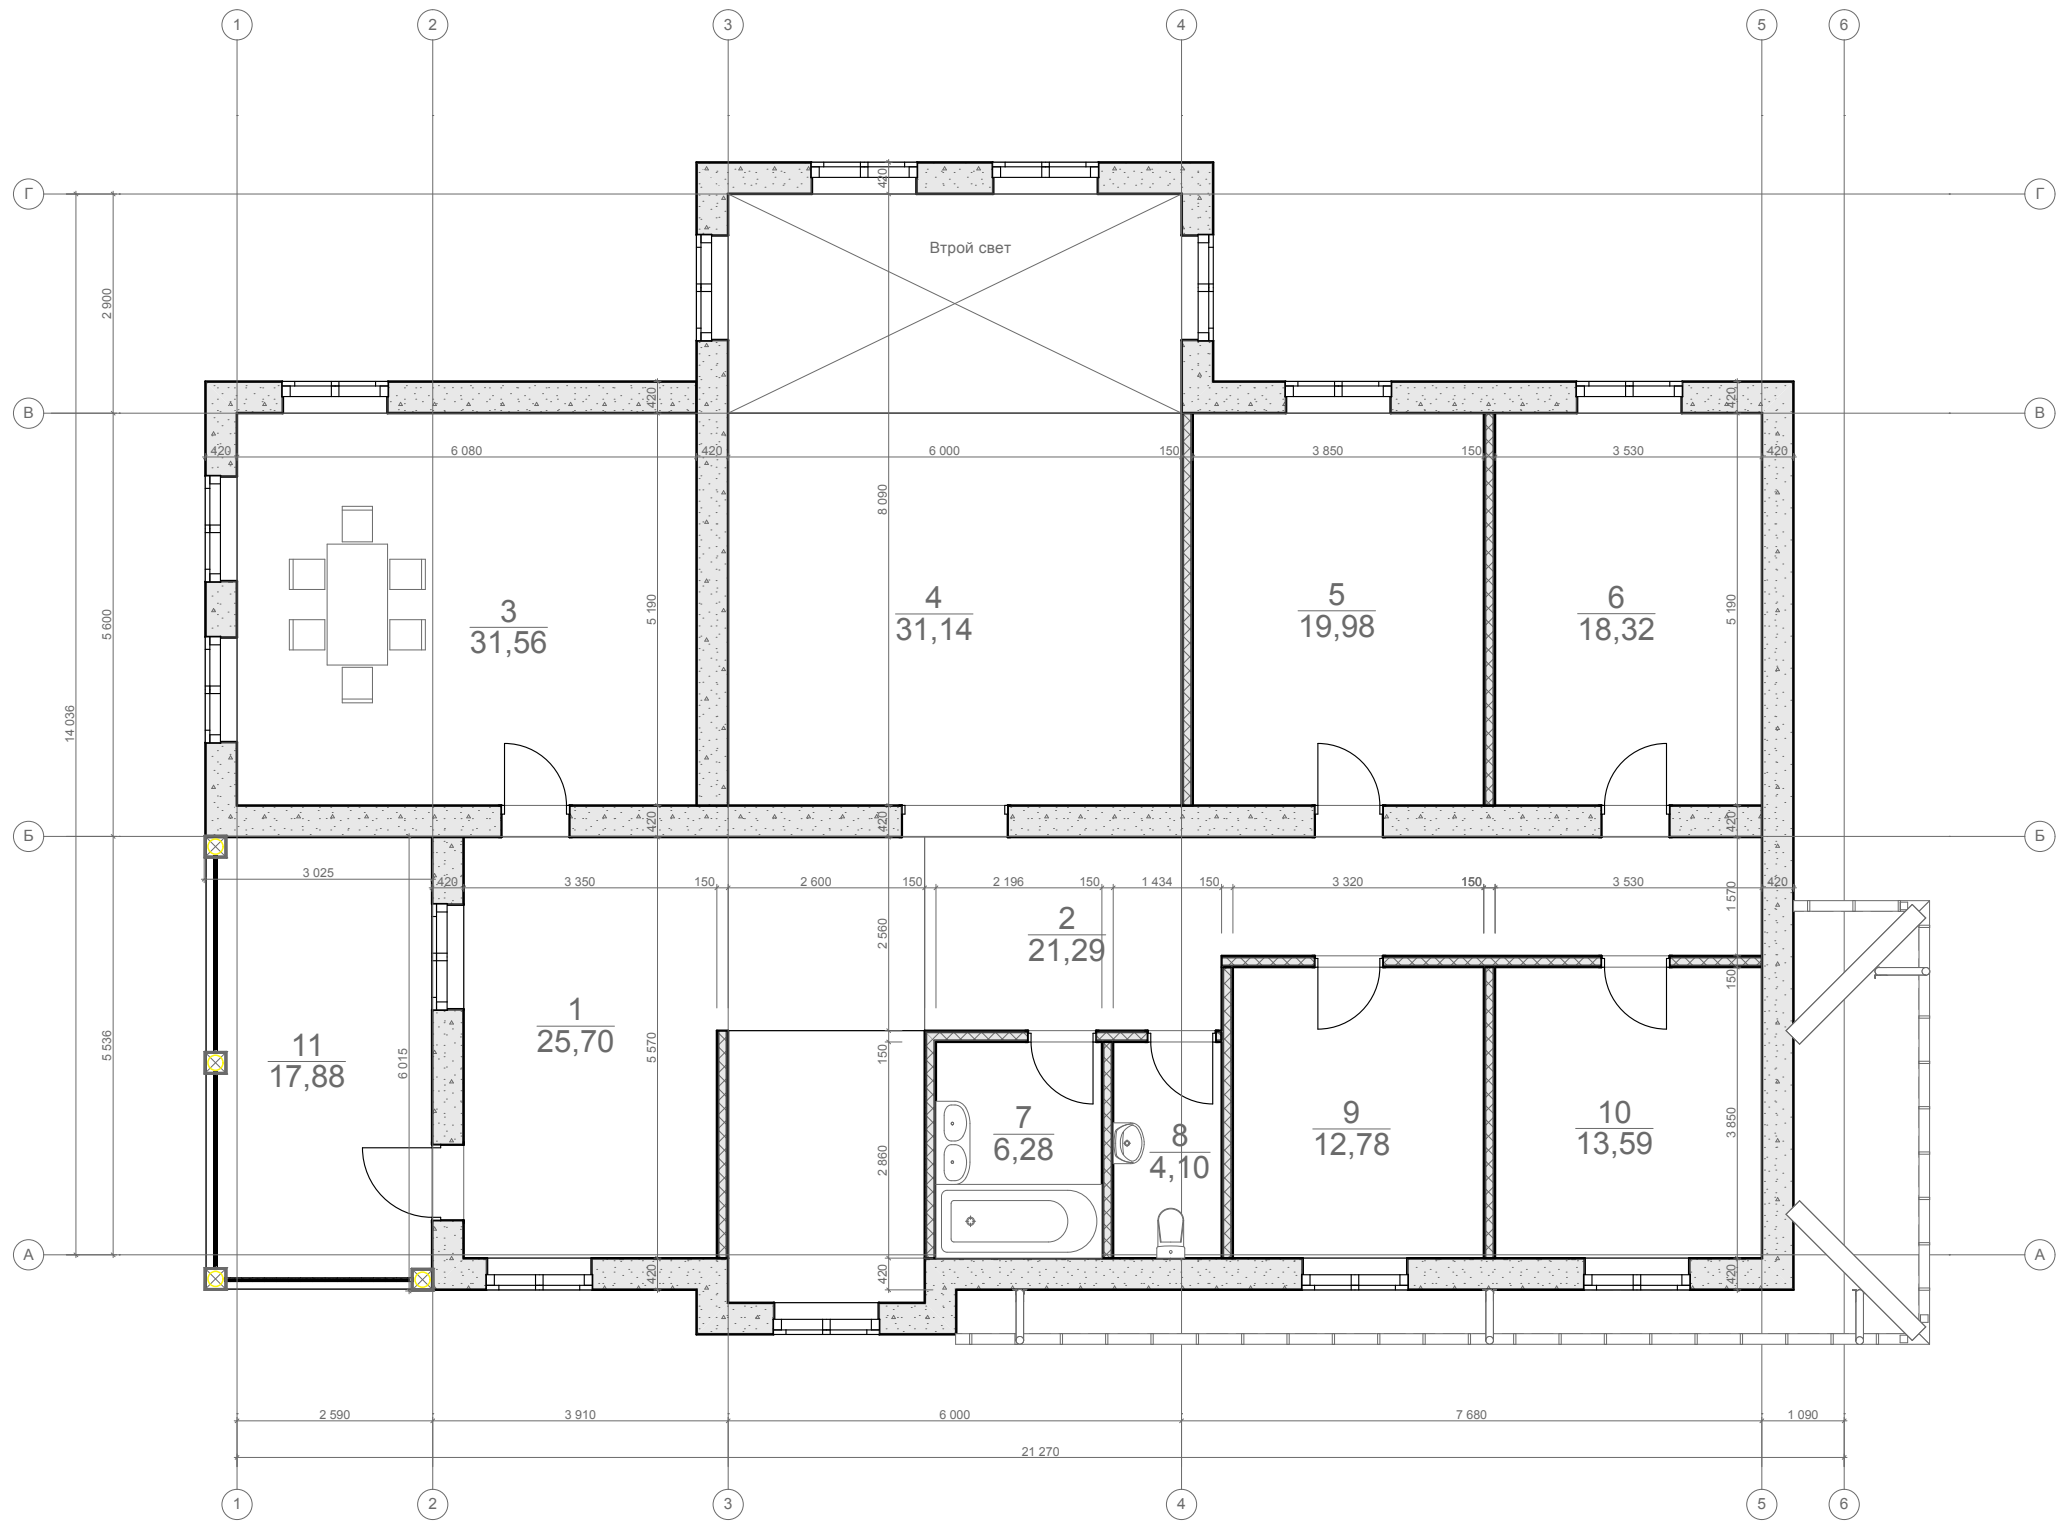


Экспликация 2-ого этажа		
Номер зоны	Название зоны	Площадь
1	Холл	25,7
2	Корридор	21,3
3	Комната отдыха	31,6
4	Гостиная	31,1
5	Спальня №1	20,0
6	Спальня №2	18,3
7	Ванна	6,3
8	Санузел	4,1
9	Кабинет	12,8
10	Гардероб	13,6
11	Балкон	17,9
		202,7 м2

Проект коттеджа 22 x 15

Стадия	Лист	Листов
АР	2	8
"Угра-Сруб" г. Москва		

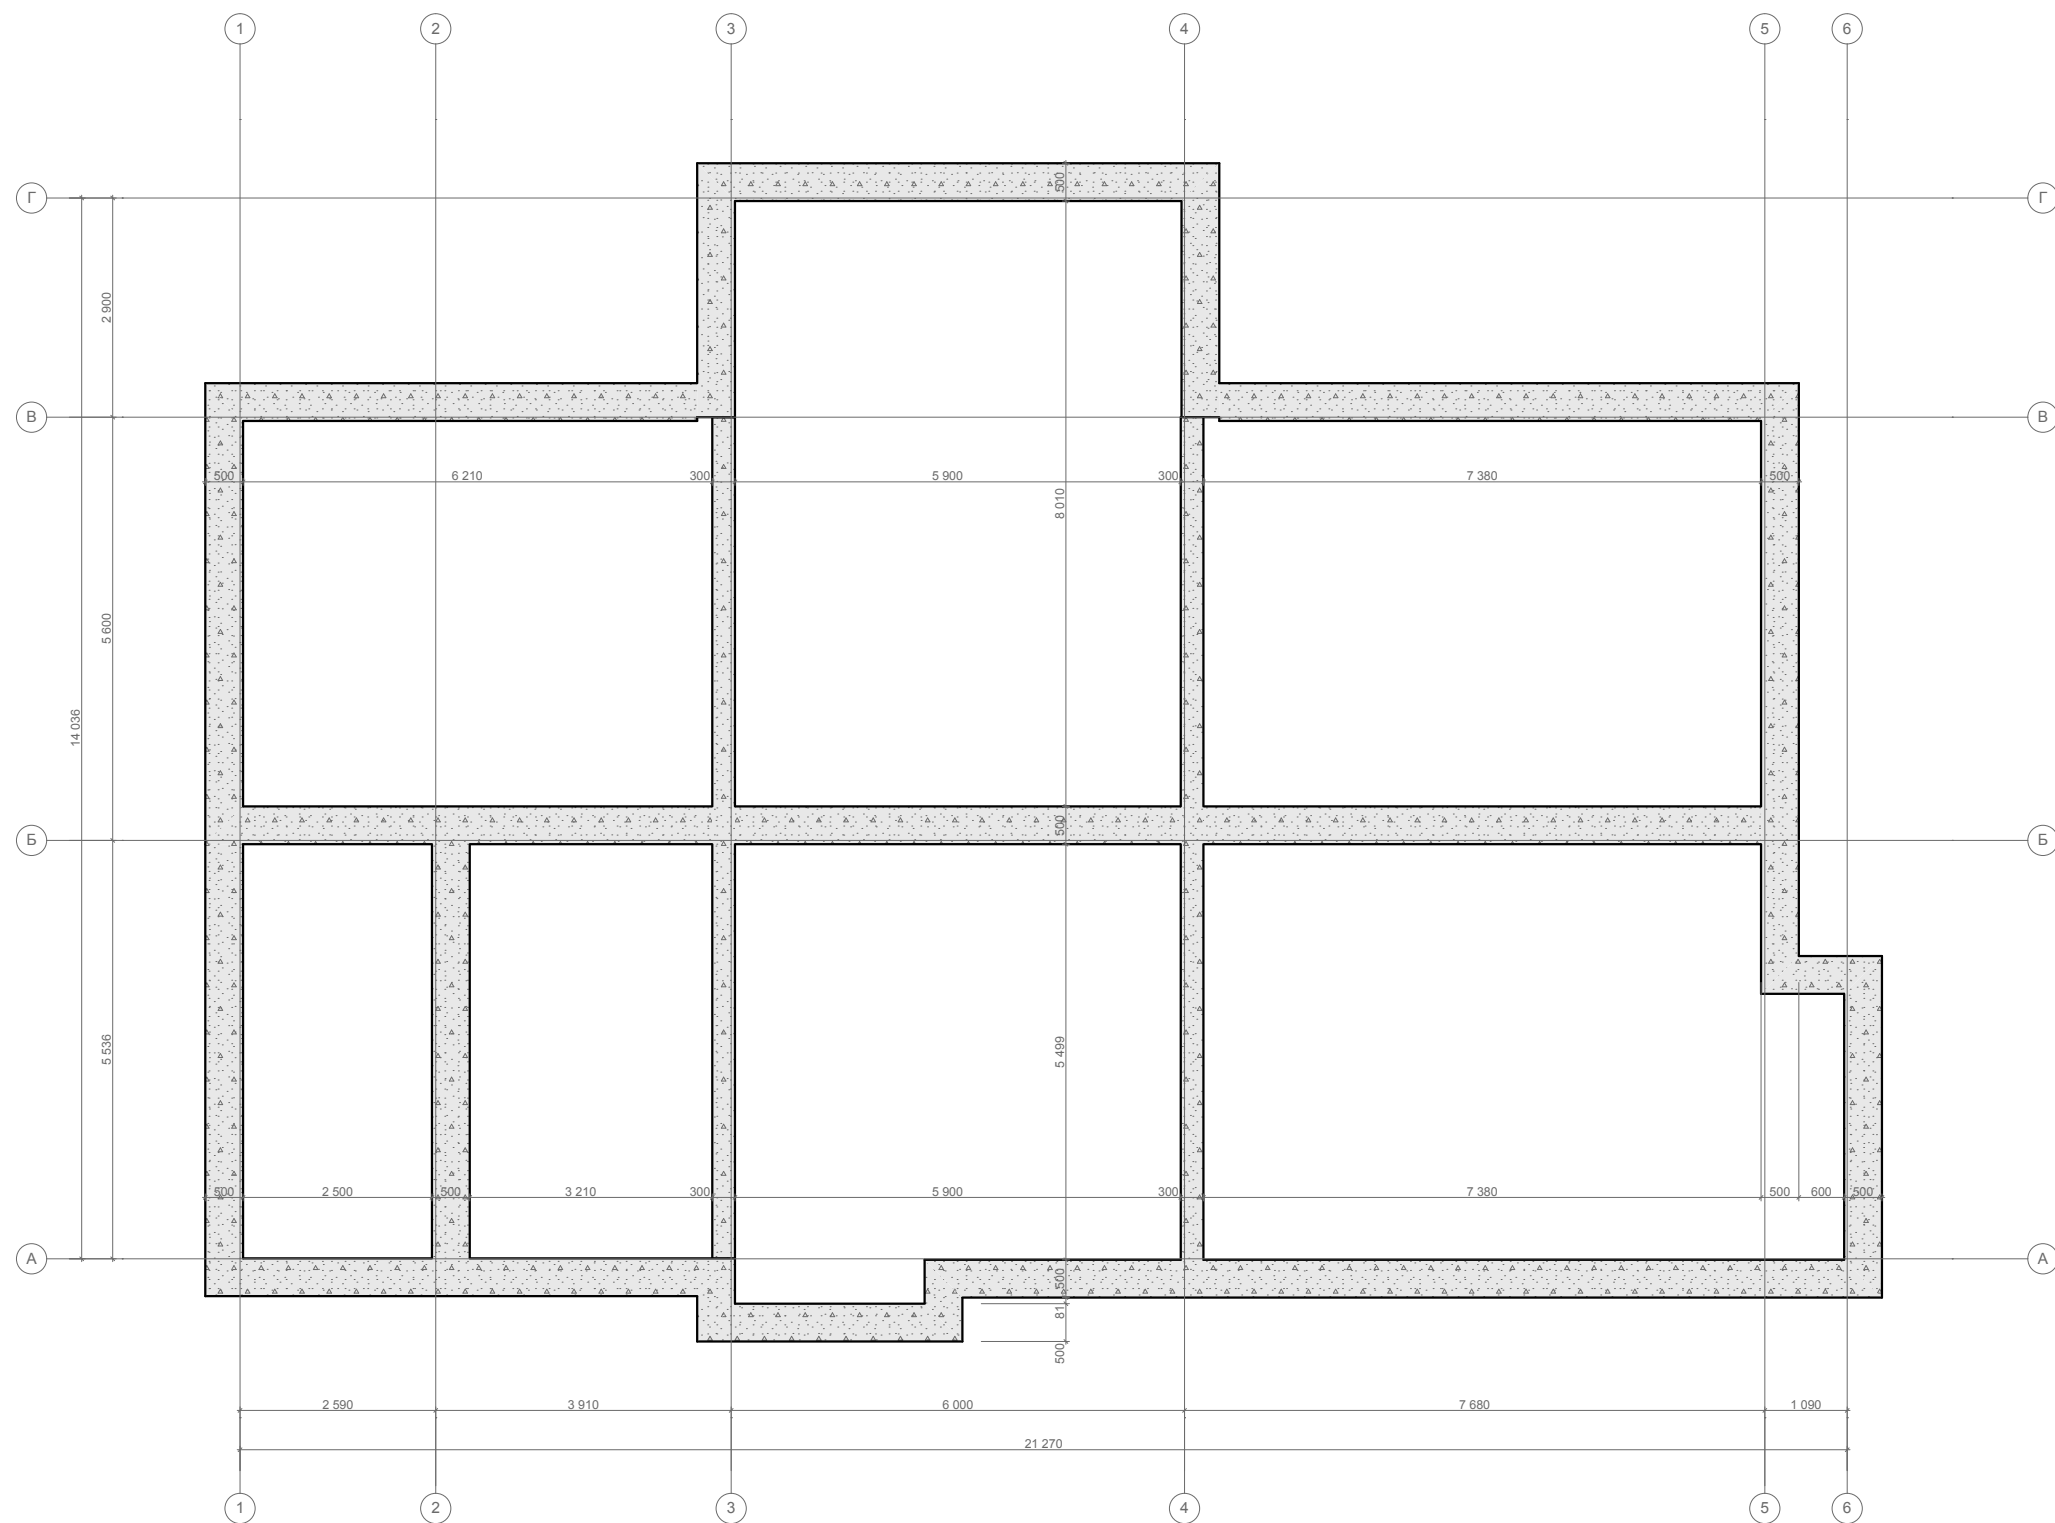



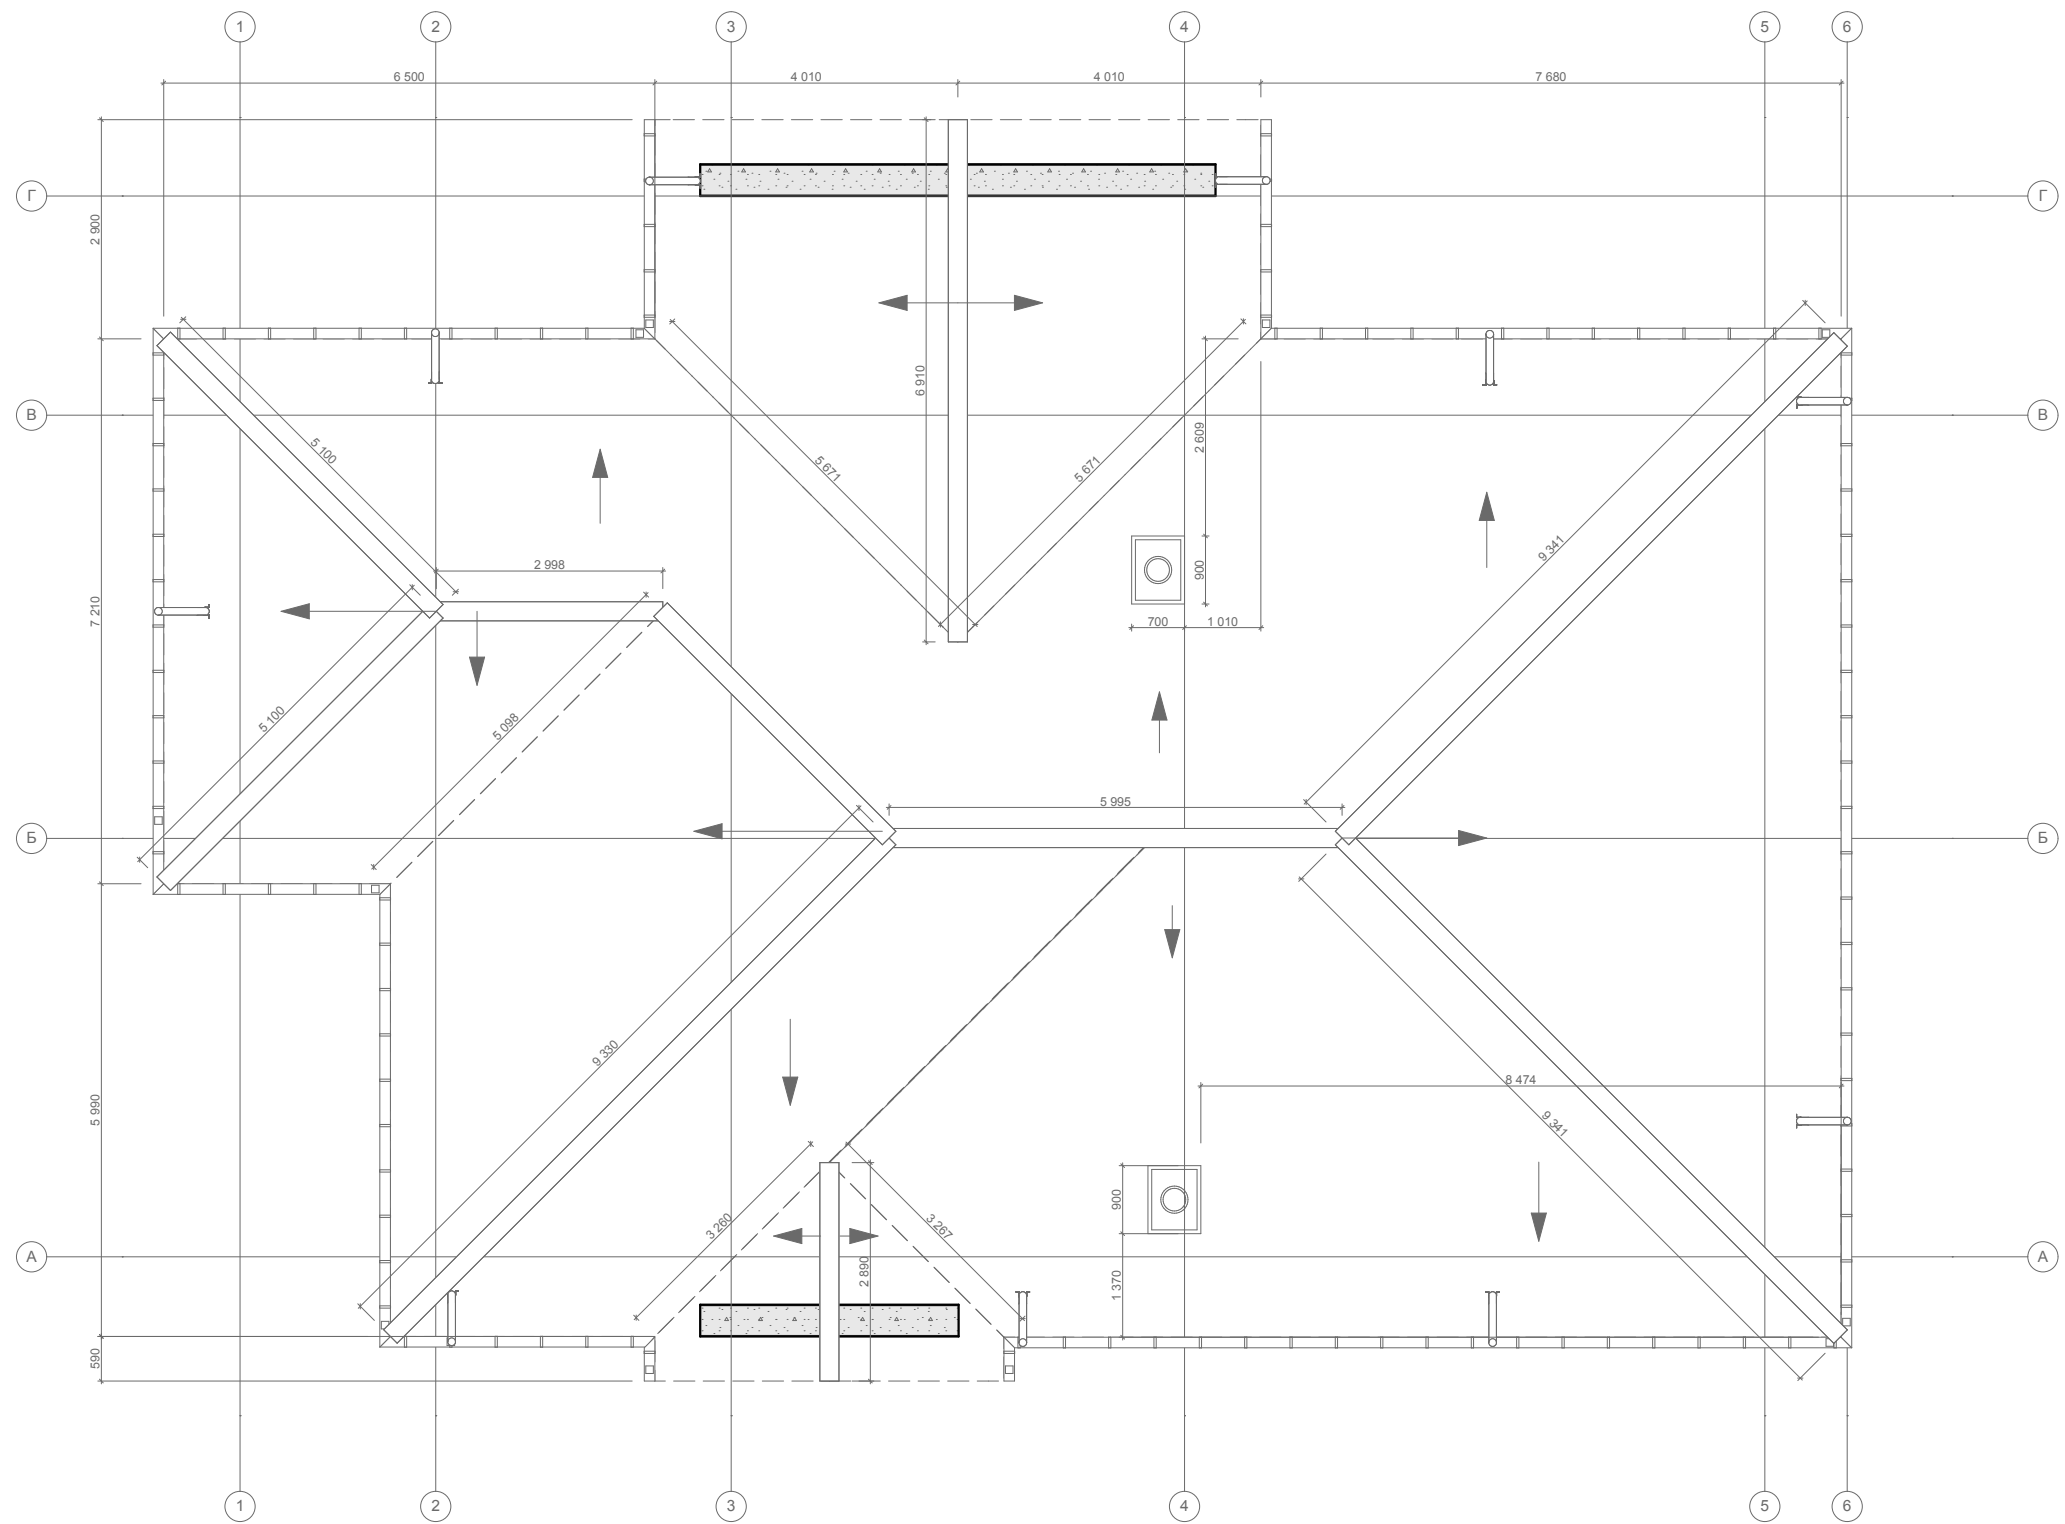








				Проект коттеджа 22 x 15
				<div> <div>Стадия</div> <div>Лист</div> <div>Листов</div> </div> <div> <div>АР</div> <div>3</div> <div>8</div> </div> <div> <div>"Угра-Сруб"</div> <div>г. Москва</div> </div>



Ведомость кровли					
Классификация элементов	Общая поверхность верха	Общая поверхность низа	Общая поверхность торца крыши	Уклон	Общий объем крыши
Крыша	347,8	340,3	59,6	30°	68,28
	347,8 м2	340,3 м2	59,6 м2		68,28 м3


Проект коттеджа 22 x 15			
	Стадия	Лист	Листов
	АР	4	8
"Угра-Сруб" г. Москва			

ВЕДОМОСТЬ ЗАПОЛНЕНИЯ ОКОННЫХ ПРОЕМОВ				
Маркировка проема	Размер проема	Размеры блока	Количество	Эскиз заполнения
ОК	900x600	900x600	6	
ОК	1 400x1 500	1 400x1 500	9	
ОК	1 400x1 700	1 400x1 700	8	
ОК	1 400x1 900	1 400x1 900	5	
ОК	1 400x2 500	1 400x2 500	5	
ОК	2 666x600	---	3	


Ведомость заполнения дверных проемов			
Маркировка проема	Номинальные размеры Ш x В	Кол-во	2D-символ
ДВ	900x2 100	14	
ДВ	1 000x2 100	3	
ДВ	1 400x2 100	2	 
ДВ	2 500x2 100	1	

				Проект коттеджа 22 x 15			
					Стадия	Лист	Листов
					АР	4	8
					"Угра-Сруб"		
					г. Москва		



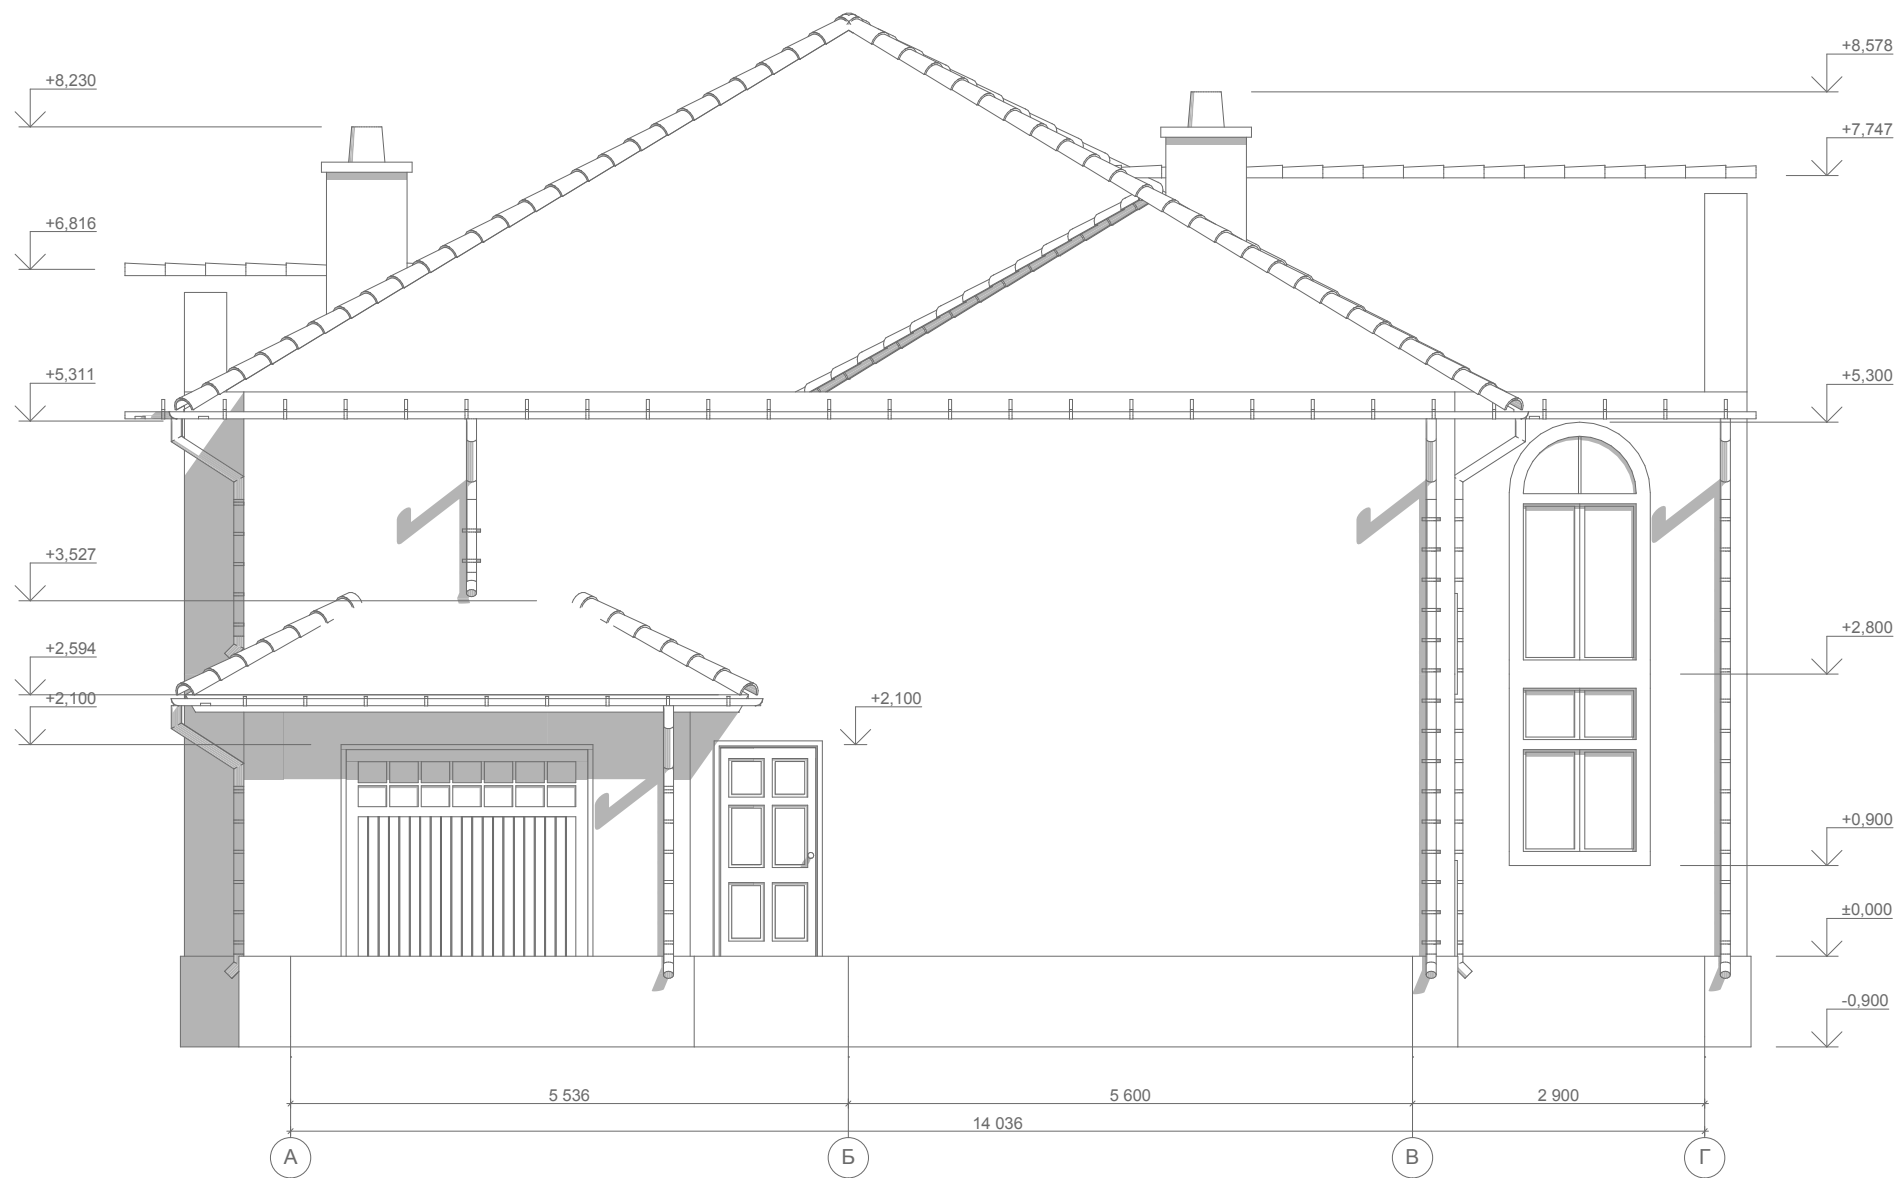

				Проект коттеджа 22 x 15		
				Стадия	Лист	Листов
				АР	6	8
				"Угра-Сруб" г. Москва		

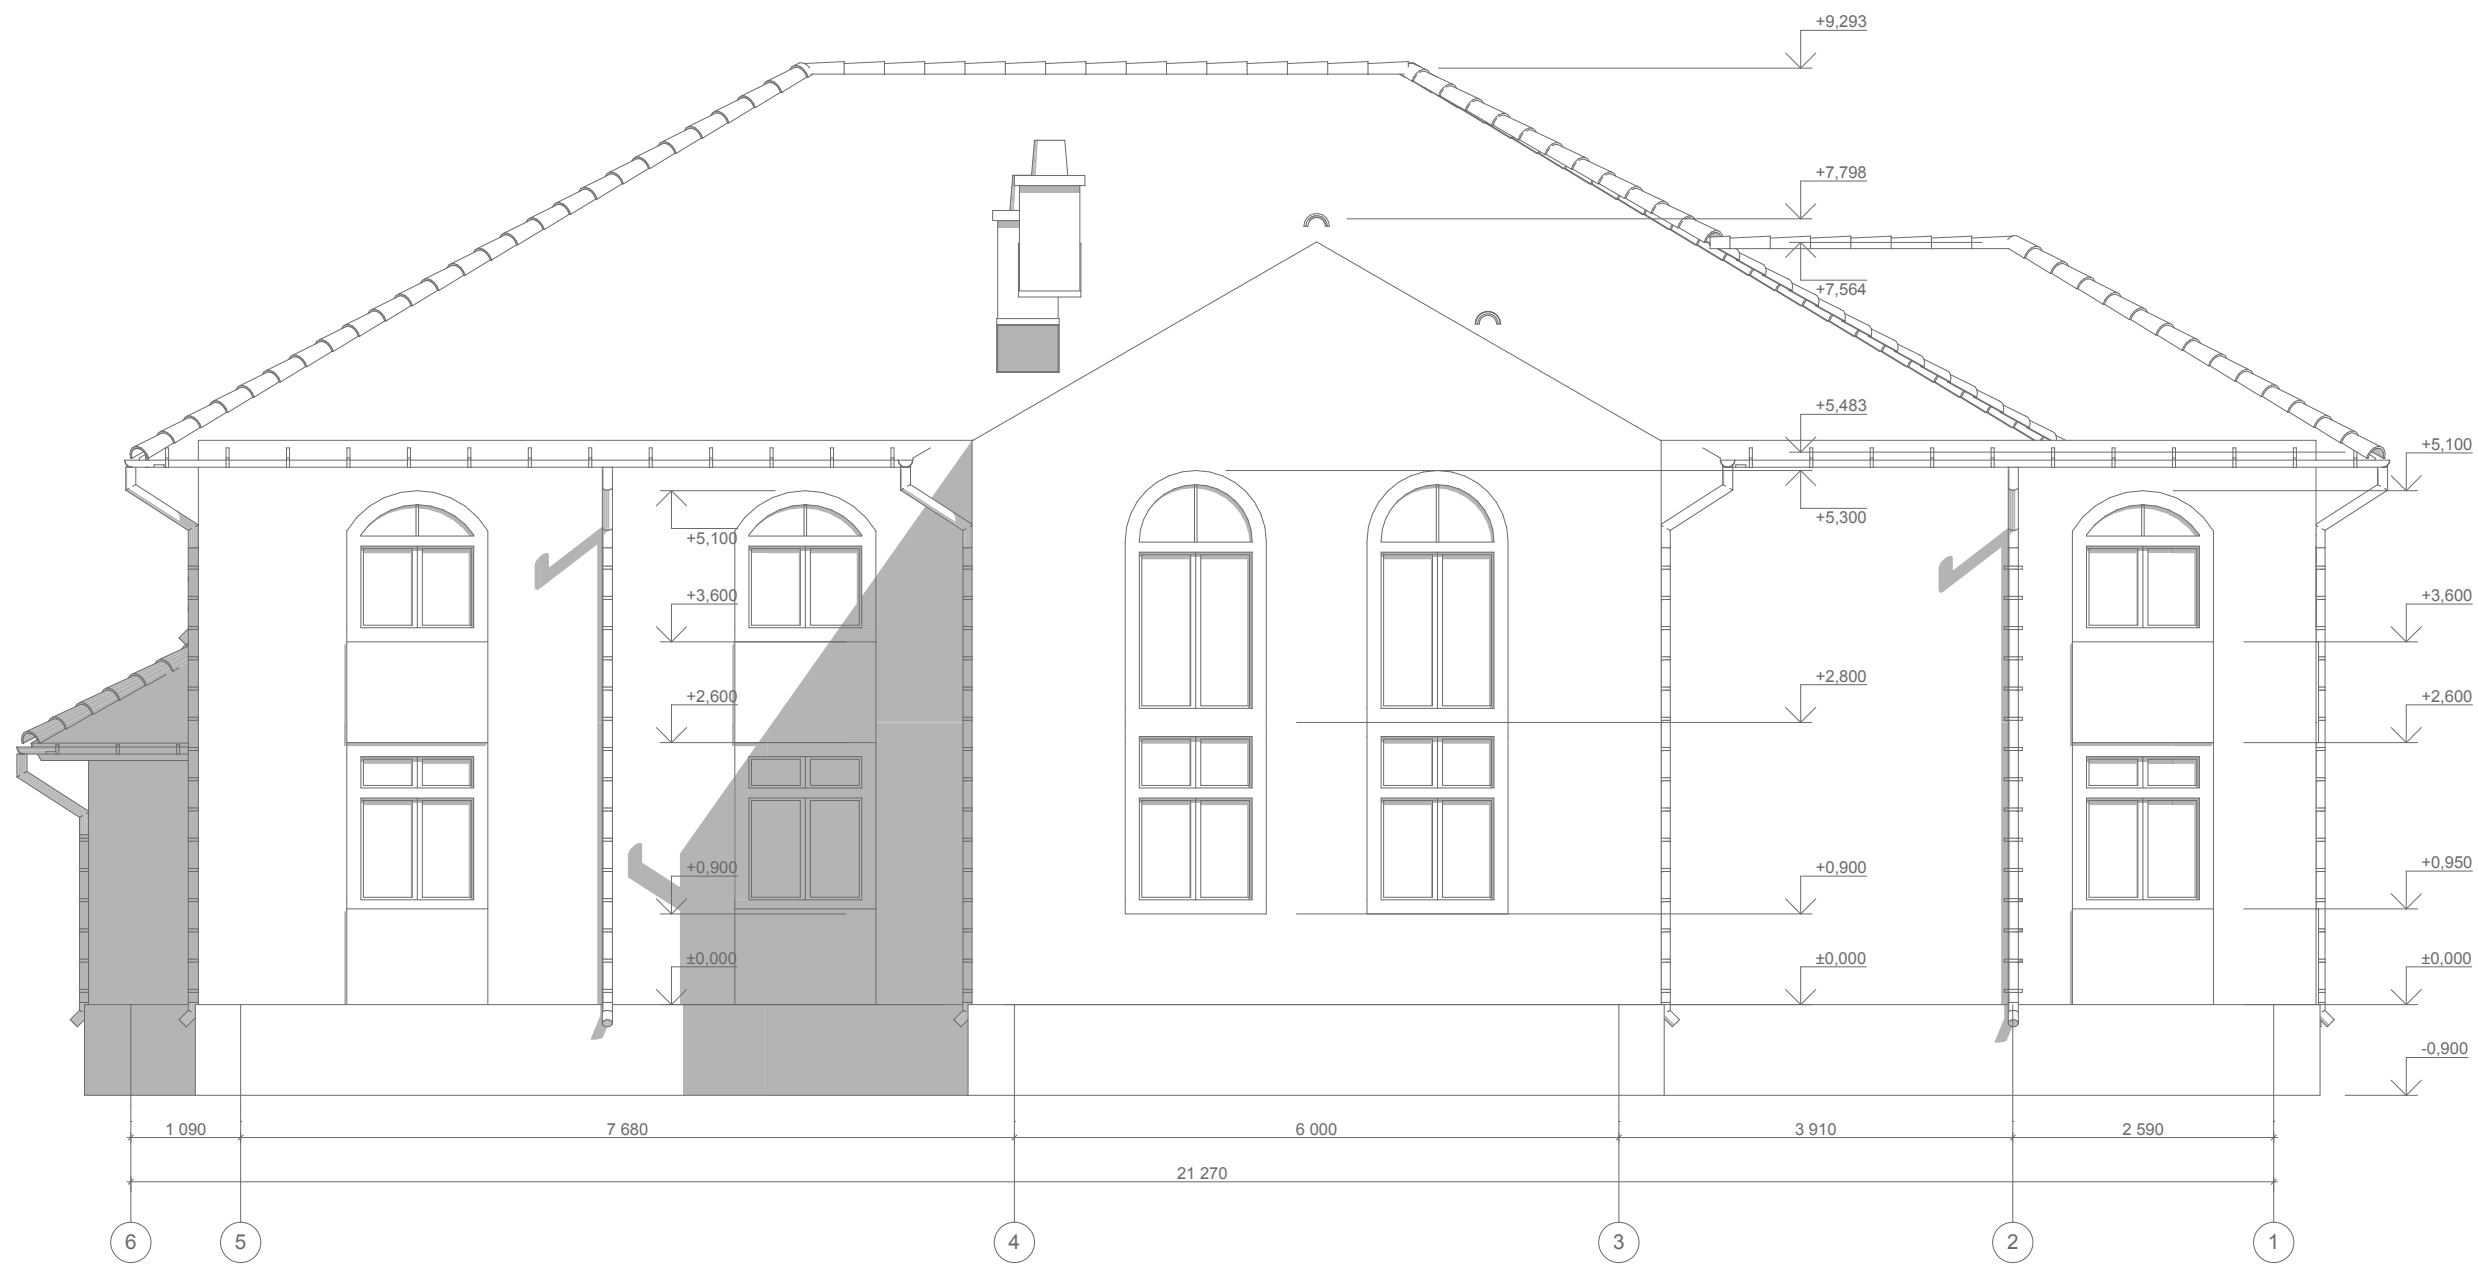

				Проект коттеджа 22 x 15			
					Стадия	Лист	Листов
					АР	7	8
					"Угра-Сруб"  г. Москва		



