



**Квартира №36 M1:100**

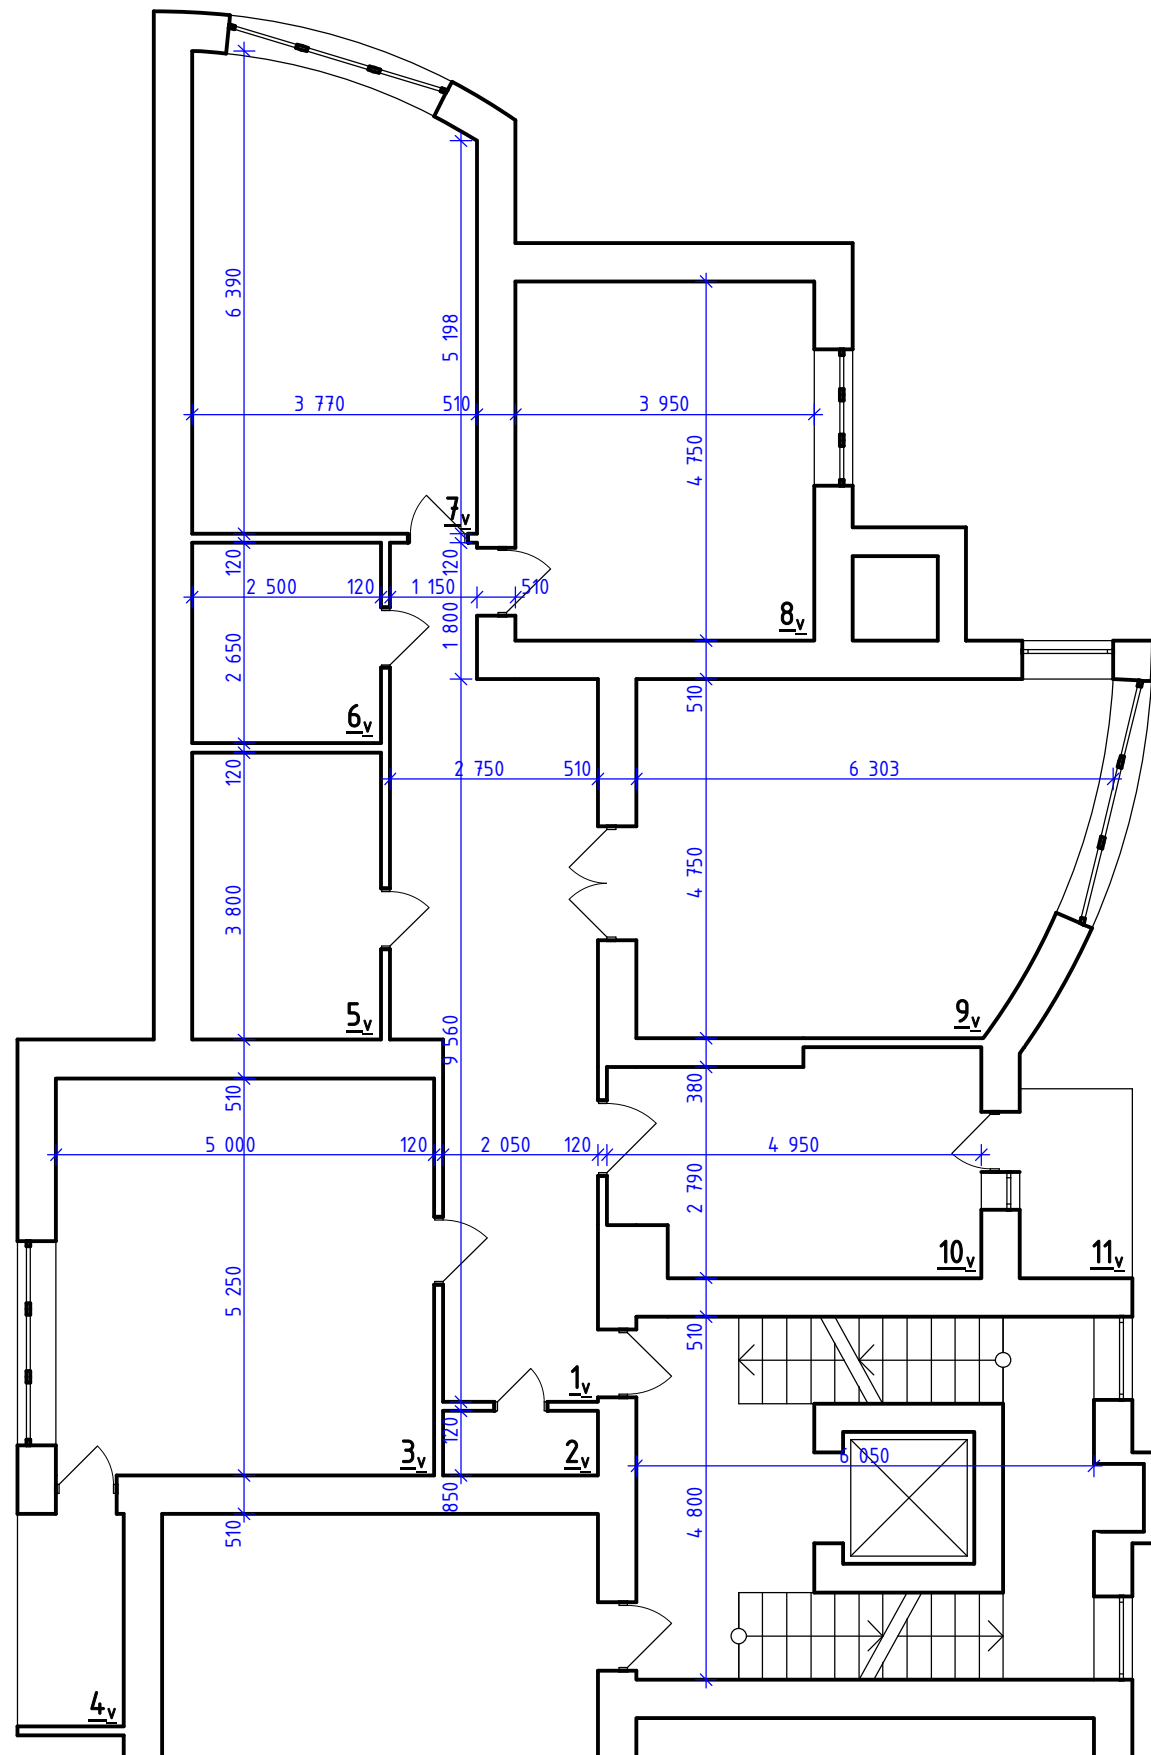

**Квартира №38 M1:100**

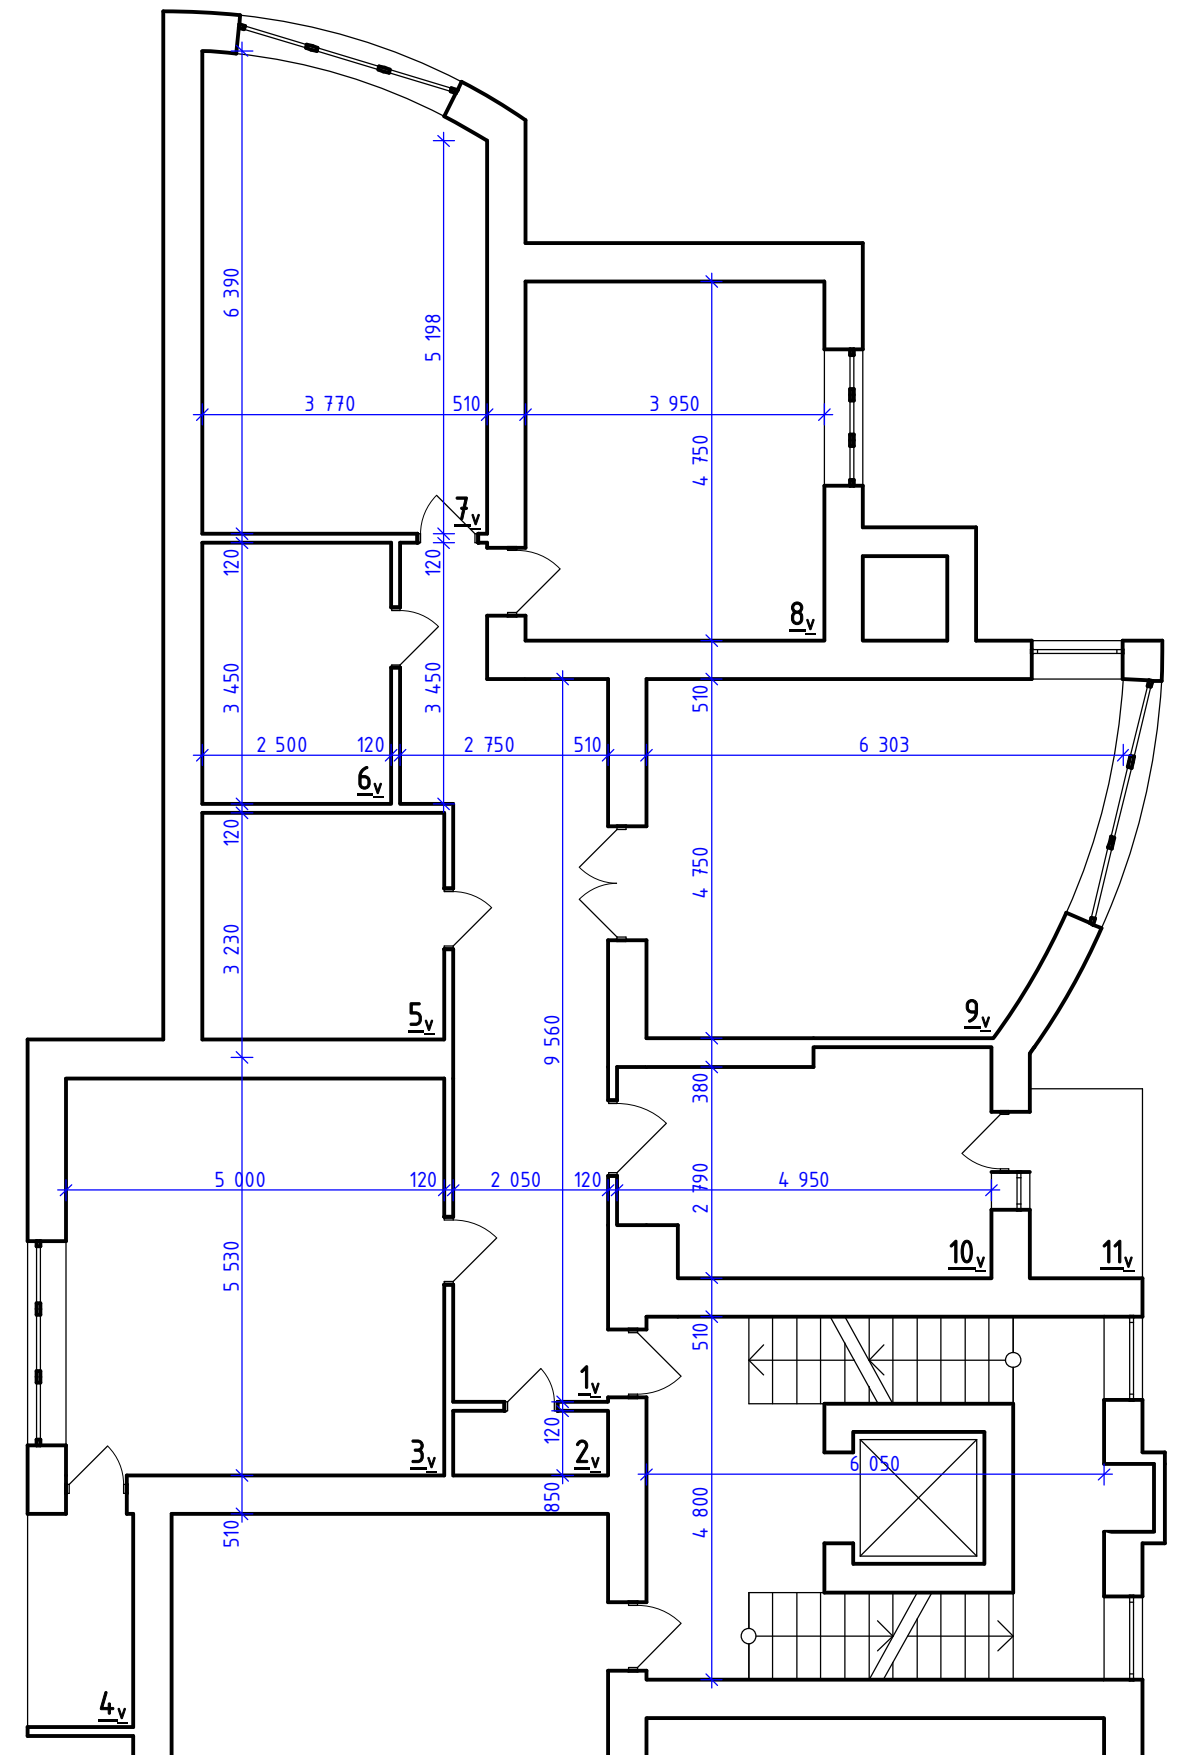


Примітка:


1. Розгортка стін кожної кімнати починається з правого нижнього кута, відзначеного номером кімнати та стрілкою

# Квартира №36. Розгортка стін М1:100


**Кімната 1(коридор)**

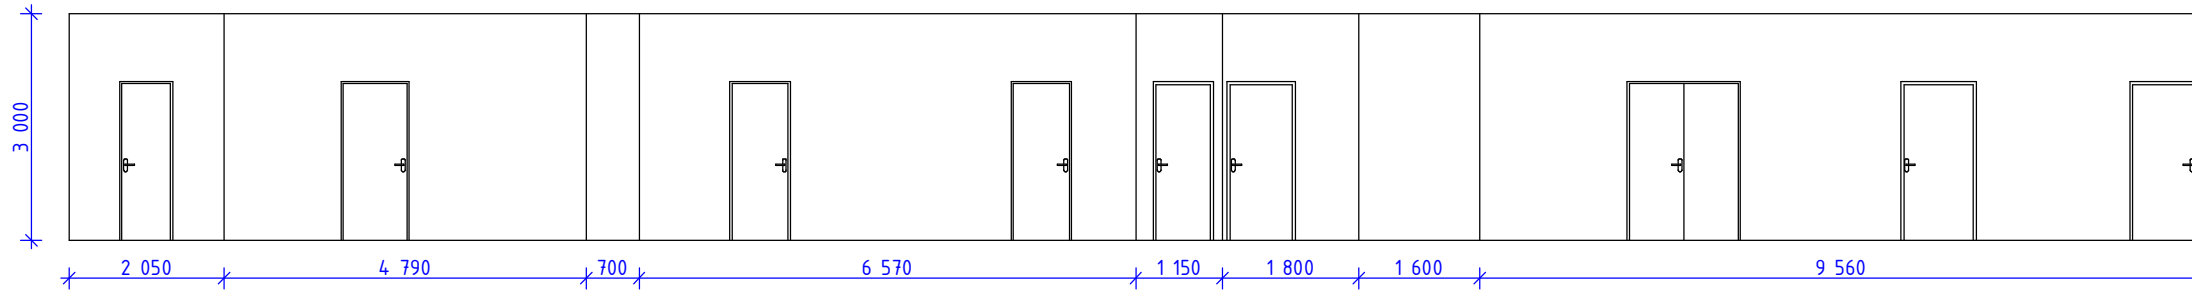


**Кімната 2(кладова)**

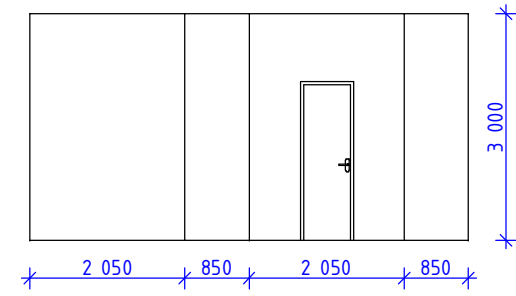


**Кімната 3(житлова)**

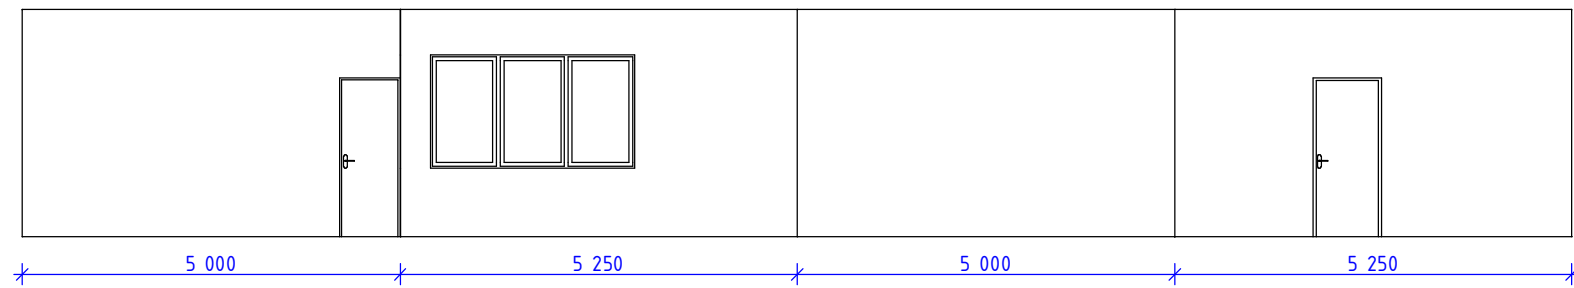


**Кімната 4(лоджія)**

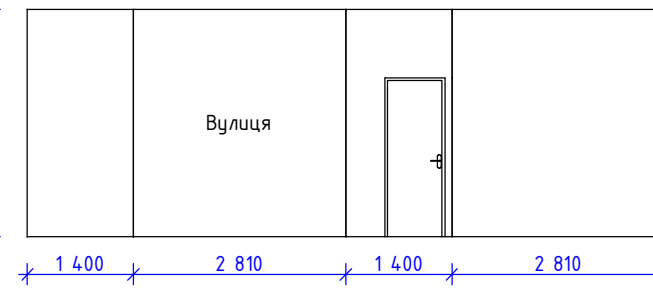


**Кімната 5(ванна)**

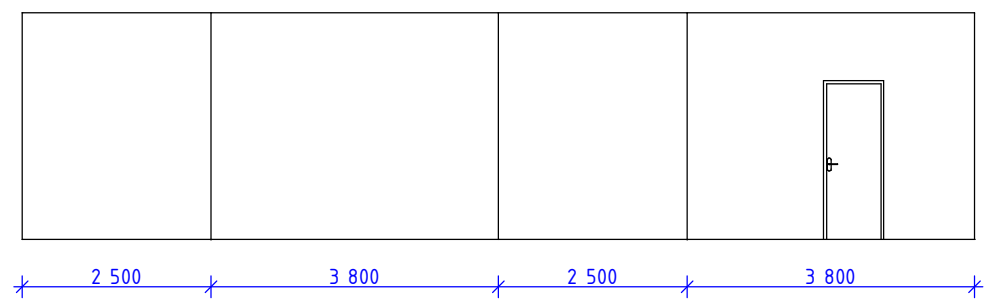


**Кімната 6(санвузол)**

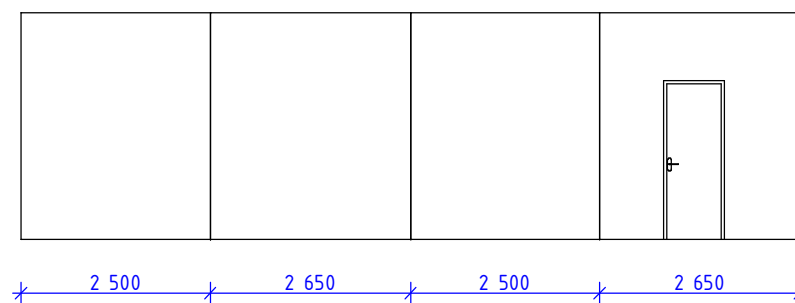


**Кімната 11(балкон)**

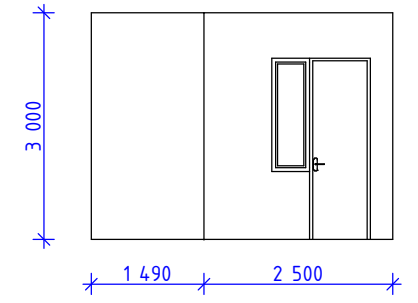


**Кімната 7(житлова)**

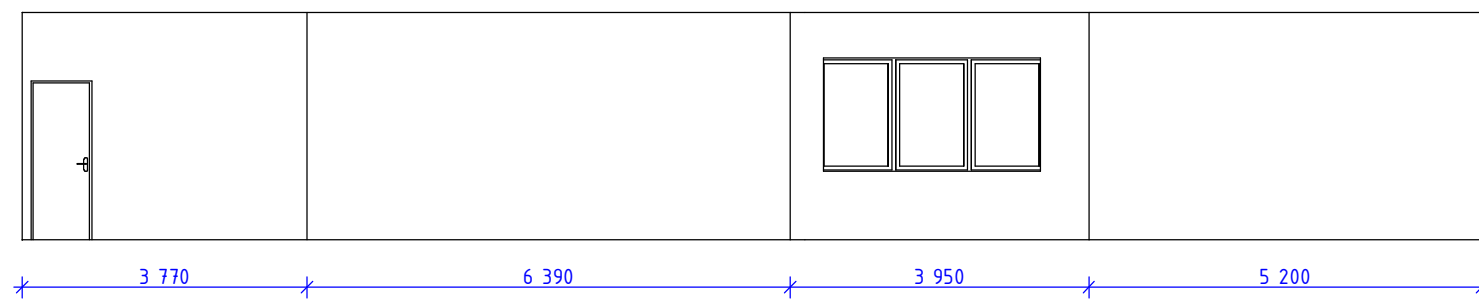


**Кімната 8(житлова)**

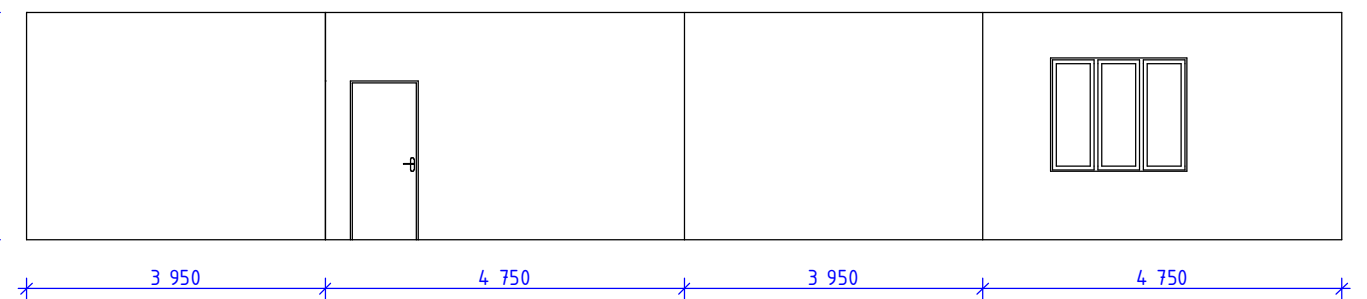

**Кімната 9(житлова)**

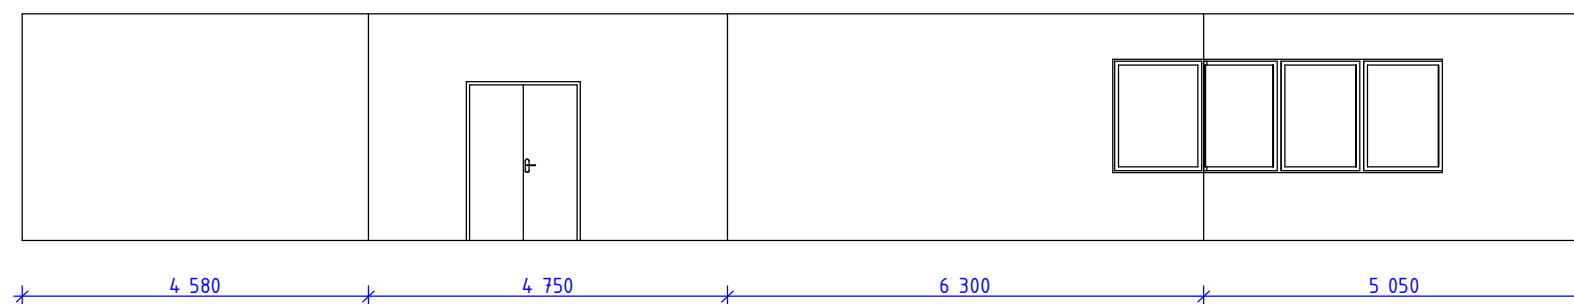

**Кімната 10(кухня)**

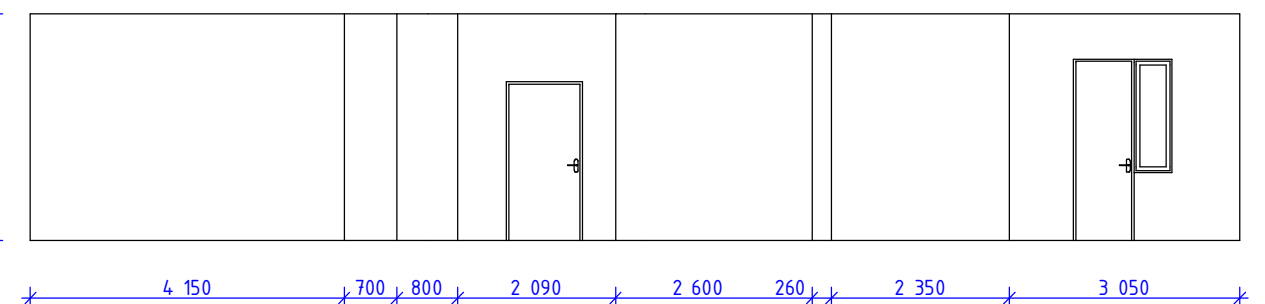


Примітка:


1. Розгортка стін кожної кімнати починається з правого нижнього кута, відзначеного номером кімнати та стрілкою

# Квартира №38. Розгортка стін М1:100


**Кімната 1(коридор)**

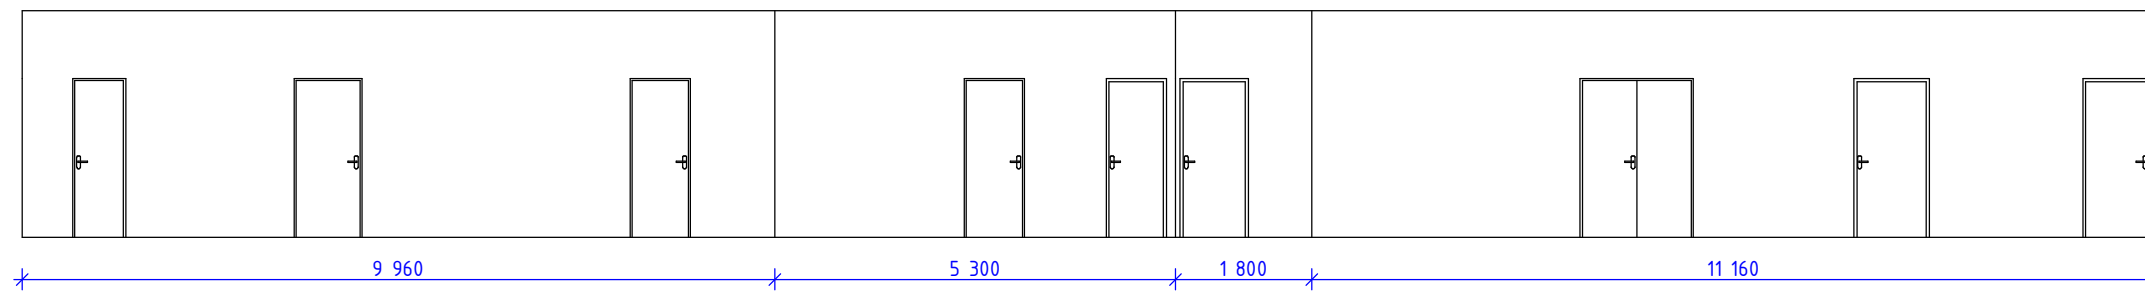


**Кімната 2(кладова)**

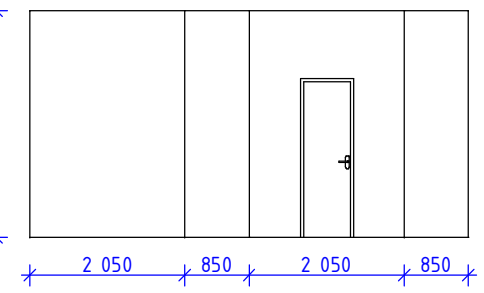


**Кімната 3(житлова)**

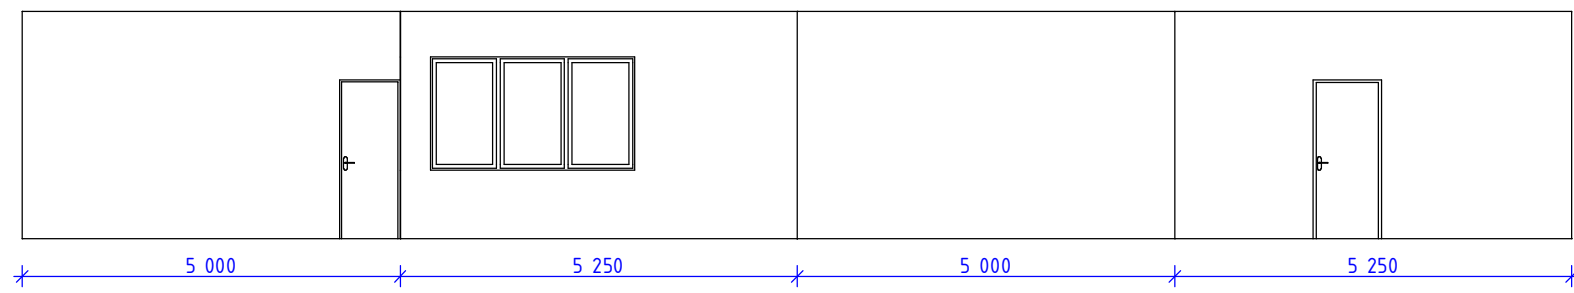


**Кімната 4(лоджія)**

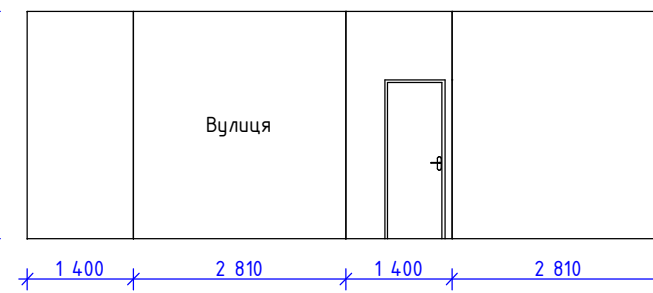


**Кімната 5(ванна)**

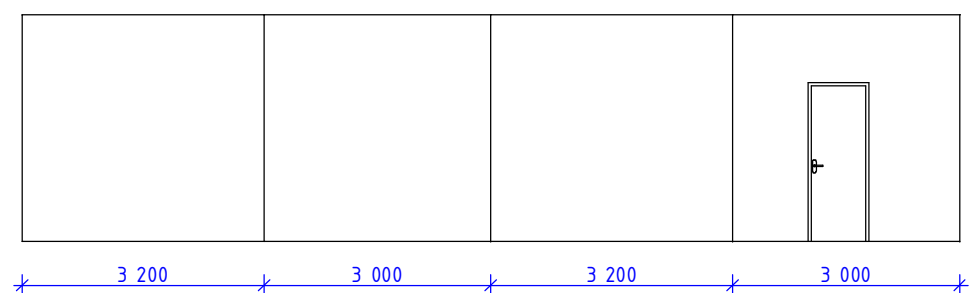


**Кімната 6(санвузол)**

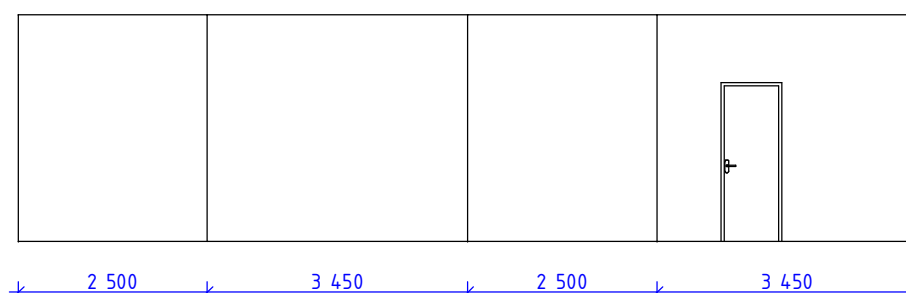


**Кімната 11(балкон)**

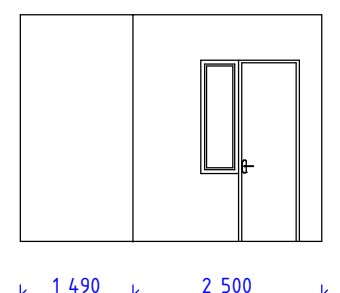


**Кімната 7(житлова)**

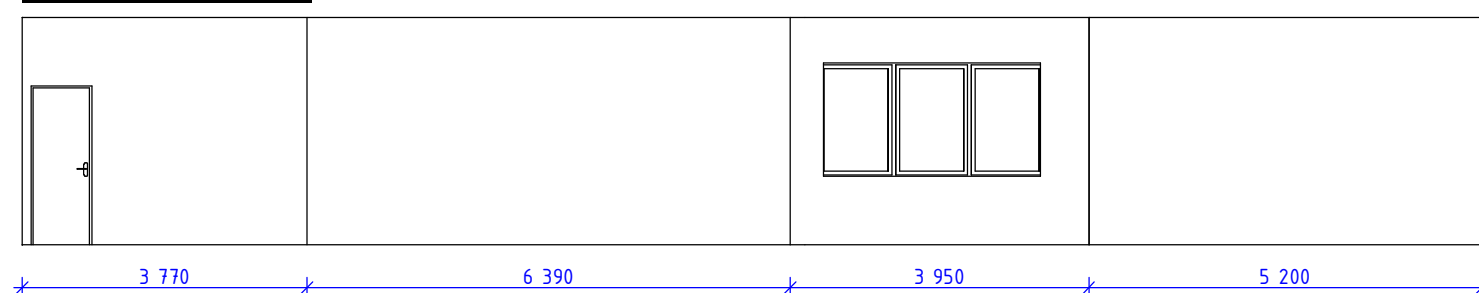


**Кімната 8(житлова)**

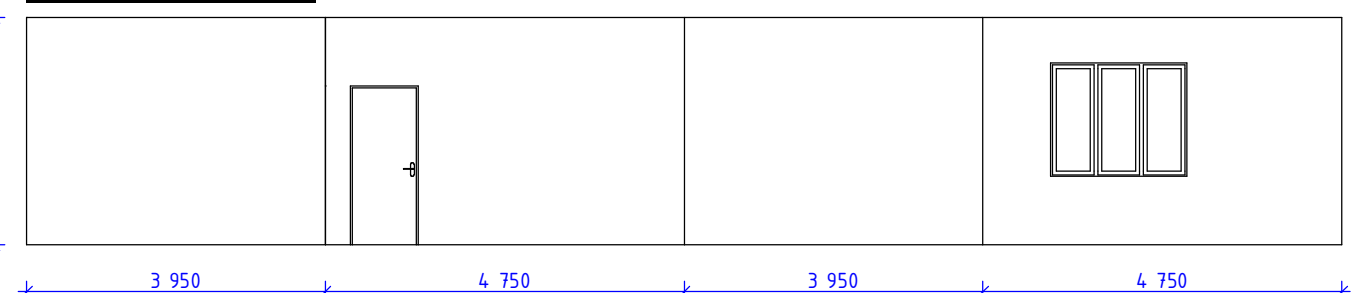

**Кімната 9(житлова)**

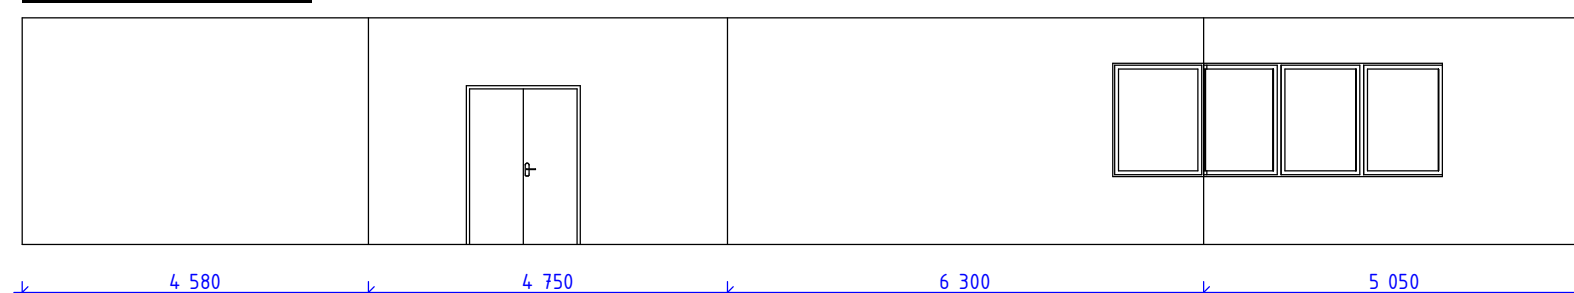

**Кімната 10(кухня)**

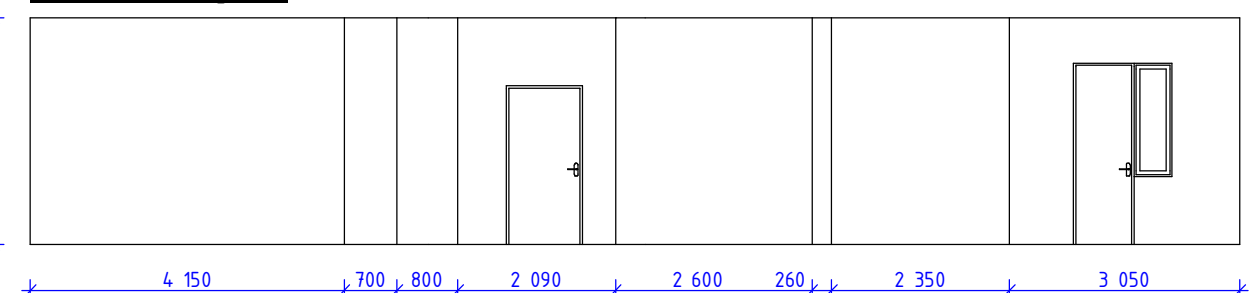

Примітка:

1. Розгортка стін кожної кімнати починається з правого нижнього кута, відзначеного номером кімнати та стрілкою