


СОГЛАСОВАНО:

Взамен инв. N

Подпись и дата

Инв. N подл.

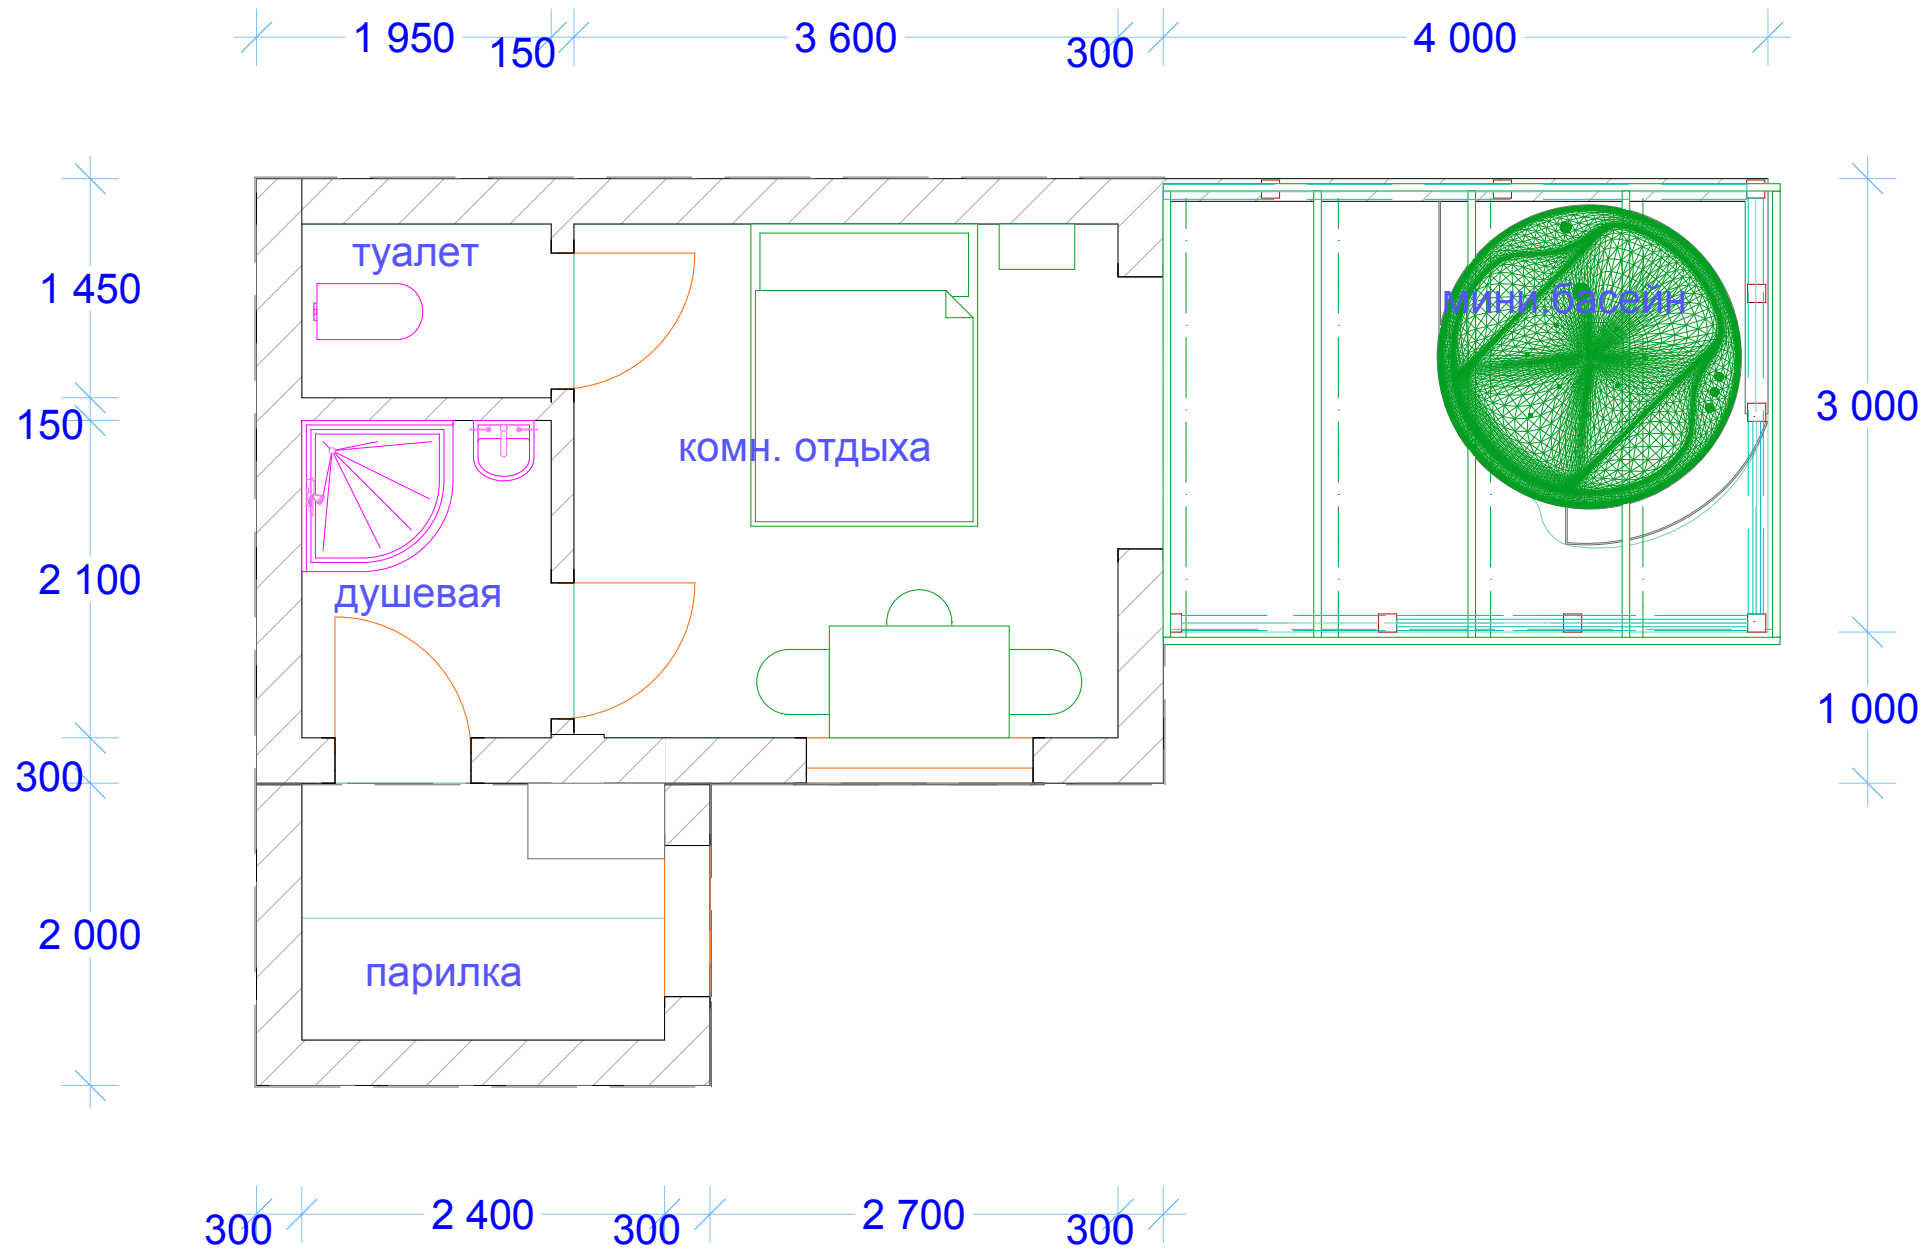

ПЛАН

Лист

1