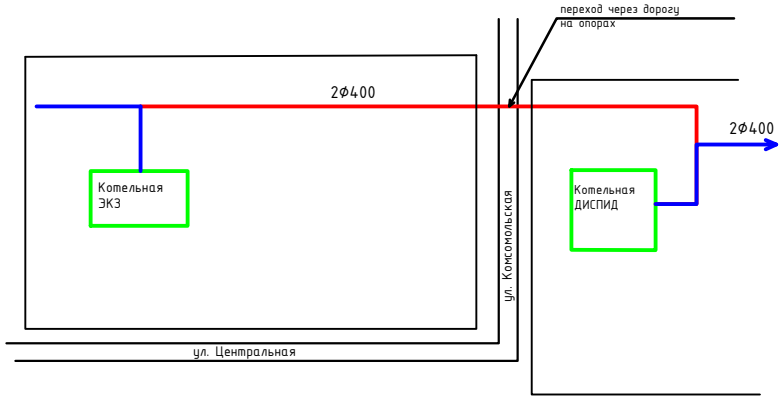

Проектируемые тепловые сети

Существующие тепловые сети

Изм.	Кол.	Лист	N° док.	Подпись	Дата				
Г. И. П.						Схема закольцовки котельных эксперементального керамического завода и ООО "Плитпромстрой"	Стадия	Лист	Листов
Гл. спец.									
Рук. гр.									
Вед. инж.							2012 г.		
Инженер		Тихонов							