


Продольный профиль м-б гор. 1:500
вер. 1:100

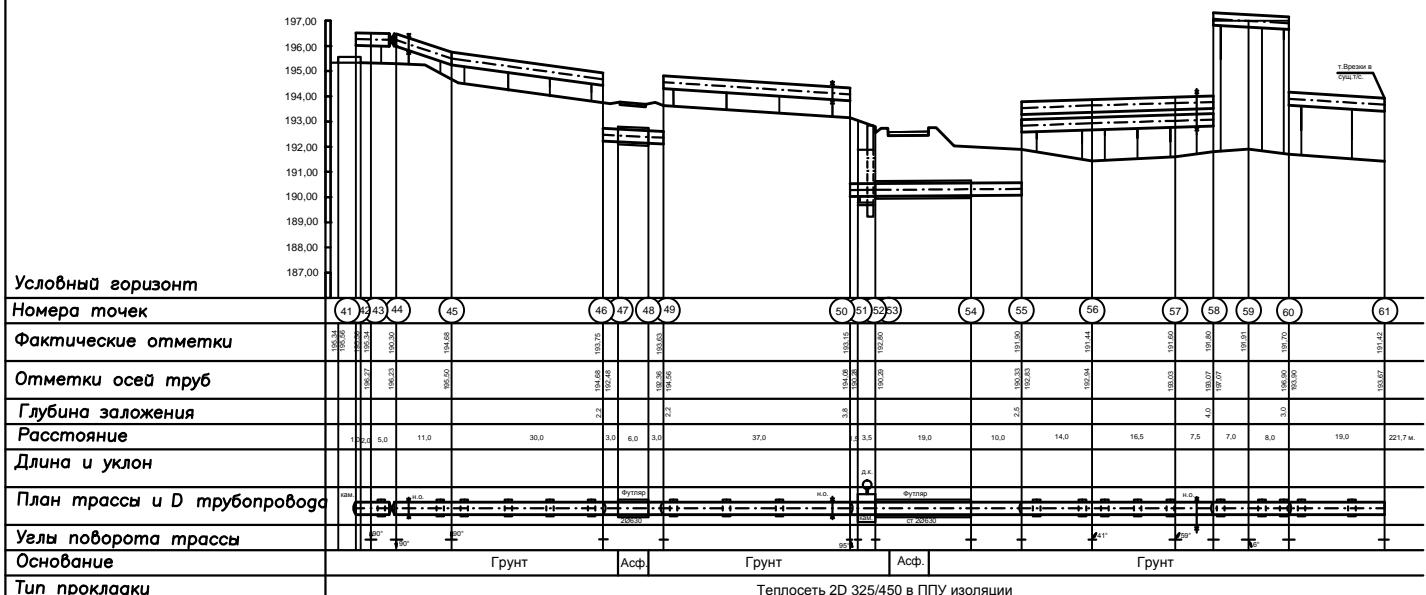

Исполнительный чертеж на теплосеть по адресу: Москва, в.о. Химки, дер. Стоги, от котельной "Химбаш" до ул. Никонова			
Должность	Фамилия	Подпись	Дата
Г.д.инженер			
Прораб			
Геодезист			
Чертеж	Типчоб		
Проект теплосети п.41-м.61			