


Продольный профиль м-б гор. 1:500
вер. 1:100

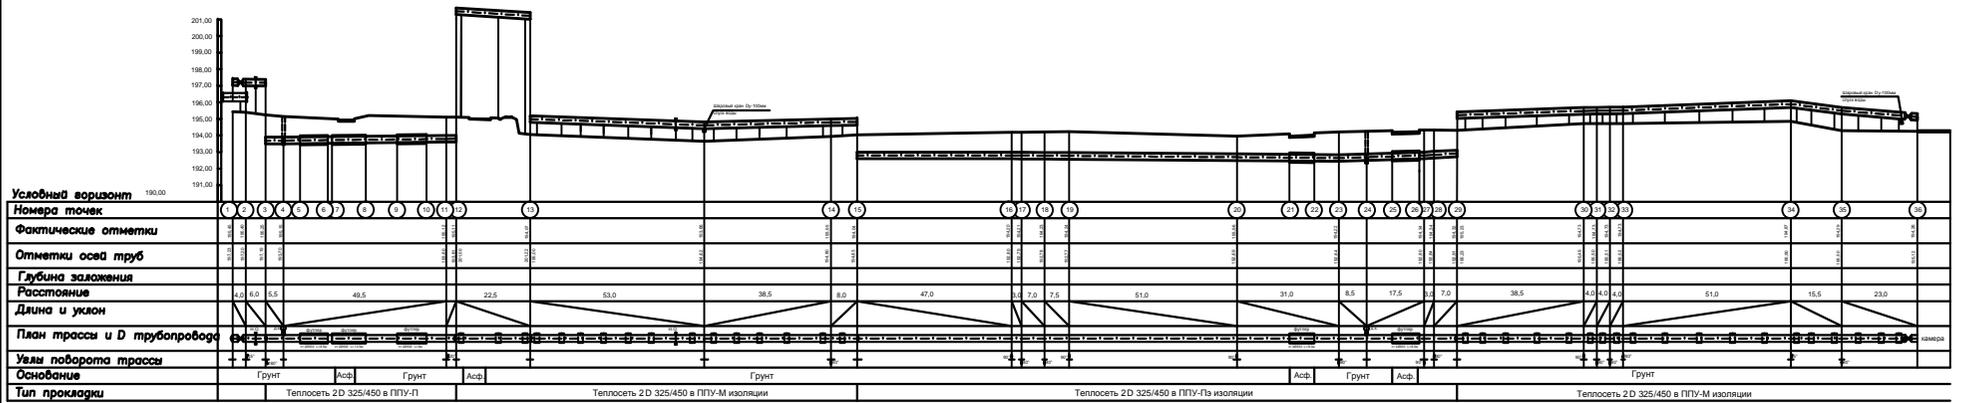

Исполнитель	С.И.И.	Проверенный	В.И.И.	Согласован	И.И.И.	Дата	2023.08.15
Масштаб	1:100	Содержание	Проект канализации				
Лист	1	Всего листов	1				