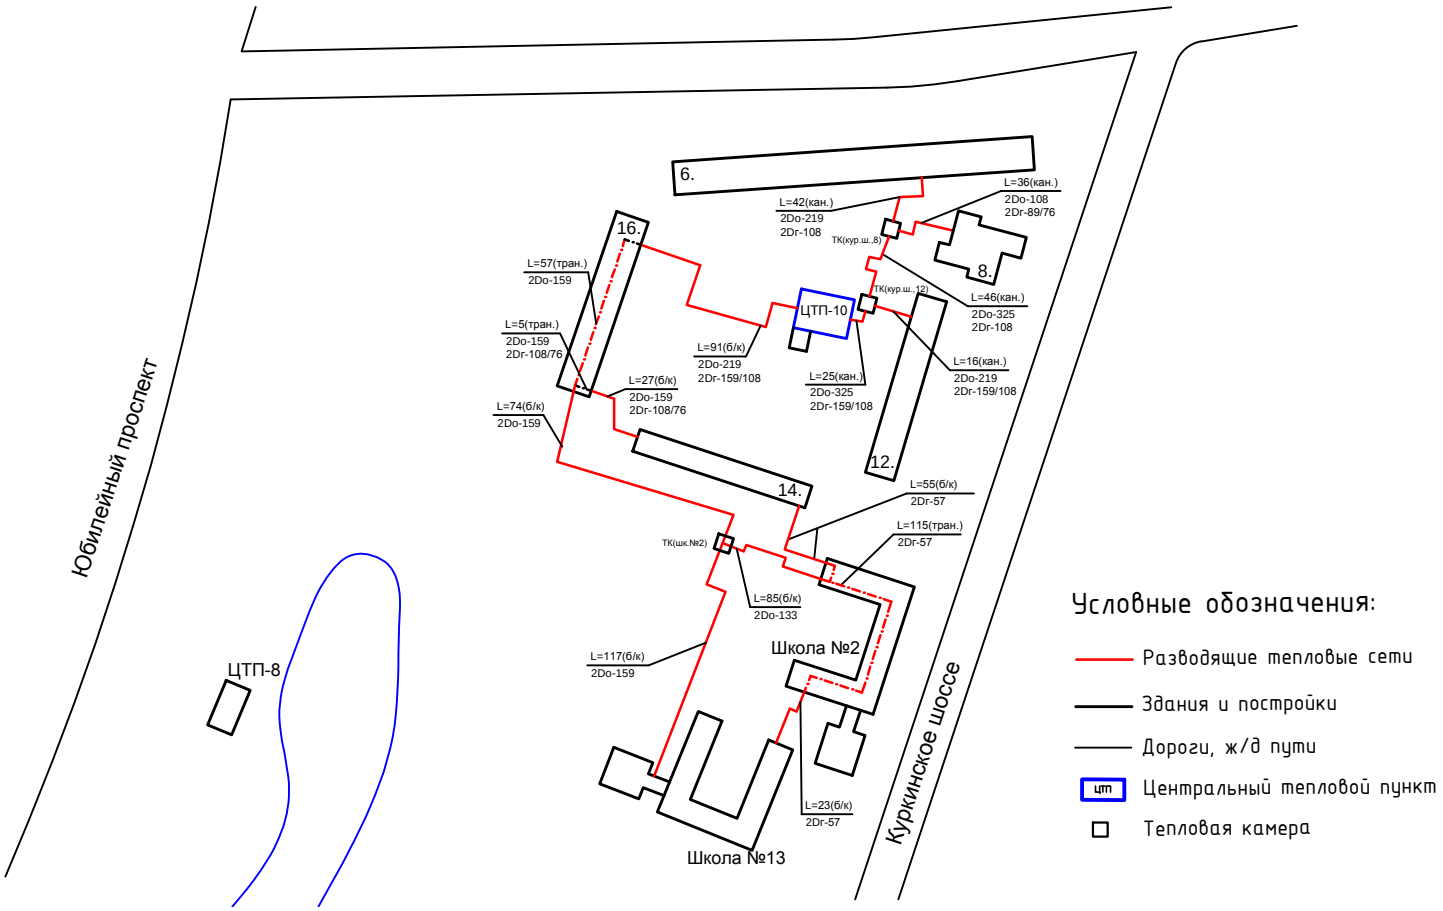Схема разводщей тепловой сети от ЦТП-10 участка №3,района 1.