

1. Кабель АВВГ 4x50 проложен по эстакаде по проектируемым кронштейнам.
2. По всей длине трассы, с помощью сварки закрепить заземляющий пруток диаметром 6мм к металлическим креплениям кабеля к эстакаде
3. Вся длина трассы составляет 270 метров (с учетом выхода из ТП и запасом на стройплощадке).
3. Данный лист читать совместно с листами ЭС-8, ЭС-12 и ЭС-13.
4. Разрез А-А показан на листе ЭС-13

Согласовано


Взам. инв. №
Подпись и дата
Инв. № подл.

Изм.	Колуч.	Лист	№ док.	Подпись	Дата			
ГИП						Кабельная линия 0,4кВ от КТП №2260303 (КТП-3 инж.ц.) до Вечного храма		
Н. контр.						Стация	Лист	Листов
Разраб.	Антонов					Р	11	
План сетей 0,4кВ М 1:500								

Копировал

Формат А2

Инв. № подл.	Подпись и дата	Взам инв. №

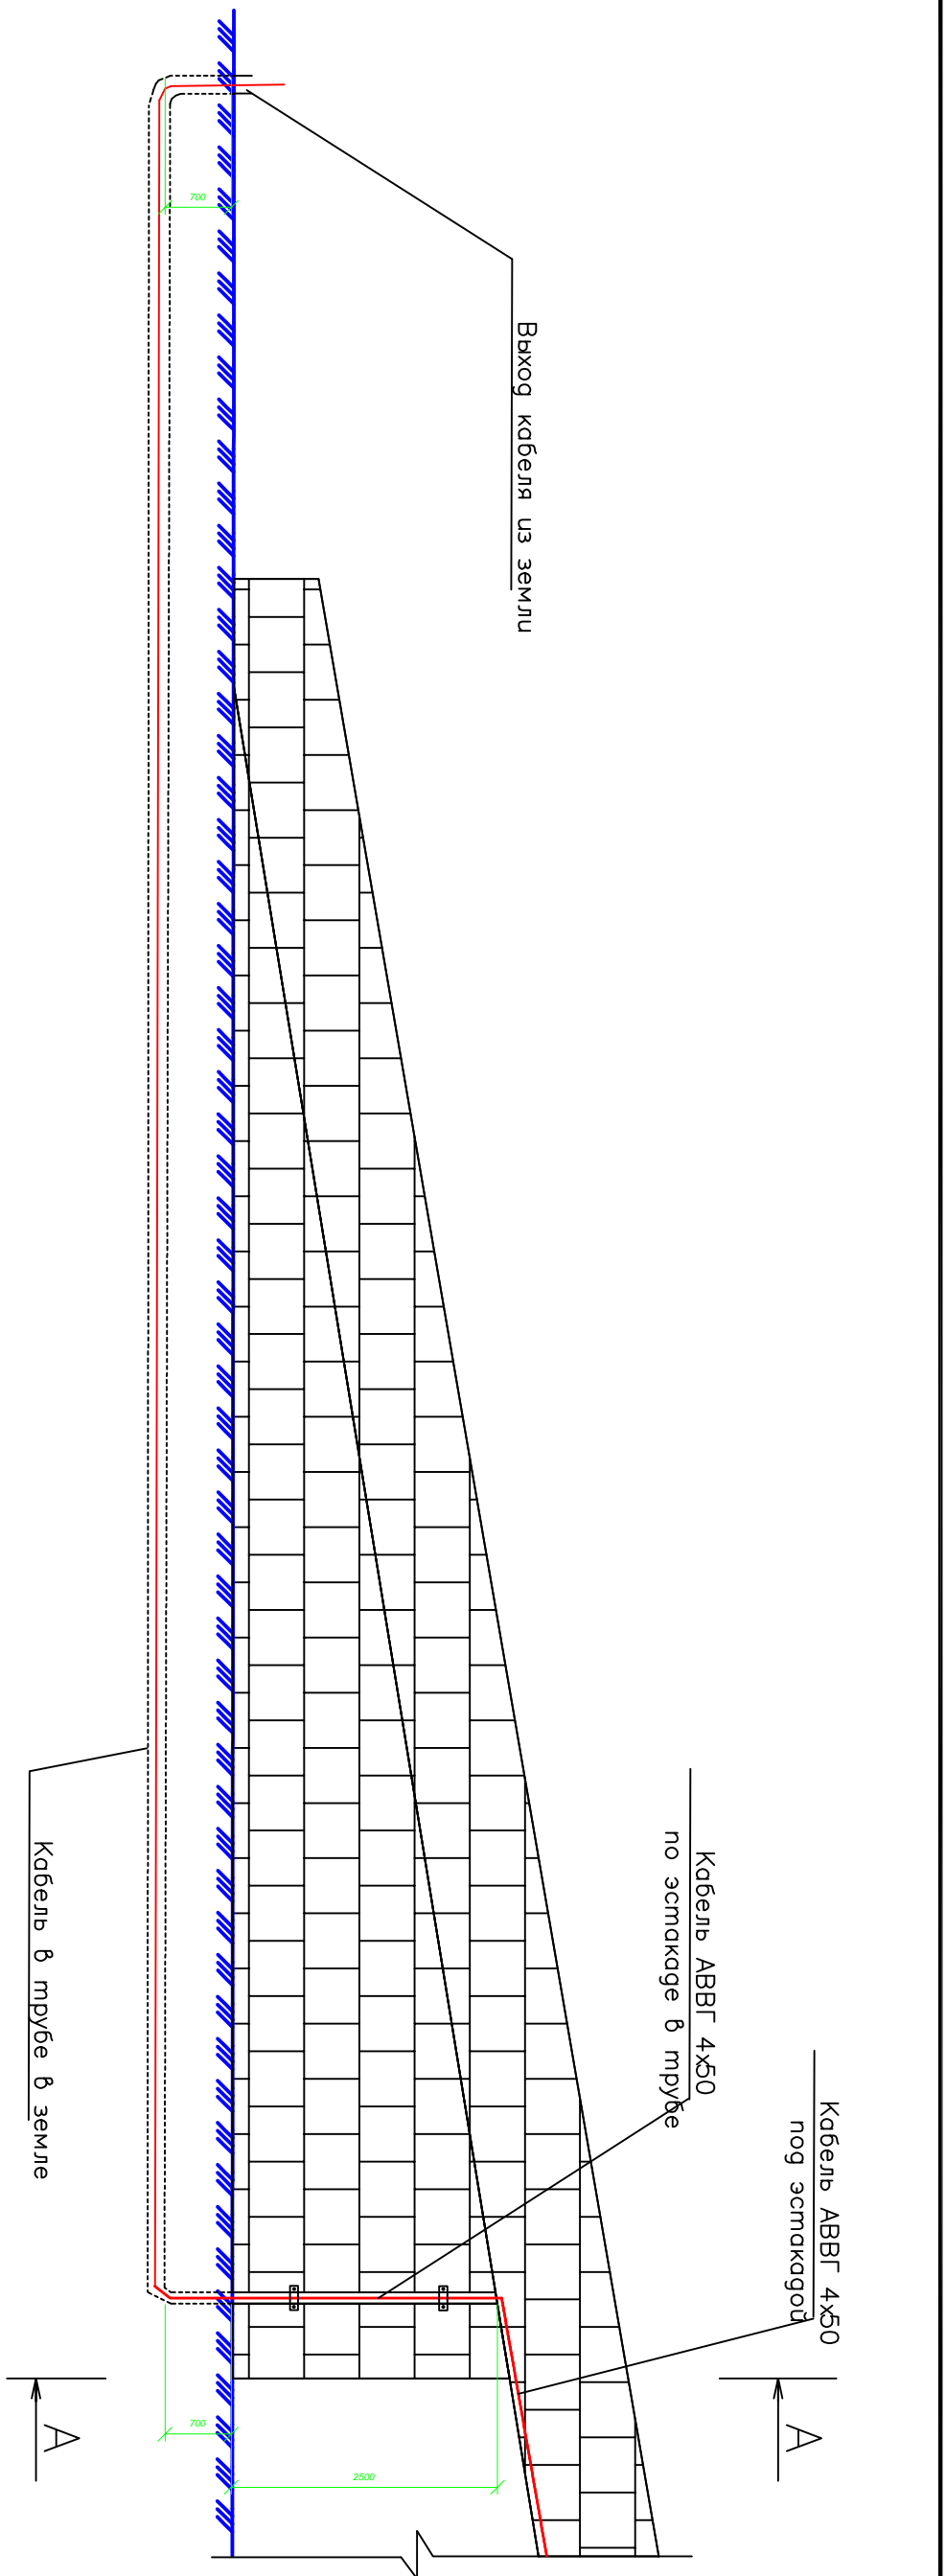

A—A

Изм.	Колыч	Лист	№ док.	Подпись	Дата	Кабельная линия 0,4кВ от КТП №2260303 (КТП-3 инж.ц.) по Венчоловного хрима	Страница	Лист	Листов
ГИП									
Н. контр.									
Разраб.	Антонов								
Кабель в земле									