План расположение оборудования и трубопроводов теплового пункта на отм. 0,000

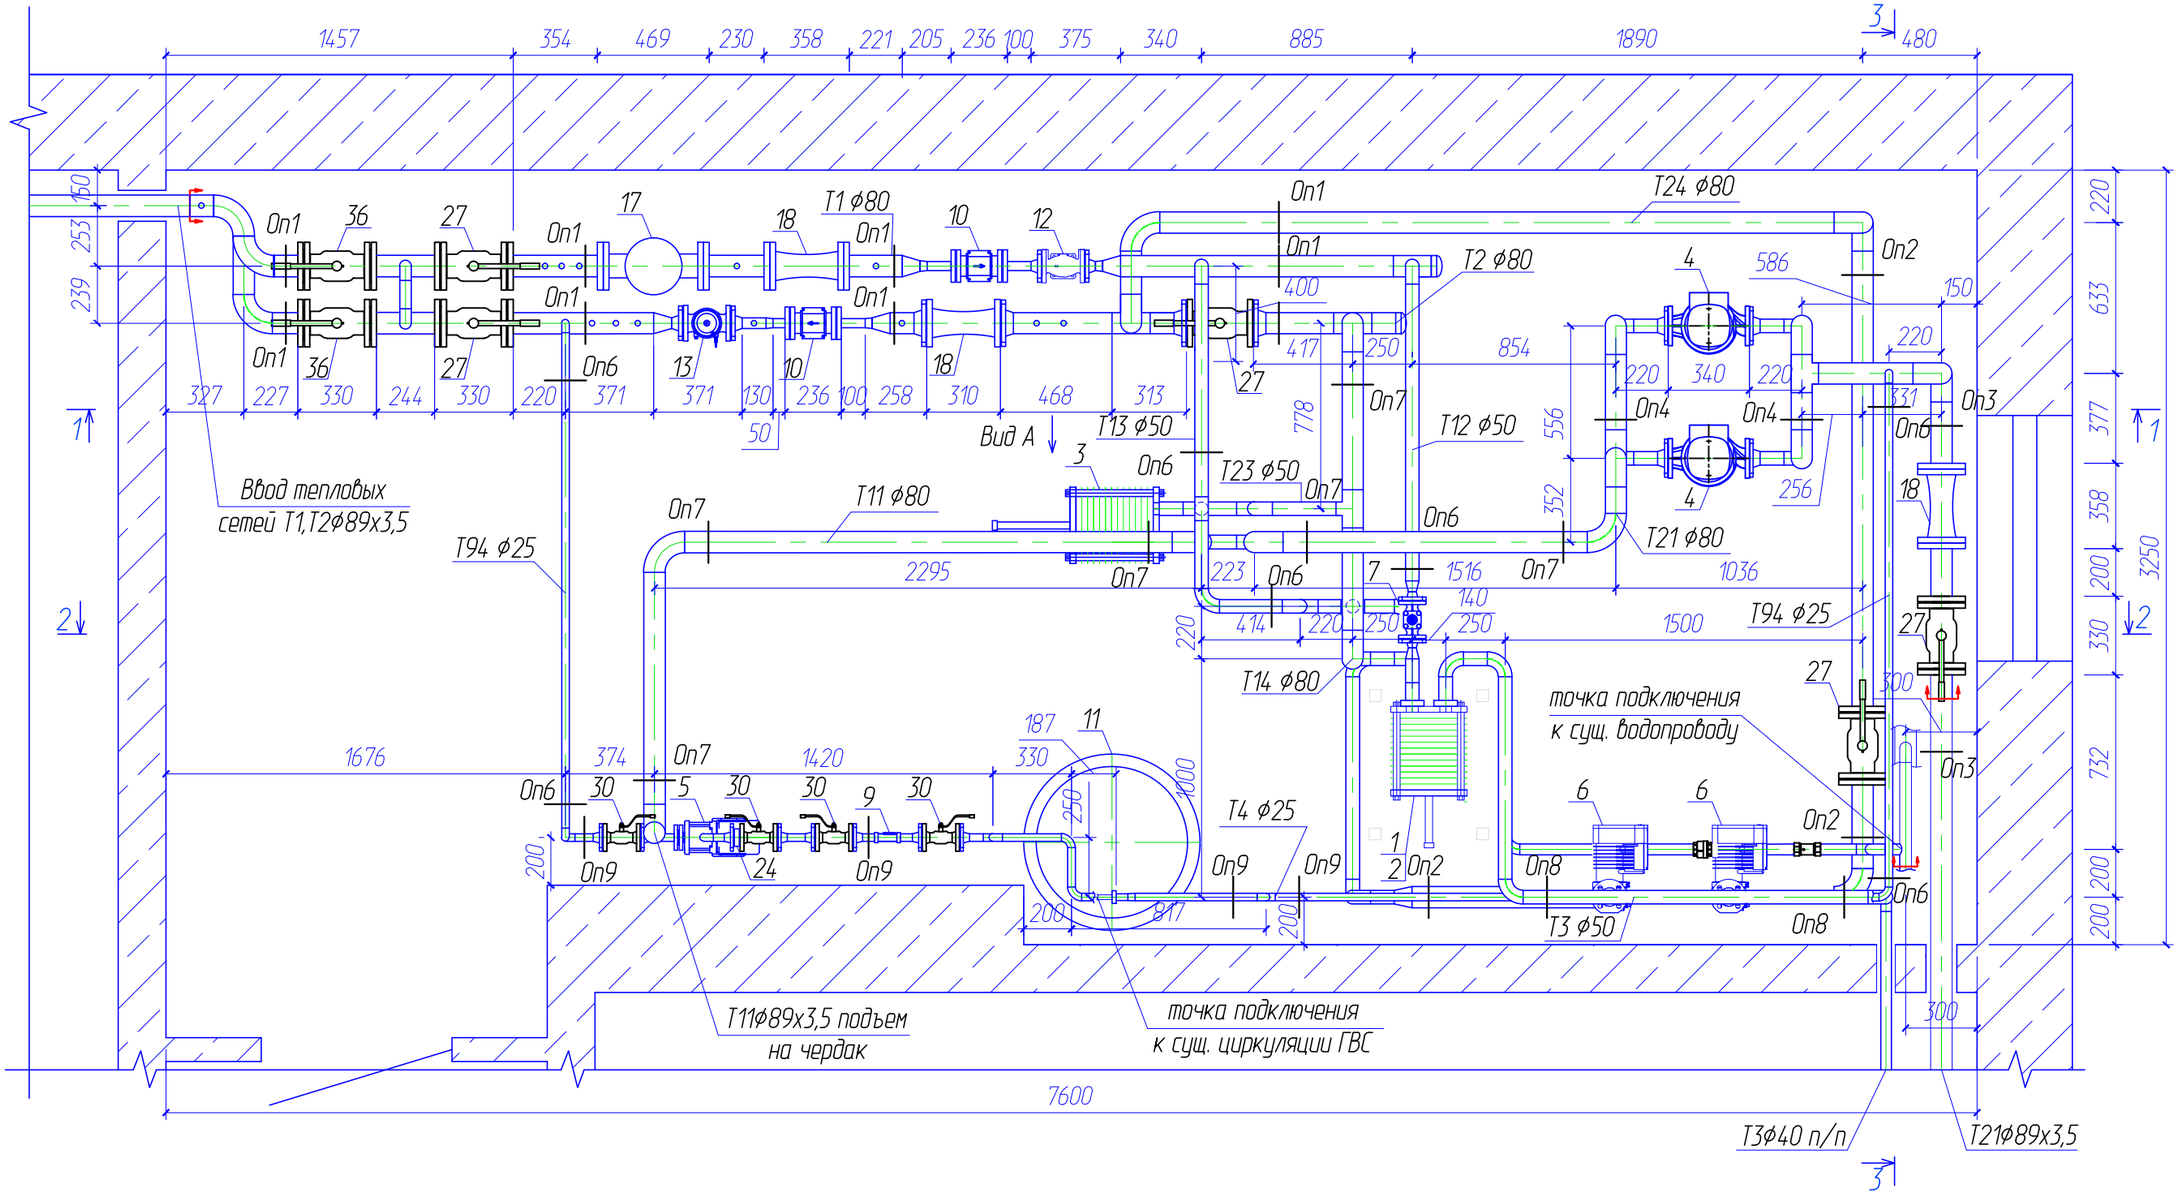

Примечание:
[- граница проектирования;

Изм.	Кол.уч.	Лист	Nдок.	Подпись	Дата	015/13 - ТМ			
ГИП					12.13.	Тепломеханические решения теплового пункта	Стадия	Лист	Масштаб
Разработал					12.13		Р	10	
Н.контроль					12.13	План расположение одорудования и трубопроводов теплового пункта на отм. 0,000			

Формат А3

СОГЛАСОВАНО

Взам. инв.N

Подпись и дата

Инв.N подл.