

M1:500

Выполнение кабельных траншей

Поз.	Наименование	Кол-во на траншее	Обозначение документа
①	Ввод в здание	9	1.105.03
②	Пересечение с трубопроводом	2	1.105.03
③	Пересечение с кабельной линией	0	1.105.03
④	Пересечение с автодорогой	0	1.105.03
⑤	Пересечение с ж/д дорогой	1	1.105.03

Ведомость объемов строительных и монтажных работ


№ п/п	Наименование работ	Ед. изм.	Кол-во
Земляные работы			
1	Рытье траншей	м ³	206
2	Обратная засыпка траншей просеянной землей или песком	м ³	68
3	Укладка сигнальной ленты	м	845
4	Прокладка а/ц труб D=100мм, L=3м.	шт.	76
5	Обратная засыпка траншей обычным грунтом	м ³	138
Монтажные работы			
1	Укладка кабеля в траншею	м	1074
2	Прокладка кабелей в трубах а/ц	м	265

Поз.	Наименование	Кол.	Примечание
1	Траншея Т2, м	100	1.105.03
2	Траншея Т3, м	160	1.105.03
3	Траншея Т4, м	40	1.105.03
4	Траншея Т6, м	35	1.105.03
5	Траншея Т7, м	65	1.105.03
6	Траншея Т9, м	40	1.105.03

поток 1	поток 2	поток 3	поток 4
HG1-2 SB1.K HG7-2 SB7.K HG8-1 HG3-2 SB3.K HG4-2 SB4.K	HG2-2 SB2.K HG9 HG10 HG5-2 SB5.K HG6-2 HG4-2 SB6.K HS17	HG2-2 SB2.K HG9 HG10 HG5-2 SB5.K HG6-2 SB6.K HS17	HS2 HS3 HS4 HS5 HGE1 HGE2


Экспликация зданий и сооружений

Номер на плане	Наименование	Примечание
1	Резервуарный парк светлых нефтепродуктов	
1.1-1.3	РВС ёмк. 2000 м³	Типовой проект 704-1-240.88
1.4-1.6	РВС ёмк. 1000 м³	Типовой проект 704-1-239.88
1.7	РВС ёмк. 1000 м³ (перспектива)	
1.8-1.9	РВС ёмк. 400 м³	Типовой проект 704-1-52
2	Железнодорожная эстакада на 4 вагоноцистерны	
3	Насосная нефтепродуктов	
4	Станция налива светлых нефтепродуктов в автоцистерны	
5	Ремонтная мастерская	
6	Пождепо	
7	Трансформаторная подстанция	Комплектная
8	Дизельная электростанция	
9.1-9.2	Вакуумная ёмкость	
10	Дренажная ёмкость 3 м³	
11	Операторная	
12	Проходная	
12.1	Проходная	
13	Насосная станция пожаротушения	
14.1-14.2	Пожарный резервуар ёмк. 500 м³	
15.1-15.4	Лафетные стволы	
16	Механизм транспорта железнодорожных вагоно-цистерн	
17	Ограждающая стенка	
18.1-18.2	Прожекторная мачта	
	Очистные сооружения	
19.1	КНС производственно-дождевых стоков	
19.2-19.3	Регулирующая ёмкость	
19.4	Нефтесорбник ёмк. 3 м³	
19.5	Очистная установка "Мунай Аспап"	
19.6	Сборник очищенных стоков	
20	Резервуар для воды ёмк. 5 м³	
21	Мастерская по ремонту и техническому обслуживанию автомобилей	
22	Дренажный колодец	
23	Котельная	
24-24.1	Дымовая труба	
25	Резервуар для топлива ёмк. 5 м³	
26	Станция биологической очистки хозяйственных стоков	

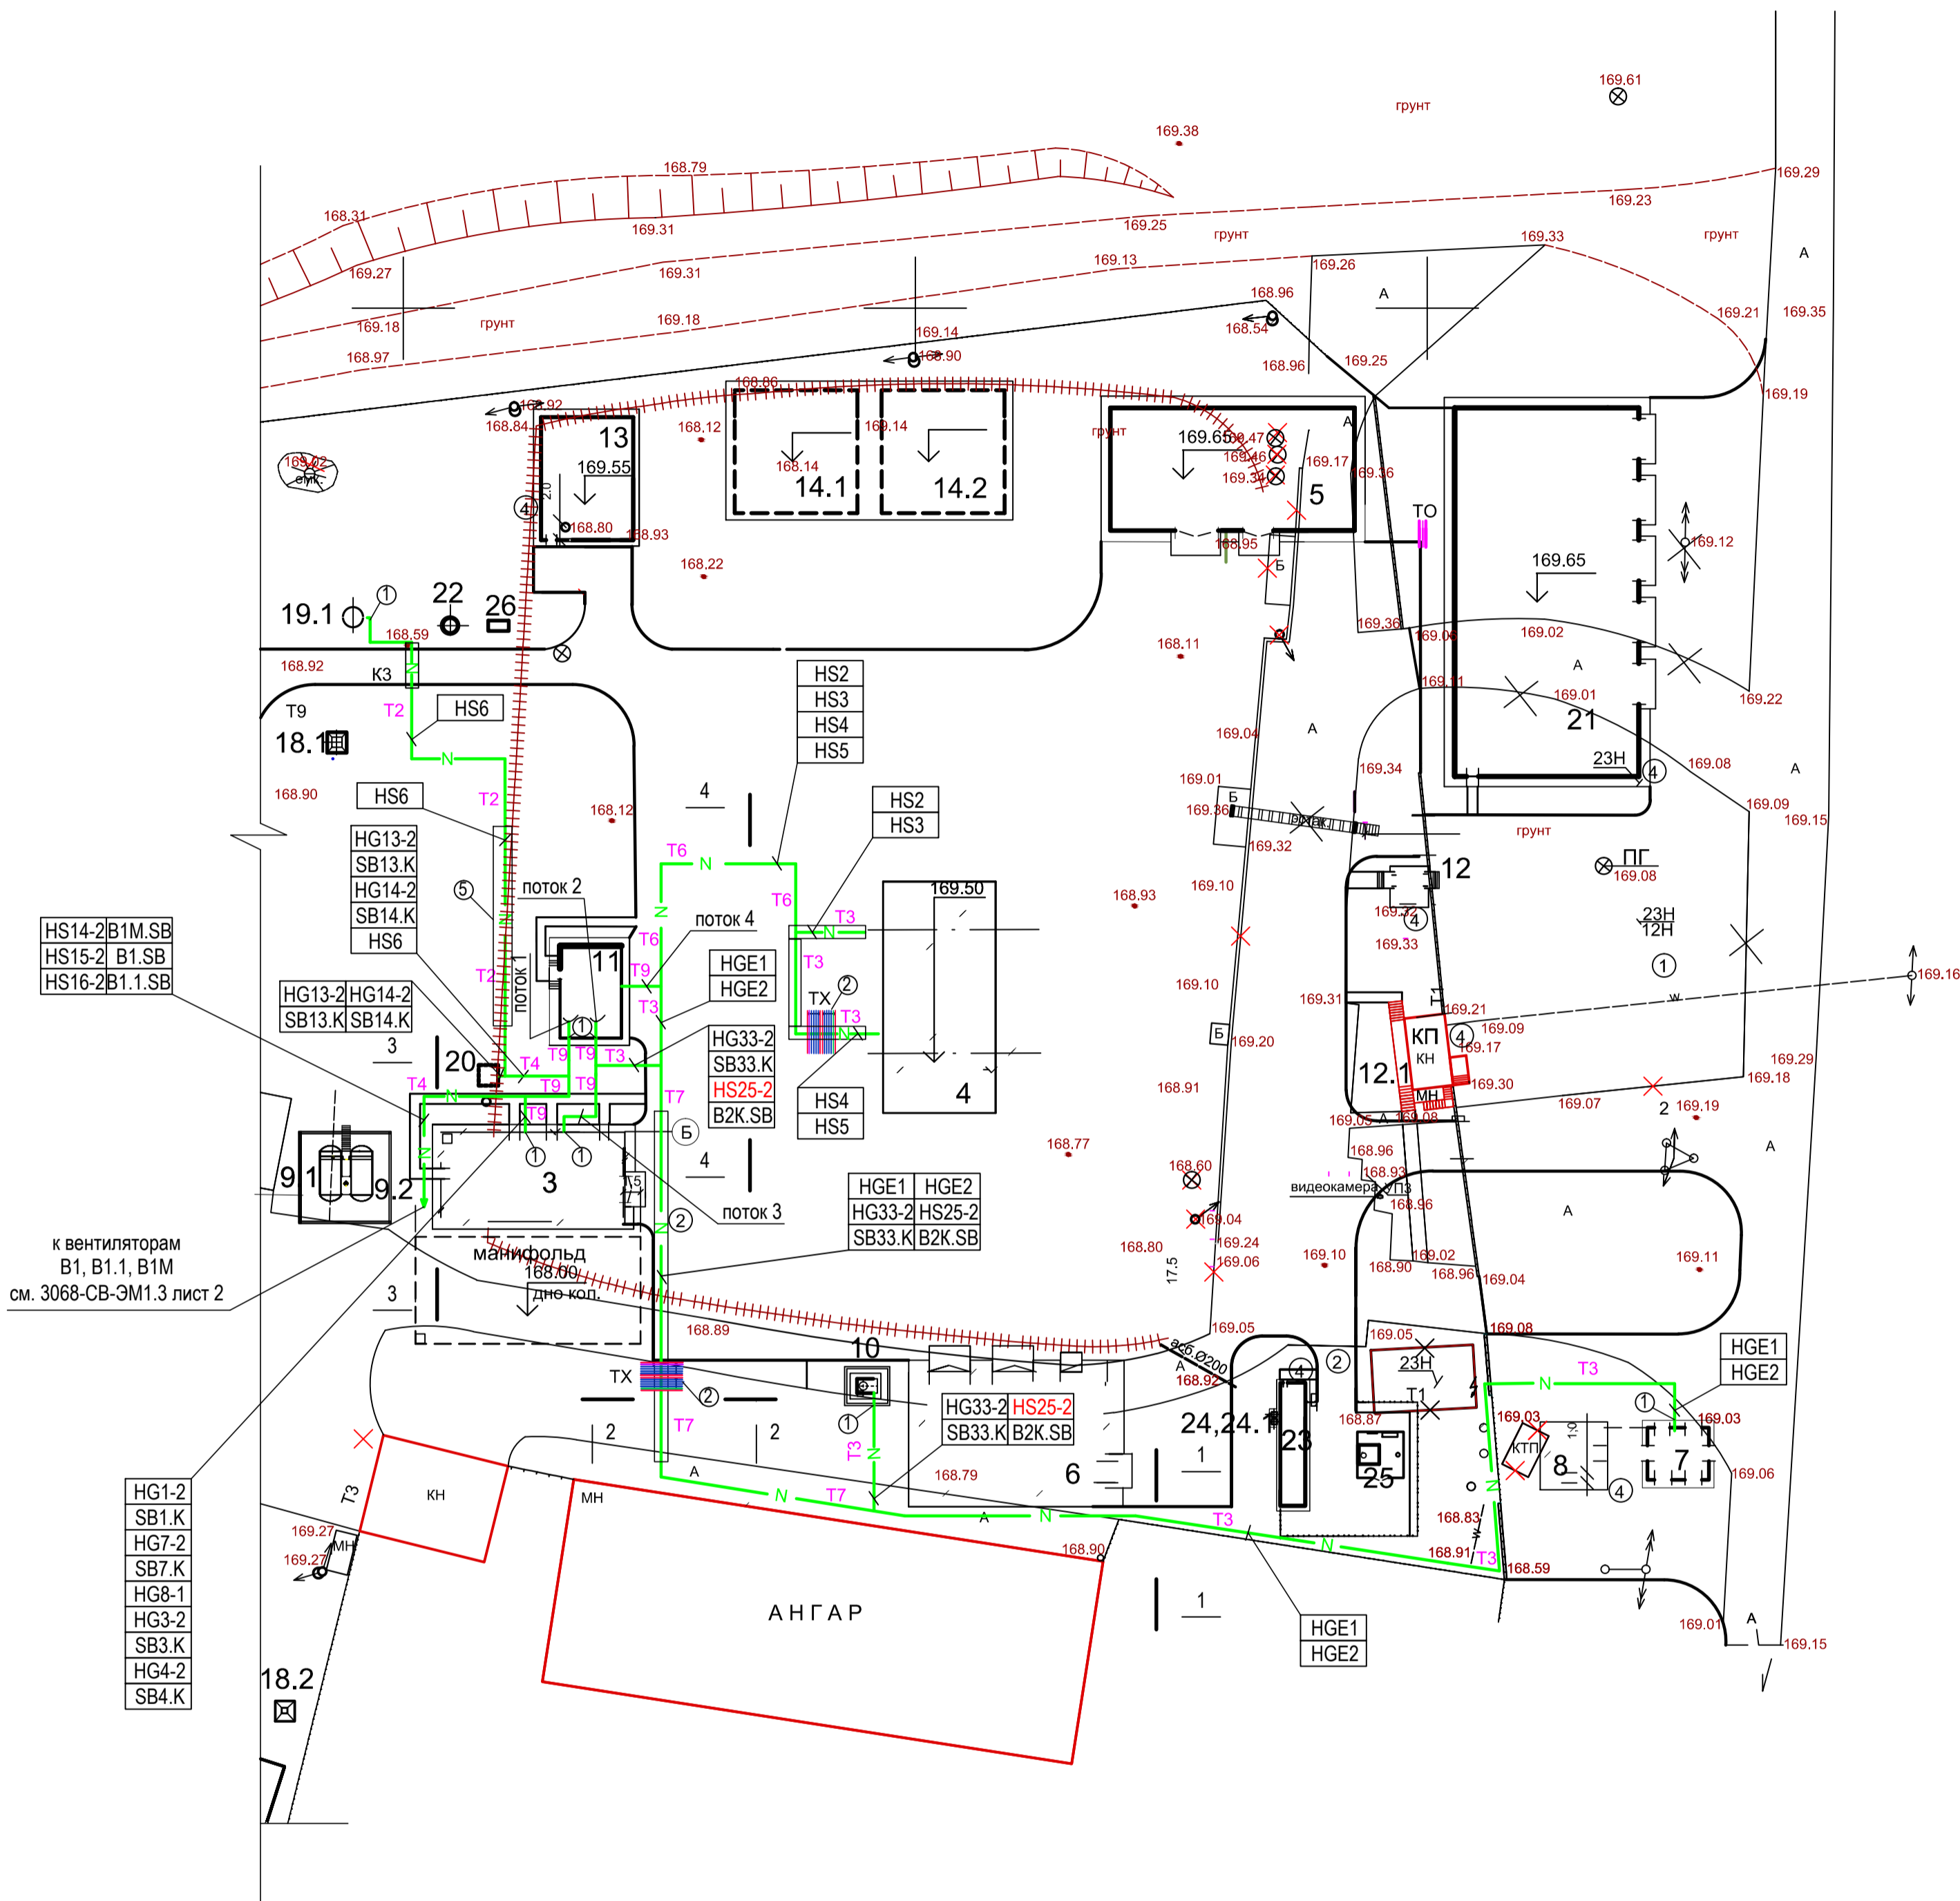

Условные обозначения

- N — Прокладка кабелей в траншее
- N Прокладка кабелей в а/ц трубе, в траншее

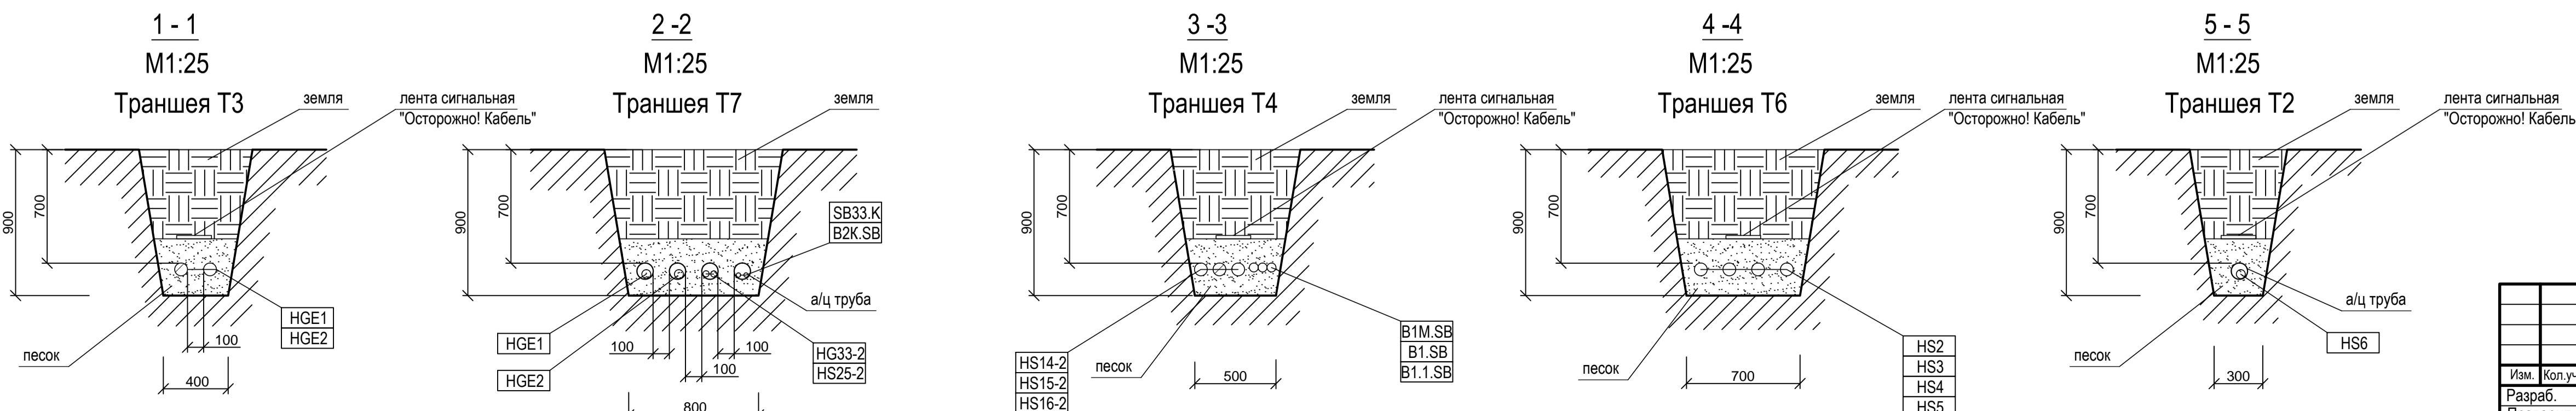

Реконструкция склада ГСМ

Изм.	Кол.уч.	Лист	Масштаб	Подпись	Дата
Разраб.		Валуилов			
Проверил					
Н. контр.					
Нач. отд.					

Сети электроснабжения

План прокладки кабельных сетей

Лист N подл. Подпись и дата. Взам. инв. N