Плпн 2-го этажа

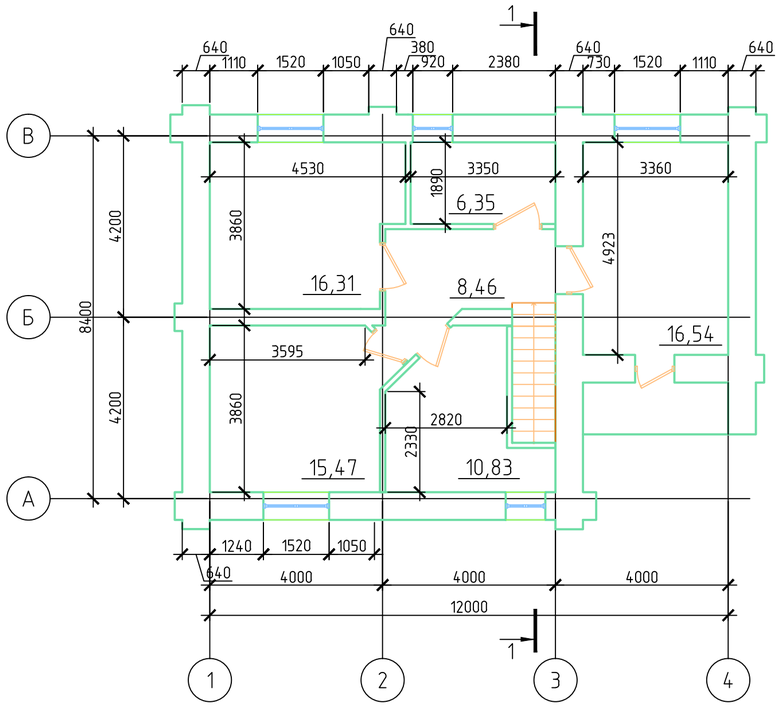

Фасад

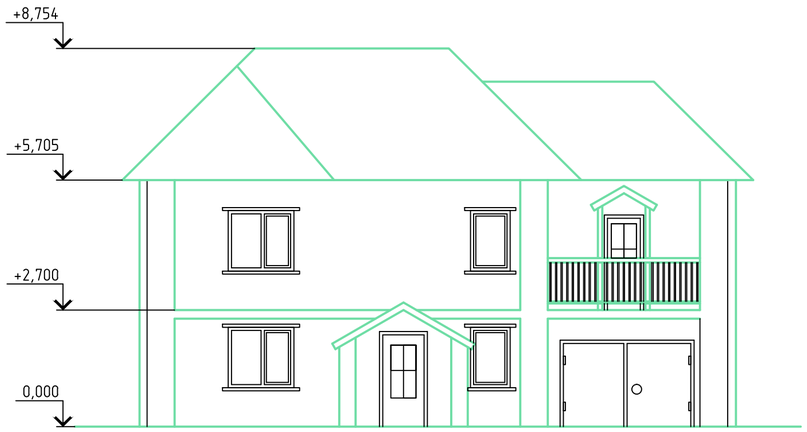

Разрез 1-1

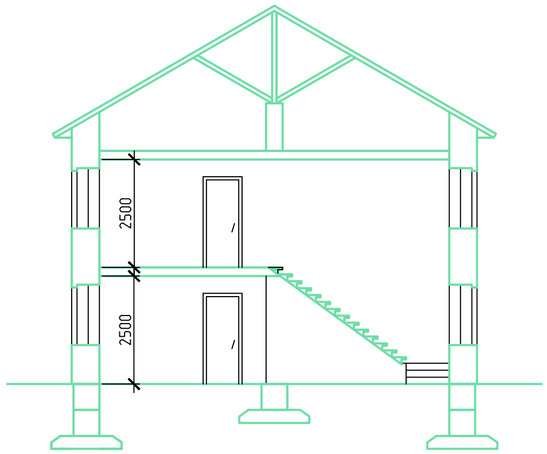

План 1-го этажа

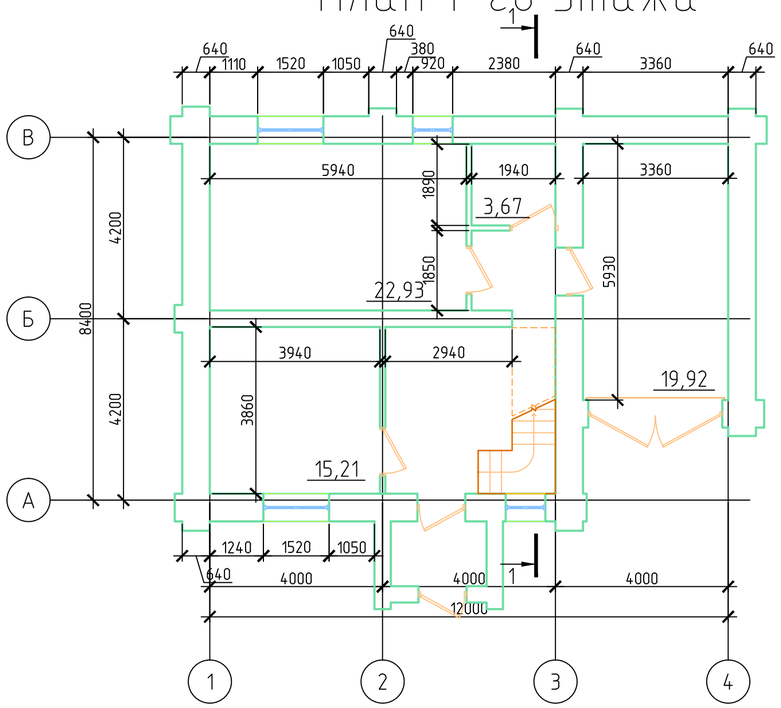

ТЭП проекта

	Наименование показателя и форма подсчета	Обозначение	Ед. изм.	Величина
1	Площадь застройки	Пз	$м^2$	121,9
2	Площадь жилья	Пж	$м^2$	42,61
3	Площадь вспомогательная	Пв	$м^2$	112,46
4	Площадь общая	Пп	$м^2$	155,07
5	Строительный объём	Qк	$м^3$	1060,53
6	Надземной части	Qн	$м^2$	1097,1
7	Подземной части	Qп	$м^2$	
8	К1=Пж/Пп	К1		0,27477913
9	К2=Q/Пж	К2		24,88922788
10	Стоимость здания	Ц	руб.	

Изм.	Кол.уч.	Лист	№ док.	Подп.	Дата

Стадия	Лист	Листов

Копировал

А2