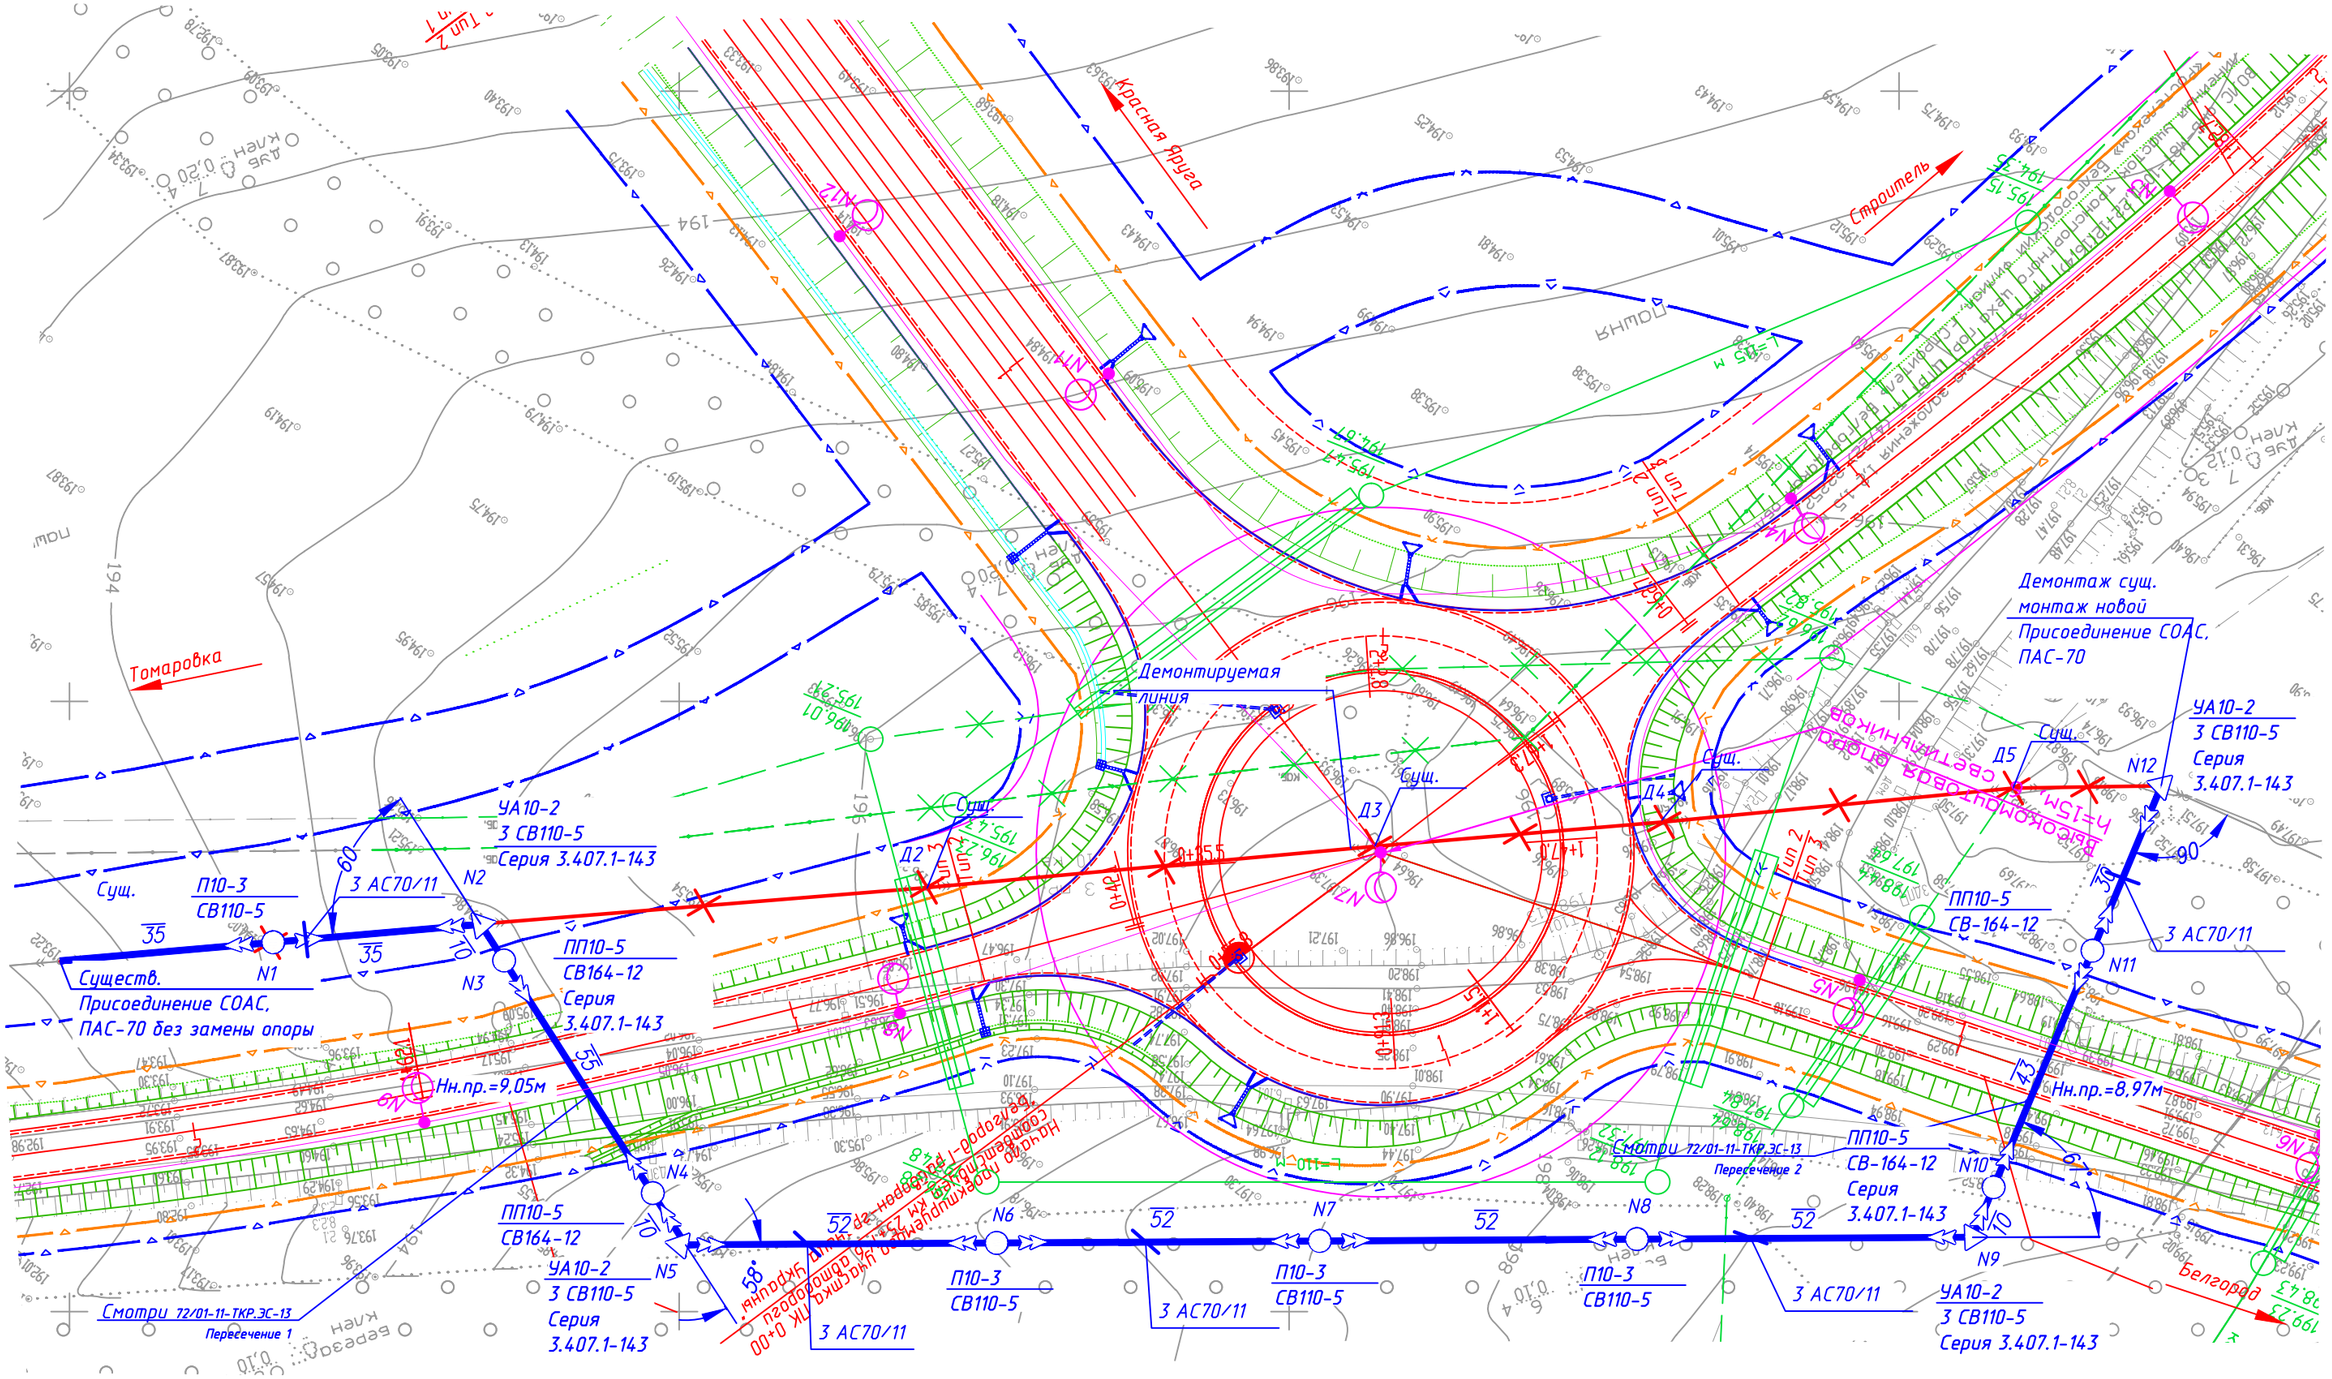

Ведомость опор

Поз.	Обозначение	Наименование	Кол.	Ед. измерения	Приме-чание
П10-3	Серия 3.407.1-143.2.1	Опора промежуточная	4	шт.	1хСВ110-5
ПП10-5	Серия 3.407.1-143.5.1	Опора переходная	4	шт.	1хСВ-164-12
УА10-2	Серия 3.407.1-143.2.1	Опора угловая анкерная	4	шт.	3хСВ110-5
?	?	?	?	?	?

Изм.	Кол.уч.	Лист	№ док.	Подпись	Дата	72/01-11-ТКР.ЭС-2			
						Строительство объездной автодороги п.Томаровка Яковлевского района Белгородской области			
Н.контр.		Полухин			12/11г.	Переустройство линий электропередач	Стадия	Лист	Листов
ГИП		Горяйнов			12/11г.		П	1	2
Рук. группы		Полухин			12/11г.	Переустройство линий электропередач ВЛ-10кВ ПК0+00 М1:1000	ООО "ИНЖСЕРВИС"		
Инженер		Косов			12/11г.				

Согласовано

Взам. инв. №

Подп. и дата

Инв. ? подл.

Формат А3