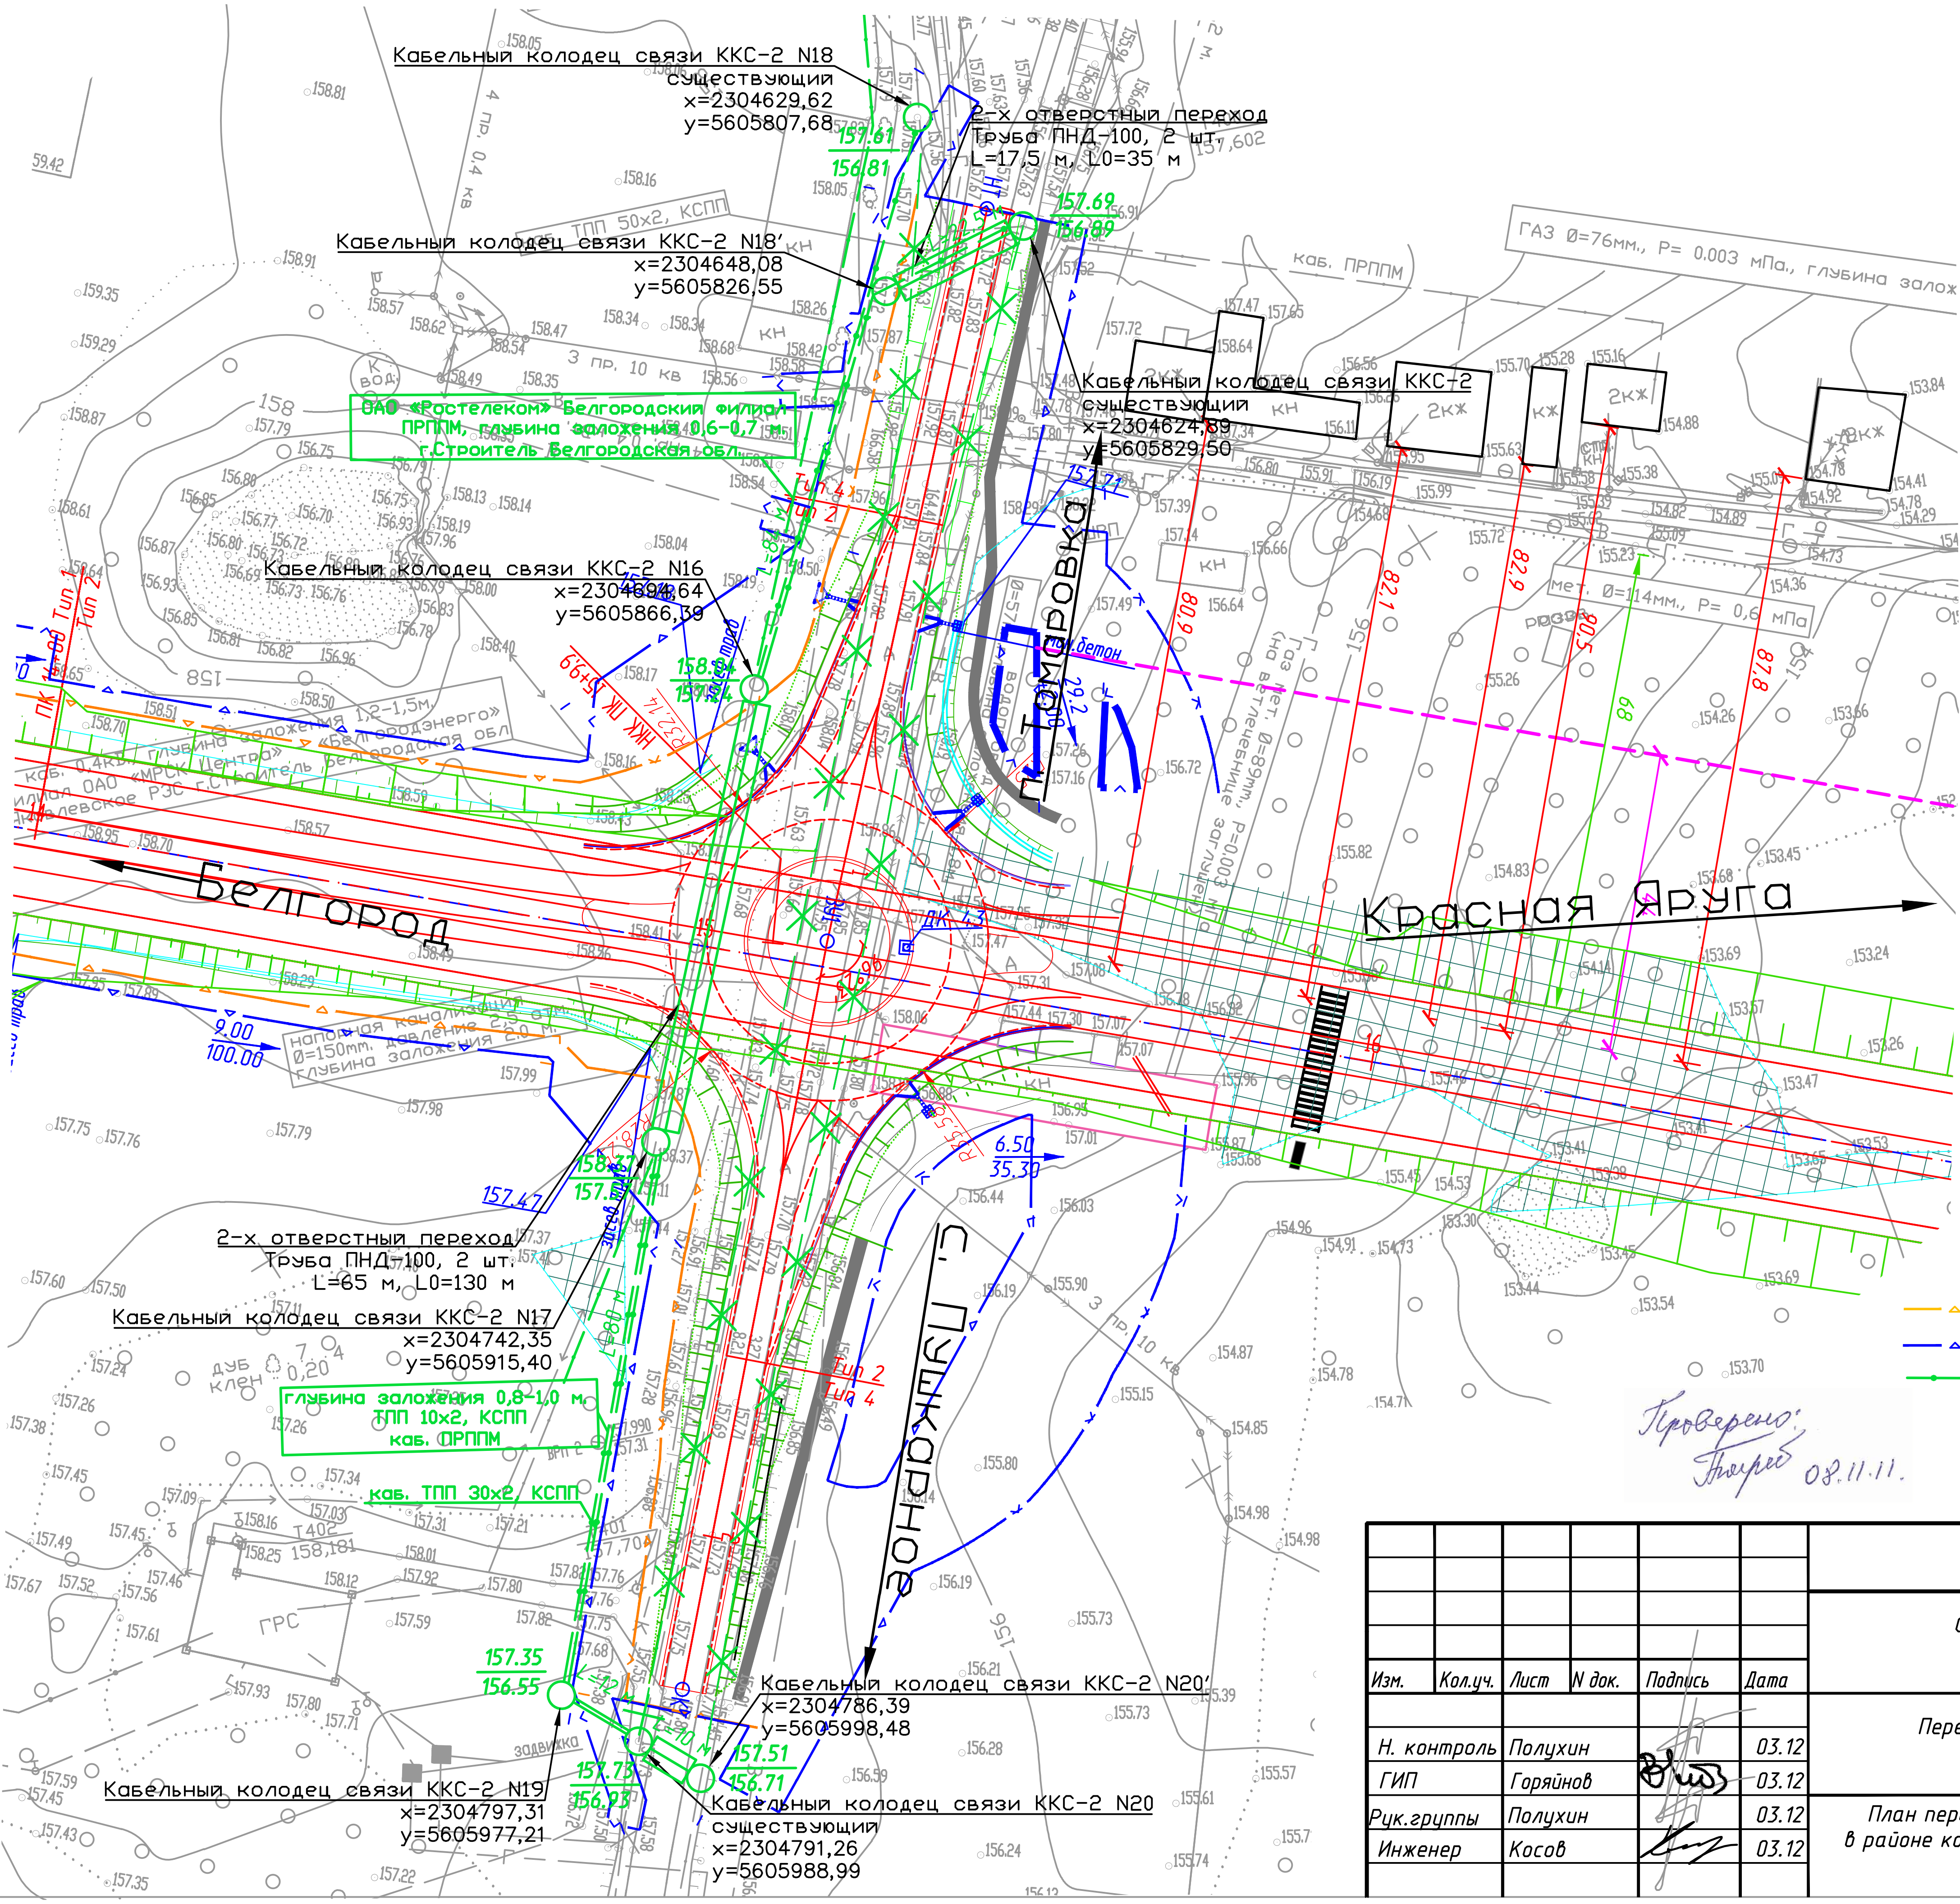

Белгородский филиал ОАО «Ростелеком»
Центр технической эксплуатации телекоммуникаций
ЛТУ г. Строитель
СОГЛАСОВАНО
При производстве земляных работ вызвать представителя ЦТЭТ
По адресу: Ленина 22
Телефон 5-21-99
« 20 » 10 20 11 г.
Подпись

Белгородский филиал ОАО «Ростелеком»
Отдел технического учета
СОГЛАСОВАНО
При производстве земляных работ вызвать представителя центра технической эксплуатации
По тел.: 350553
« 8 » 11 20 11 г.
Подпись

Условные обозначения

- постоянный отвод
- временный отвод
- линия связи
- кабельный колодец ККС-2
  - 199.23 — отметка верха колодца
  - 198.43 — отметка кабеля

Изм.	Кол.уч.	Лист	N док.	Подпись	Дата	72/01-11-ТКР.СС		
						Строительство объездной автодороги п.Томаровка Яковлевского района Белгородской области		
Н. контроль	Полухин				03.12	Переустройство и защита линий связи	Стадия: П	Лист: 3 / Листов: 6
ГИП	Горяйнов				03.12			
Рук.группы	Полухин				03.12	План переустройства линий связи в районе кольцевой развязки на ПК14+99 М 1:1000	ООО "ИНЖСЕРВИС"	
Инженер	Косов				03.12			

Взам. инв.N | Подпись и дата | Инв.N подл