← Белгород

Красная Яруга →

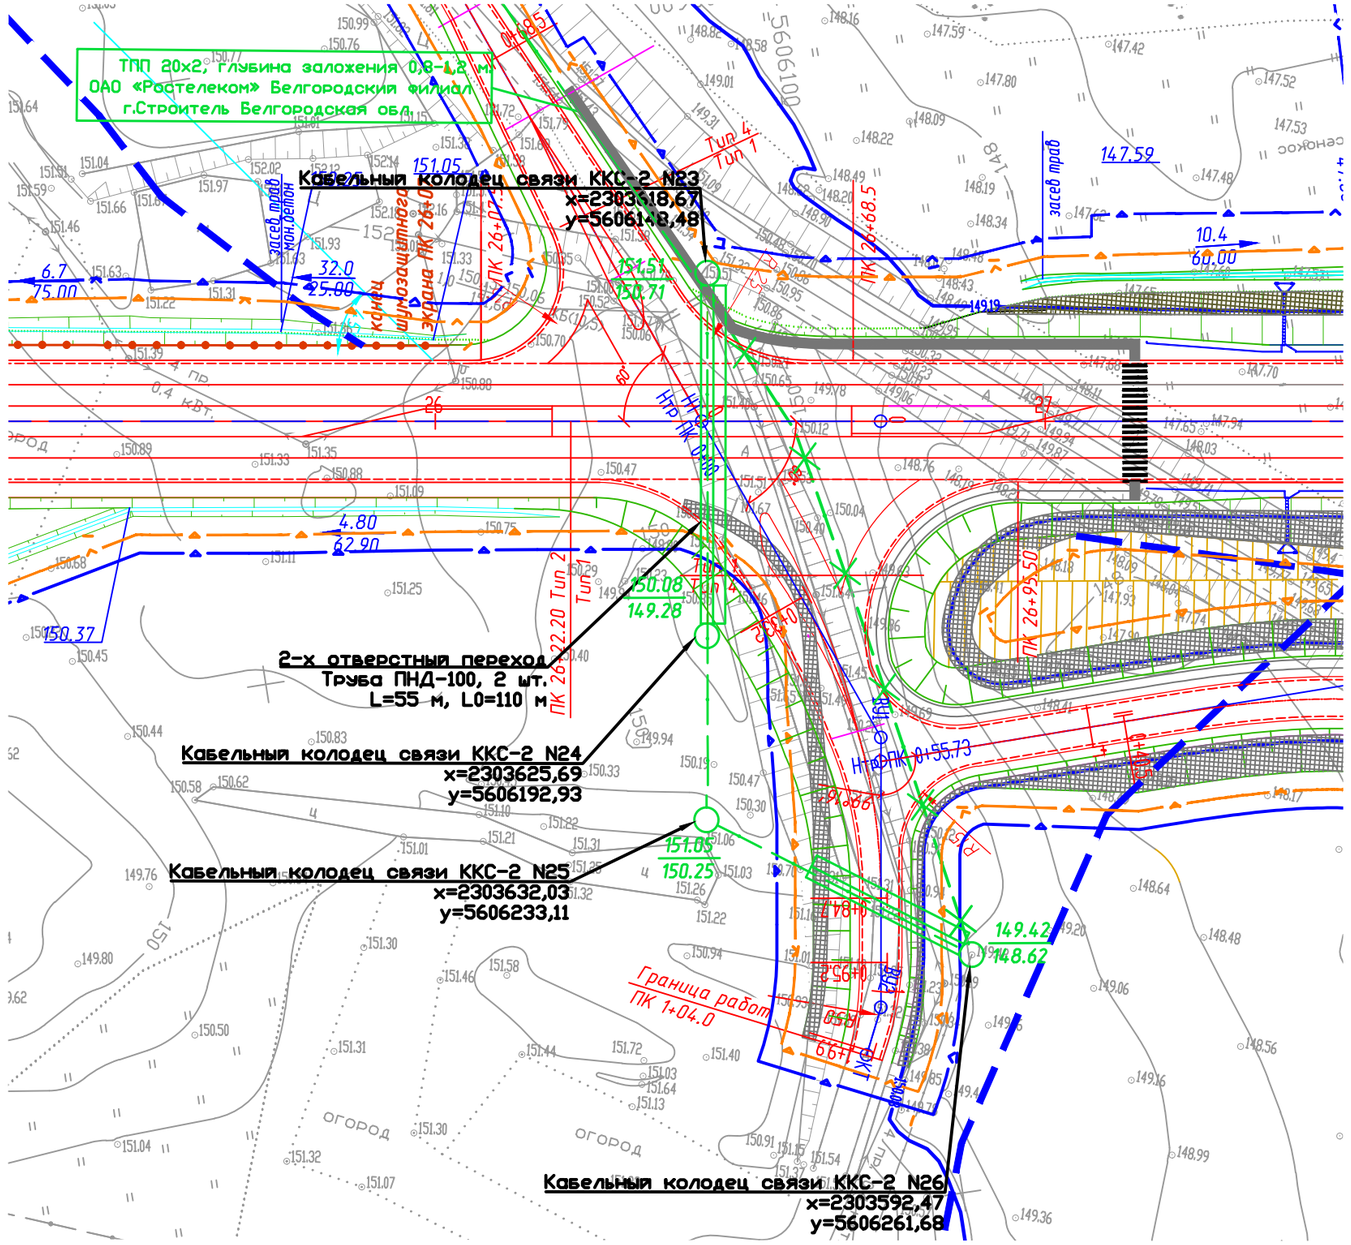

Условные обозначения

- постоянный отвод
- временный отвод
- линия связи
- кабельный колодец ККС-2 отметка верха колодца / отметка кабеля (199.23 / 198.43)

Белгородский филиал ОАО «Ростелеком»
Центр технической эксплуатации телекоммуникаций
ЛТУ г. Строитель
СОГЛАСОВАНО
При производстве земляных работ вызвать представителя ЦТЭТ
По адресу: Ленина 22
Телефон 5-21-99
«20» 10 2011 г.
Подпись

Белгородский филиал ОАО «Ростелеком»
Отдел технического учета
СОГЛАСОВАНО
При производстве земляных работ вызвать представителя центра технической эксплуатации
По тел.: 350573
«8» 11 2011 г.
Подпись

Проверено: 08.11.11.

Согласовано:

Взам. инв. N | Подпись и дата | Инв. N подл.

Изм.	Кол.уч.	Лист	N док.	Подпись	Дата
Н. контроль		Полухин			03.12
ГИП		Горяйнов			03.12
Рук.группы		Полухин			03.12
Инженер		Косов			03.12

72/01-11-ТКР.СС

Строительство объездной автодороги п.Томаровка Яковлевского района Белгородской области

Переустройство и защита линий связи

Стадия	Лист	Листов
П	5	6

План переустройства линий связи на ПК 26+58 М 1:1000

ООО "ИНЖСЕРВИС"