


Согласовано:

Инв. № подл. Подп. и дата Взам. инв. №

Внимание!
Производство земляных работ в местах пересечения с действующими подземными коммуникациями производить вручную в присутствии представителя организации эксплуатирующей данные коммуникации.

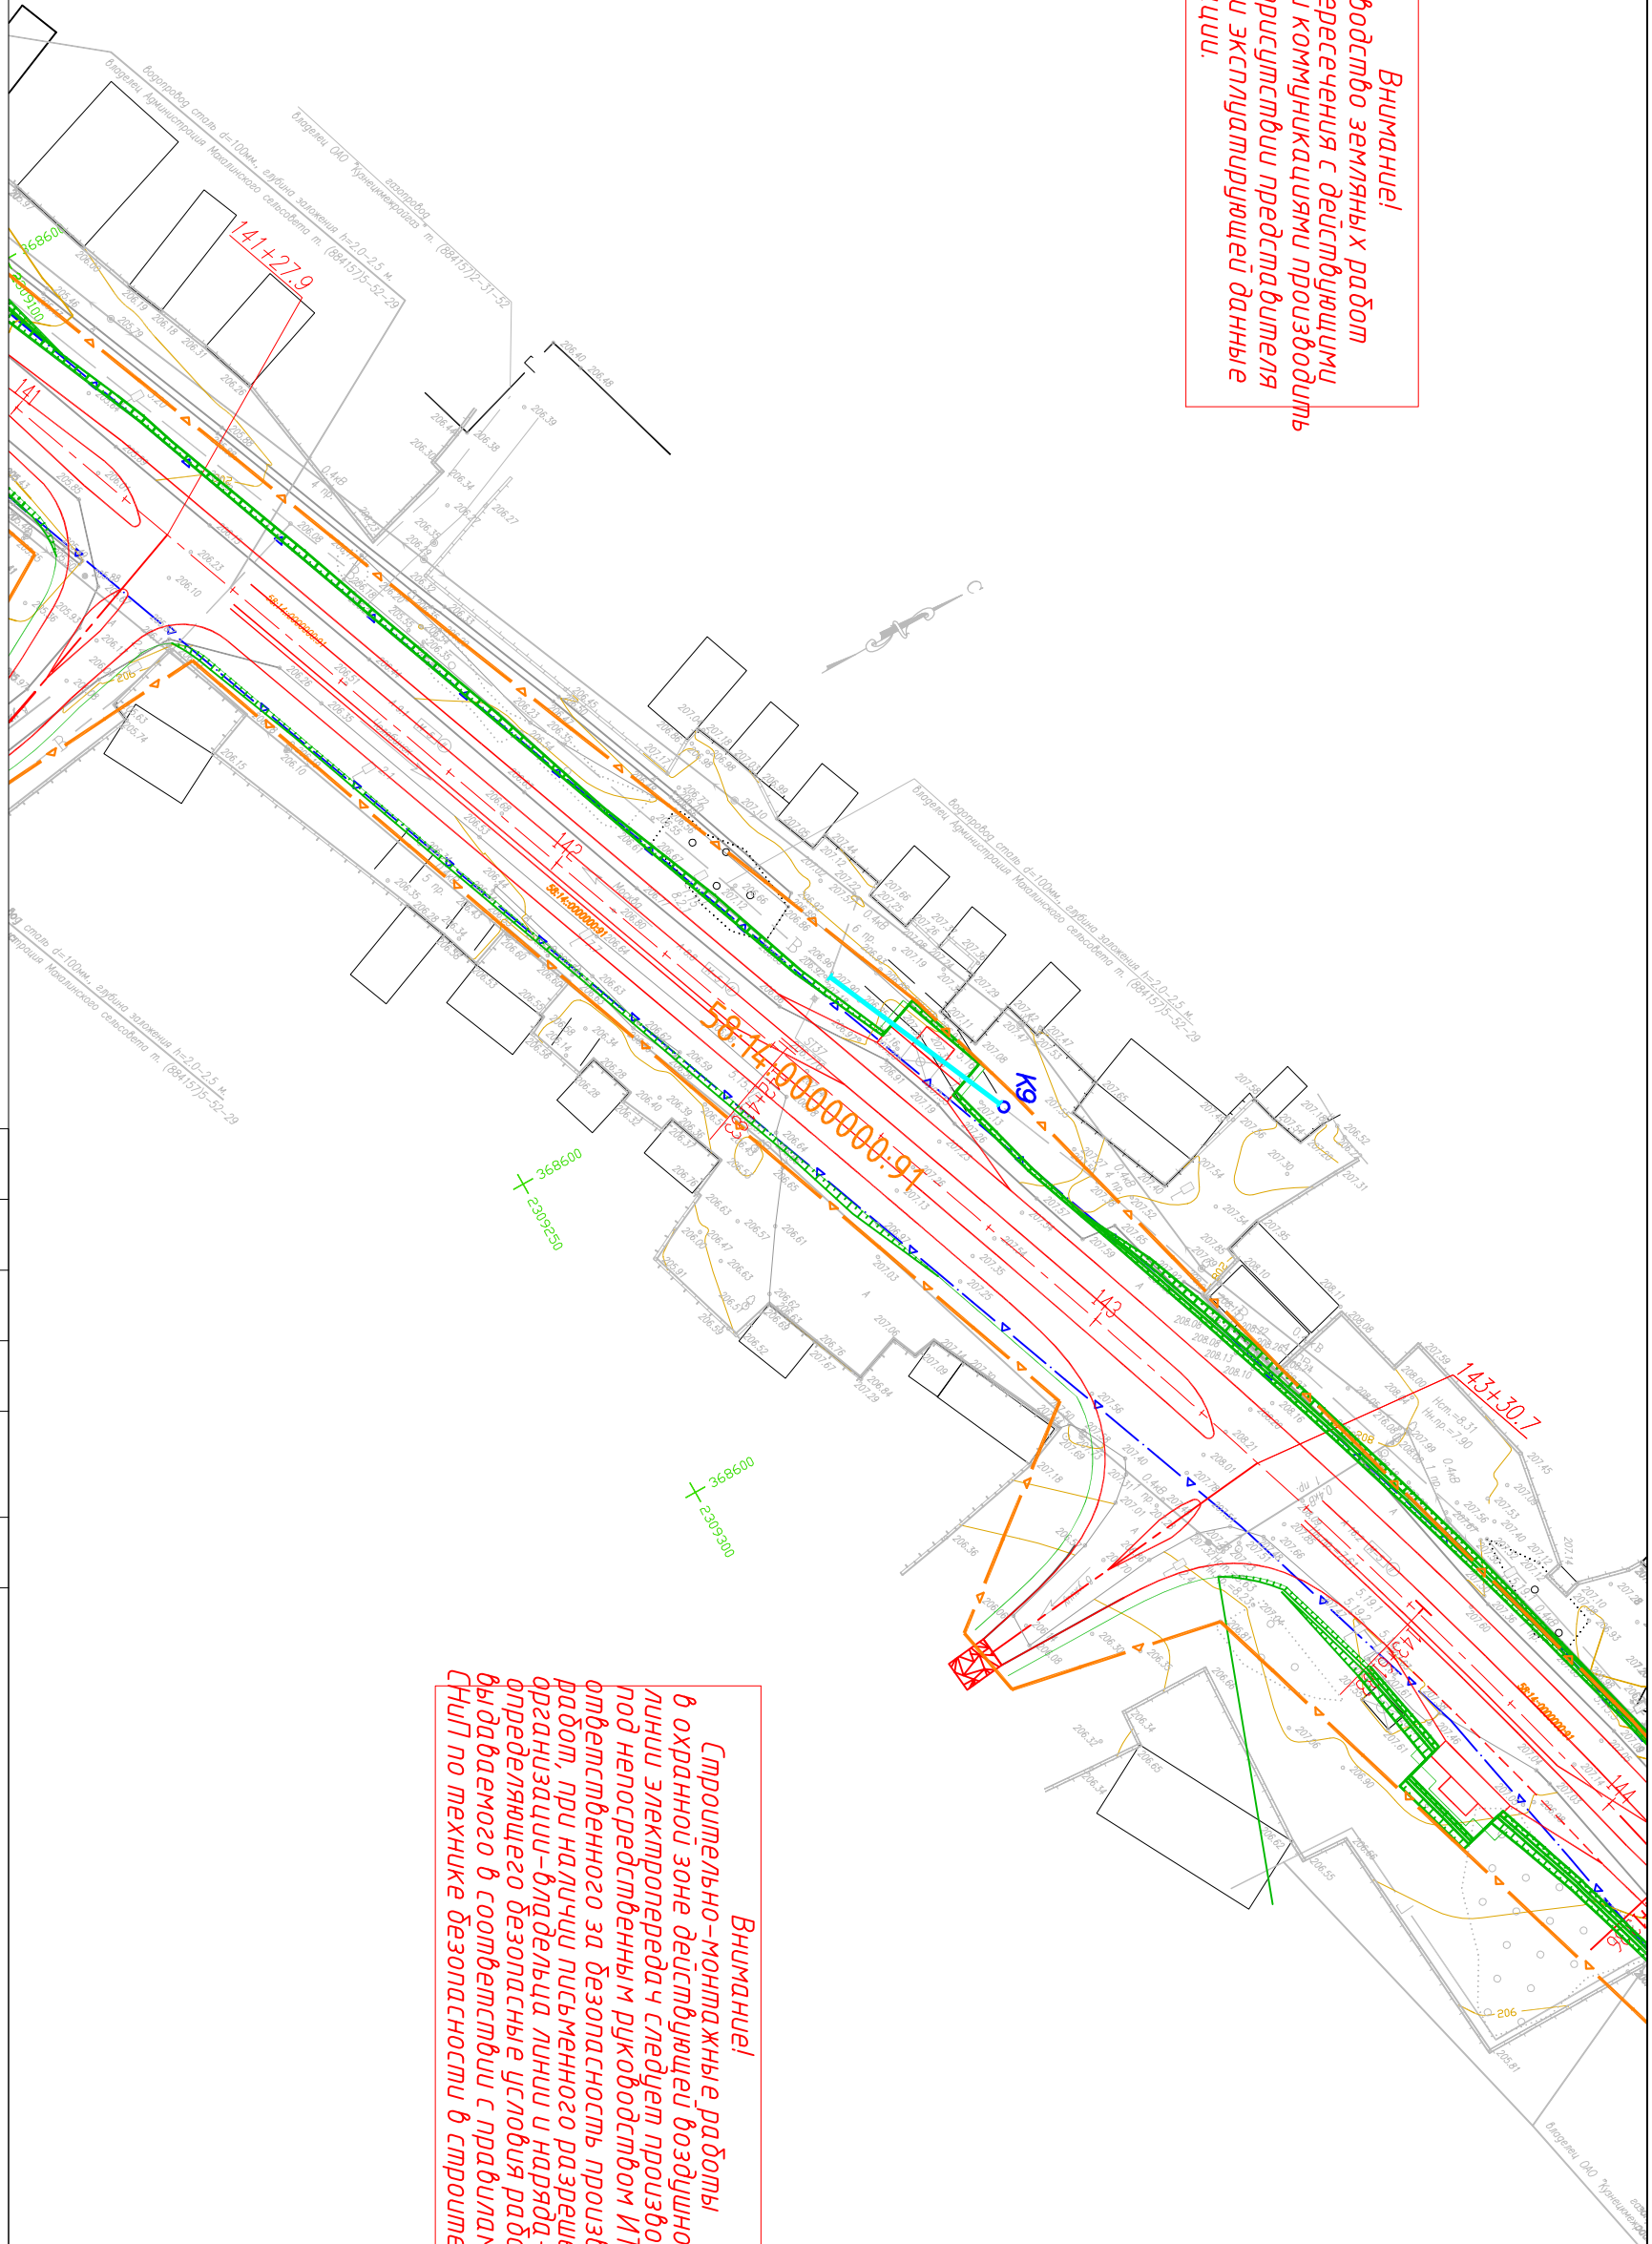

Условные обозначения:
— Д — существующий водопровод
— — проектируемый фильтр
— — проектируемый колодец
K9 —

Внимание!
Строительно-монтажные работы в охранной зоне действующей воздушной линии электропередачи следует производить под непосредственным руководством ИТР, ответственного за безопасность производства работ, при наличии письменного разрешения организации-владельца линии и нарядом-допуска, определяющего безопасные условия работ и выдаваемого в соответствии с правилами главы СНиП по технике безопасности в строительстве

| | | | | | |
|---|--|-----------|---------------------|--------------------|--------|
| Изм. | | Кол-во | Лист | Подпись | Дата |
| Н. контр. | | Полухин | | <i>[Signature]</i> | 07.13 |
| ГИП | | Поблаухин | | <i>[Signature]</i> | 07.13 |
| Рук. группы | | Полухин | | <i>[Signature]</i> | 07.13 |
| Инженер | | Руднев | | <i>[Signature]</i> | 07.13 |
| АД-115-01-13-ТКР.5.3 | | | | | |
| Капитальный ремонт автомобильной дороги М-5 "Урал" Москва - Рязань - Пенза - Самара - Уфа - Челябинск на участке км 711+350 - км 726+000 в Пензенской области | | | | | |
| Перустройство водопровода. | | | Стация | Лист | Листов |
| Общая часть. Основные проектные решения, чертежи и ведомости. | | | П | 1 | 1 |
| План перустройства водопровода. | | | ООО "ИнженерСервис" | | |
| Участок 3. ПК14.2+60 | | | | | |