Участок 1

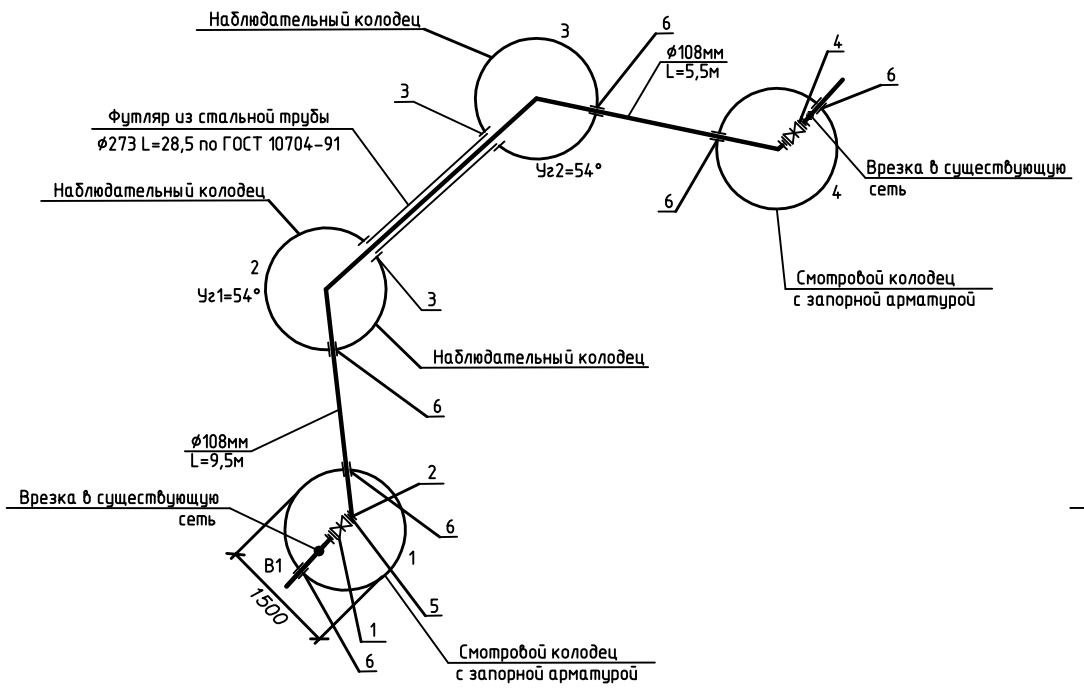

NN п/п	Наименование	Тип, марка, обозначение документа, опросного листа
1	Дисковый поворотный затвор ГРАНВЕЛ	mun Sigeval
	с рукояткой Dy100мм	
2	Фланец 1-100А-10ст.Ст3сп	ГОСТ 12822-80
3	Гильза БНМ 400, L=0.5м	ГОСТ 1839-80
4	Фланец 1-50-10ст.Ст3сп	ГОСТ 12822-80
5	Втулка под фланец ПНД Dy50мм	ТУ 6-051-517-85
6	Гильза БНМ 100, L=0.5м	ГОСТ 1839-80

Участок 2

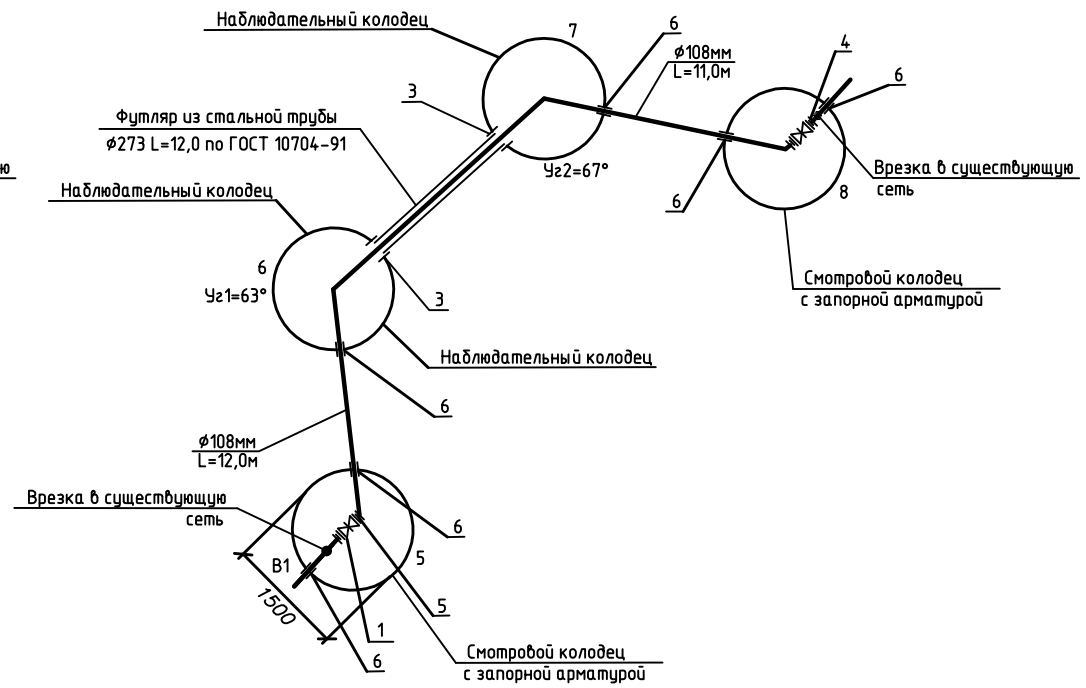

NN п/п	Наименование	Тип, марка, обозначение документа, опросного листа
1	Дисковый поворотный затвор ГРАНВЕЛ	mun Sigeval
	с рукояткой Dy100мм	
2	Фланец 1-100А-10ст.Ст3сп	ГОСТ 12822-80
3	Гильза БНМ 400, L=0.5м	ГОСТ 1839-80
4	Фланец 1-50-10ст.Ст3сп	ГОСТ 12822-80
5	Втулка под фланец ПНД Dy50мм	ТУ 6-051-517-85
6	Гильза БНМ 100, L=0.5м	ГОСТ 1839-80

Участок 3

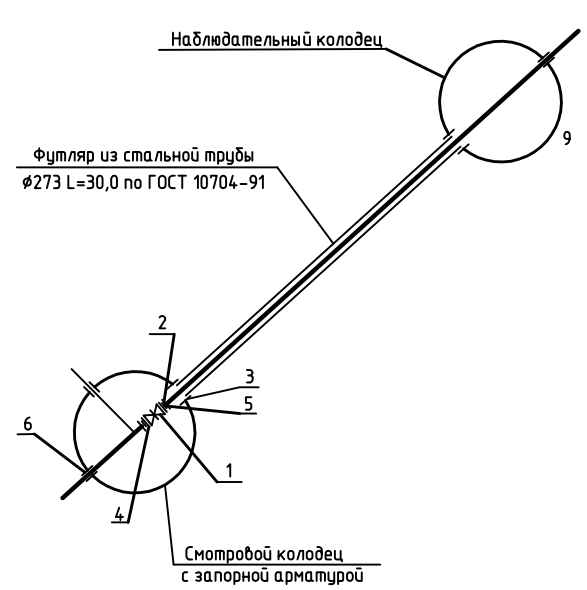

NN п/п	Наименование	Тип, марка, обозначение документа, опросного листа
1	Дисковый поворотный затвор ГРАНВЕЛ	mun Sigeval
	с рукояткой Dy100мм	
2	Фланец 1-100А-10ст.Ст3сп	ГОСТ 12822-80
3	Гильза БНМ 400, L=0.5м	ГОСТ 1839-80
4	Фланец 1-50-10ст.Ст3сп	ГОСТ 12822-80
5	Втулка под фланец ПНД Dy50мм	ТУ 6-051-517-85
6	Гильза БНМ 100, L=0.5м	ГОСТ 1839-80

Взамен инв.N

Подпись и дата

Инв. N подл.

Изм.	Кол.уч.	Лист	N док	Подпись	Дата
Н. контр.		Полухин			07.13
ГИП		Повалюхин			07.13
Рук. группы		Полухин			07.13
Инженер		Руднев			07.13

АД-115-01-13-ТКР.5.7

Капитальный ремонт автомобильной дороги М-5 "Урал" Москва - Рязань - Пенза - Самара - Уфа - Челябинск на участке км 711+350 - км 726+000 в Пензенской области

Переустройство водопровода. Общая часть. Основные проектные решения, чертежи и ведомости.

Стадия	Лист	Листов
П	1	1

Схемы переустройства водопровода

ООО "Инжсервис"

Формат А4х3