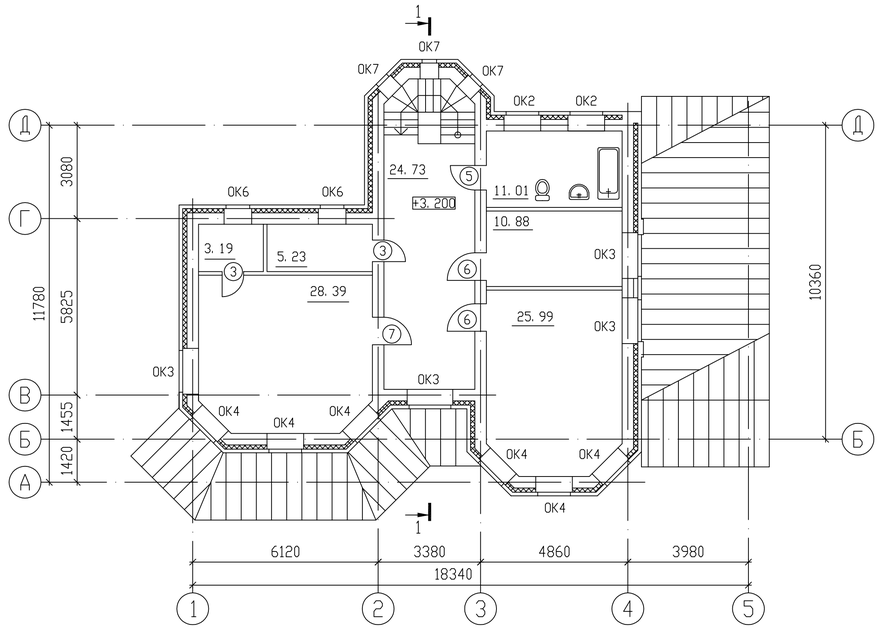

1. Разрез 1-1 приведен на листе
2. Ведомость отделки помещений и экспликация полов приведены на листе
3. Спецификация столярных изделий приведена на листе

Изм.	Кол. уч.	Лист	N. док.	Подп.	Дата			
						Жилой дом-коттедж	Стадия	Лист	Листов
						План 2 этажа			

Взам. инв. N | Подпись и дата | Инв. N подл.

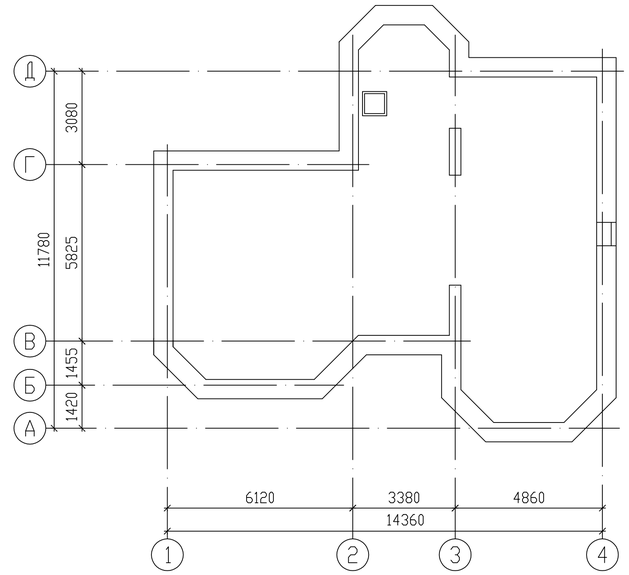

Изм.	Кол. уч.	Лист	N. док.	Подп.	Дата			
						Жилой дом-коттедж	Стадия	Лист	Листов
						План чердака			

Взам. инв. N | Подпись и дата | Инв. N подл.

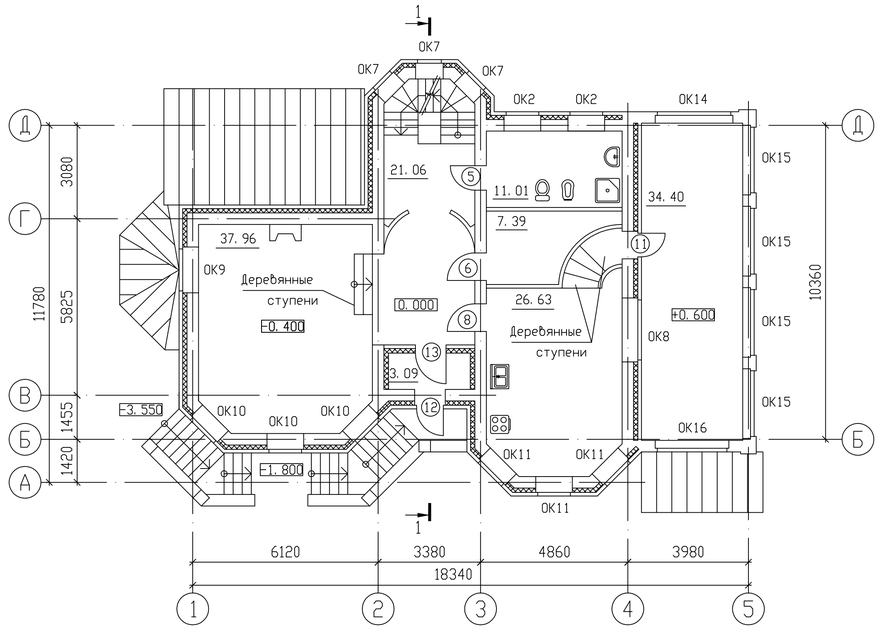

1. Разрез 1-1 приведен на листе
2. Ведомость отделки помещений и экспликация полов приведены на листе
3. Спецификация столярных изделий приведена на листе

Изм.	Кол. уч.	Лист	N. док.	Подп.	Дата			
						Жилой дом-коттедж	Стадия	Лист	Листов
						План 1 этажа			

Взам. инв. N | Подпись и дата | Инв. N подл.

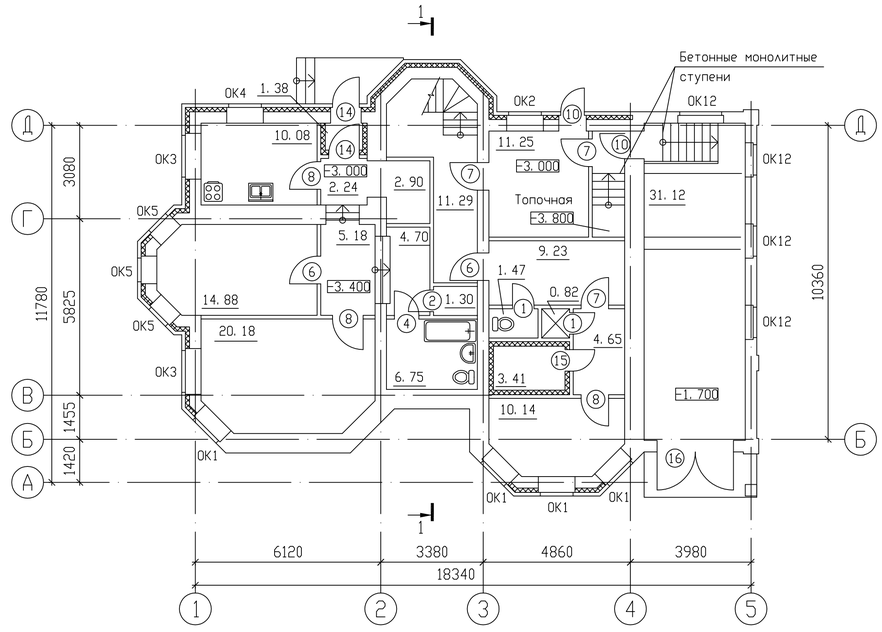

1. Разрез 1-1 приведен на листе
2. Ведомость отделки помещений и экспликация полов приведены на листе
3. Спецификация столярных изделий приведена на листе

Изм.	Кол. уч.	Лист	N. док.	Подп.	Дата			
						Жилой дом-коттедж	Стадия	Лист	Листов
						План цокольного этажа			

Взам. инв. N | Подпись и дата | Инв. N подл.