

5.3

Комната отдыха министра

30.0

Рабочий кабинет министра

49.2

Приемная руководителя

19.6

2590 250 5420 200 8960 1600 1310 1600 1310 1600 1310 1600 1310 1600 1200

1600 1310 1600 1310 1600 1310 1600 1310 1600 1310 1600 1200

83 1000

5510 4427

4242 5510

1000 2668

6530

1000

1430

149

1000

942

842

2002

186

1600

1120

3340

2793

647

1000

555


875


5870

70

1000

1554

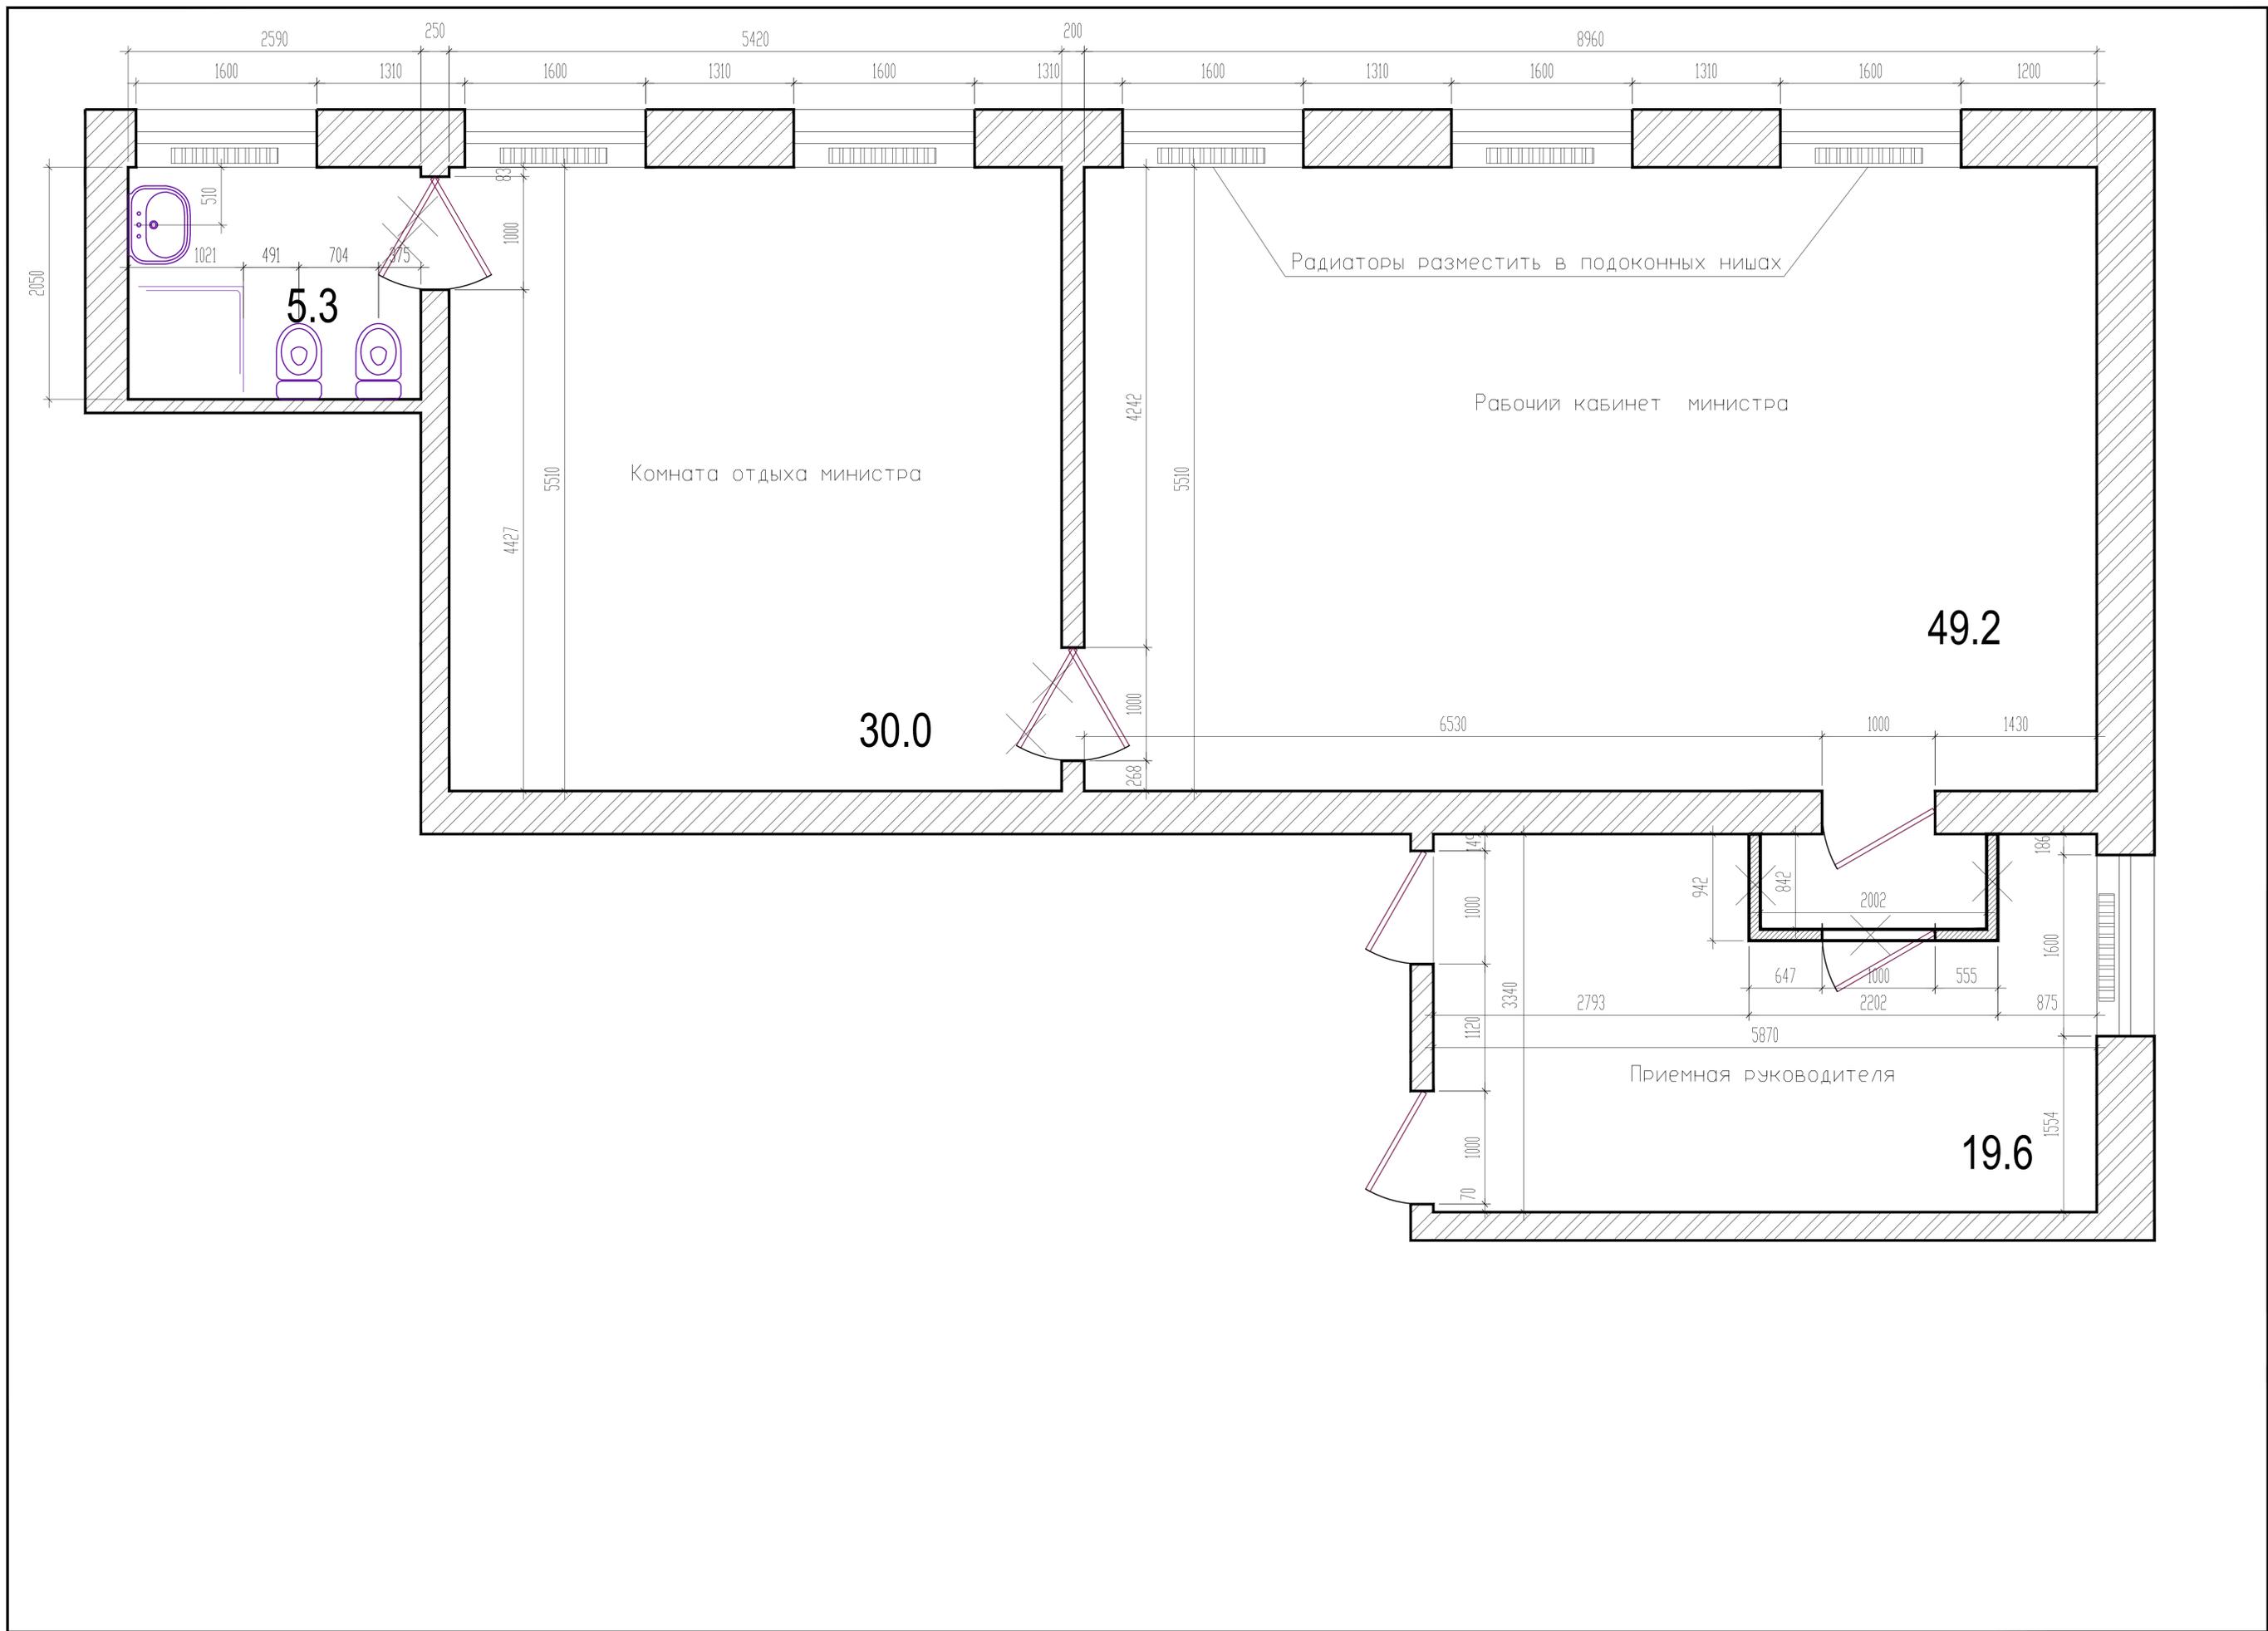

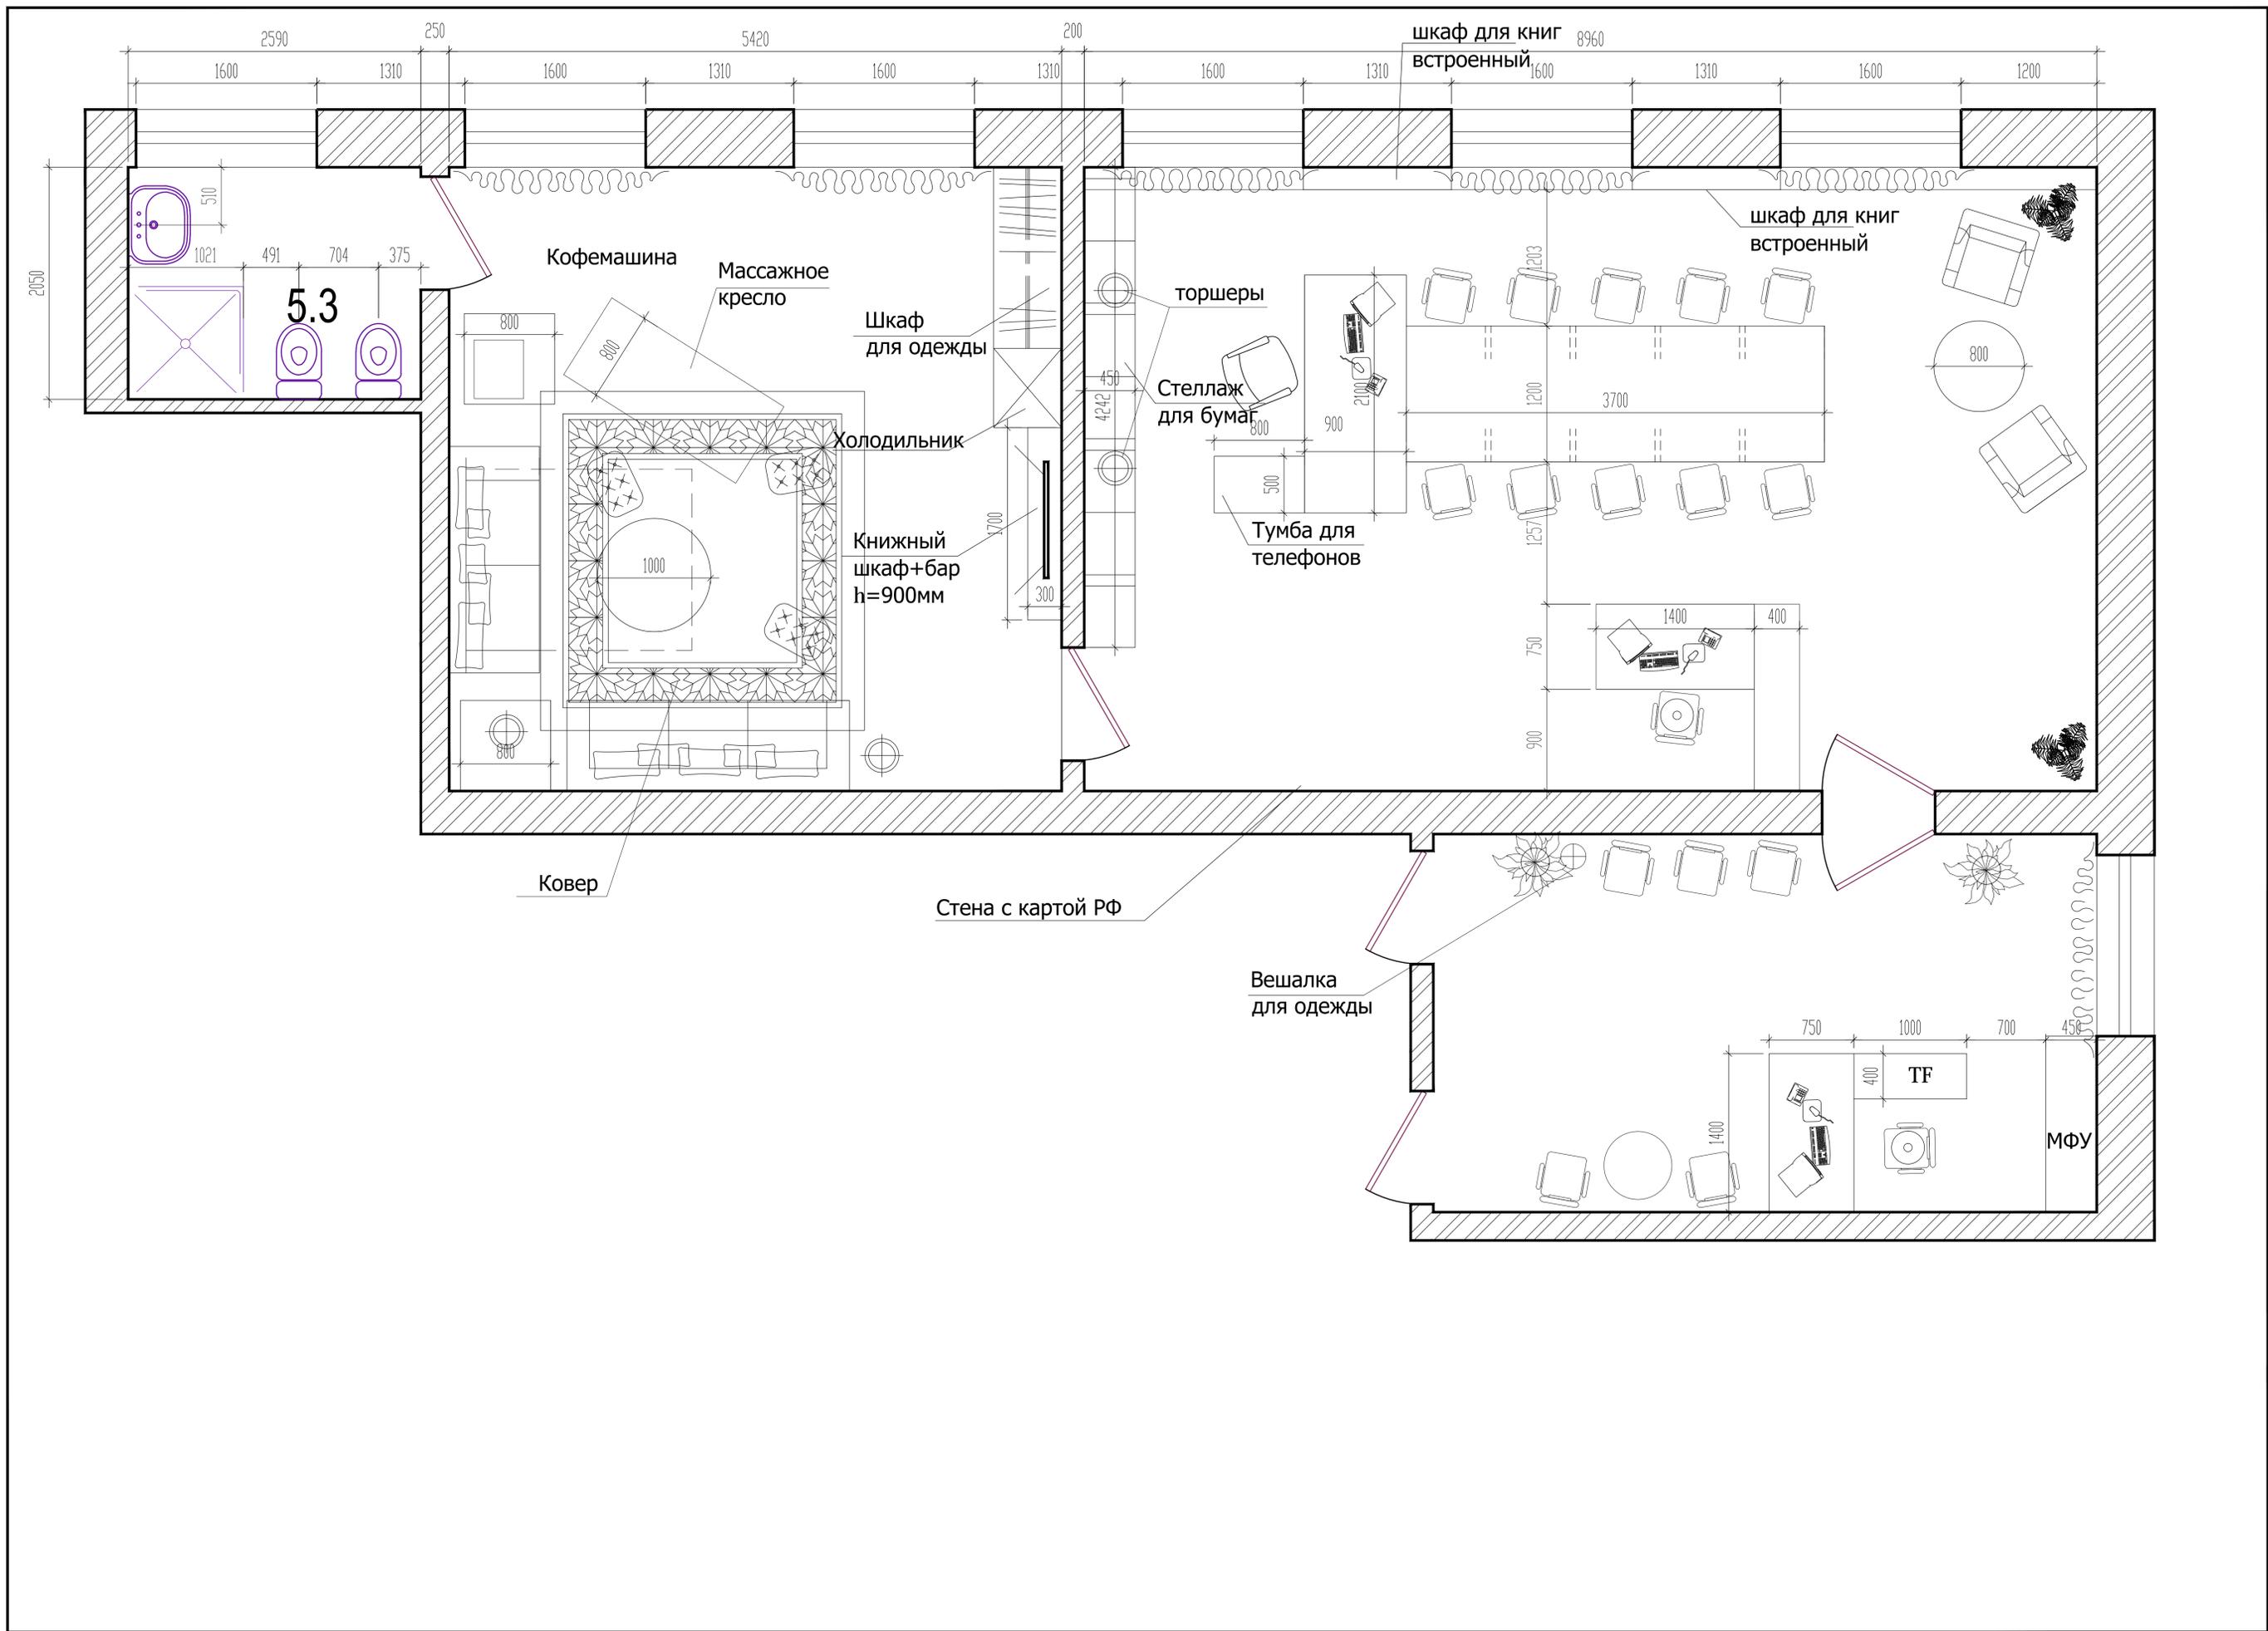

2590 250 5420 200 8960
1600 1310 1600 1310 1600 1310 1600 1310 1600 1200
шкаф для книг
встроенный

510
1021 491 704 375
5.3

Кофемашина
Массажное кресло

Шкаф для одежды

Холодильник

Книжный шкаф+бар
h=900мм

торшеры

Стеллаж для бумаг

Тумба для телефонов

шкаф для книг
встроенный


Ковер

Стена с картой РФ


Вешалка для одежды

ТФ

МФУ

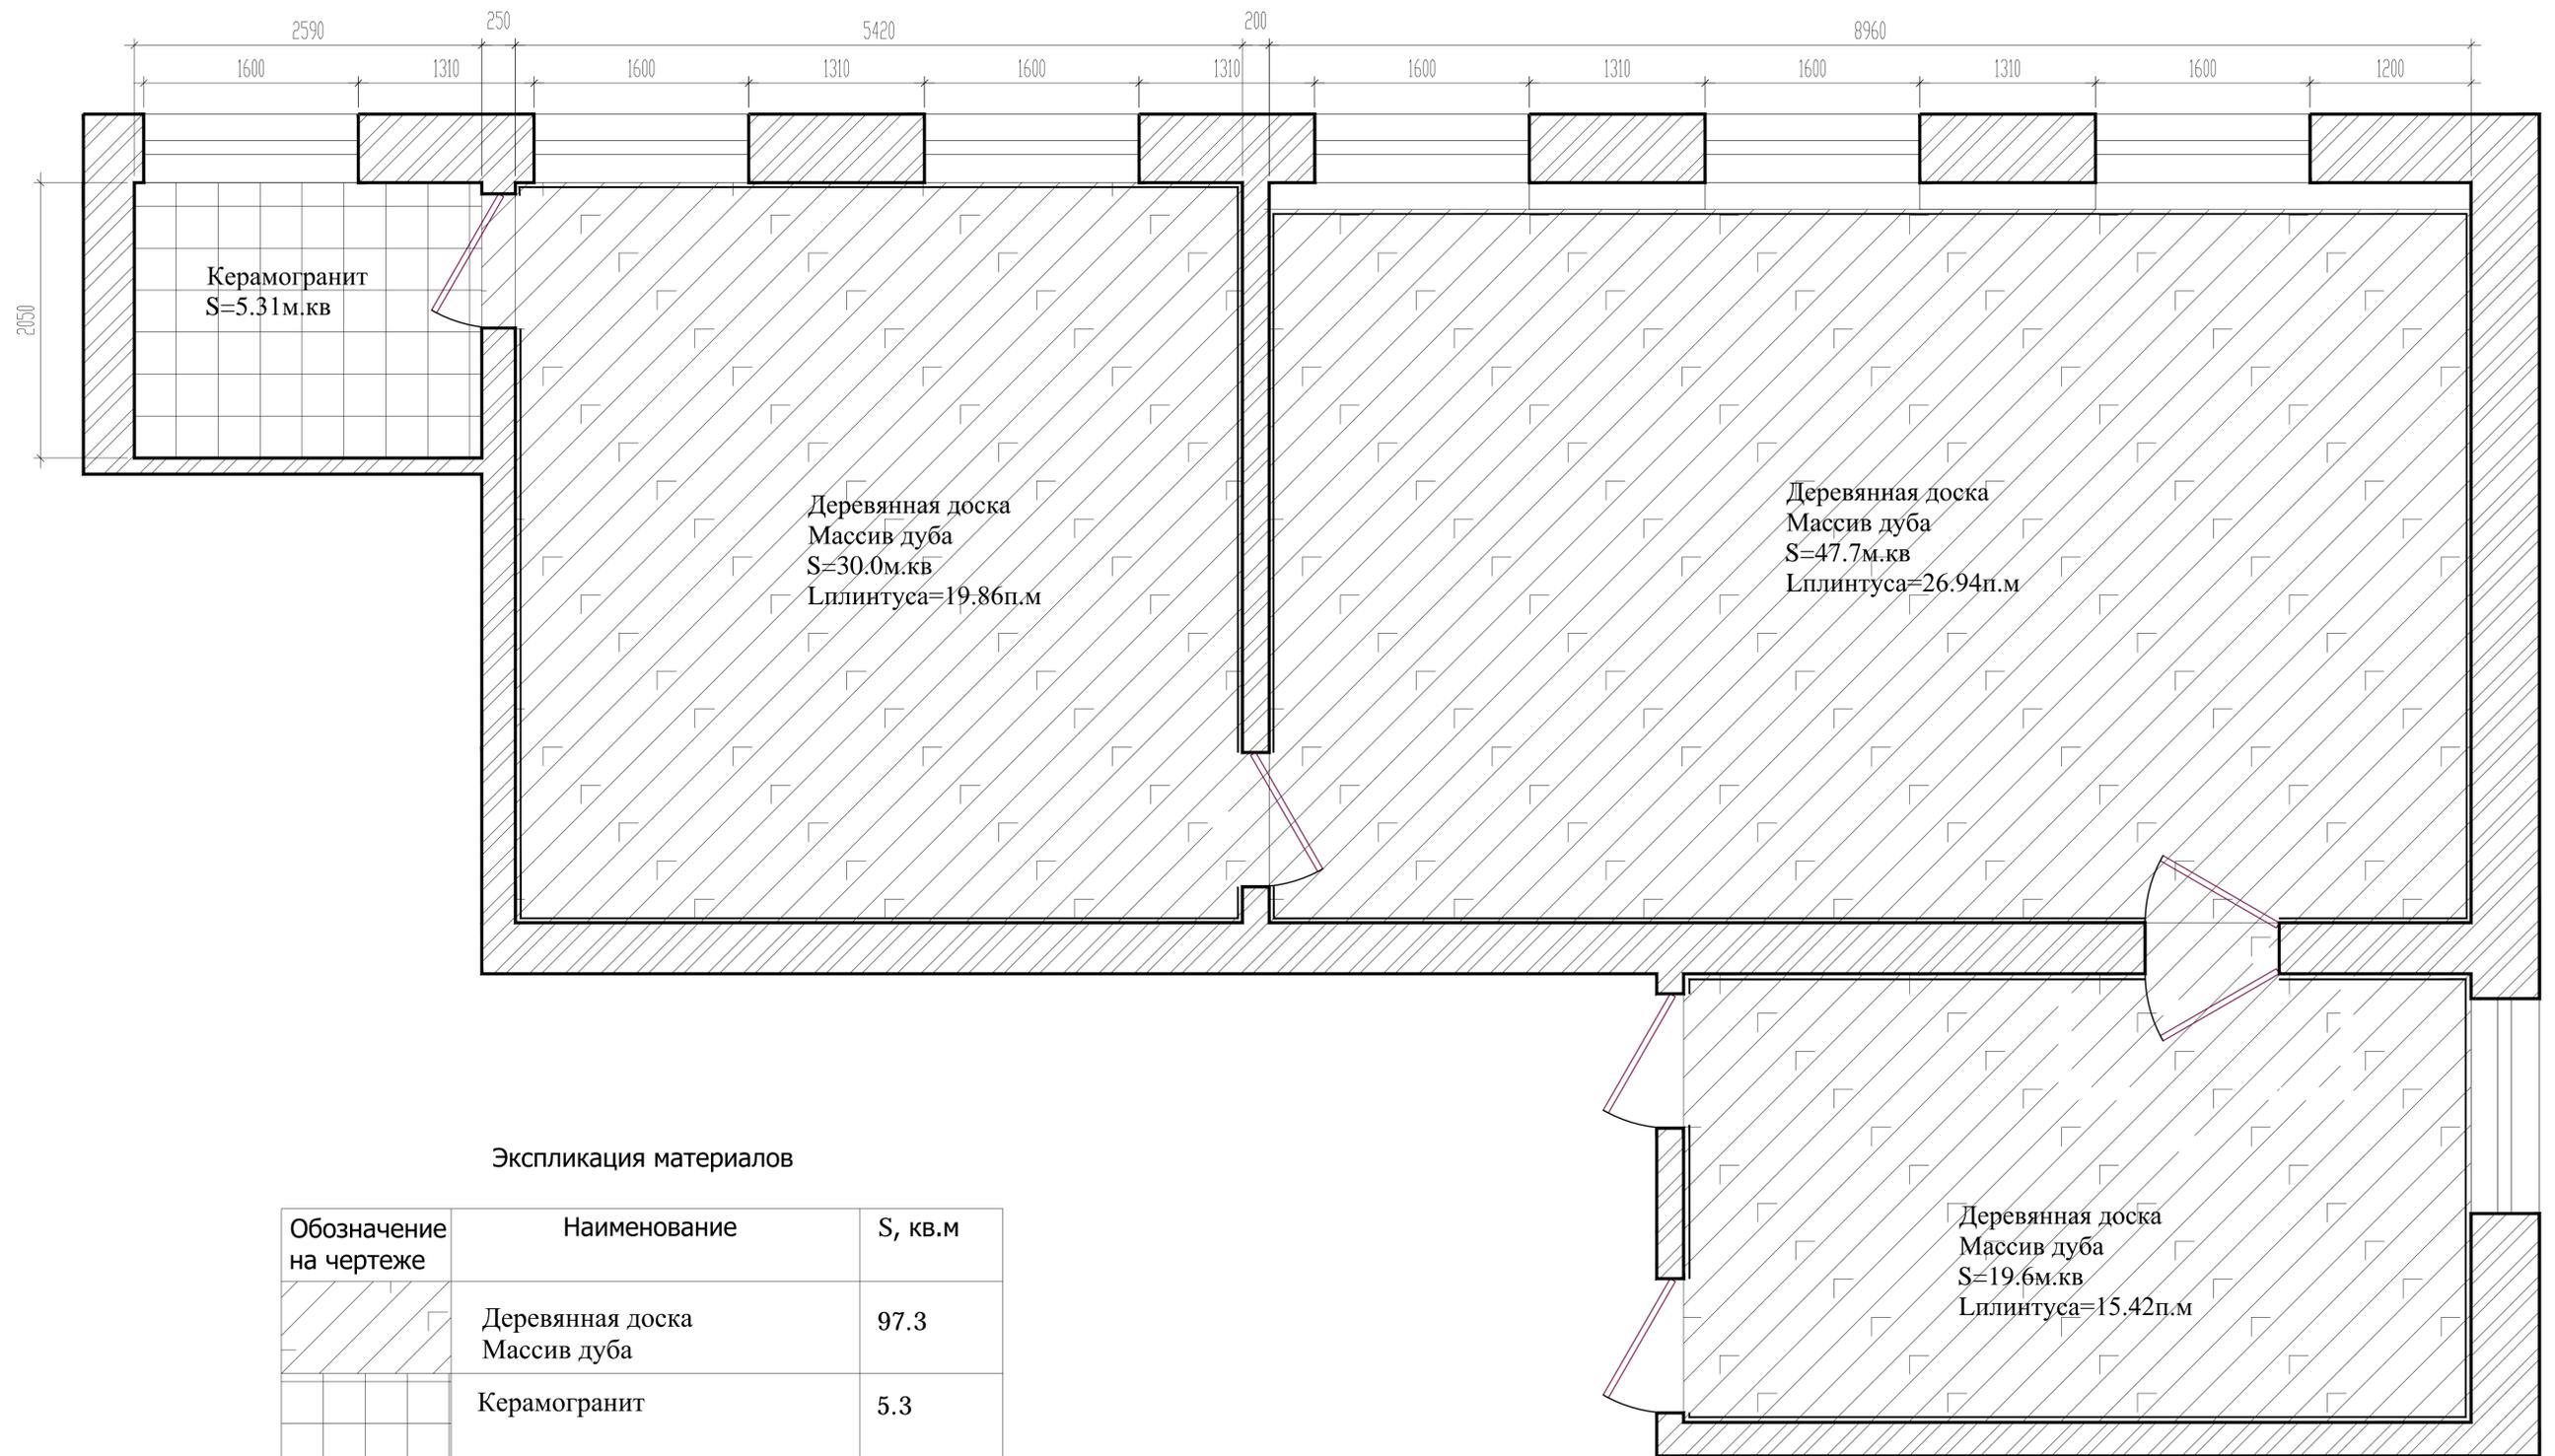

Экспликация материалов

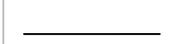Обозначение на чертеже	Наименование	S, кв.м
	Деревянная доска Массив дуба	97.3
	Керамогранит	5.3
	Деревянный плинтус Массив дуба	67.8 м.п






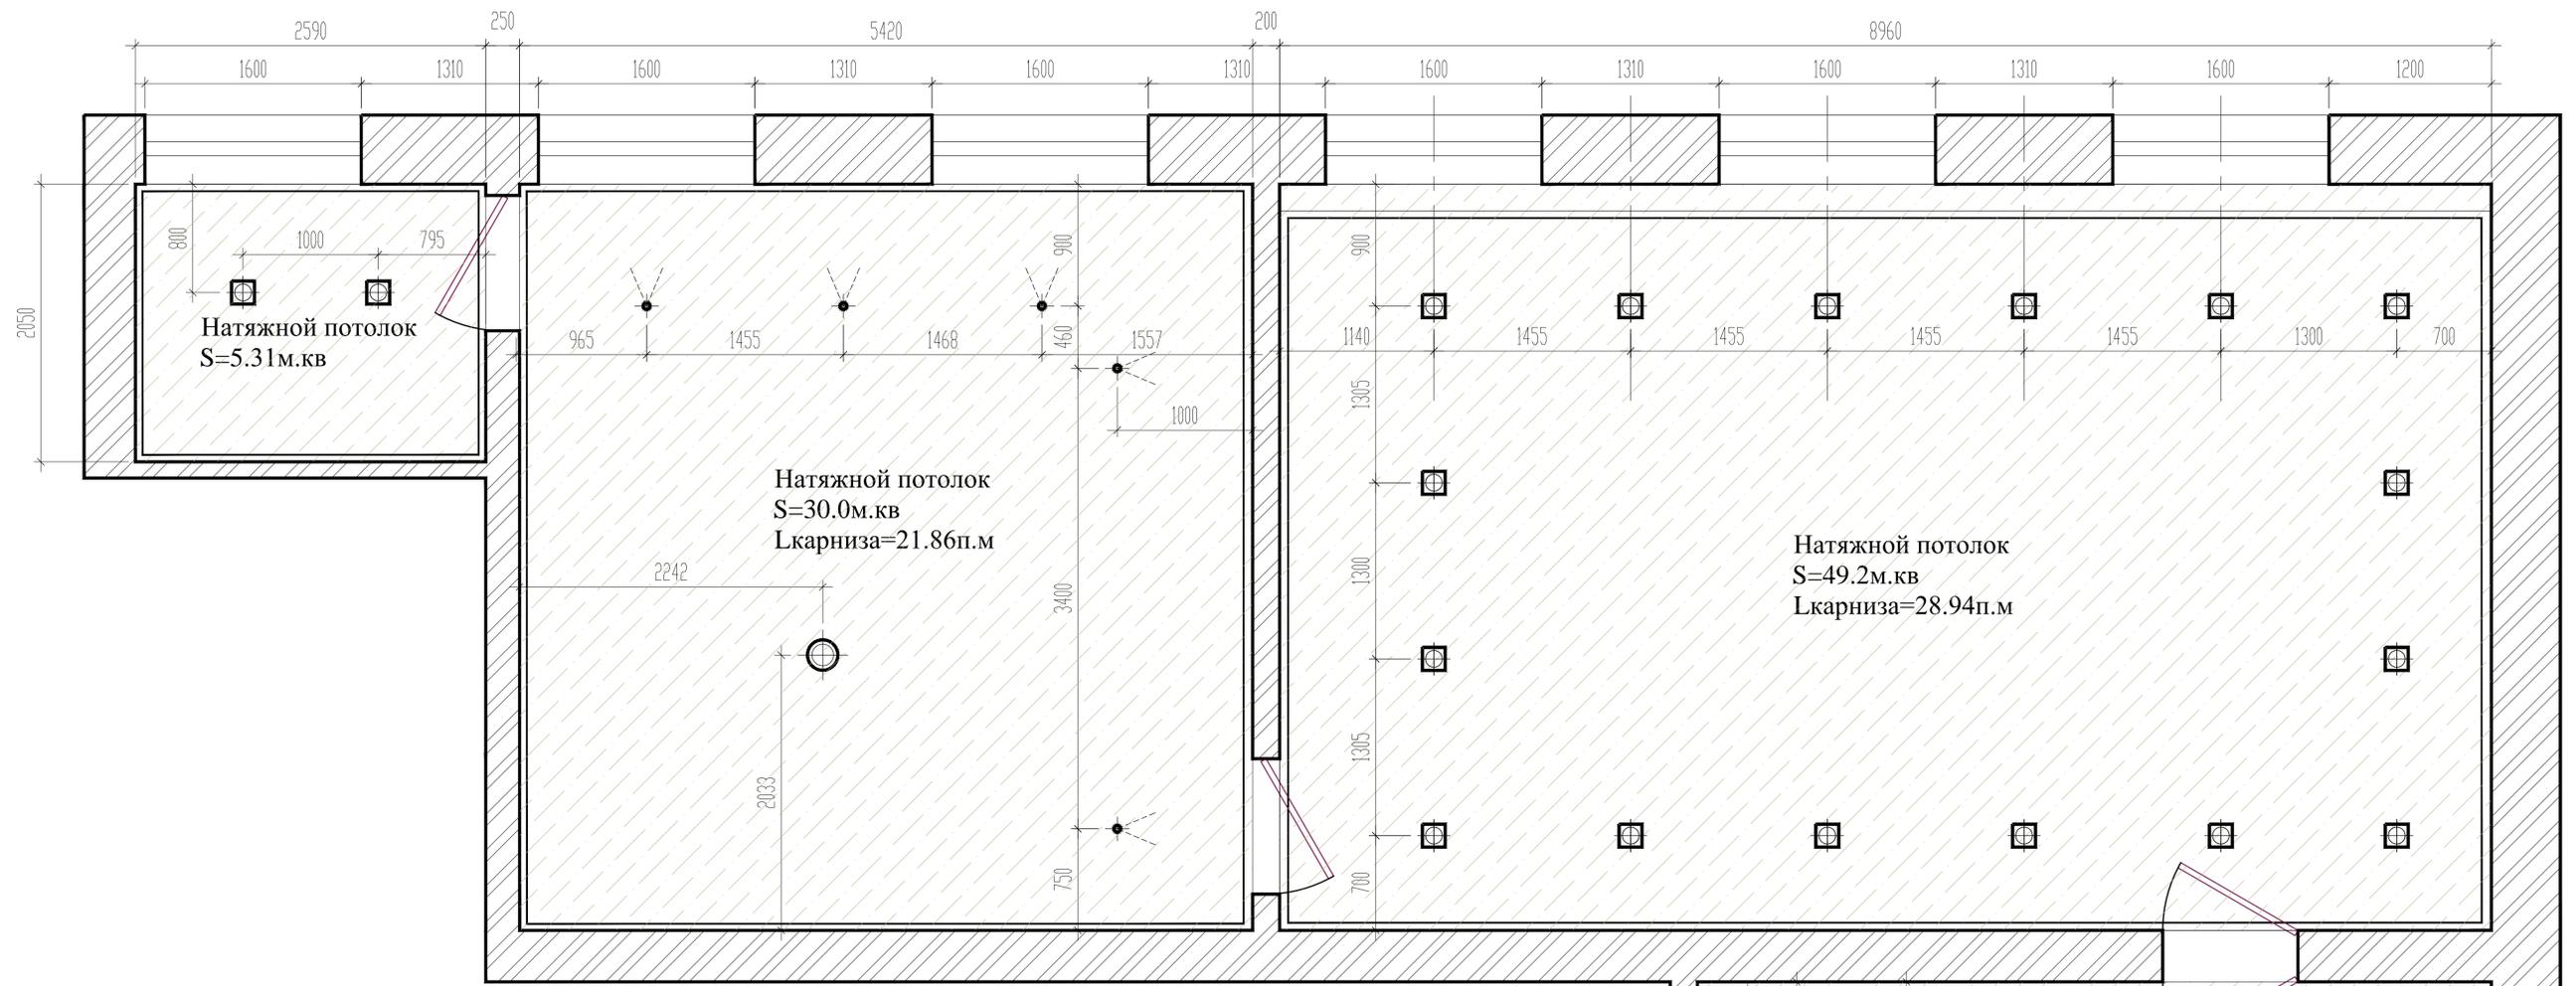


Схема деревянного карниза.

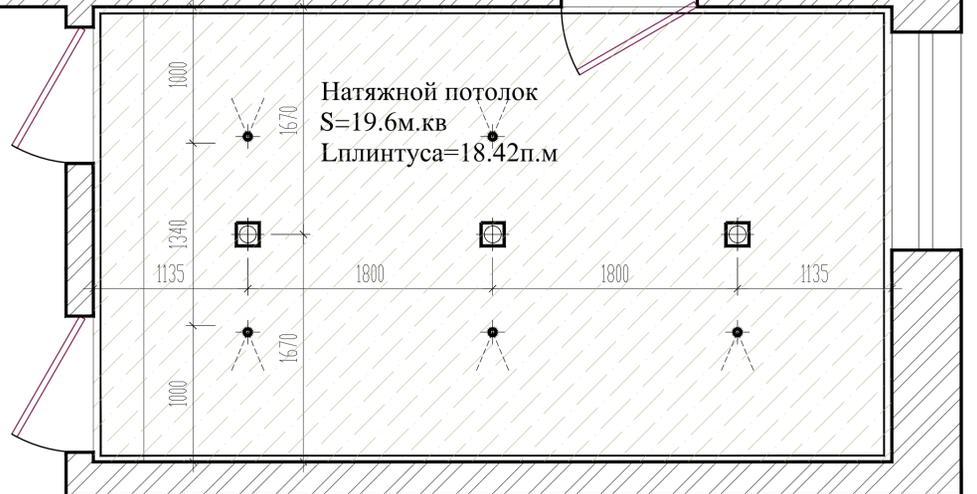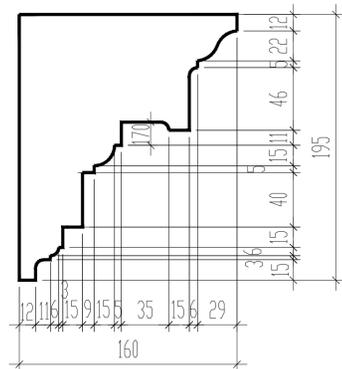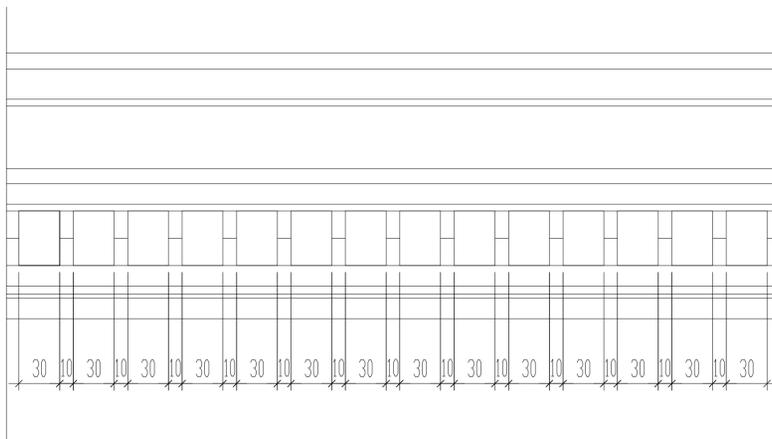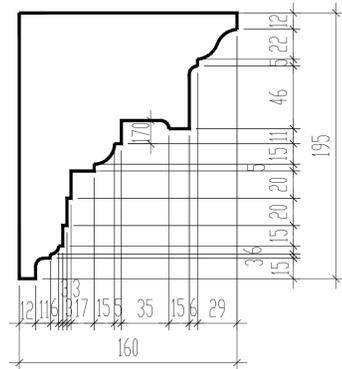

Экспликация материалов


Обозначение на чертеже	Наименование	S, кв.м
	Натяжной потолок	104.11
	Деревянный плинтус Массив дуба	86 м.п

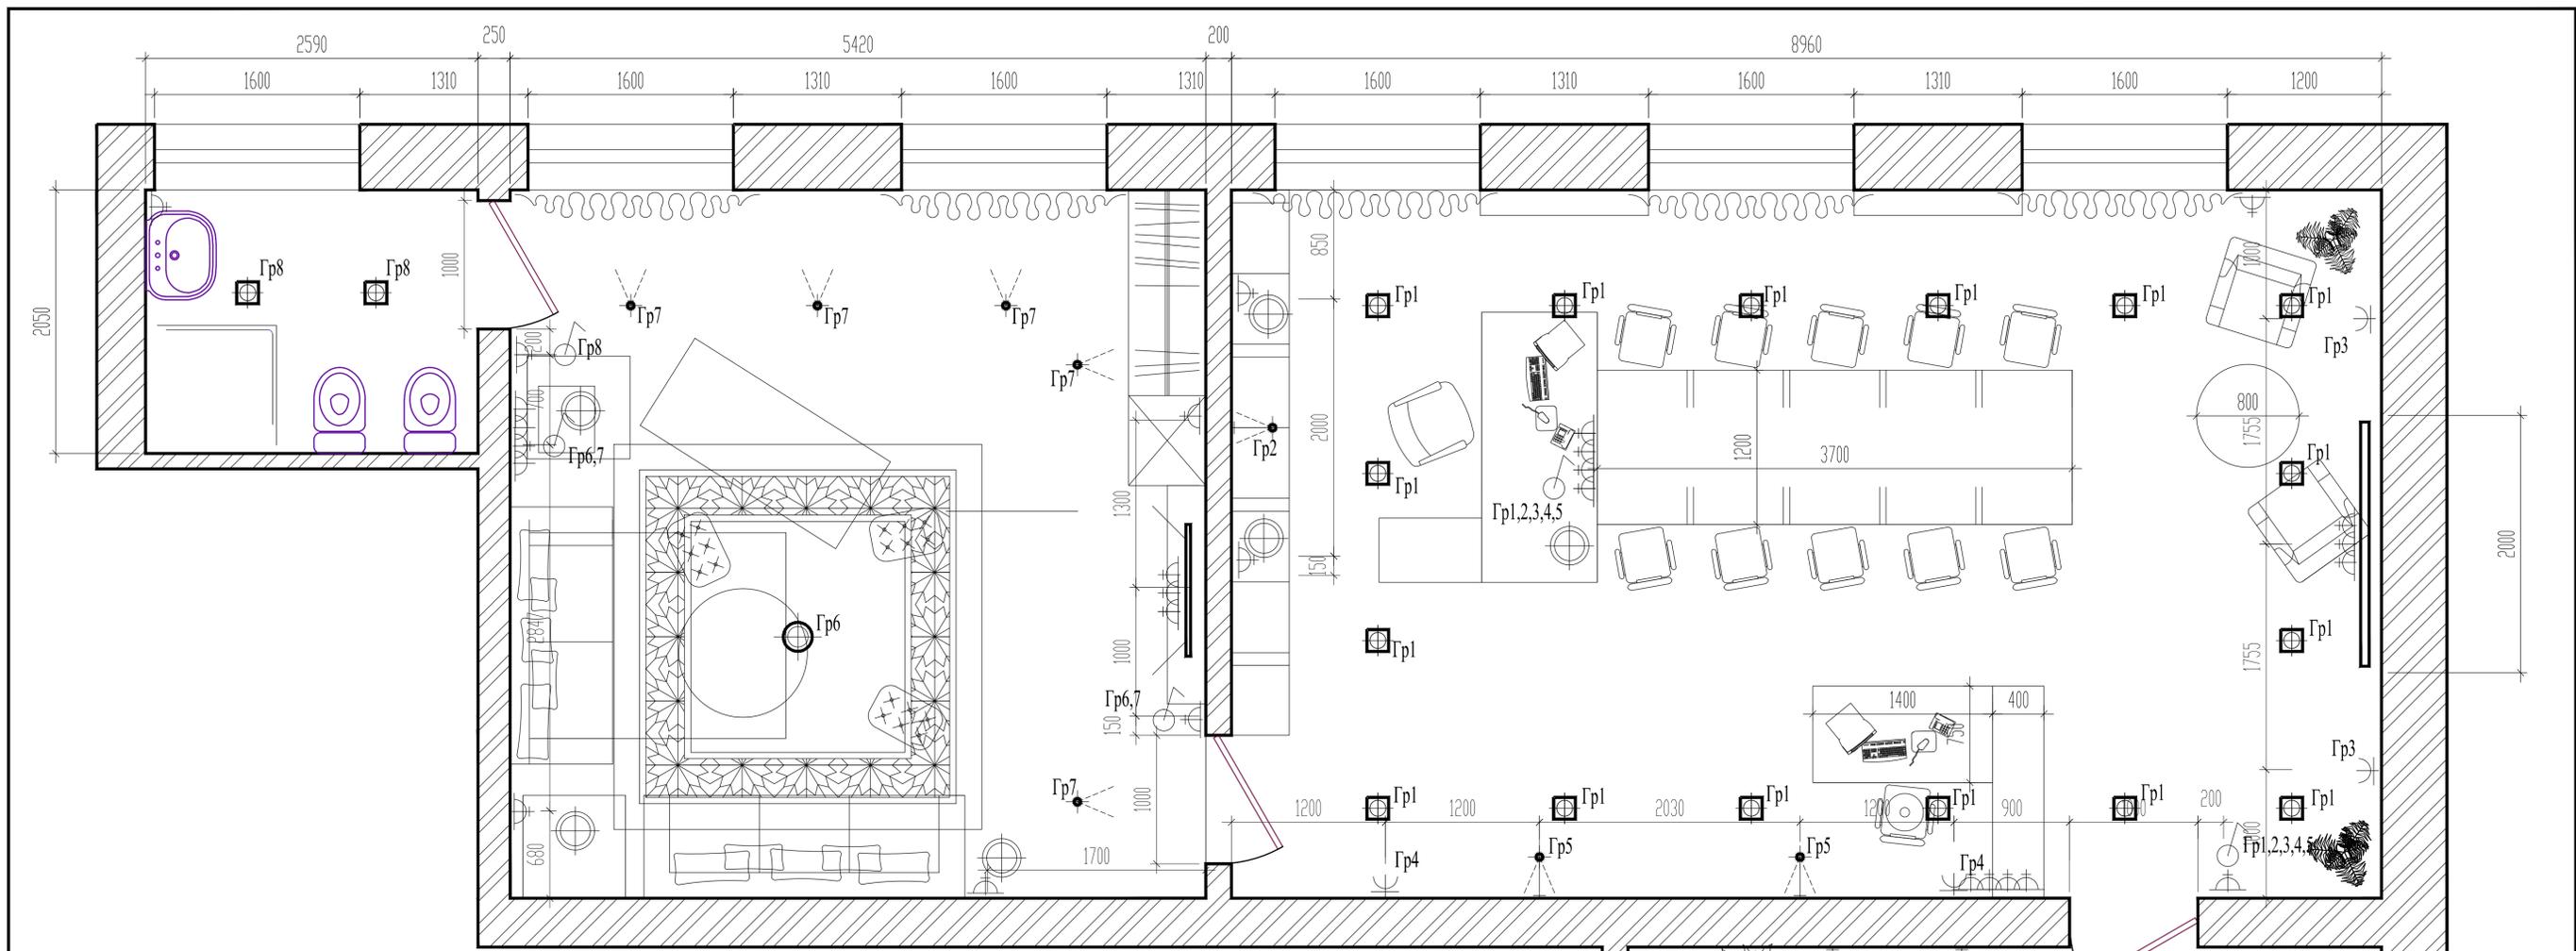



Экспликация

Усл. обозн.	Кол-во, м2	Наименование материала	Высота, мм от пола
	8шт	Светильник интерьерный, тип-торшер, подключается в розетку, напольный/настольный	
	5шт	Светильник интерьерный	Потолок
	1шт	Люстра многорожковая	Потолок
	16шт	Светильник интерьерный с направленным свечением	
	10шт	Светильник направляемого свечения	Потолок
	8шт	Светильник направляемого свечения на ноге для подсветки картин и карты РФ	Стена
	6шт	Вывод под декоративный светильник БРА	Стена
	2шт	Телевизор Видео кабель + розетка 220 вольт	h-1500мм
	37шт	Розетка 220 вольт	300мм

Примечание:
Схему электрики рассматривать совместно с планом потолка.

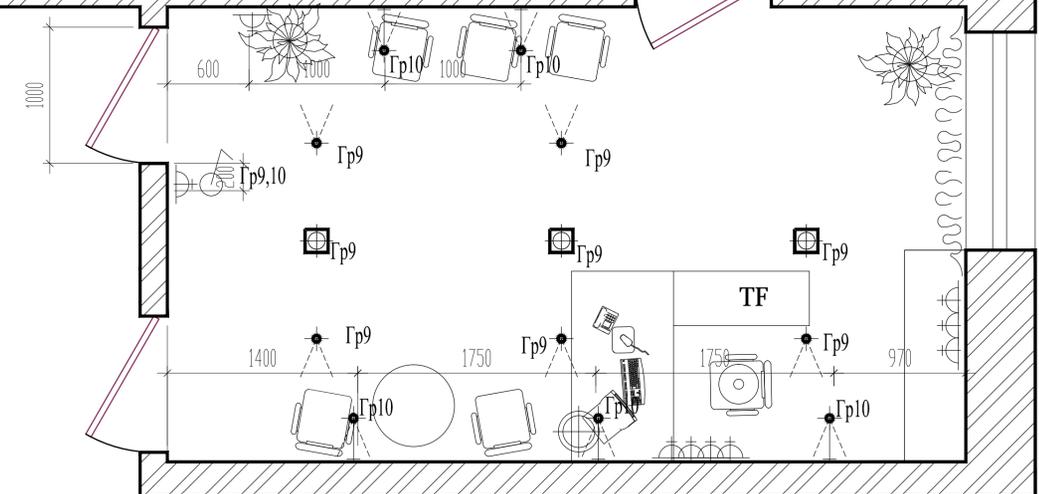

РАЗВЕРТКА СТЕН КОМНАТЫ ОТДЫХА

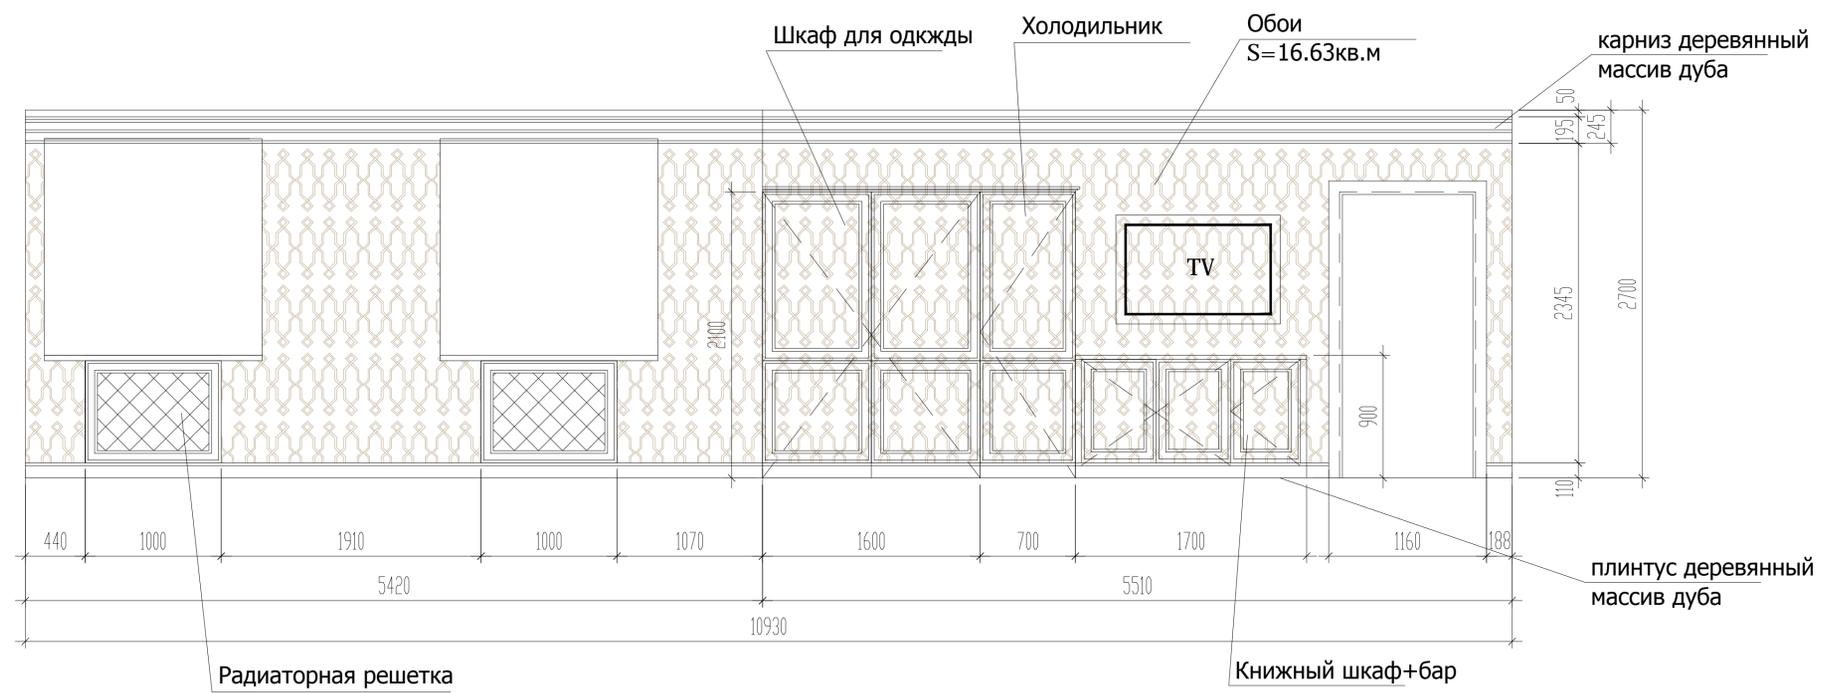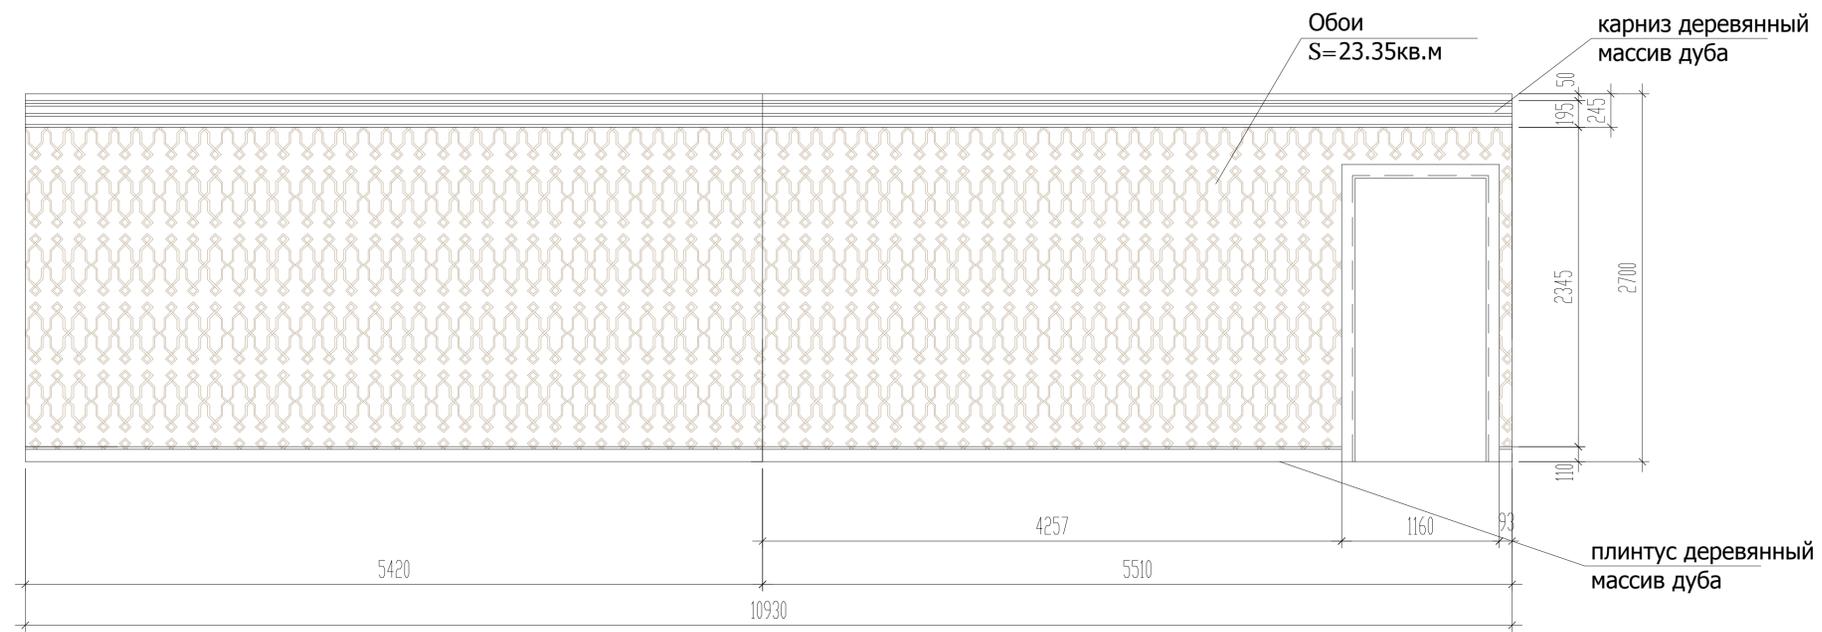

РАЗВЕРТКА СТЕН РАБОЧЕГО КАБИНЕТА

Схема разреза панели с прорезями

