


План на отм.-2,600.

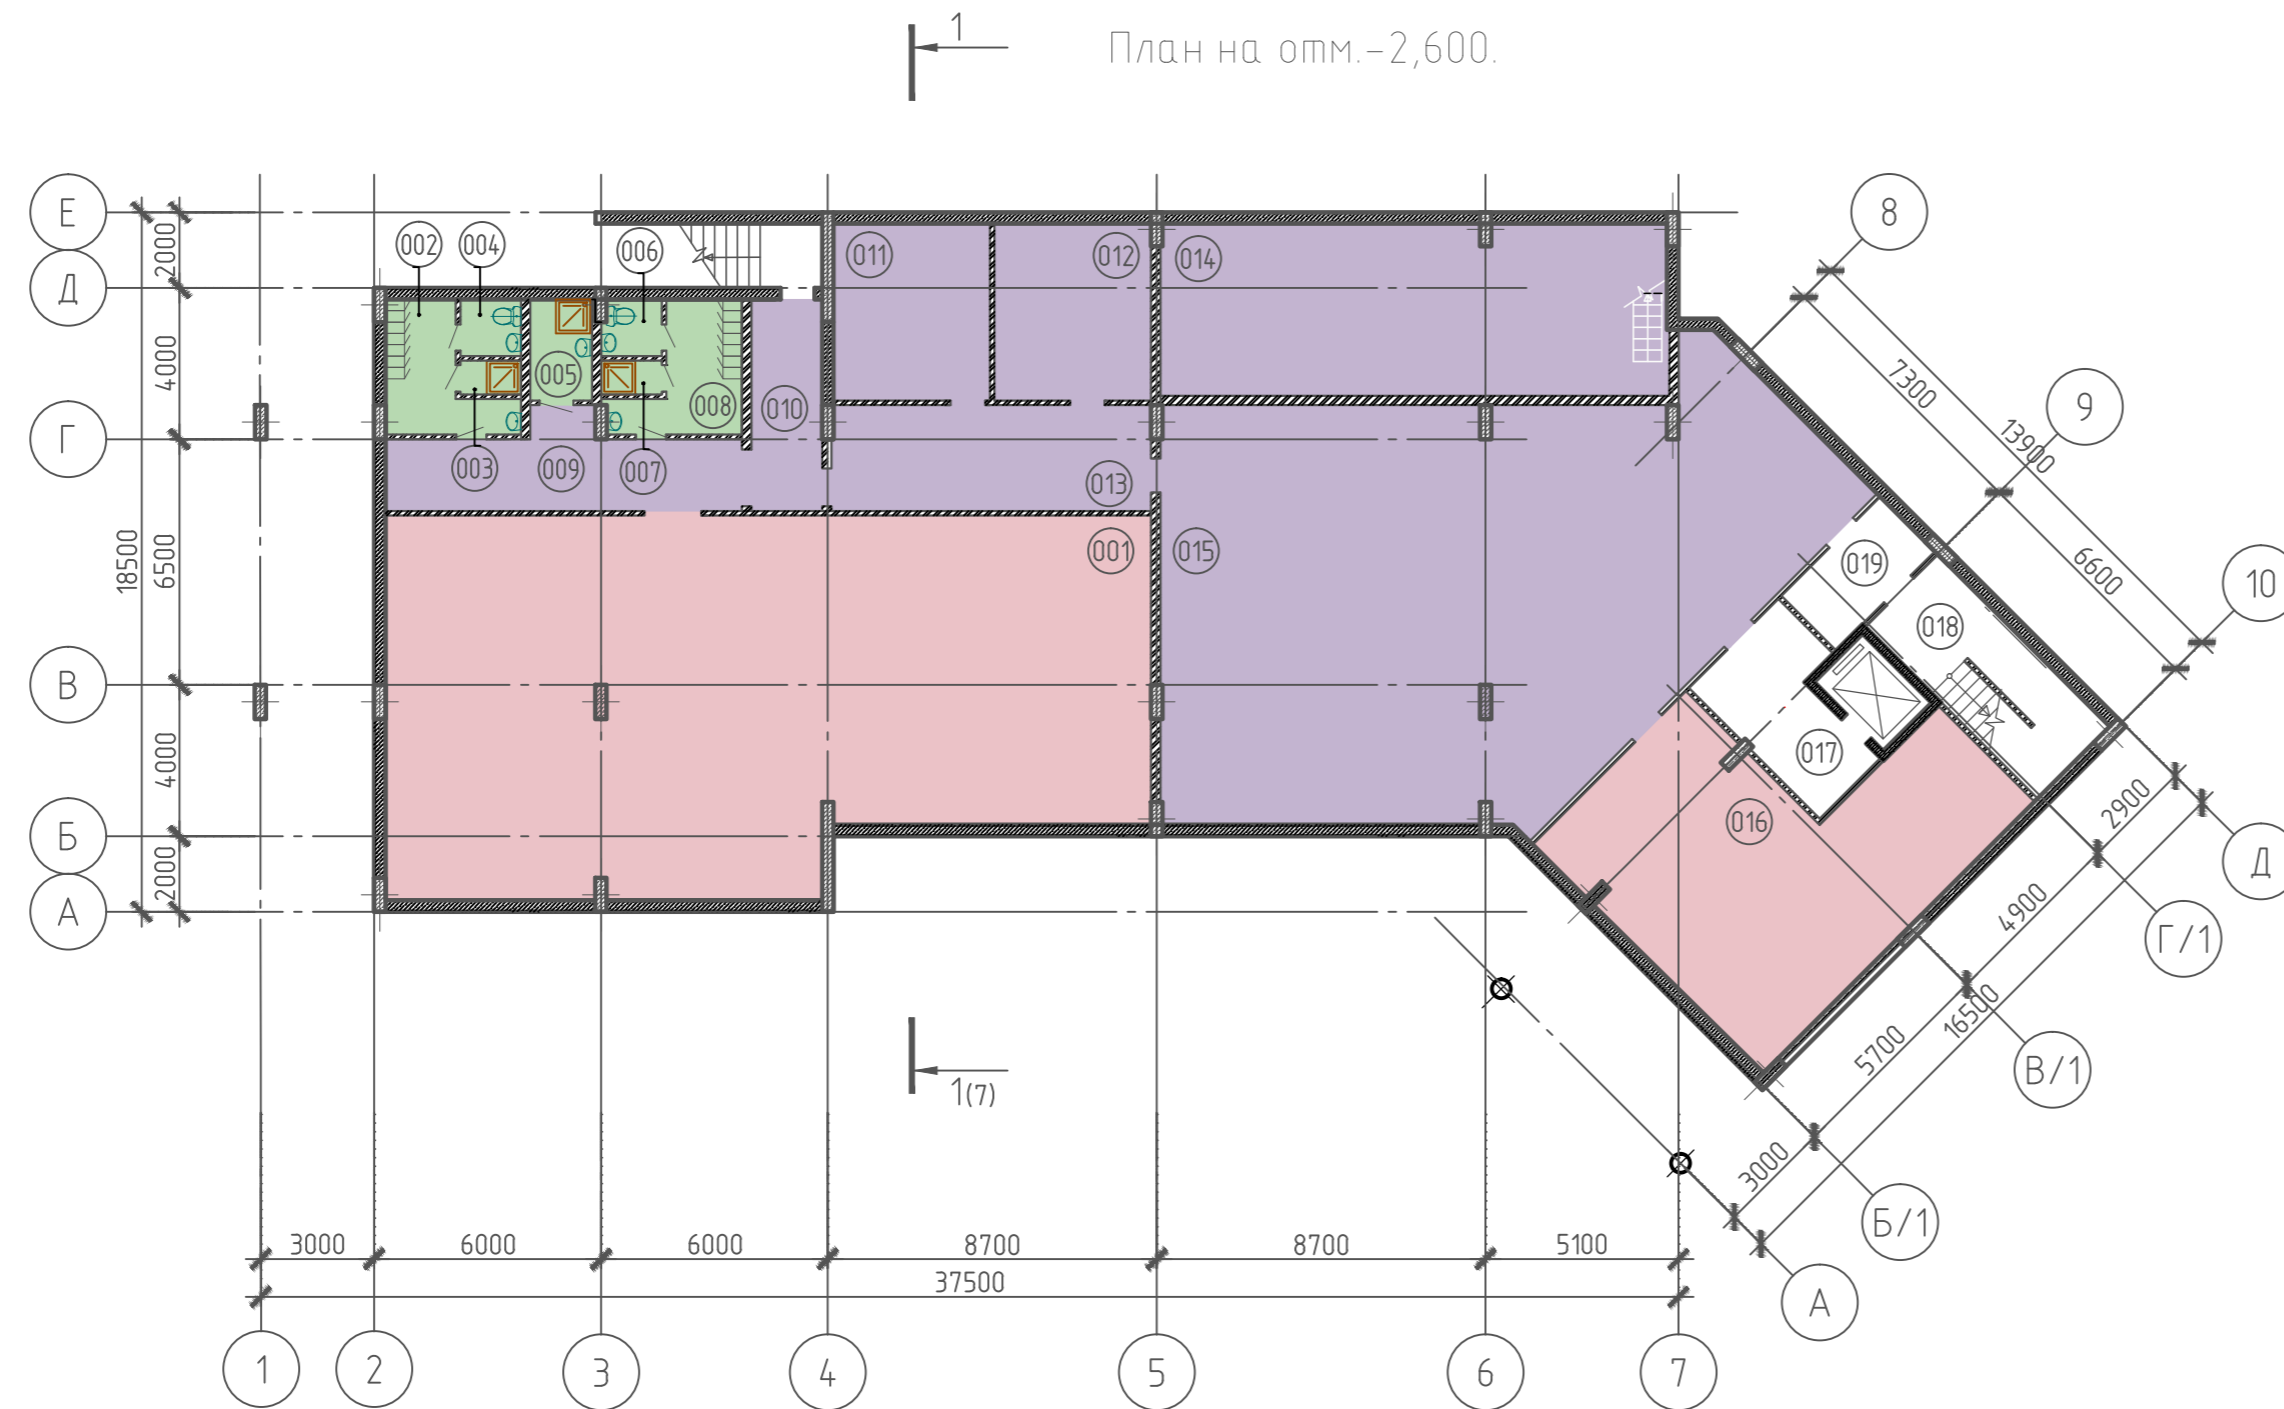

Условные обозначения:

- Зона помещений общественного пользования
- Зона размещения инженерного оборудования
- Зона санитарно-бытовых помещений

Экспликация помещений


Номер помещения	Наименование	Площадь, м ²	Кат. пом.
001	Лаборатория	204,64	
002	Гардероб д/женщин	8,78	
003	Сан. узел д/женщин	2,40	
004	Душевая д/женщин	1,44	
005	Комната уборочного инвентаря	4,34	
006	Сан. узел д/мужчин	1,44	
007	Душевая д/мужчин	2,40	
008	Гардероб д/мужчин	8,78	
009	Коридор	18,18	
010	Тамбур	9,69	
011	Электрощитовая	20,02	
012	Венткамера	18,62	
013	Коридор №2	23,52	
014	Насосная	60,70	
015	Техподполье	173,68	
016	Архив	64,63	
017	Тамбур-шлюз	13,21	
018	Лестничная клетка ЛК1	17,37	
019	Тамбур	7,53	

Согласовано

Инф. № подл.
Подп. и дата
Взам. инб. №

Изм.	Кол. уч.	Лист	№ док.	Подп.	Дата	Стадия	Лист	Листов

План на отм. 0,000.

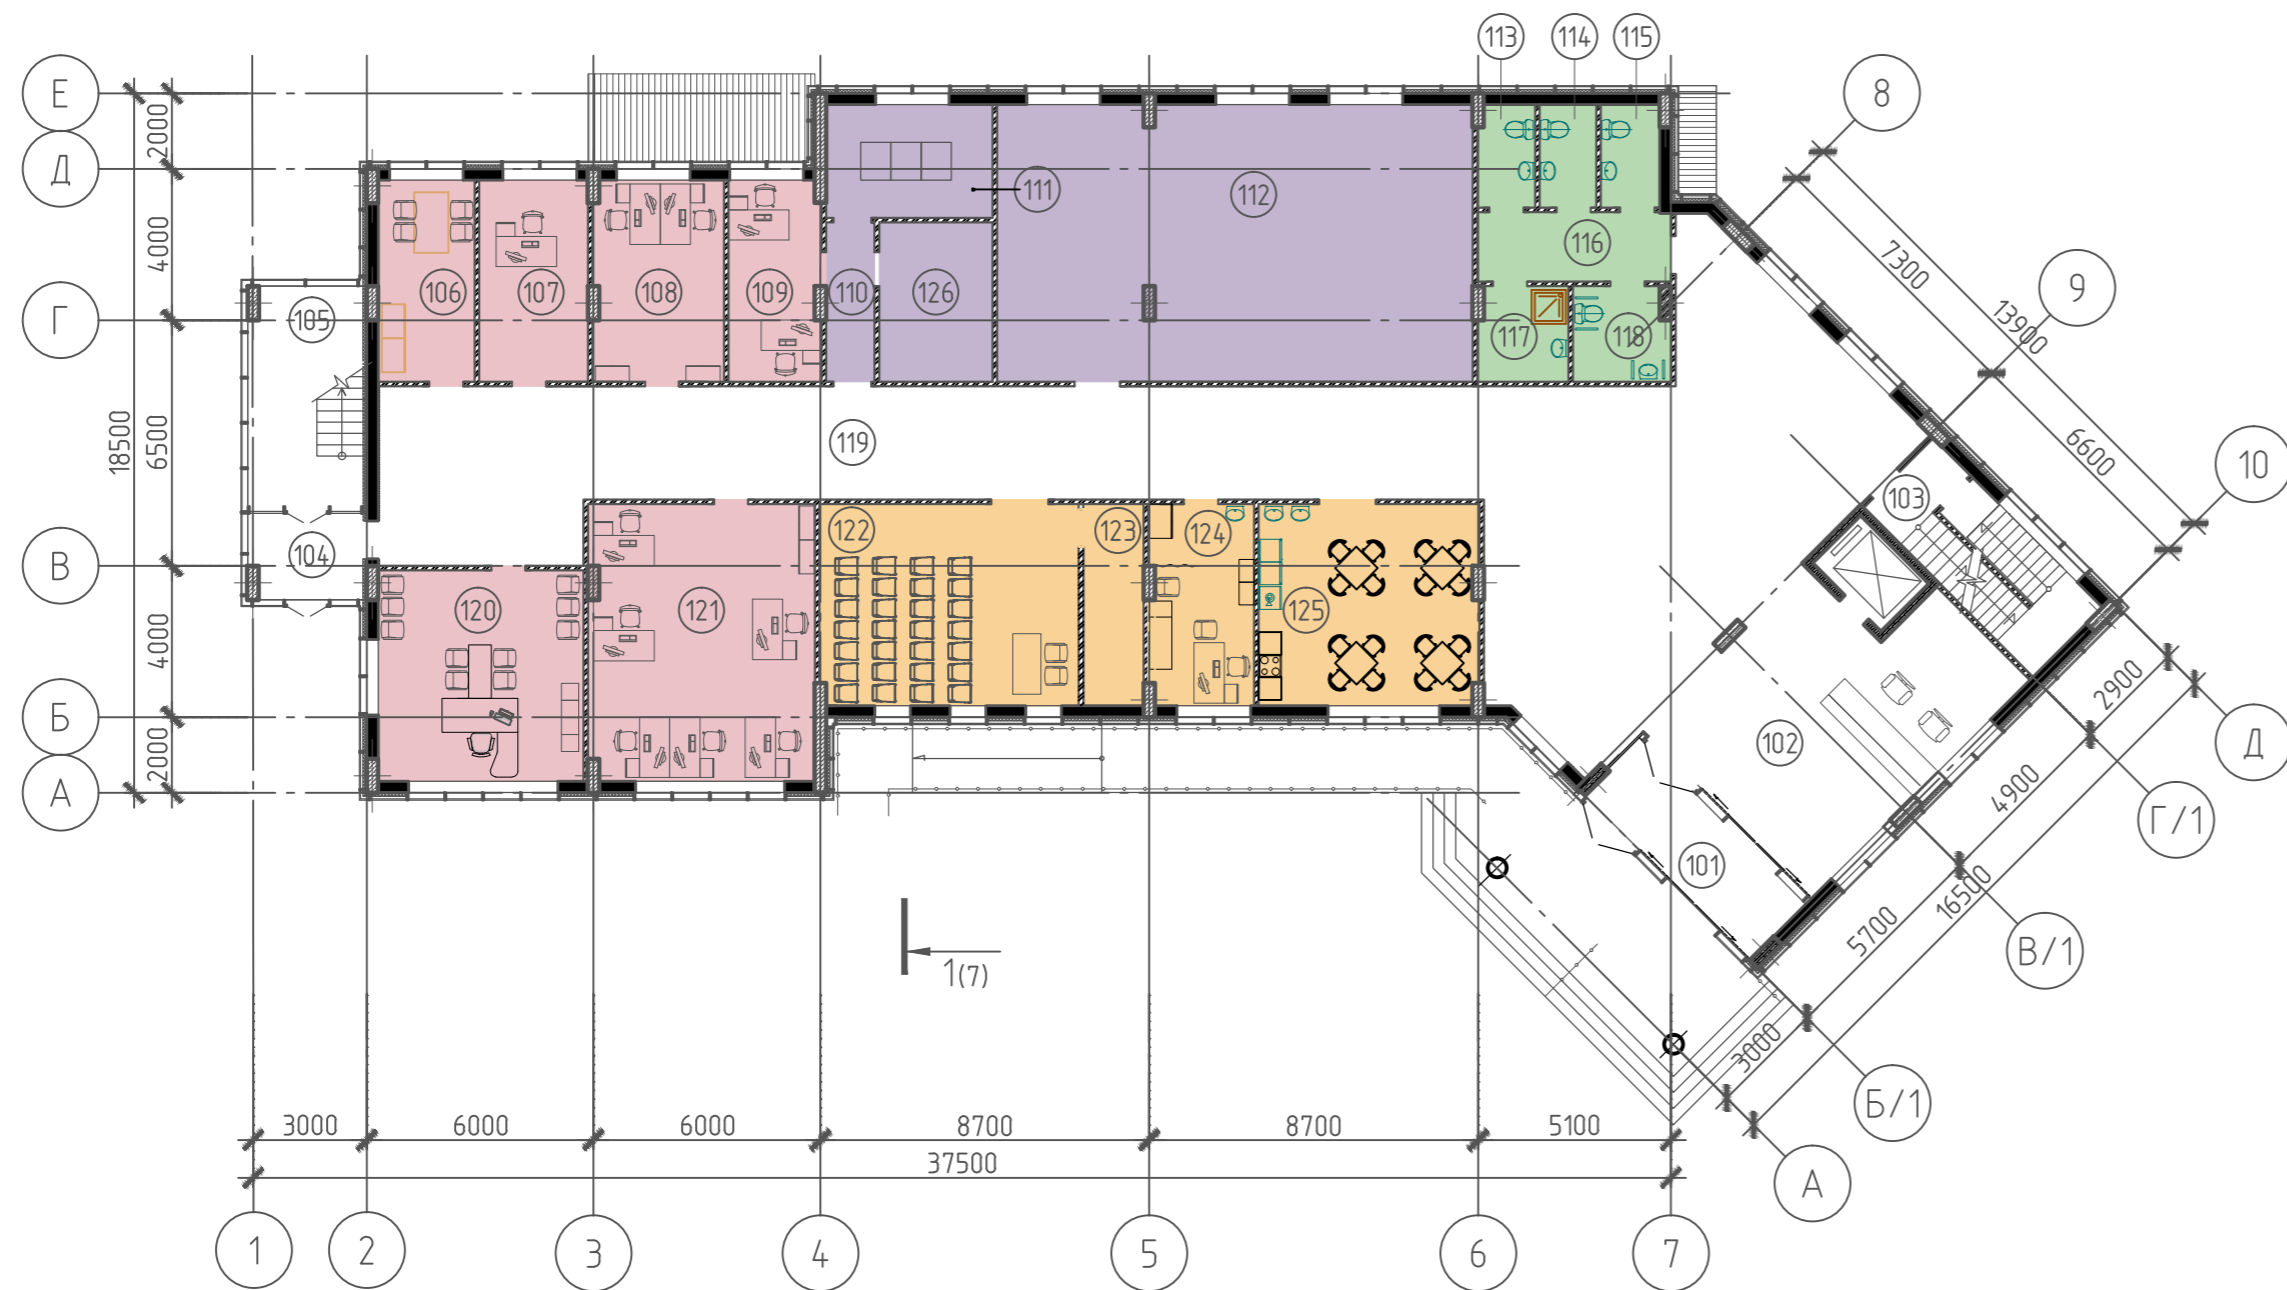

Условные обозначения:

- Зона административных помещений
- Зона помещений общественного пользования
- Зона рекреации
- Зона размещения инженерного оборудования
- Зона санитарно-бытовых помещений


Экспликация помещений

Номер помещения	Наименование	Площадь, м ²	Кат. * поме.
101	Тамбур	12,41	
102	Холл	140,34	
103	Лестничная клетка ЛК1	11,00	
104	Тамбур	6,94	
105	Лестничная клетка ЛК2	17,91	
106	Экспедиторская	13,59	
107	Пожарный пост	15,35	
108	Диспетчерская	18,55	
109	Кабинет системных администраторов	12,84	
110	Коридор	5,39	
111	Серверная	13,20	
112	ЦУП АСУДД	92,03	
113	Сан. узел	4,06	
114	Сан. узел	4,09	
115	Сан. узел	4,26	
116	Коридор	9,39	
117	Комната уборочного инвентаря	5,94	
118	Сан. узел для МГН	6,31	
119	Коридор	112,10	
120	Начальник отдела реконструкции и строительства	30,30	
121	Отдел реконструкции и строительства	43,53	
122	Комната собраний	36,46	
123	Подсобное помещение	8,49	
124	Медпункт	14,68	
125	Комната приема пищи	30,85	
126	ВРУ и ПБ	12,63	

Согласовано
 Взам. инв. №
 Подп. и дата
 Инв. № подл.

Изм.	Кол. уч.	Лист	№ док.	Подп.	Дата	Стадия	Лист	Листов

План на отм. 3,300.

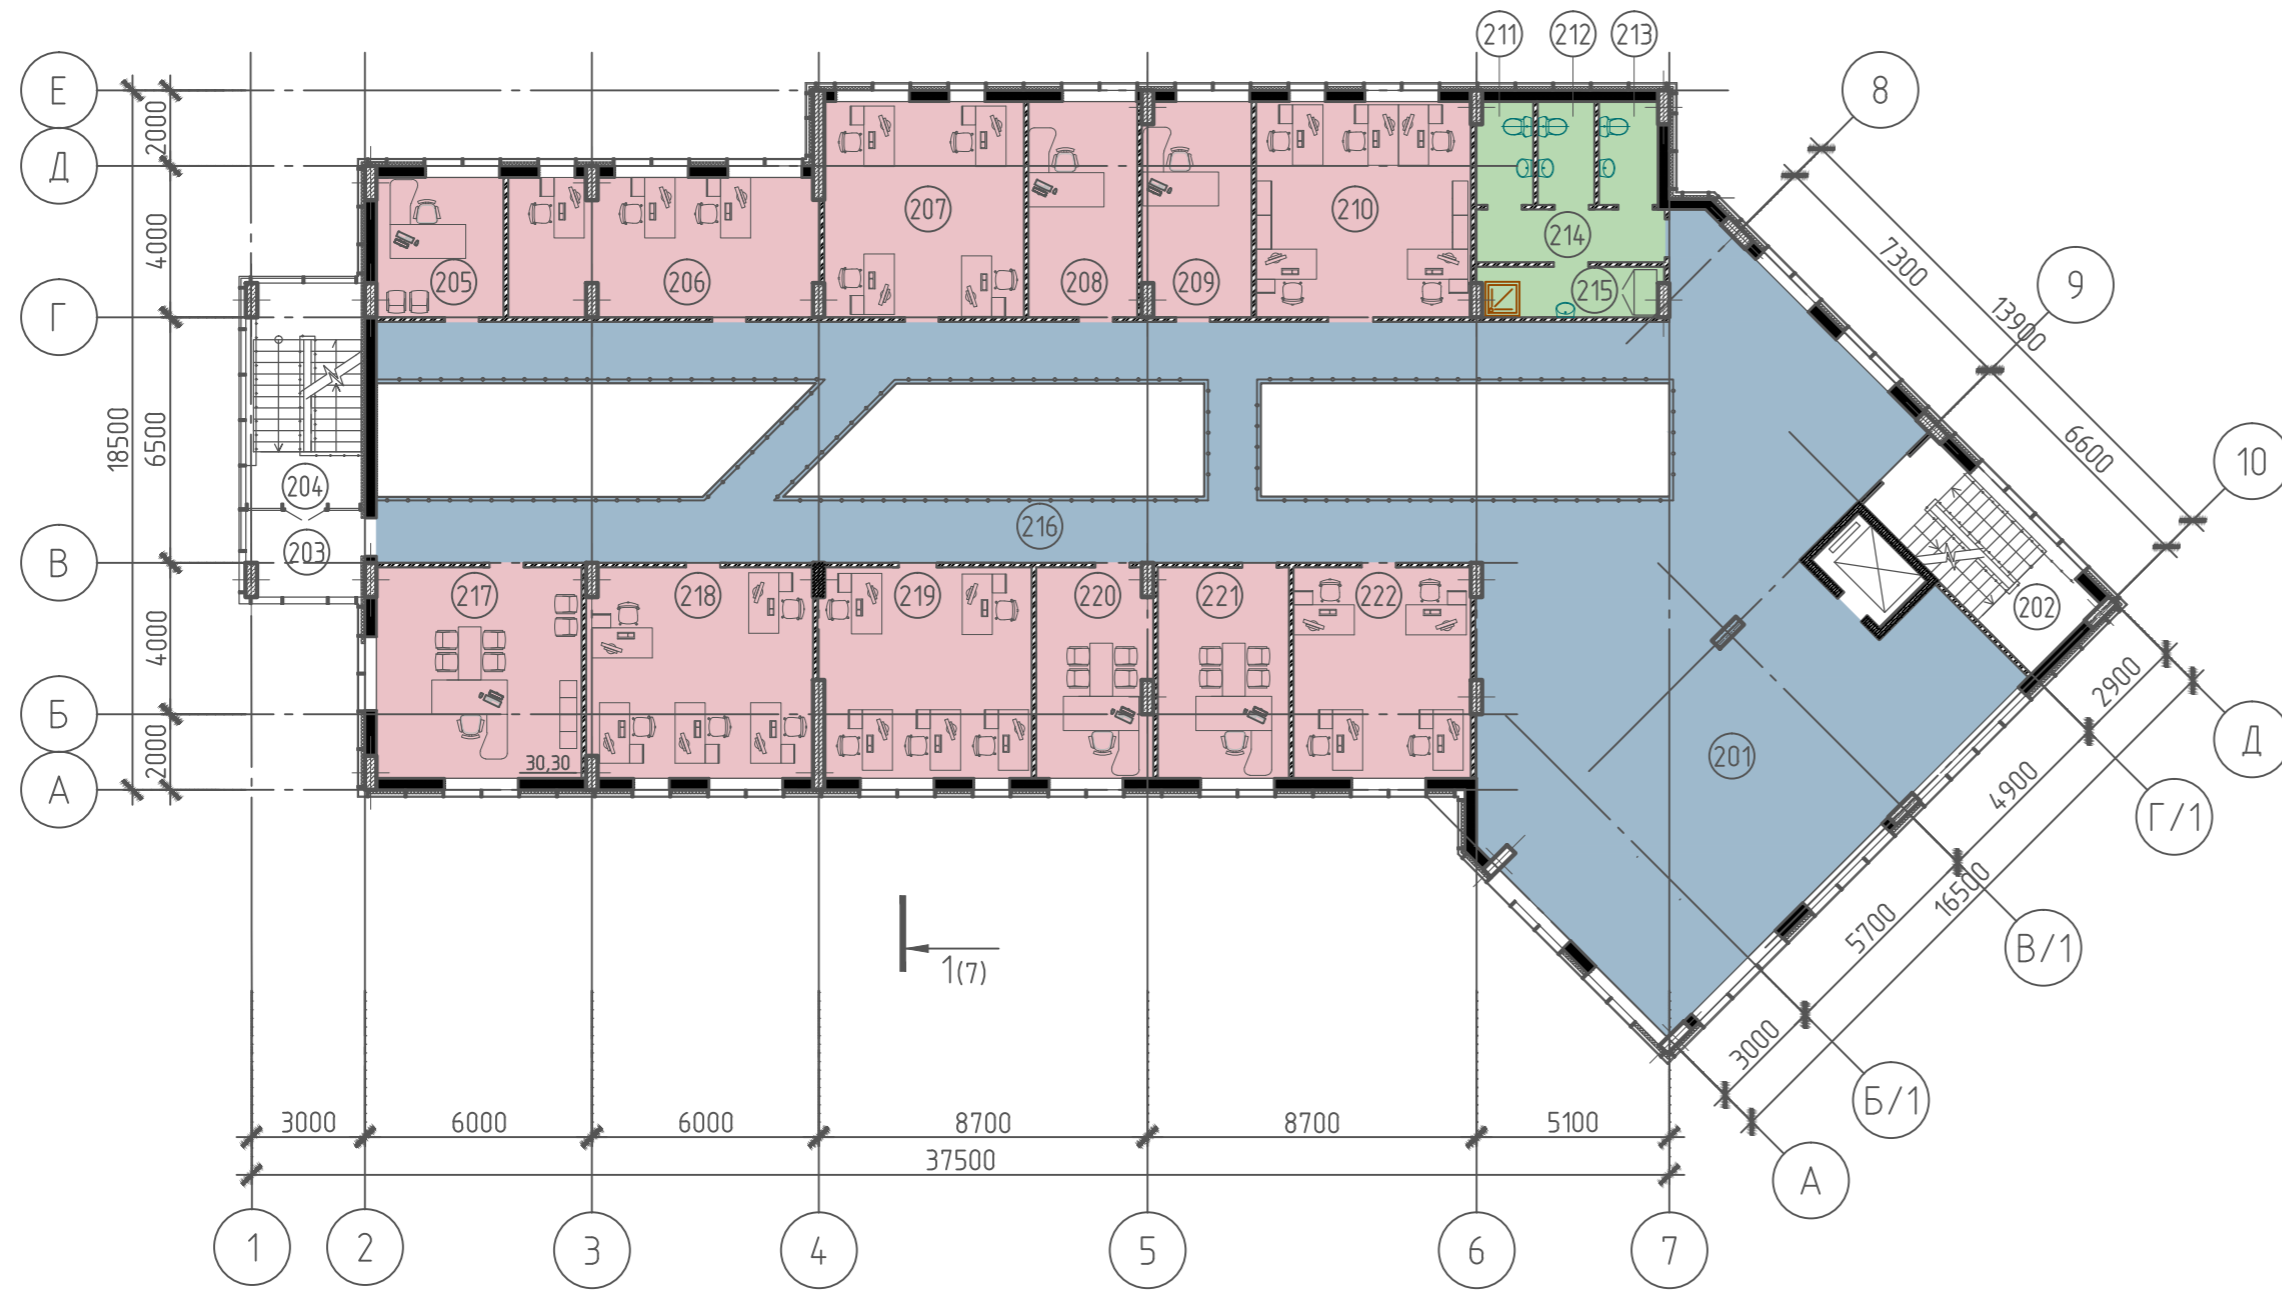

Условные обозначения:

- Зона административных помещений
- Зона рекреации
- Зона санитарно-бытовых помещений

Экспликация помещений

Номер помещения	Наименование	Площадь, м ²	Кат. помещ.
201	Холл	164,09	
202	Лестничная клетка ЛК1		
203	Тембур-шлюз	6,94	
204	Лестничная клетка ЛК2		
205	Начальник отдела технического обеспечения и контроля стоимости выполняемых работ	12,46	
206	Отдел технического обеспечения и контроля стоимости выполняемых работ	29,78	
207	Отдел капитального ремонта автомобильных дорог и комплексного благоустройства строительства	30,09	
208	Начальник отдела капитального ремонта автомобильных дорог и комплексного благоустройства строительства	16,43	
209	Начальник отдела содержания автомобильных дорог и безопасности дорожного движения	16,08	
210	Отдел содержания автомобильных дорог и безопасности дорожного движения	32,37	
211	Сан. узел	4,06	
212	Сан. узел	4,09	
213	Сан. узел	4,26	
214	Коридор	7,01	
215	Комната уборочного инвентаря	6,35	
216	Коридор	117,46	
217	Начальник отдела содержания и ремонта дорожных сооружений и транспортной безопасности	30,30	
218	Отдел содержания и ремонта дорожных сооружений и транспортной безопасности	33,07	
219	Отдел капремонта, ремонта автомобильных дорог и комплексного благоустройства строительства	30,98	
220	Начальник отдела капремонта, ремонта автомобильных дорог и комплексного благоустройства строительства	16,79	
221	Начальник отдела подготовки строительства	19,35	
222	Отдел подготовки строительства	26,18	

Согласовано
Взам. инв. №
Подп. и дата
Инв. № подл.

Изм.	Кол. уч.	Лист	№ док.	Подп.	Дата	Стадия	Лист	Листов