План на отм. 0,000

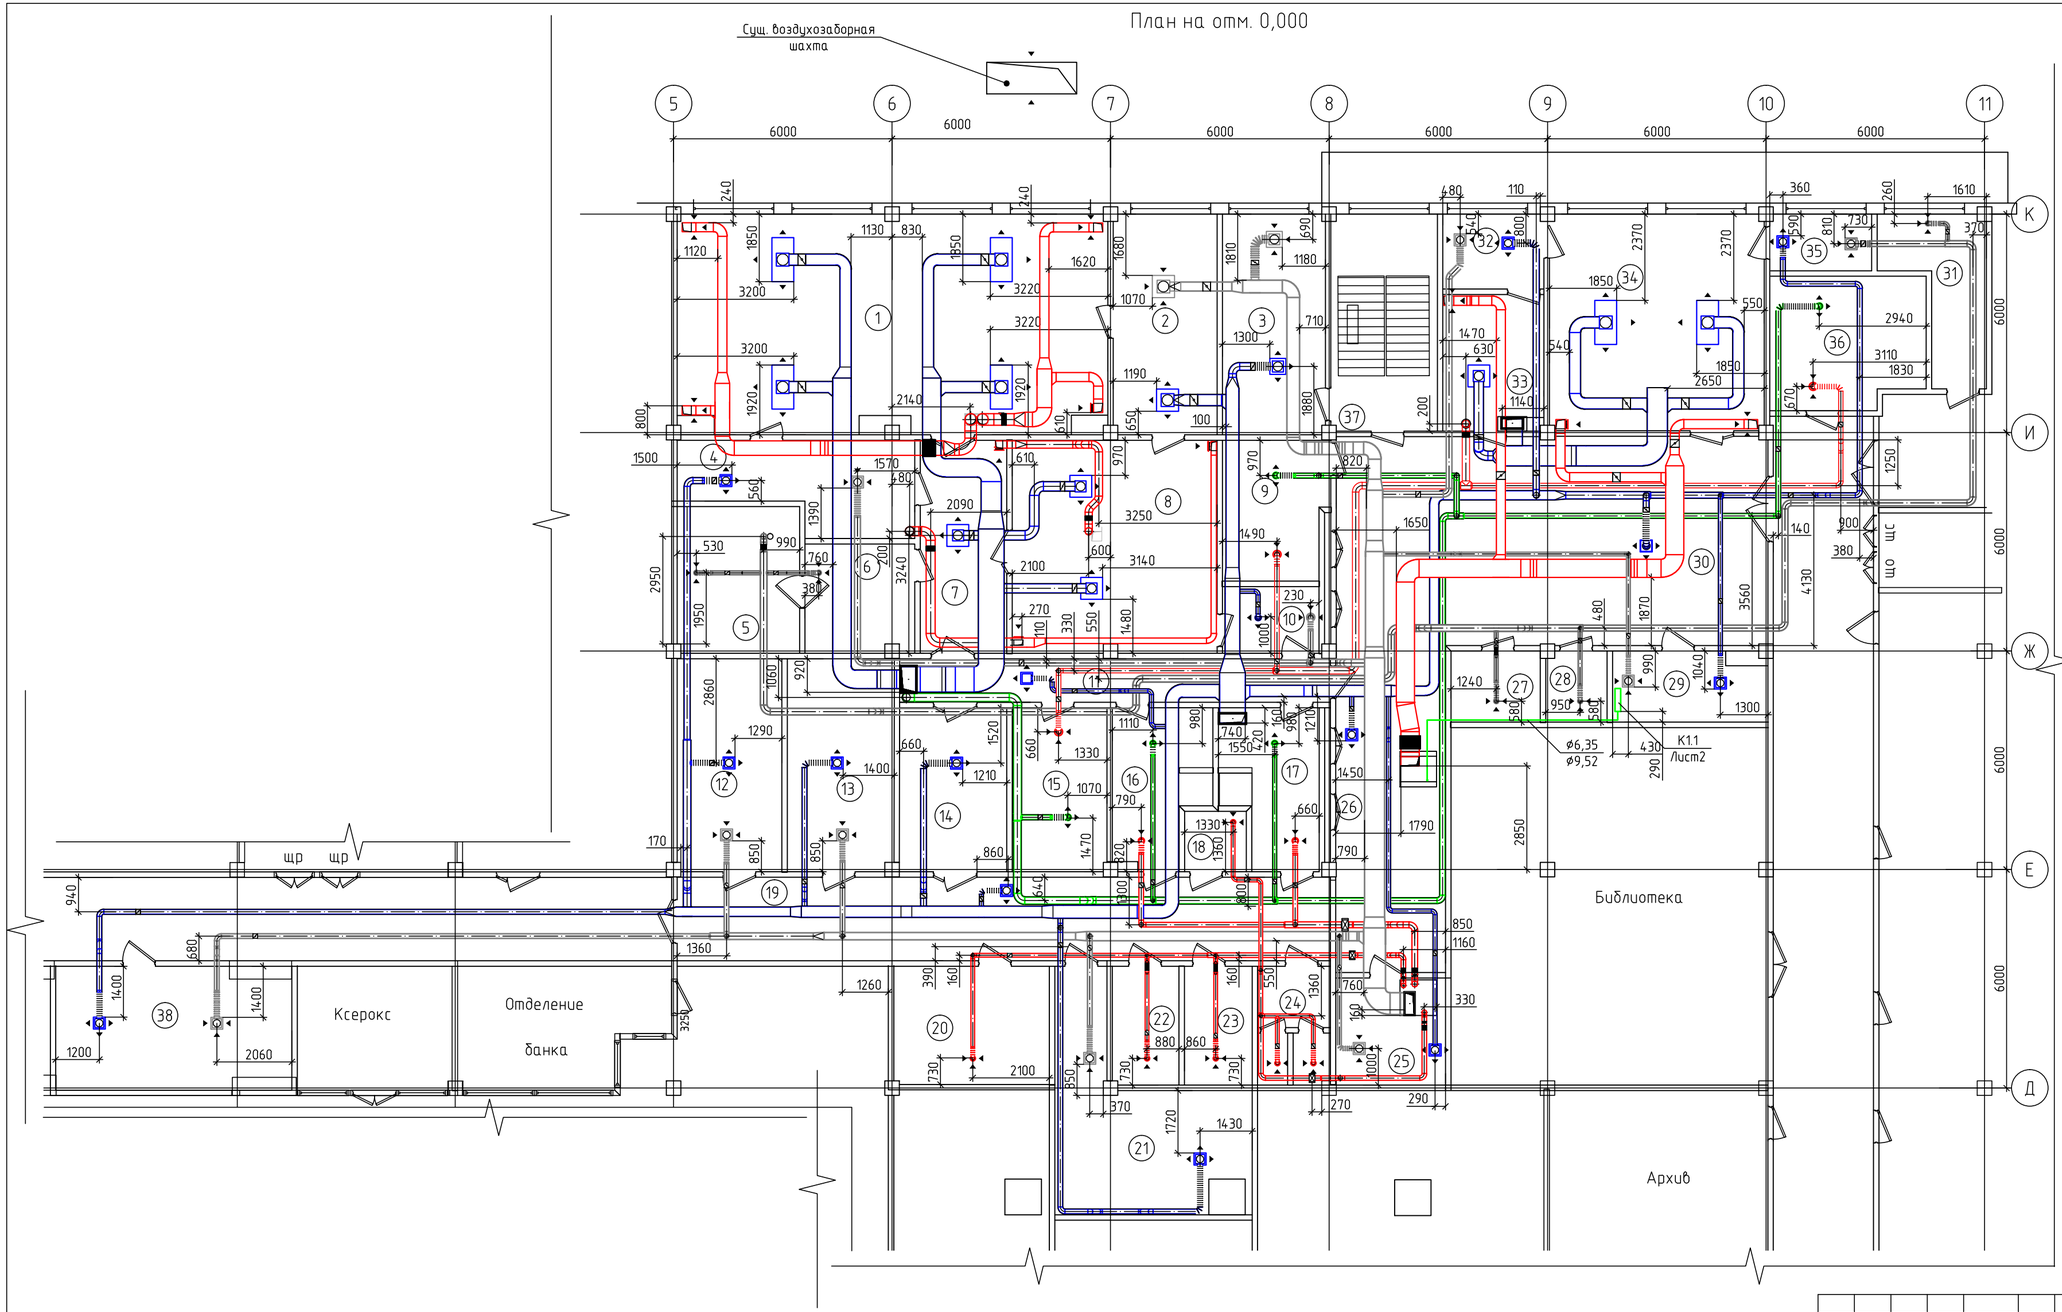

Экспликация помещений

Номер помещения	Наименование	Площадь, м²
1	Большая операционная	71.63
2	Стерилизационная	17.15
3	Инструментальная материальная	16.56
4	Предоперационная	15.98
5	Комната хранения наркотических средств	12.00
6	Комната хранения медикаментов	6.15
7	Наркозная	17.43
8	Рентгенооперационная	32.94
9	Помещения разборки и мытья инструмента	10.25
10	Предоперационная	4.85
11	Коридор	16.88
12	Комната м/с	11.19
13	Комната м/с анестезиологов	11.19
14	Тамбур шлюз	13.28
15	Помещения разборки и мытья инструмента	11.70
16	Санпропускник (мужской)	10.85
17	Санпропускник (женский)	10.85
18	С/узел 1	2.81
19	Коридор	41.41
20	Кабинет старшей м/с	13.88
21	Кабинет хирургов	37.54
22	Кладовая чистого белья	5.95
23	Кладовая грязного белья	6.05
24	С/узел 2	6.05
25	Комната младшей м/с	9.29
26	Коридор	28.35
27	Кладовая грязного белья	6.05
28	Кладовая уборочного инвентаря	3.30
29	Компьтерная	8.31
30	Коридор	68.83
31	Комната хранения медикаментов	8.18
32	Предоперационная	8.18
33	Наркозная	16.73
34	Гнойная операционная	35.11
35	Стерилизационная	4.47
36	Помещения разборки и мытья инструмента	9.16
38	Кабинет анестезиологов	21.19

Изм.	Кол.уч.	Лист	№ док.	Подп.	Дата
Нач. отдела		Сивак Н.П.			
Разраб.		Шкуропацкий			
Провер.		Сивак Н.П.			
Норм. контр		Заносьев Р.			

20/09 ПР-2010-ОВ

КУ Одесская областная клиническая больница
Операционный блок

Вентиляция и кондиционирование

Стадия	Лист	Листов
РП	4	

План воздуховодов на отм.0,000

ТЕСИКО
лицензия № АВ 489471