



ПВ2

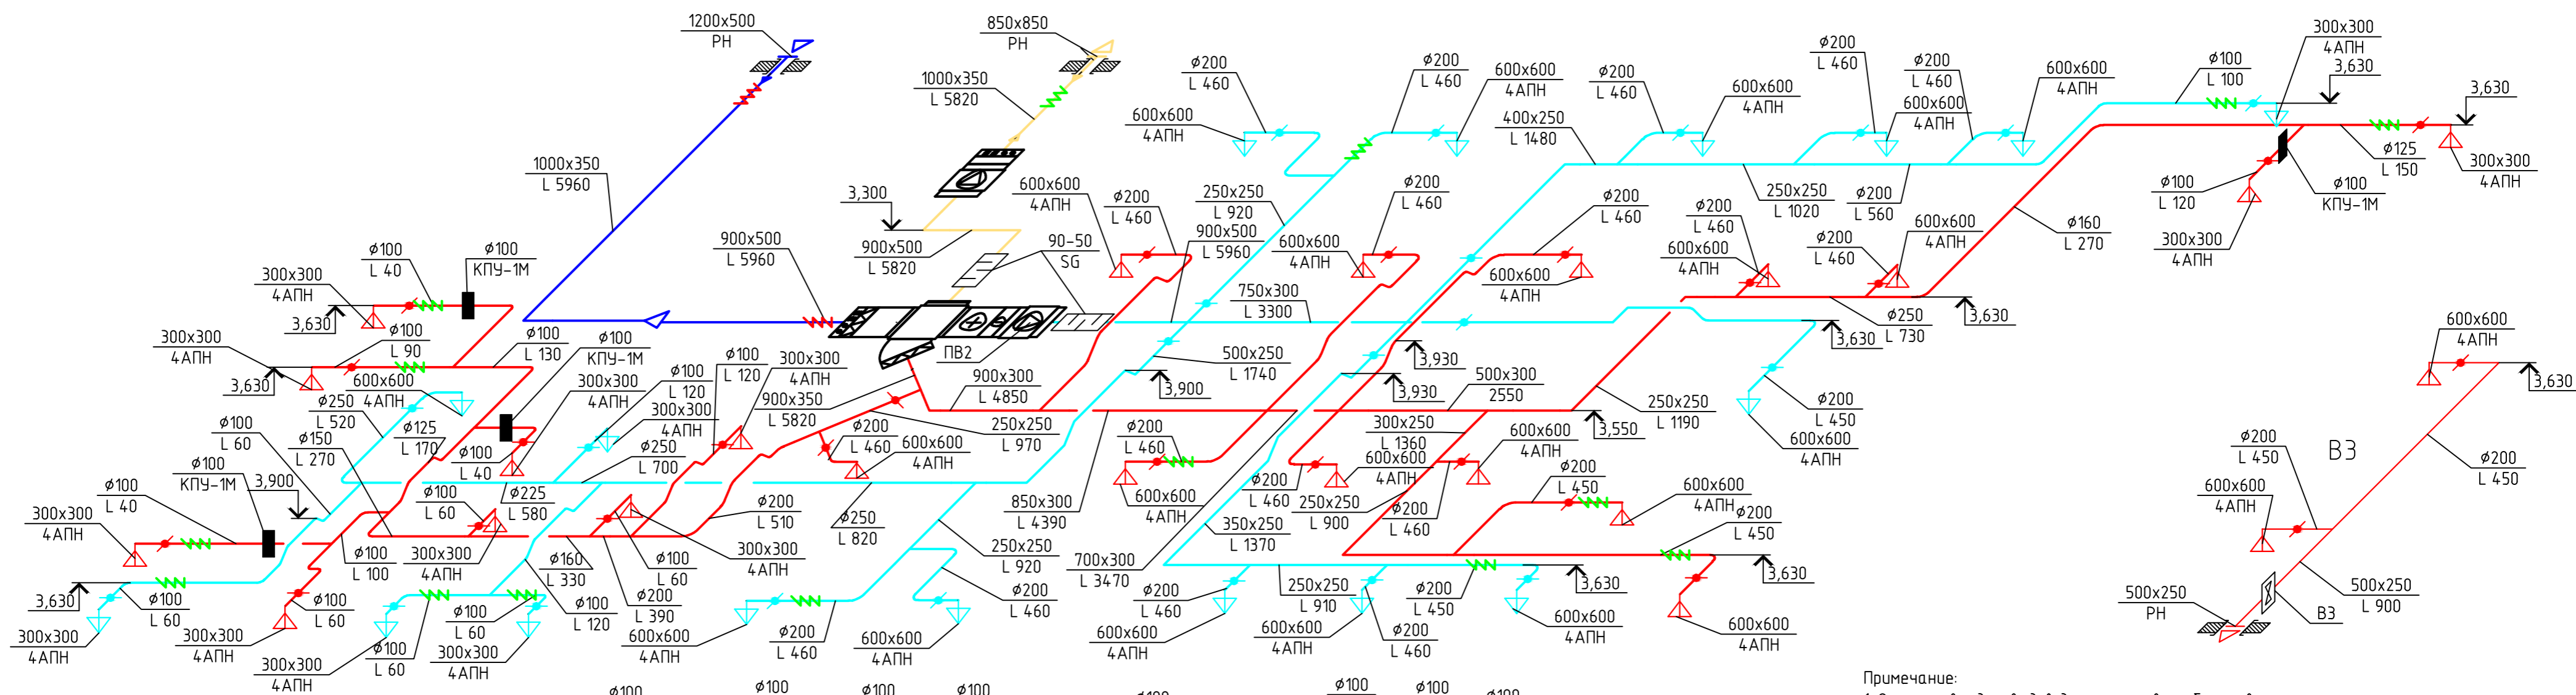

Примечание:
1. Отметки воздухопроводов даны от уровня обслуживаемого этажа, круглых по оси, прямоугольных по низу

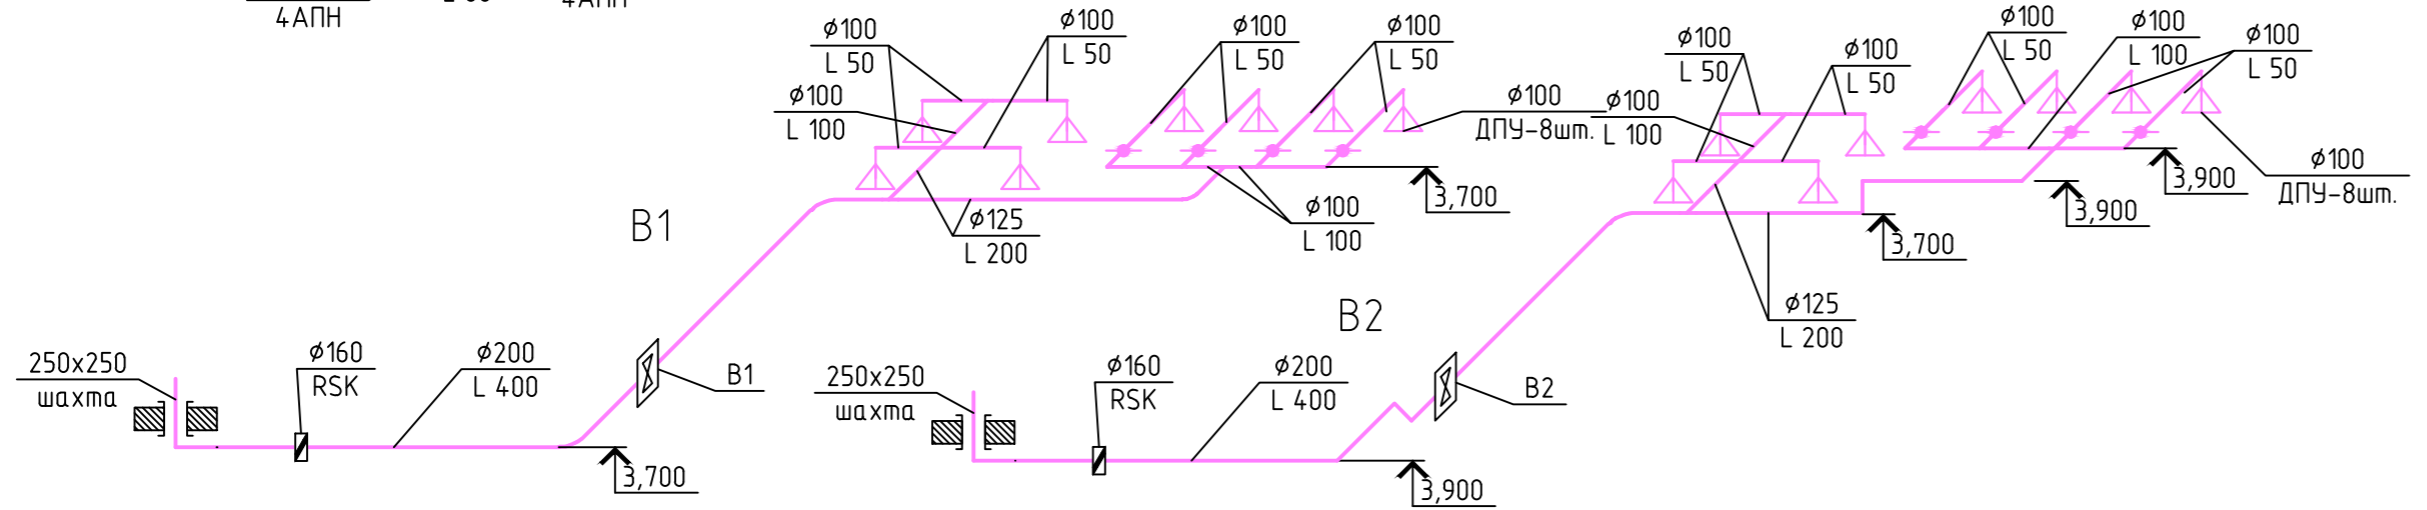

14-04/02-РП

г.Москва, ул.Дубодой Роши, д.25 корп2, стр2
(присройка)

Изм.	Кол.уч.	Лист	№ док.	Подп.	Дата	Реконструкция офисных помещений для организации рабочих мест по системе "Open Space" ОАО "Ростелеком"		
						РП	8	
Схема воздухопроводов систем ПВ1, ПВ2, В1, В2, В3								