
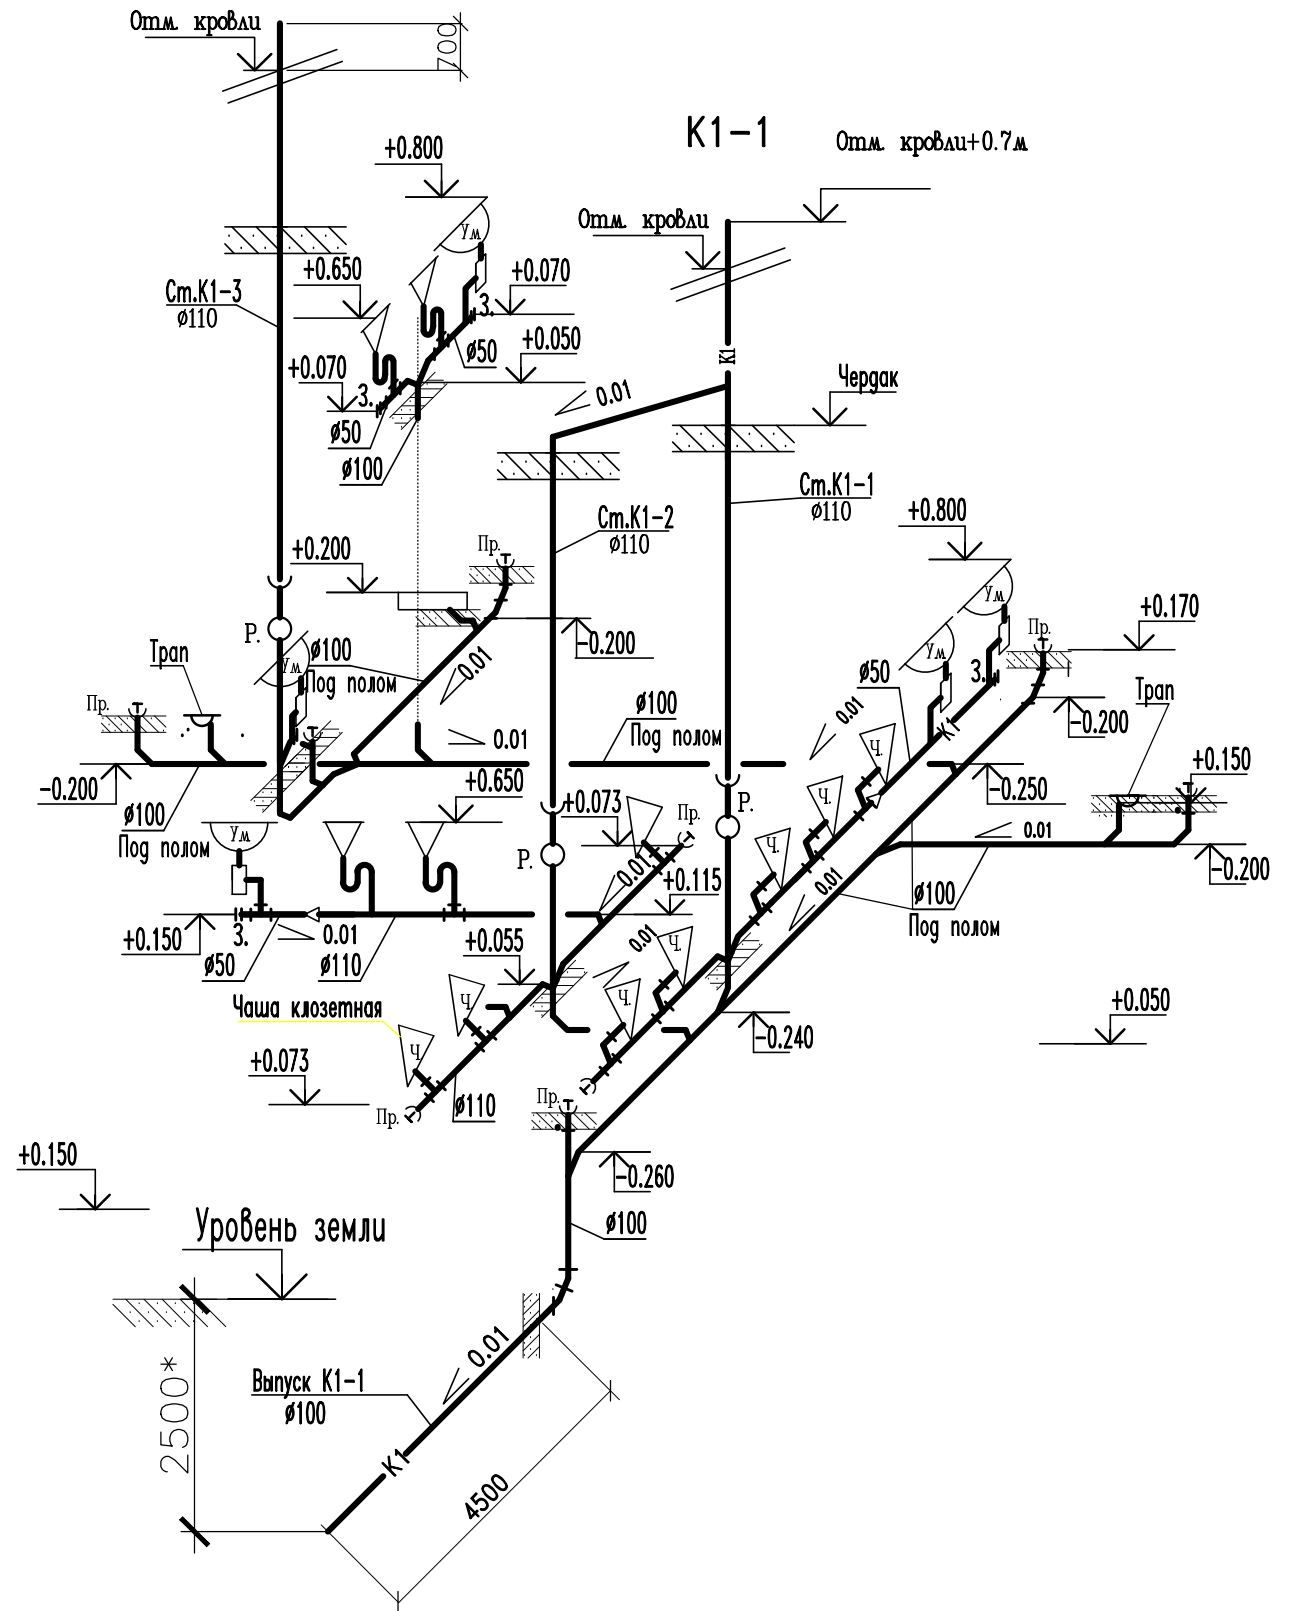


План на отм. +0.000

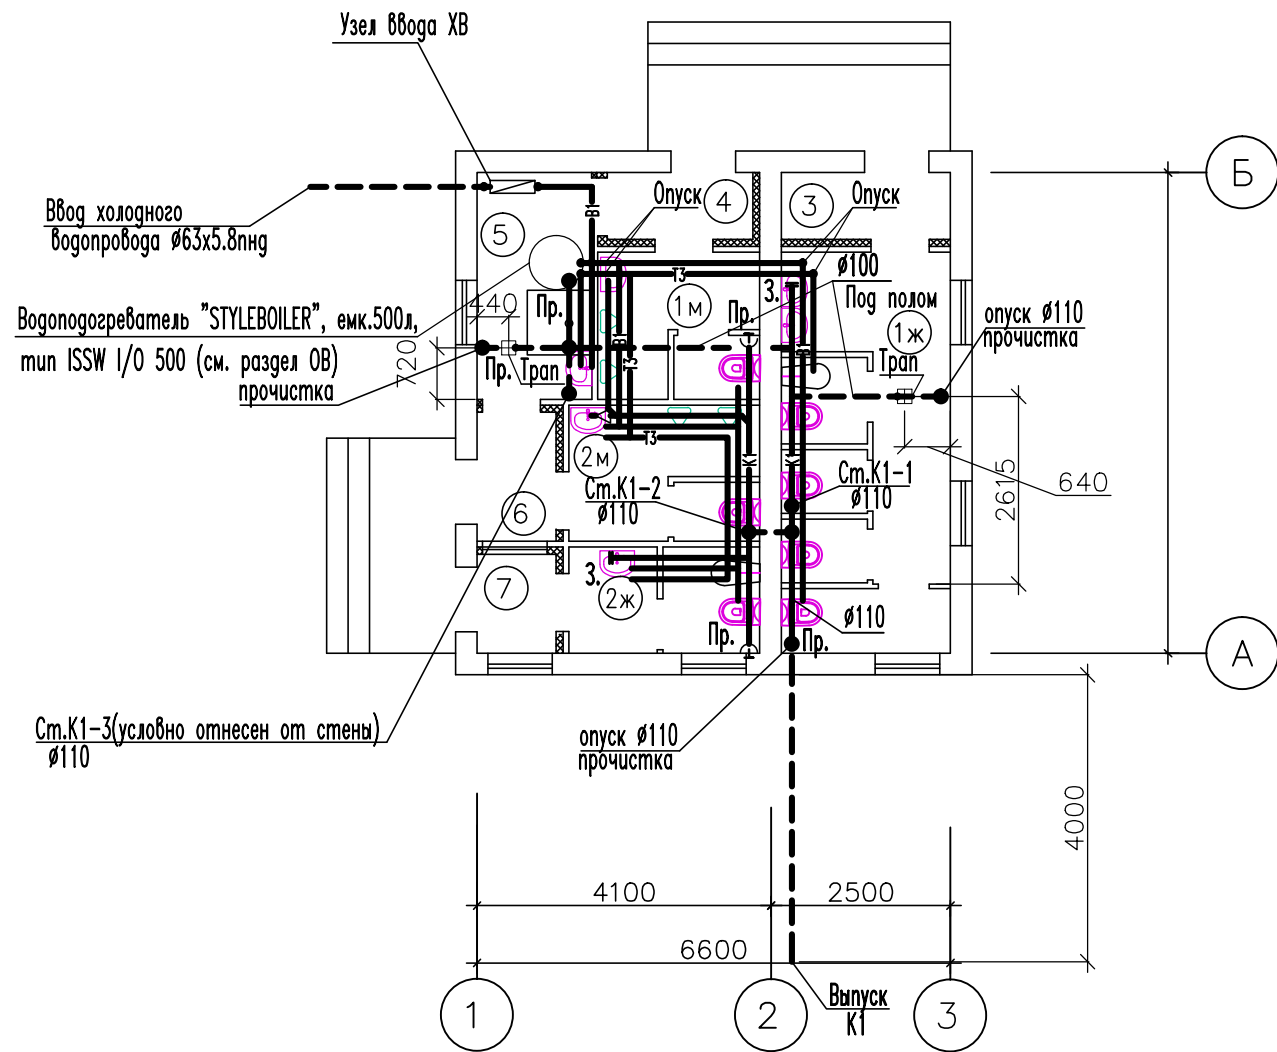

Примечание: диаметры и отключающую арматуру см. на аксонометрических схемах
 В чердачном пространстве выполнить объединение Ст.К1-2 и Ст.К1-1 и вывести Ст.К1-1 над кровлей согласно аксонометрической схеме
 Электротэн в бойлер устанавливают в смотровое окно бойлера и закрепляют фланцами идущими с эл. тэнном
 В местах установки kloзетных чаш осуществить подъем площадки на отметку обеспечивающую их монтаж
 Бачки для чугунных kloзетных чаш располагают на высоте 1600 мм от пола
 Писсур установить на высоте 650мм от пола верха чаши
 Умывальник установить 800мм от пола до верха чаши.

| | |
|--------------|-------|
| Инв.? | подл. |
| Погн. и дата | |
| Взам. инв. N | |

| | | | | | | | | | |
|------------------|----------|------|--------|-------|------|--------------------------------|--------|------|--------|
| | | | | | | 01-ВК | | | |
| | | | | | | Общественный туалет с. Чимеево | | | |
| Изм. | Кол. уч. | Лист | N док. | Погн. | Дата | Общественный туалет | Стадия | Лист | Листов |
| | | | | | | | п | 2 | |
| ГИП | | | | | | План на отм. +0.000 | | | |
| Выполнил Созонов | | | | | | Схема системы К1. | | | |