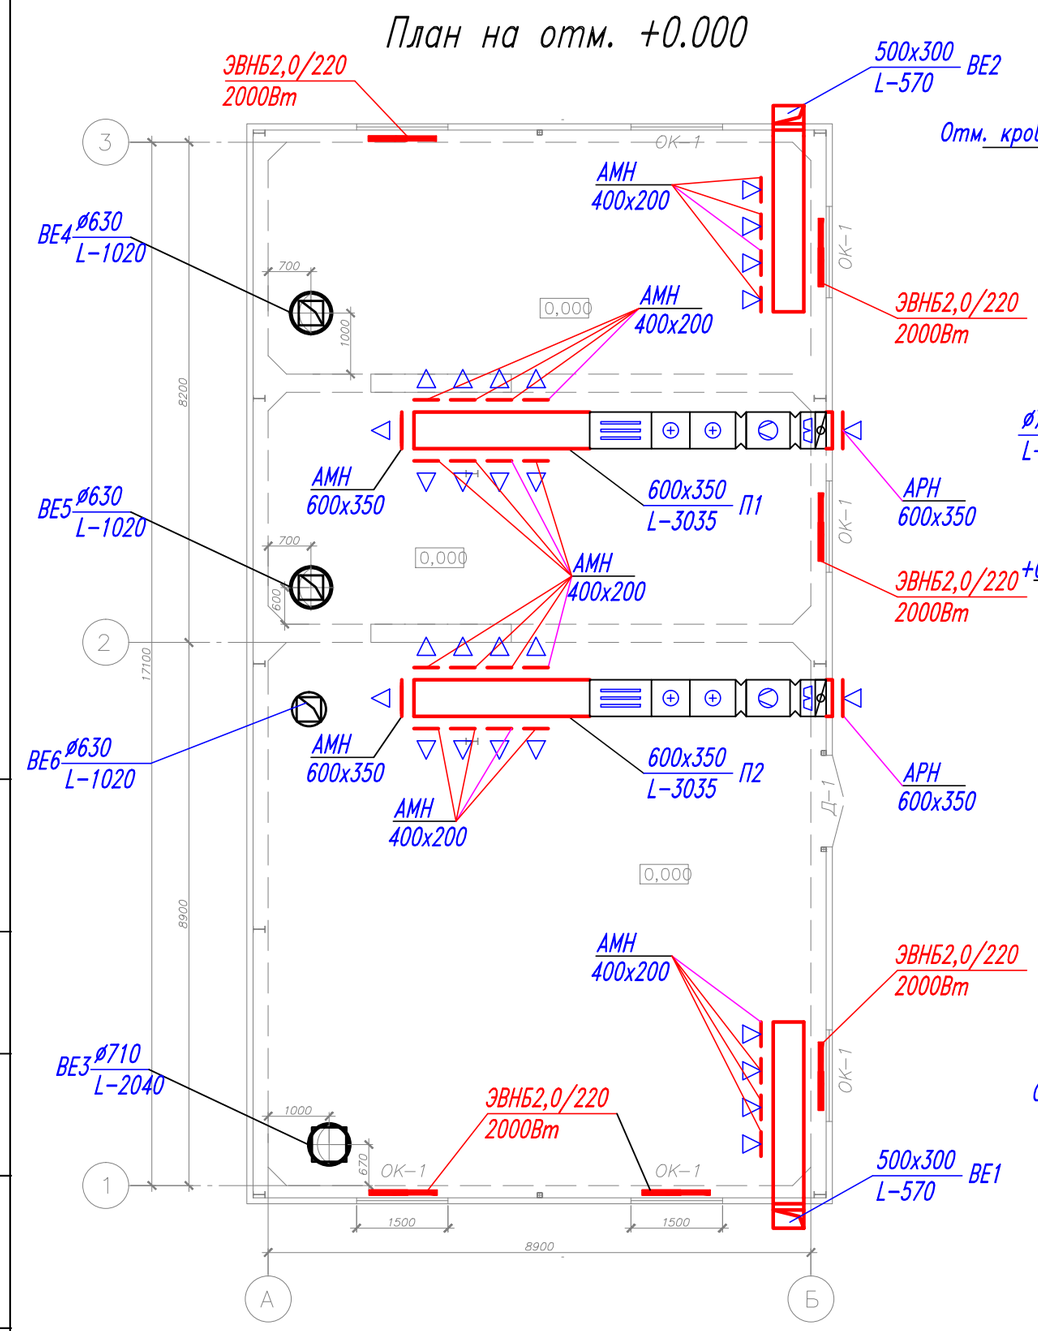

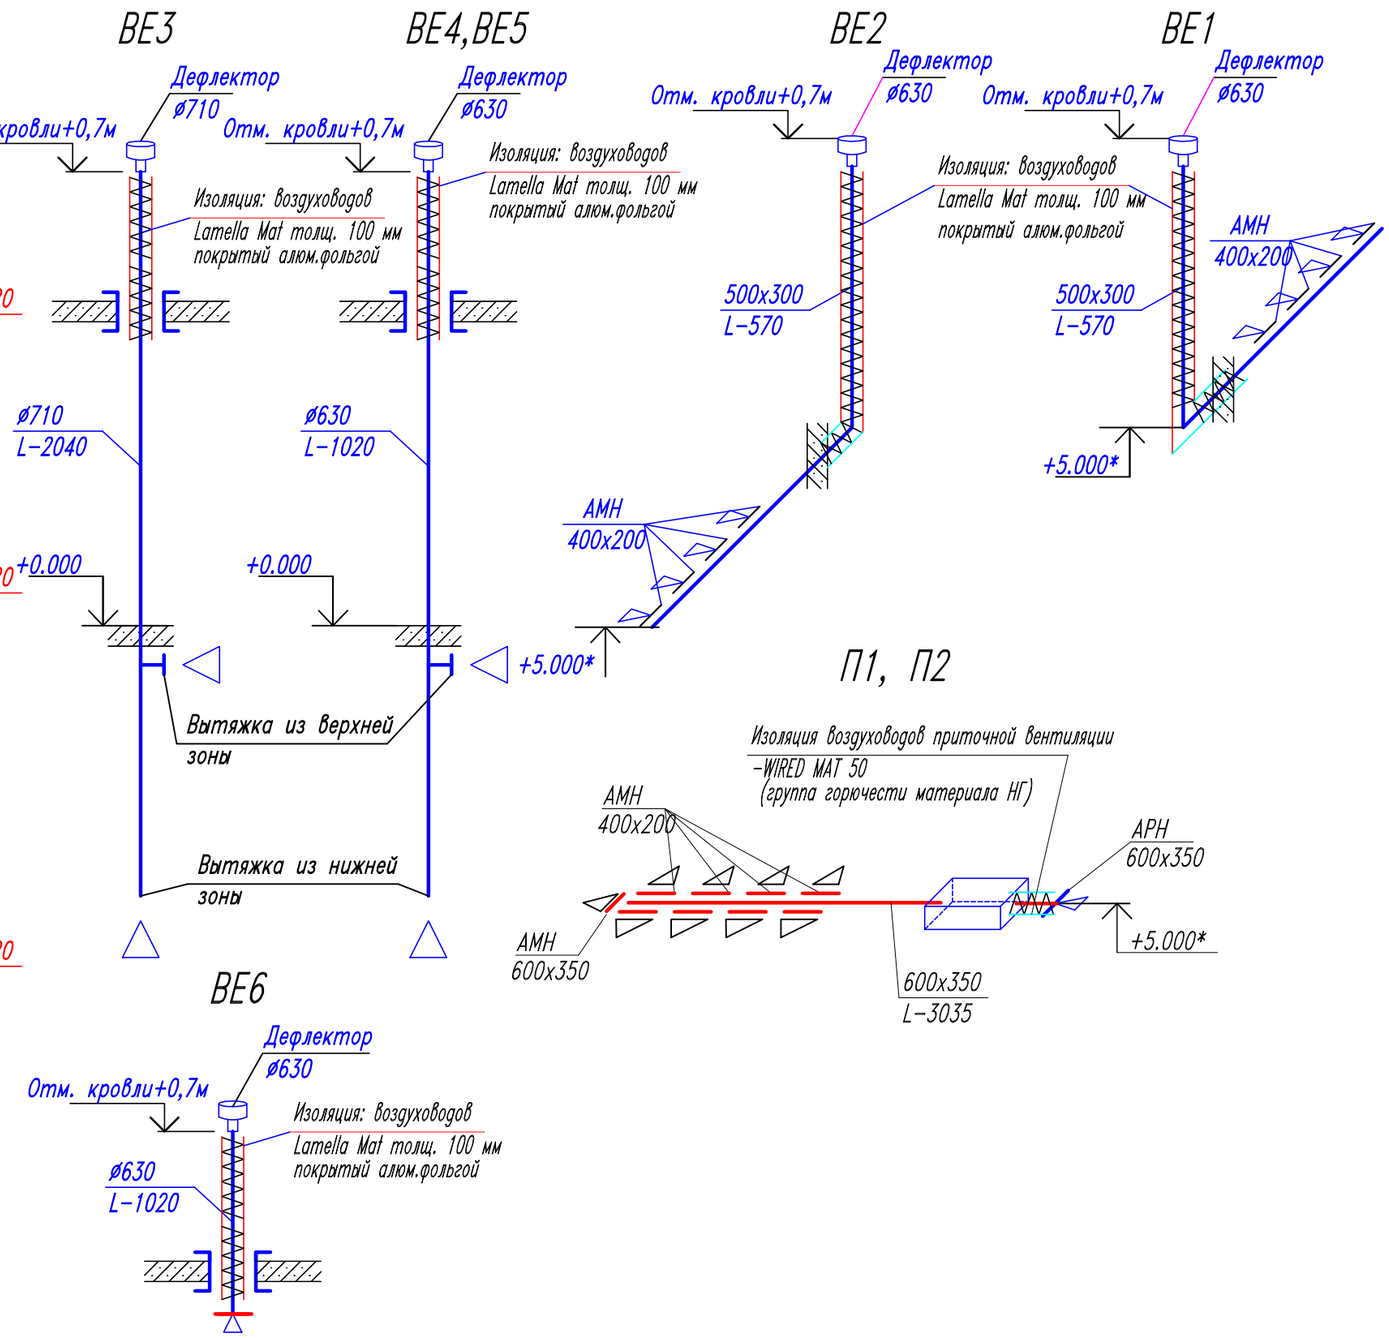

Vпомещ.=168,15x3,925=660м3

Изм.	Кол.у.	Лист	N°док.	Подпись	Дата	1Т/14-19/4-ИОС4		
						Молочно-товарный комплекс на 4600 стойло-мест		
Разраб.						Станция приема и перекачки навозных стоков	Стадия	Лист	Листов
Проверил							П	3	
Н.контроль									
ГИП						План на отм. 0.000. План кровли. Схемы систем ВЕ1,ВЕ2,П1.		

Согласовано

Взам. инв. №

Подпись и дата

Инв. № подл.

копировал: Формат А3