


ПЛАН ПОТОЛКА

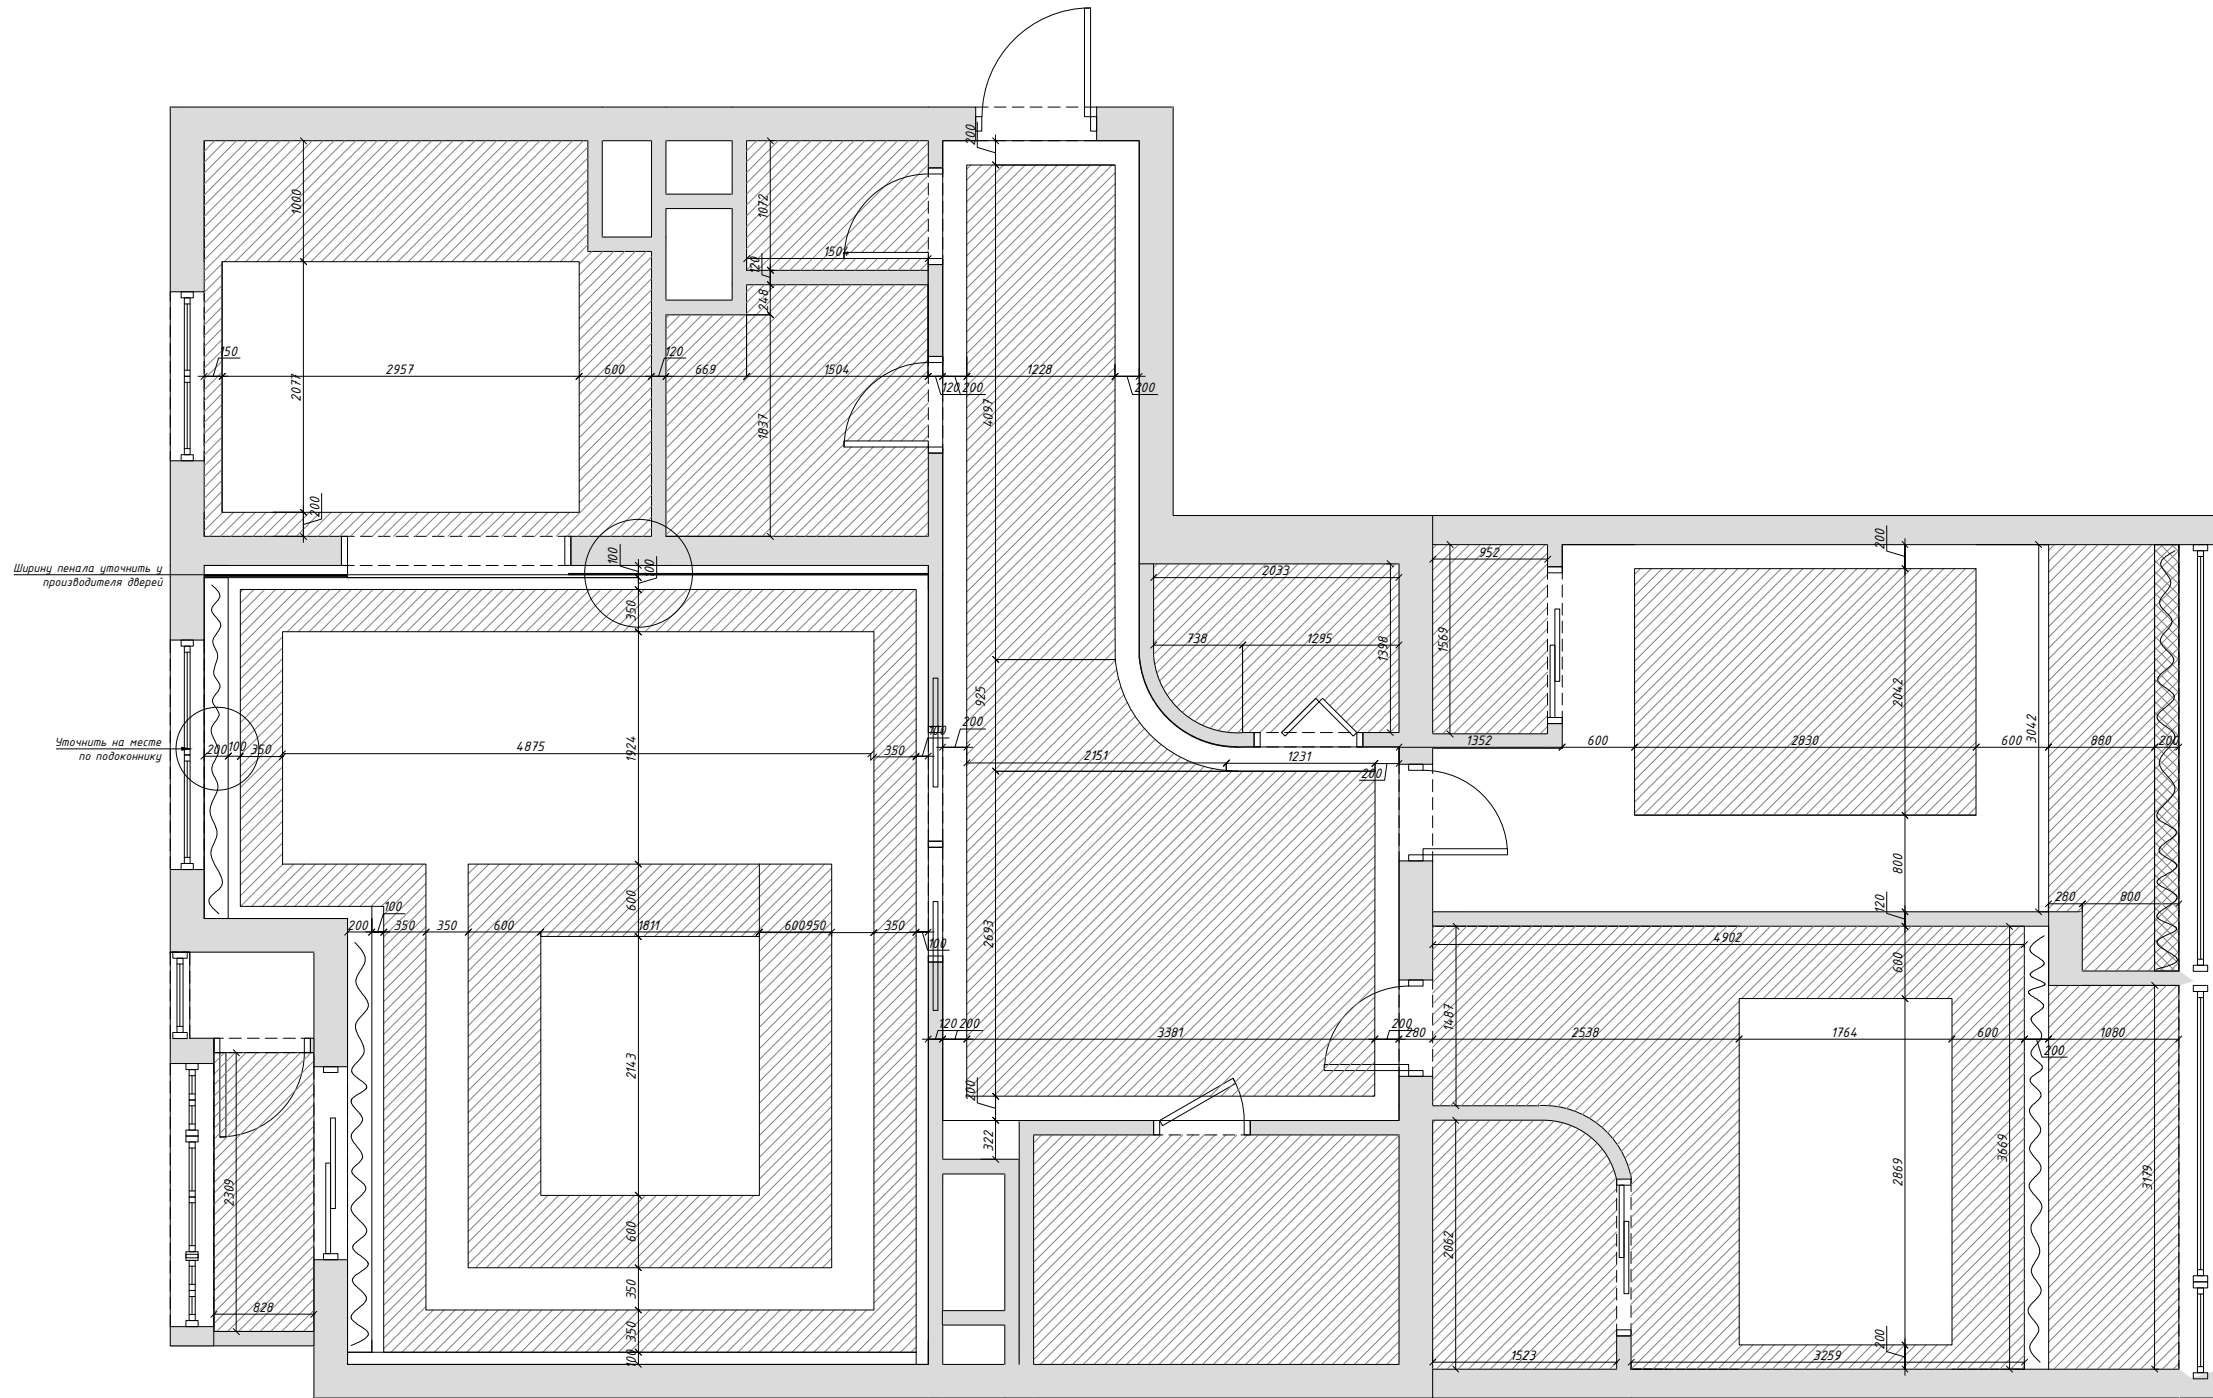

Условные обозначения

Чистовой оштукатуренный потолок

Подшивной потолок из ГКЛ. - 100мм

Изм.	Кол.уч.	Лист	№ Док.	Подпись	Дата				
ГАП						ДИЗАЙН-ПРОЕКТ	Стадия	Лист	Листов
Архитектор							ПД	10	
						План потолка М 1:50			

Согласовано

Взам. инб. N

Подп. и дата

Инб. N подл.