

Схема обвязки фанкола


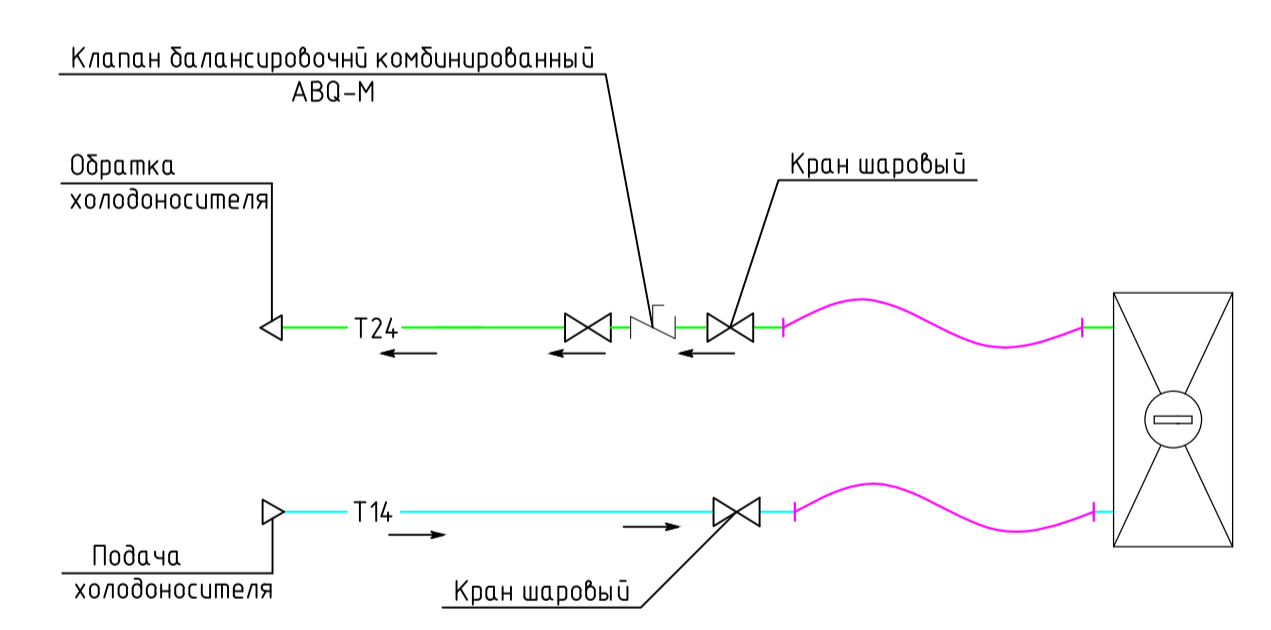


Схема обвязки охладителя приточной установки

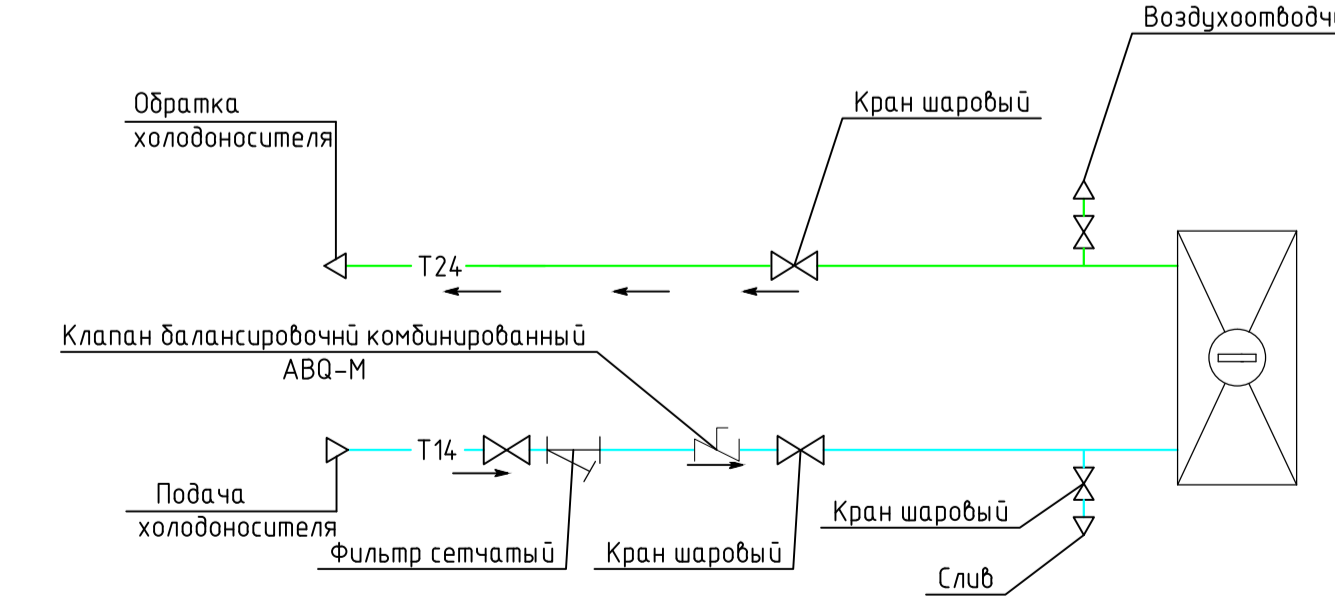

Примечание:
 1. Трубопроводы, расположенные внутри помещения покрыты изоляцией К-Flex ST 9мм
 2. Трубопроводы, расположенный снаружи на кровле здания покрыты изоляцией К-Flex AL CLAD 13мм

— — — Трубопровод в изоляции К-Flex ST 9мм
 — — — Трубопровод в изоляции К-Flex AL CLAD 13мм

						2015-03/02-П-08			
						Центр восточных районов, размещаемый в составе объекта "Жилой комплекс", состоящий из многоквартирных жилых домов средней этажности с внутренними и пространственными межэтажными перегородками и подвальной этажностью г.о. Химки Московской области, микрорайон Новозарск, в районе ул. Юрковская			
Изм.	Кол. ф.	Лист	№ док.	Подп.	Дата	Отопление, вентиляция и кондиционирование Схема системы холодоснабжения	Стадия	Лист	Листов
Разраб.							Р	10	
Провер.									
ГАП									
						ООО "ПСК-Москва"			