




План расположения стропил, подкосов, ригелей. Масштаб 1:100.

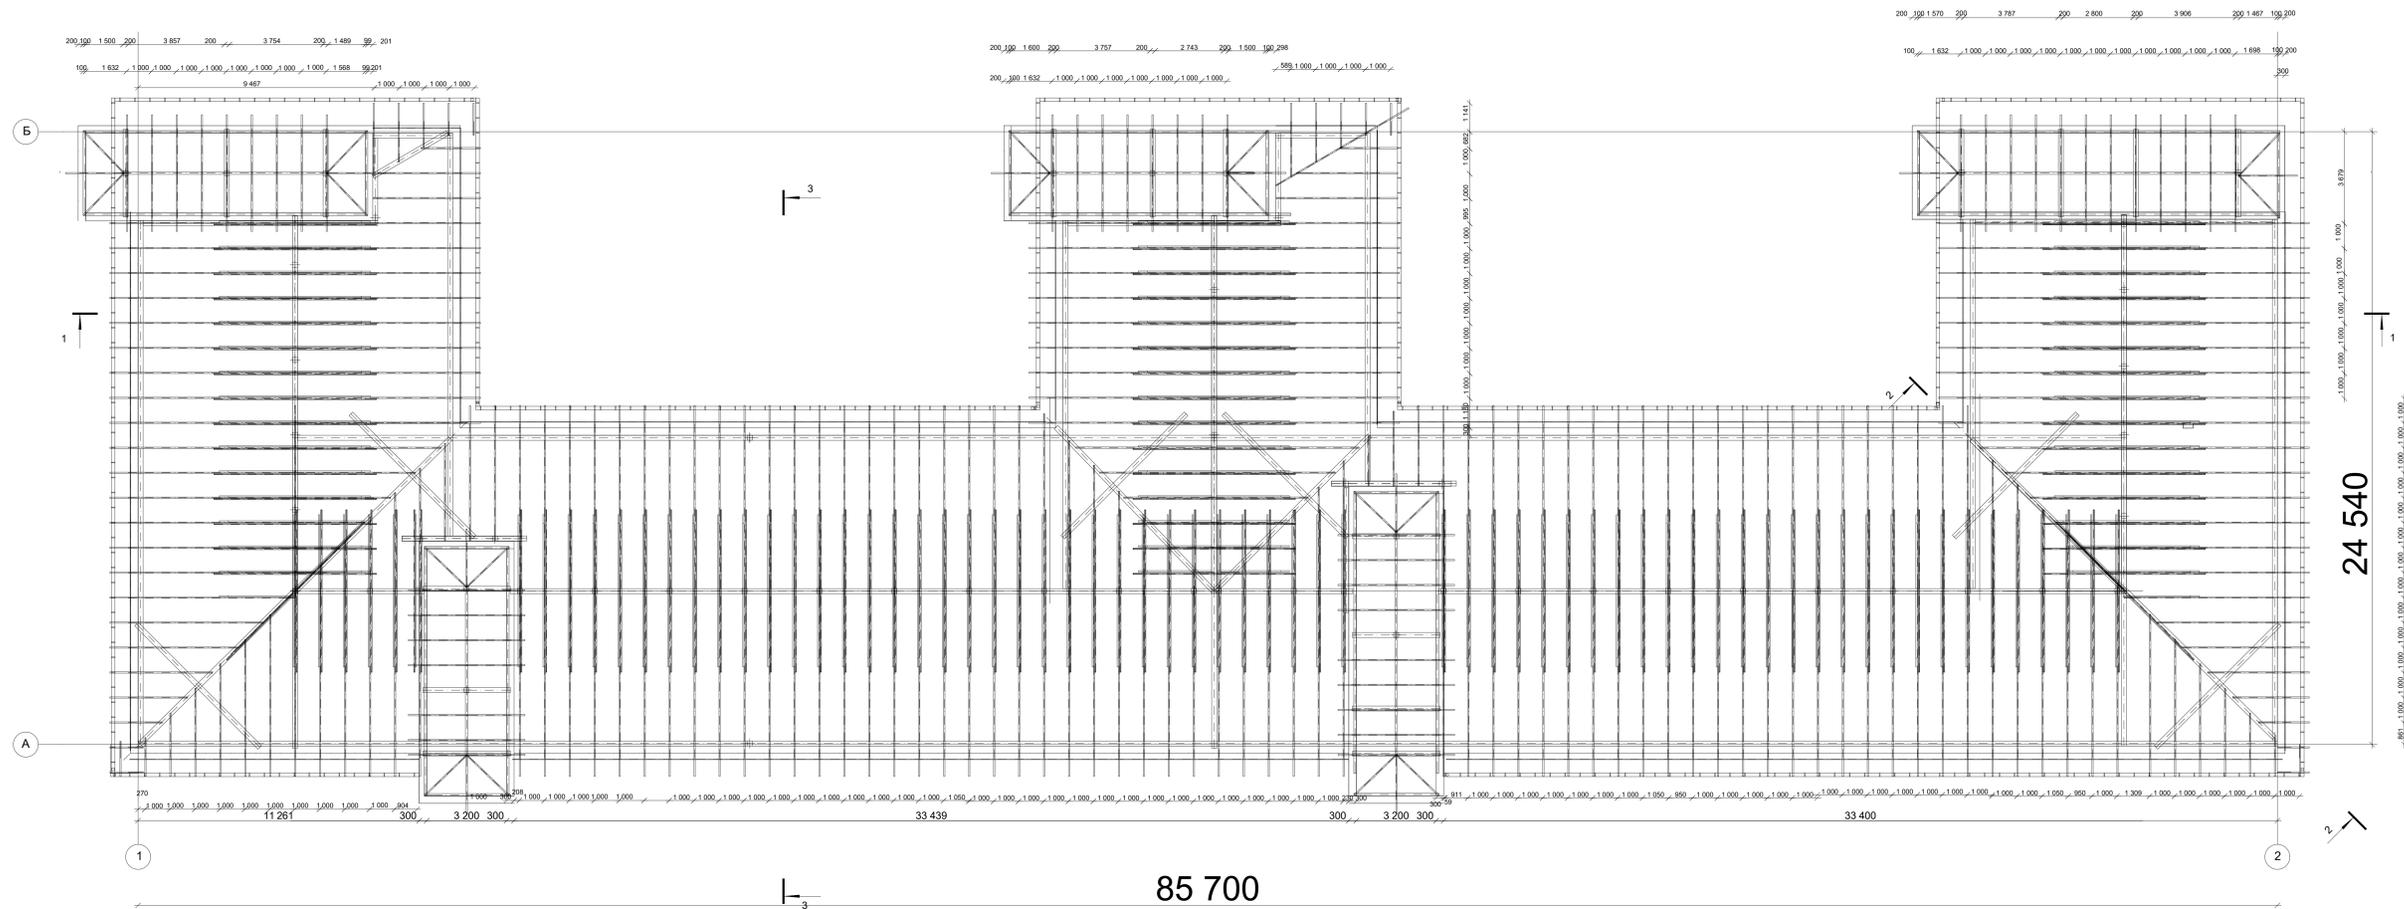

Разрез 1-1

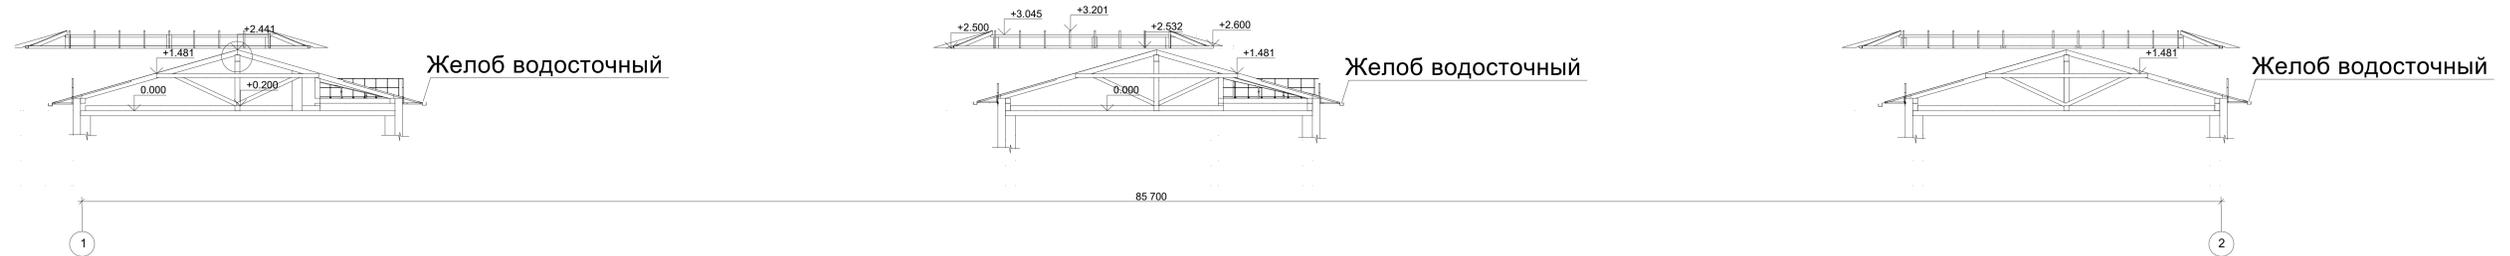

Разрез 2-2

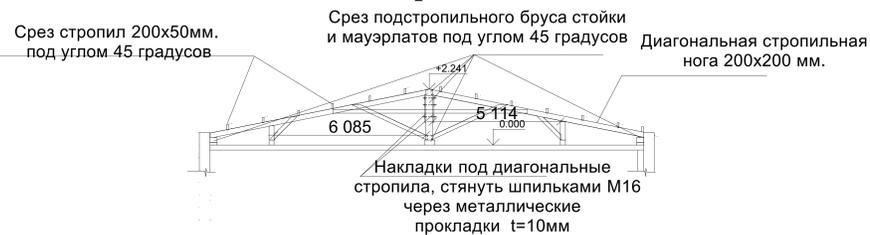

Разрез 3-3

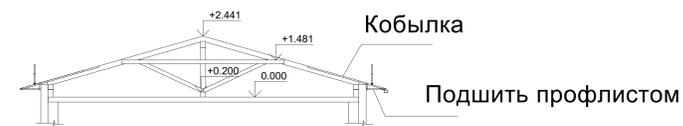


Схема устройства конькового прогона и узла опирания раскосов.



Примечание: Все места соприкосновения деревянных опорных элементов и конструкций стен и перекрытий, изолировать прокладкой рубероида.

		2015.07.07-АС	
ГАП	Обгольц А.В. 09.15	МБУЗ Городская поликлиника № 25 г. Краснодар	
Нач. отд.		Капитальный ремонт кровли	Стдия Лист Листов
Гл. спец.		МБУЗ Городская поликлиника № 25	р 3 6
Рук. гр.		Проектная организация: ИП Обгольц А. В., г. Краснодар	
Проверит		План расположения стропил, подкосов, ригелей.	
Проектировал			
Н. контр.			