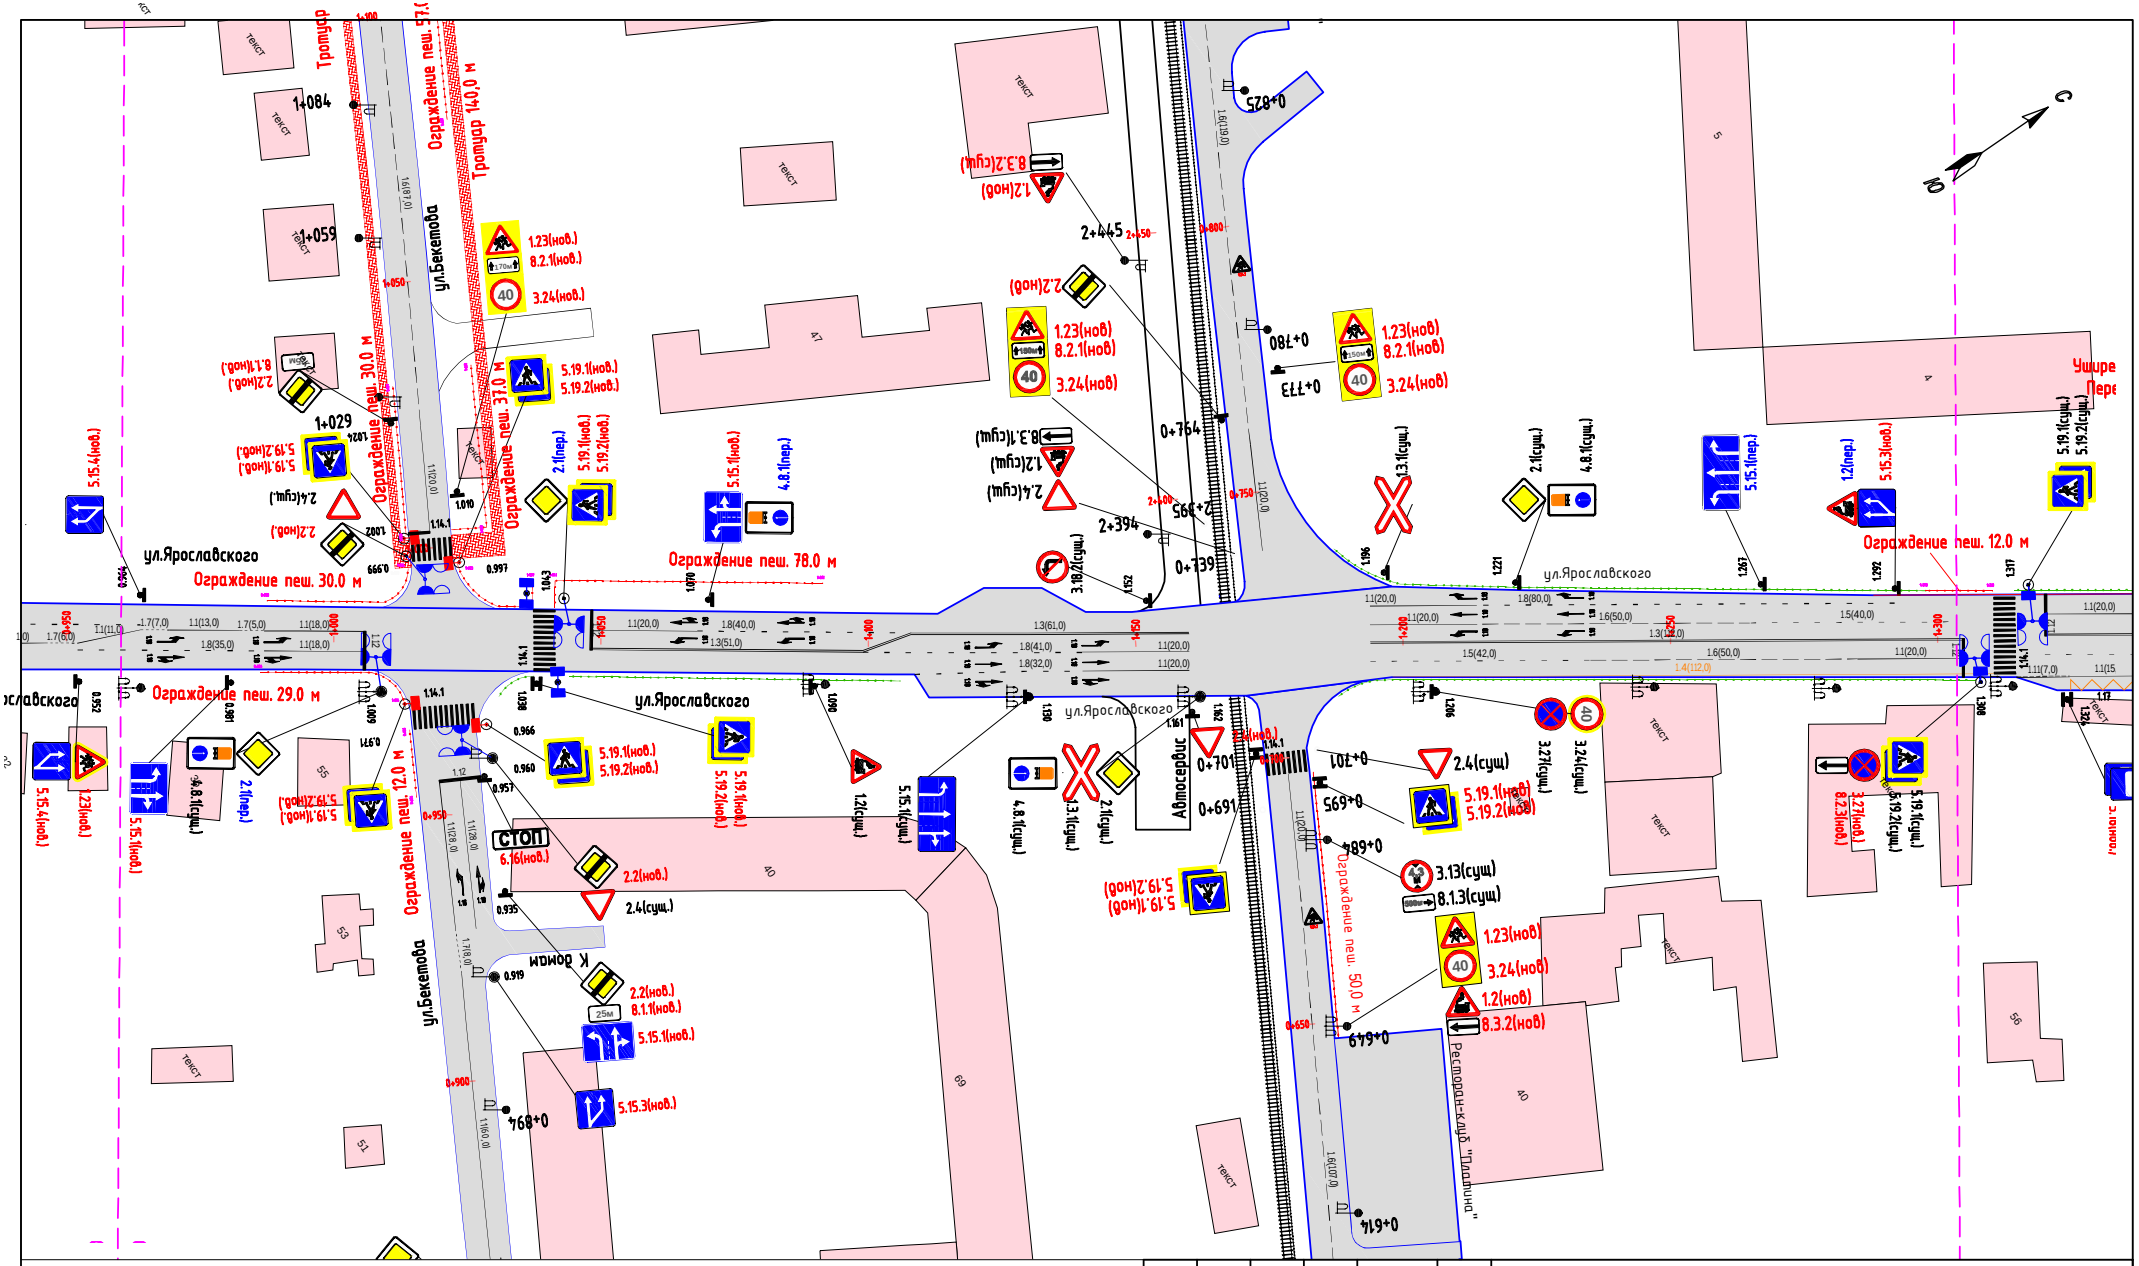

Примечание:

- Существующий транспортный светофор
- Проектируемый транспортный светофор
- Существующий пешеходный светофор
- Проектируемый пешеходный светофор
- Пешеходное ограждение
- Дорожное ограждение

2.1(суш) - Фактически установленный дорожный знак
2.1(нов) - Проектируемый дорожный знак
2.1(пер) - Перемещаемый дорожный знак

1.1(20,0) - Номер разметки (протяженность)
- Стойка знака
- Опора освещения с 1 светильником
- Опора освещения с несколькими светильниками

Изм.	Кол. уч	Лист	№ док	Подп.	Дата
Разработал					
Проверил					

Стадия	Лист	Листов
П	4	6

км 0+960 - км 1+303