


Инв.№ подл.	Подпись и дата	Взам.инв. №	Согласовано

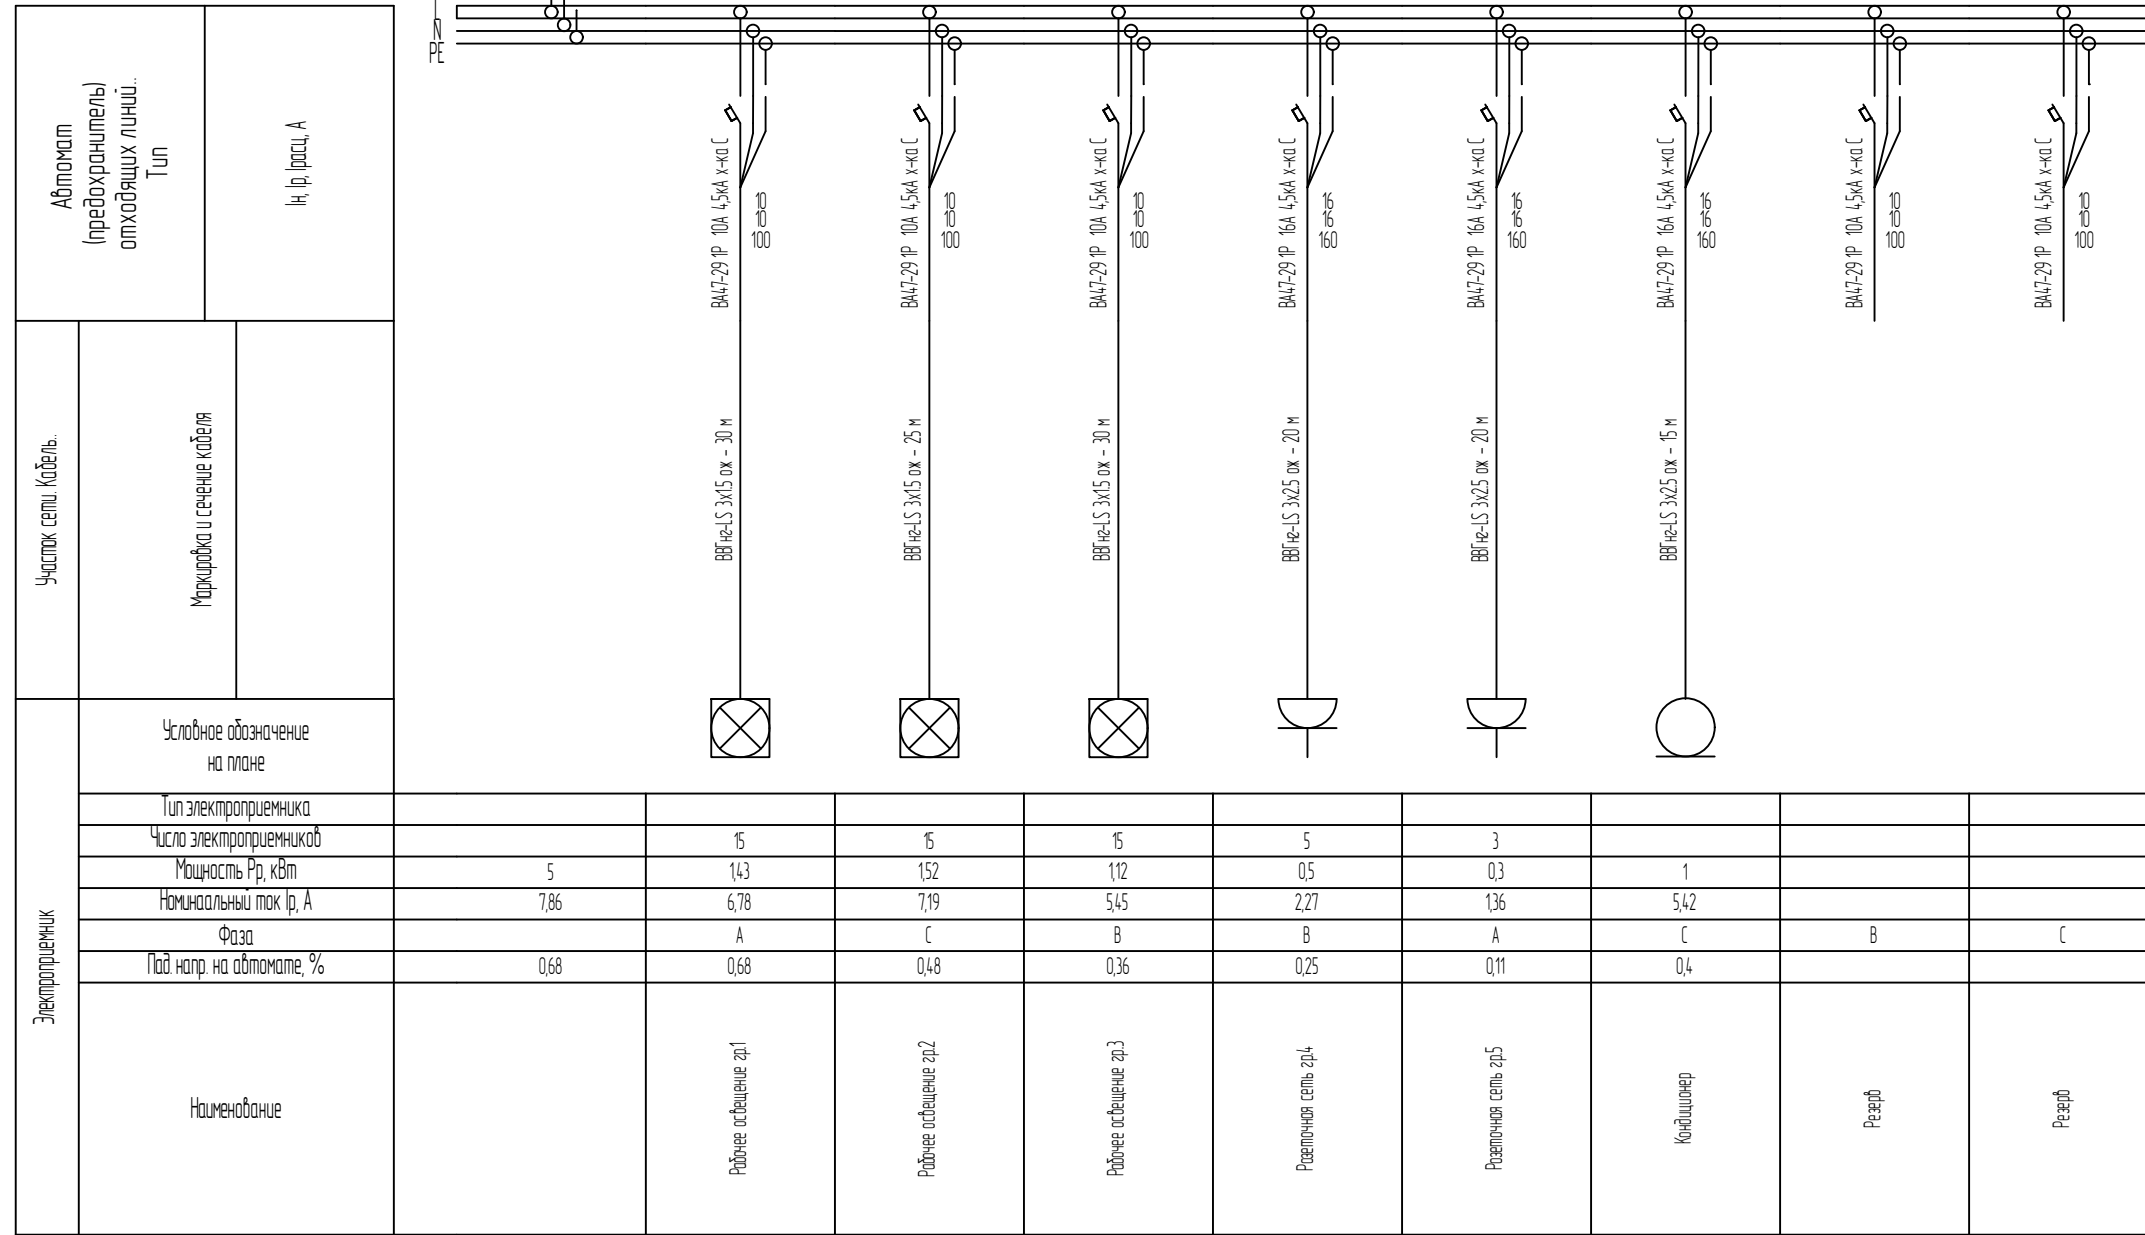

						30-06-16 ЭС		
						г. Санкт-Петербург, пл. Александра Невского, д.2 ТРК "Москва"		
Изм.	Кол.уч.	Лист	Н док.	Подпись	Дата			
Разработал		Сметанко				Электроснабжение торговой секции «Стиль Дега»		
						Стадия	Лист	Листов
						РП	2	
Н. контролер						Однoliniейная схема ГЩВУ		
						ООО "ЭЭС"		