


Оператор  
Телефон  
Факс  
Электронная почта

**Наружная сцена 1 / Светильники (план расположения)**

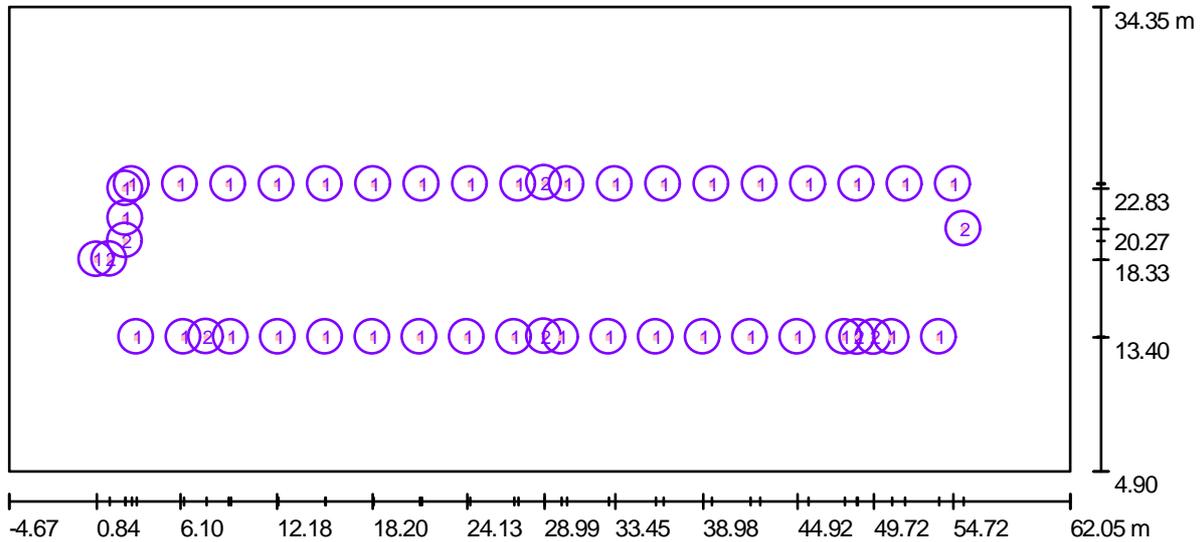


Масштаб 1 : 478

**Ведомость светильников**

№	Шт.	Обозначение
1	39	LEDEL L-banner NEW 24/3624/40/Г30/OS Для свещения придомовых территорий частных и многоквартирны домов и т.д.
2	8	Lighting Technologies DLC 113


Оператор  
Телефон  
Факс  
Электронная почта

**Наружная сцена 1 / 3D - визуализация**

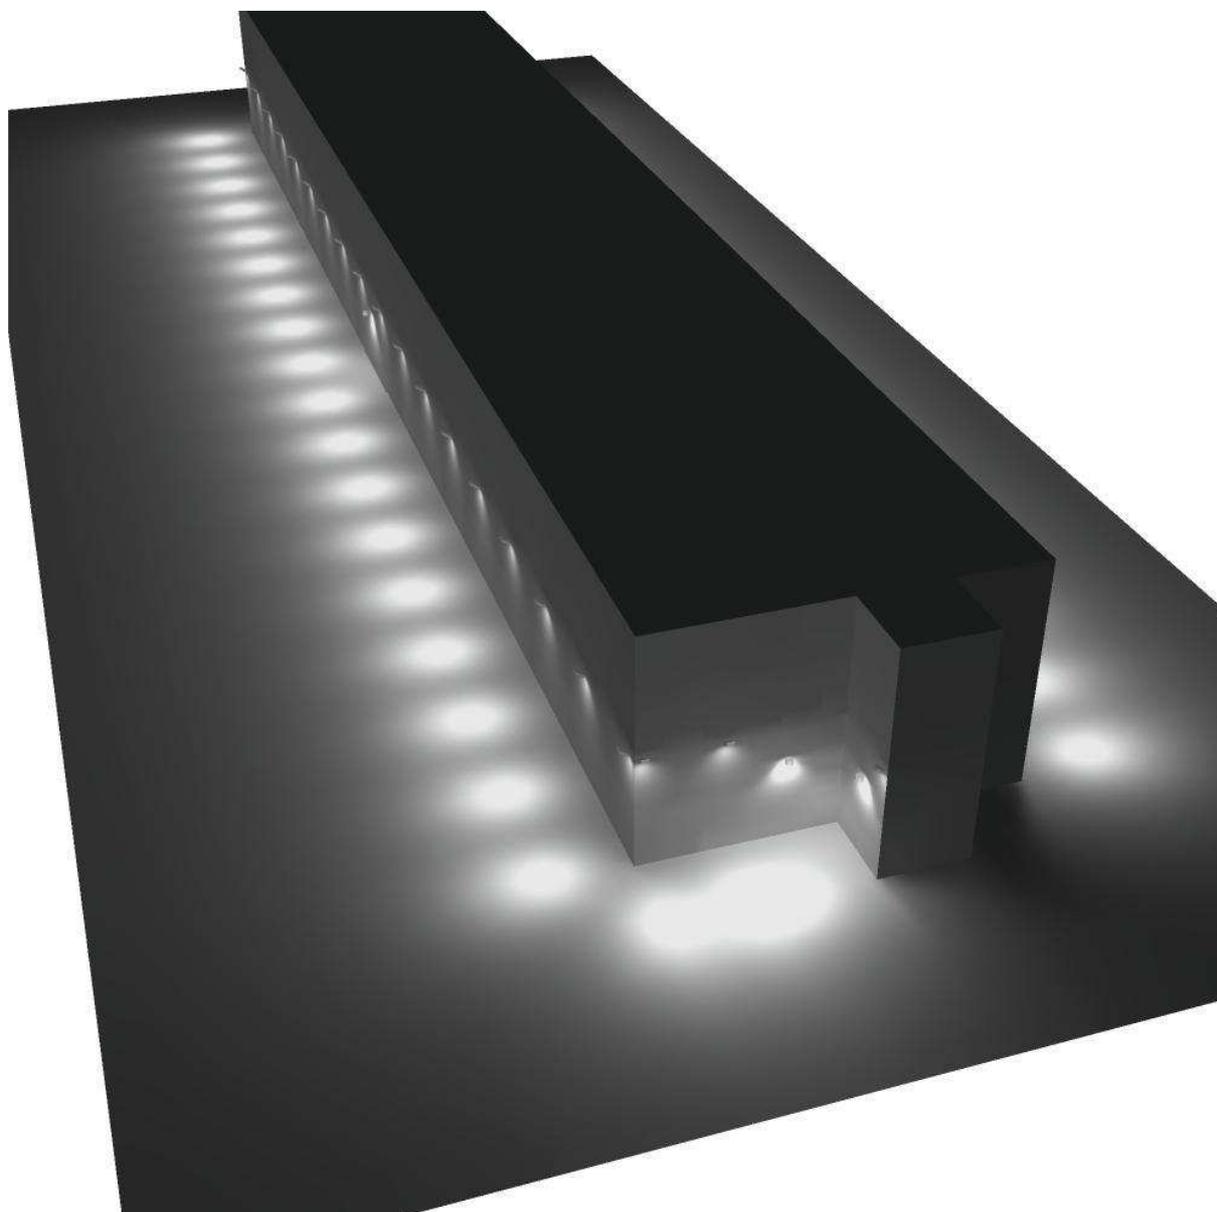

Оператор  
Телефон  
Факс  
Электронная почта

Наружная сцена 1 / Фиктивные цвета - визуализация

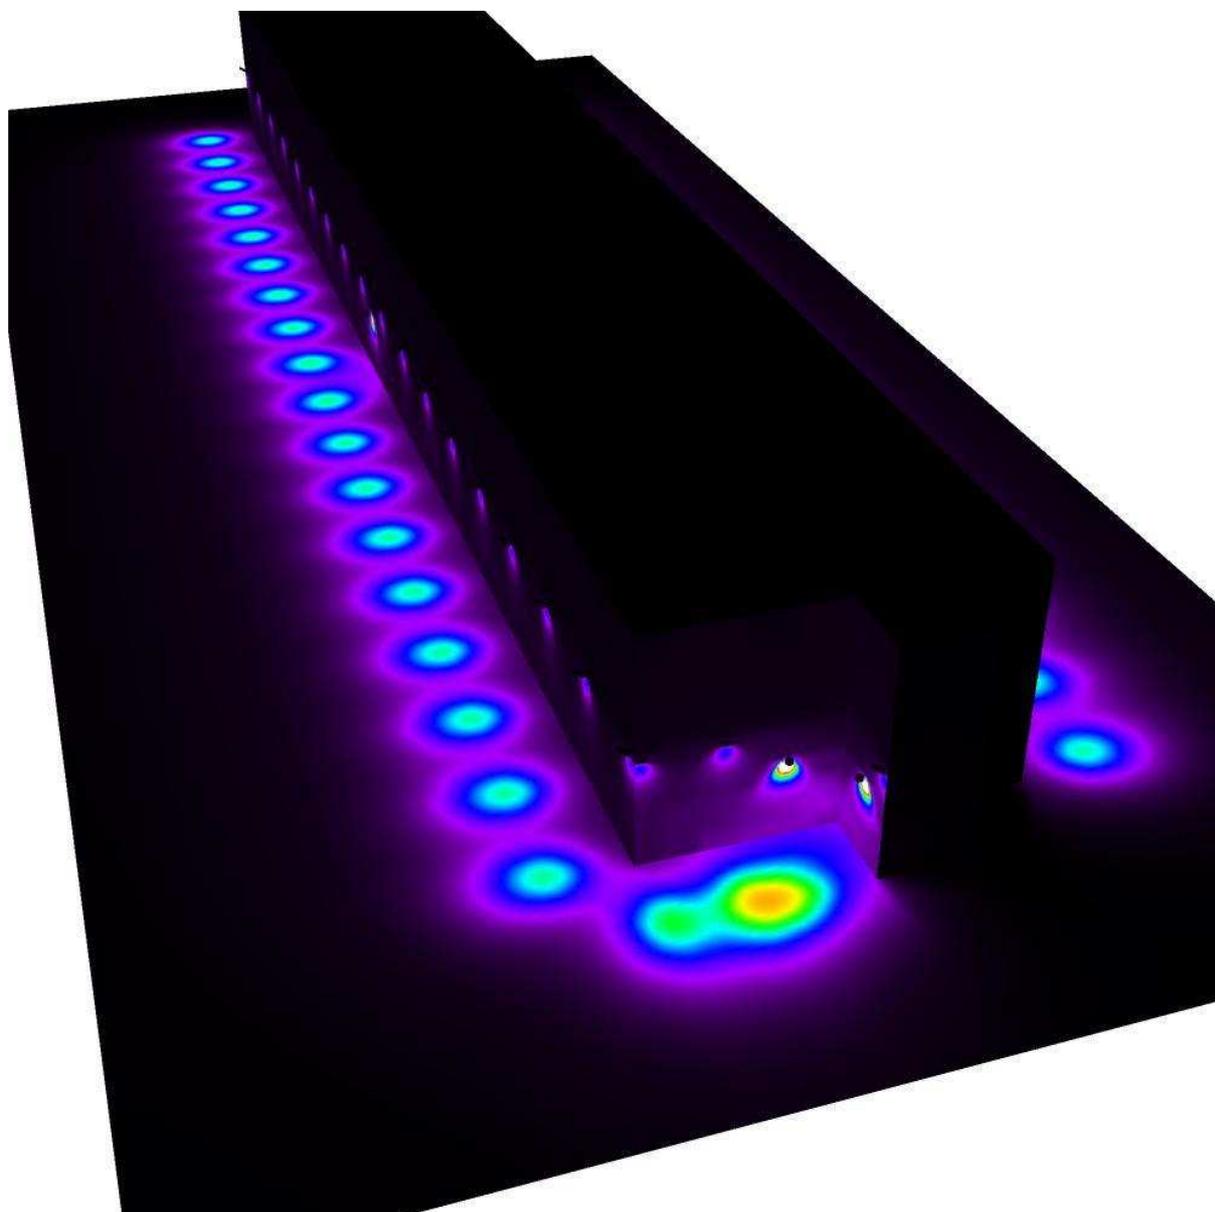


0      62.50      125      187.50      250      312.50      375      437.50      500

lx

Оператор  
Телефон  
Факс  
Электронная почта

Наружная сцена 1 / Земля / Поверхность 1 / Изолинии (E)

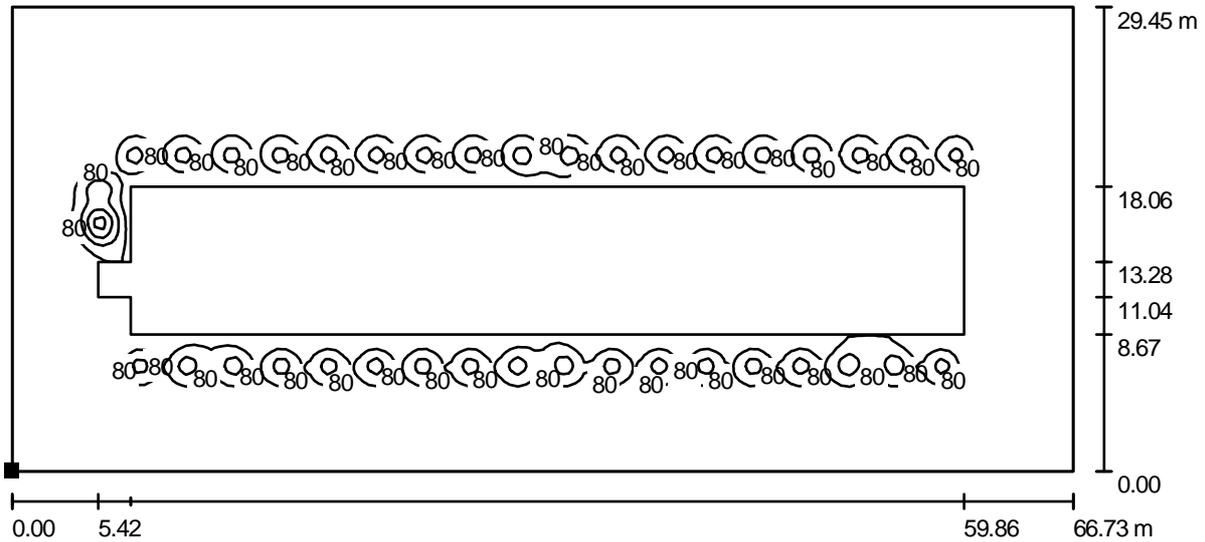

Значения в Lux, Масштаб 1 : 478

Расположение поверхности  
снаружи:  
Выделенная точка:  
(-4.671 m, 4.902 m, 0.000 m)




Растр: 128 x 128 Точки

$E_{cp}$ [lx]	$E_{min}$ [lx]	$E_{max}$ [lx]	$E_{min} / E_{cp}$	$E_{min} / E_{max}$
30	0.07	380	0.002	0.000

Оператор  
Телефон  
Факс  
Электронная почта

**Наружная сцена 1 / Земля / Поверхность 1 / График значений (E)**

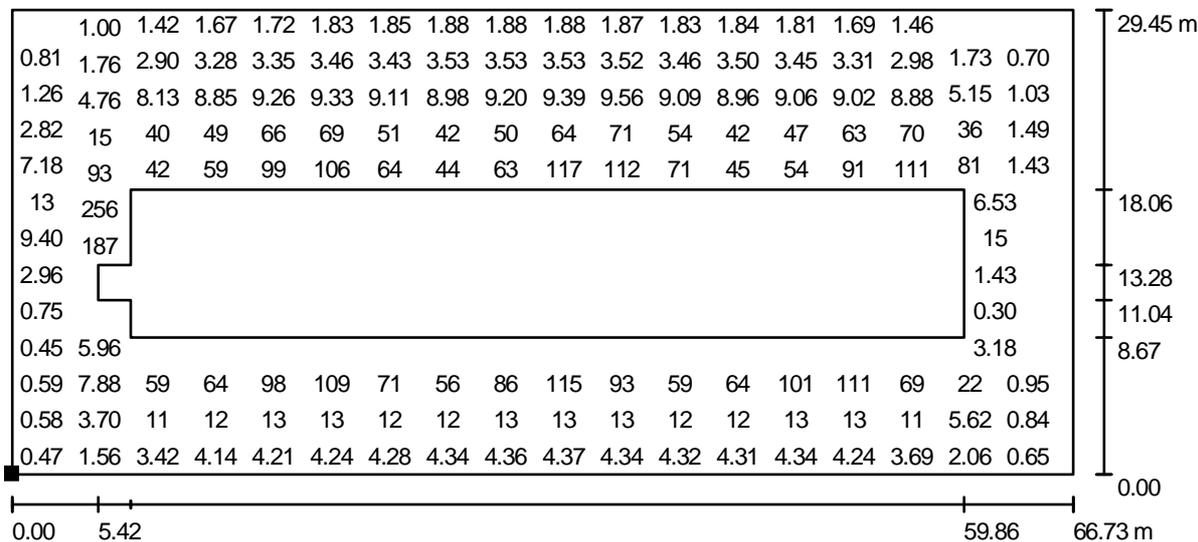

Значения в Lux, Масштаб 1 : 478

Не все расчетные данные могут быть представлены.

Расположение поверхности  
снаружи:  
Выделенная точка:  
(-4.671 m, 4.902 m, 0.000 m)



Растр: 128 x 128 Точки

$E_{cp}$ [lx]	$E_{min}$ [lx]	$E_{max}$ [lx]	$E_{min} / E_{cp}$	$E_{min} / E_{max}$
30	0.07	380	0.002	0.000