




Инв. № подл.	Подп. и дата	Взам. инв. №			

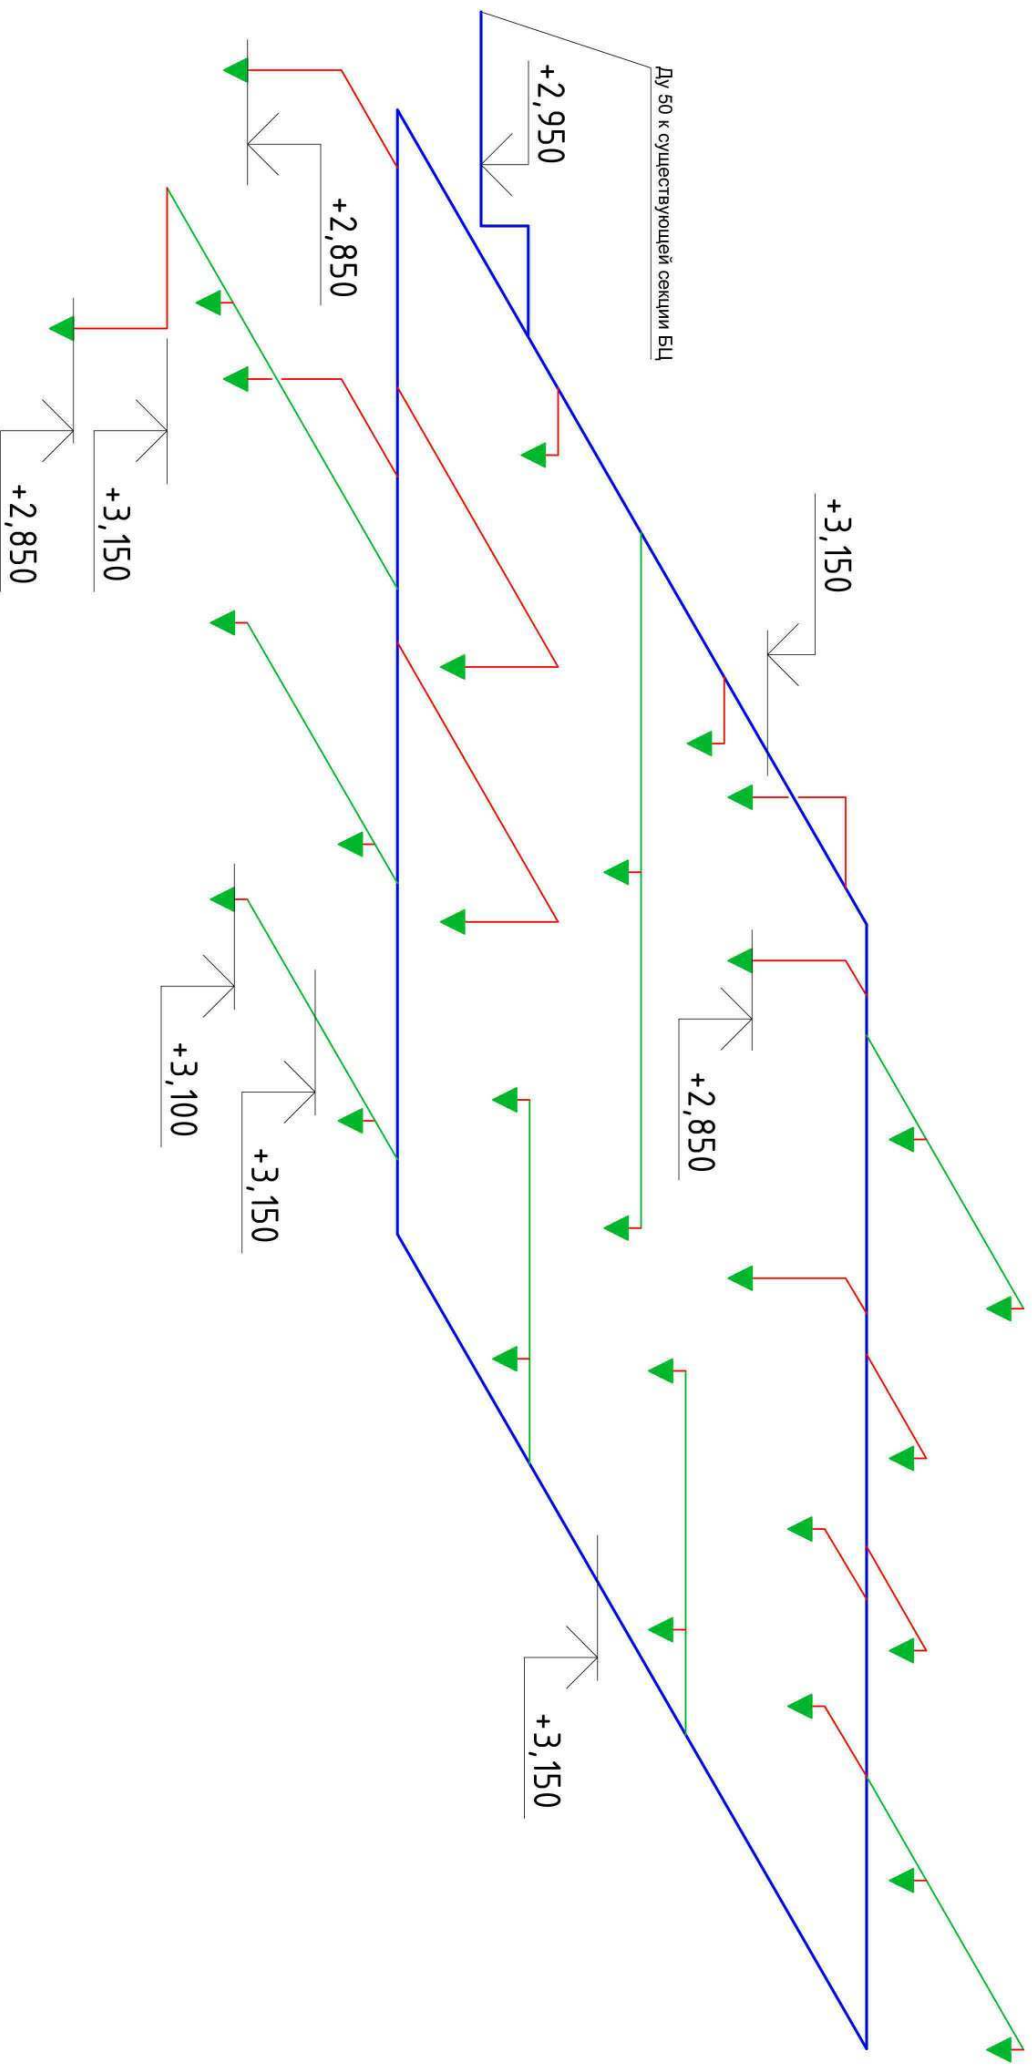

- Условные обозначения:
- ▲ - ороситель спринклерный в аксиометрии;
  - (blue) - питающие трубопроводы Ду 50;
  - (green) - распределительные трубопроводы Ду 25;
  - (red) - гибкие распределительные трубопроводы Ду 25.

Изм.	Кол.	Лист	№ док.	Подпись	Дата
Разработал					
Проверил					
Т.контр.					
Н.контр.					
Утвердил					

Система автоматического водного пожаротушения, аксиометрическая схема		
Стадия	Лист	Листов
РД	3	

Позиция	Наименование и техническая характеристика	Тип, марка, обозначение документа, опросного листа	Код оборудования изделия, материала	Завод-изготовитель	Единица измерения	Количество	Масса единицы, кг	Примечание
1	2	3	4	5	6	7	8	9
1	Ороситель спринклерный общего назначения, К80, t=68°C, модель RFII	TY3551		TYCO	шт.	29		
2	Ороситель спринклерный общего назначения, К80, t=68°C, модель RFII (резерв)	TY3551		TYCO	шт.	3		
3	Силиконовое кольцо для герметизации от воздуха и пыли			TYCO	шт.	29		
4	Труба стальная электросварная прямошовная, Ø57x3,0; Ду 50	ГОСТ 10704-91			м	50		
5	Труба стальная водогазопроводная, Ø33,5x3,2; Ду 25	ГОСТ 3262-75			м	40		
6	Труба гофрированная, нержавеющей сталь, Ду 25	25A		KOFULSO	м	40		
7	Муфта "труба-труба", Ду 25*25 мм	BU25		KOFULSO	шт.	29		
8	Муфта "труба-наружная резьба", Ду 25 мм* 1"	BC25		KOFULSO	шт.	58		
9	Муфта с уменьшением "труба-труба", Ду 25*15 мм	BRS25*15		KOFULSO	шт.	29		
10	Зажим для крепления пож. фитинга (к подвесному потолку), Ду 15	Z15		KOFULSO	шт.	29		
11	Тройник стальной равнопроходной под приварку, Ду 50	ГОСТ 17376-01			шт.	1		
12	Отвод стальной под приварку 90°, Ду 50	ГОСТ 17375-2001			шт.	6		
13	Хомут сантехнический с гайкой, 2"	933DN62		"METALVIS", Чехия	шт.	13		
14	Хомут сантехнический с гайкой, 1"	933DN25		"METALVIS", Чехия	шт.	16		
15	Шпилька M10x2000	5Z10-2L2		"METALVIS", Чехия	шт.	4		
16	Гайка M10	6010-2		"METALVIS", Чехия	шт.	29		
17	Шайба M10	7010-2		"METALVIS", Чехия	шт.	29		
18	Дюбель EТНD-стальной распорный M10, 12x40	92E510		"METALVIS", Чехия	шт.	29		
19	Лен технический				кг	0.5		
20	Грунтовка для трубопроводов (1 слой)	ГФ-0121			кг	5		
21	Краска для трубопроводов (2 слоя)	ПФ-115			кг	10		

Согласовано

Изм. № ор. Попл. и дата Зам. инв. №

Изм.	Колуч.	Лист	№ док.	Подпись	Дата				
Разработ.									Стадия
Проверил									Лист
Т. контр.									Листов
									РД
									1
Н. контр.									
Утвердил									
						Система автоматического водяного пожаротушения. Спецификация оборудования, изделий и материалов			