









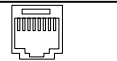

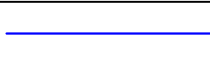
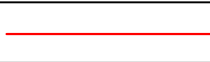
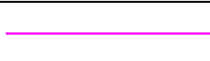


## Таблица условных графических обозначений

Обозначение	Наименование
	Сервер СВН IBM X3650M3
	Автоматизированное рабочее место оператора
	Патч-панель 19", 1U, 24 портов RJ-45, категория 5е, Dual IDC
	Коммутатор Cisco Catalyst 2960
	Коммутационный шкаф
	PoE инжектор
	Видеокамера уличная DS-2CD2032-I
	Видеокамера уличная DS-2CD2132-I
	Блок электропитания для PoE инжекторов
	Блок бесперебойного электропитания
	Телекоммуникационный разъем RJ-45
	Патч-корд UTP, Cat.5е, 1 м, серый
	Сеть СВН UTP4-C5E-SOLID
	Сеть электропитания 12В ВВГнг-LS 3x1,5
	Сеть электропитания 220В ВВГнг-LS 3x1,5

Взам. инв. №

Подп. и дата

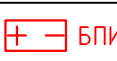Инв. № подл.

Изм.

Кол. уч.

Лист

№ док.


Подп.

Дата

Лист

1.2



Инв. № подл.	Подп. и дата	Взам. инв. №			

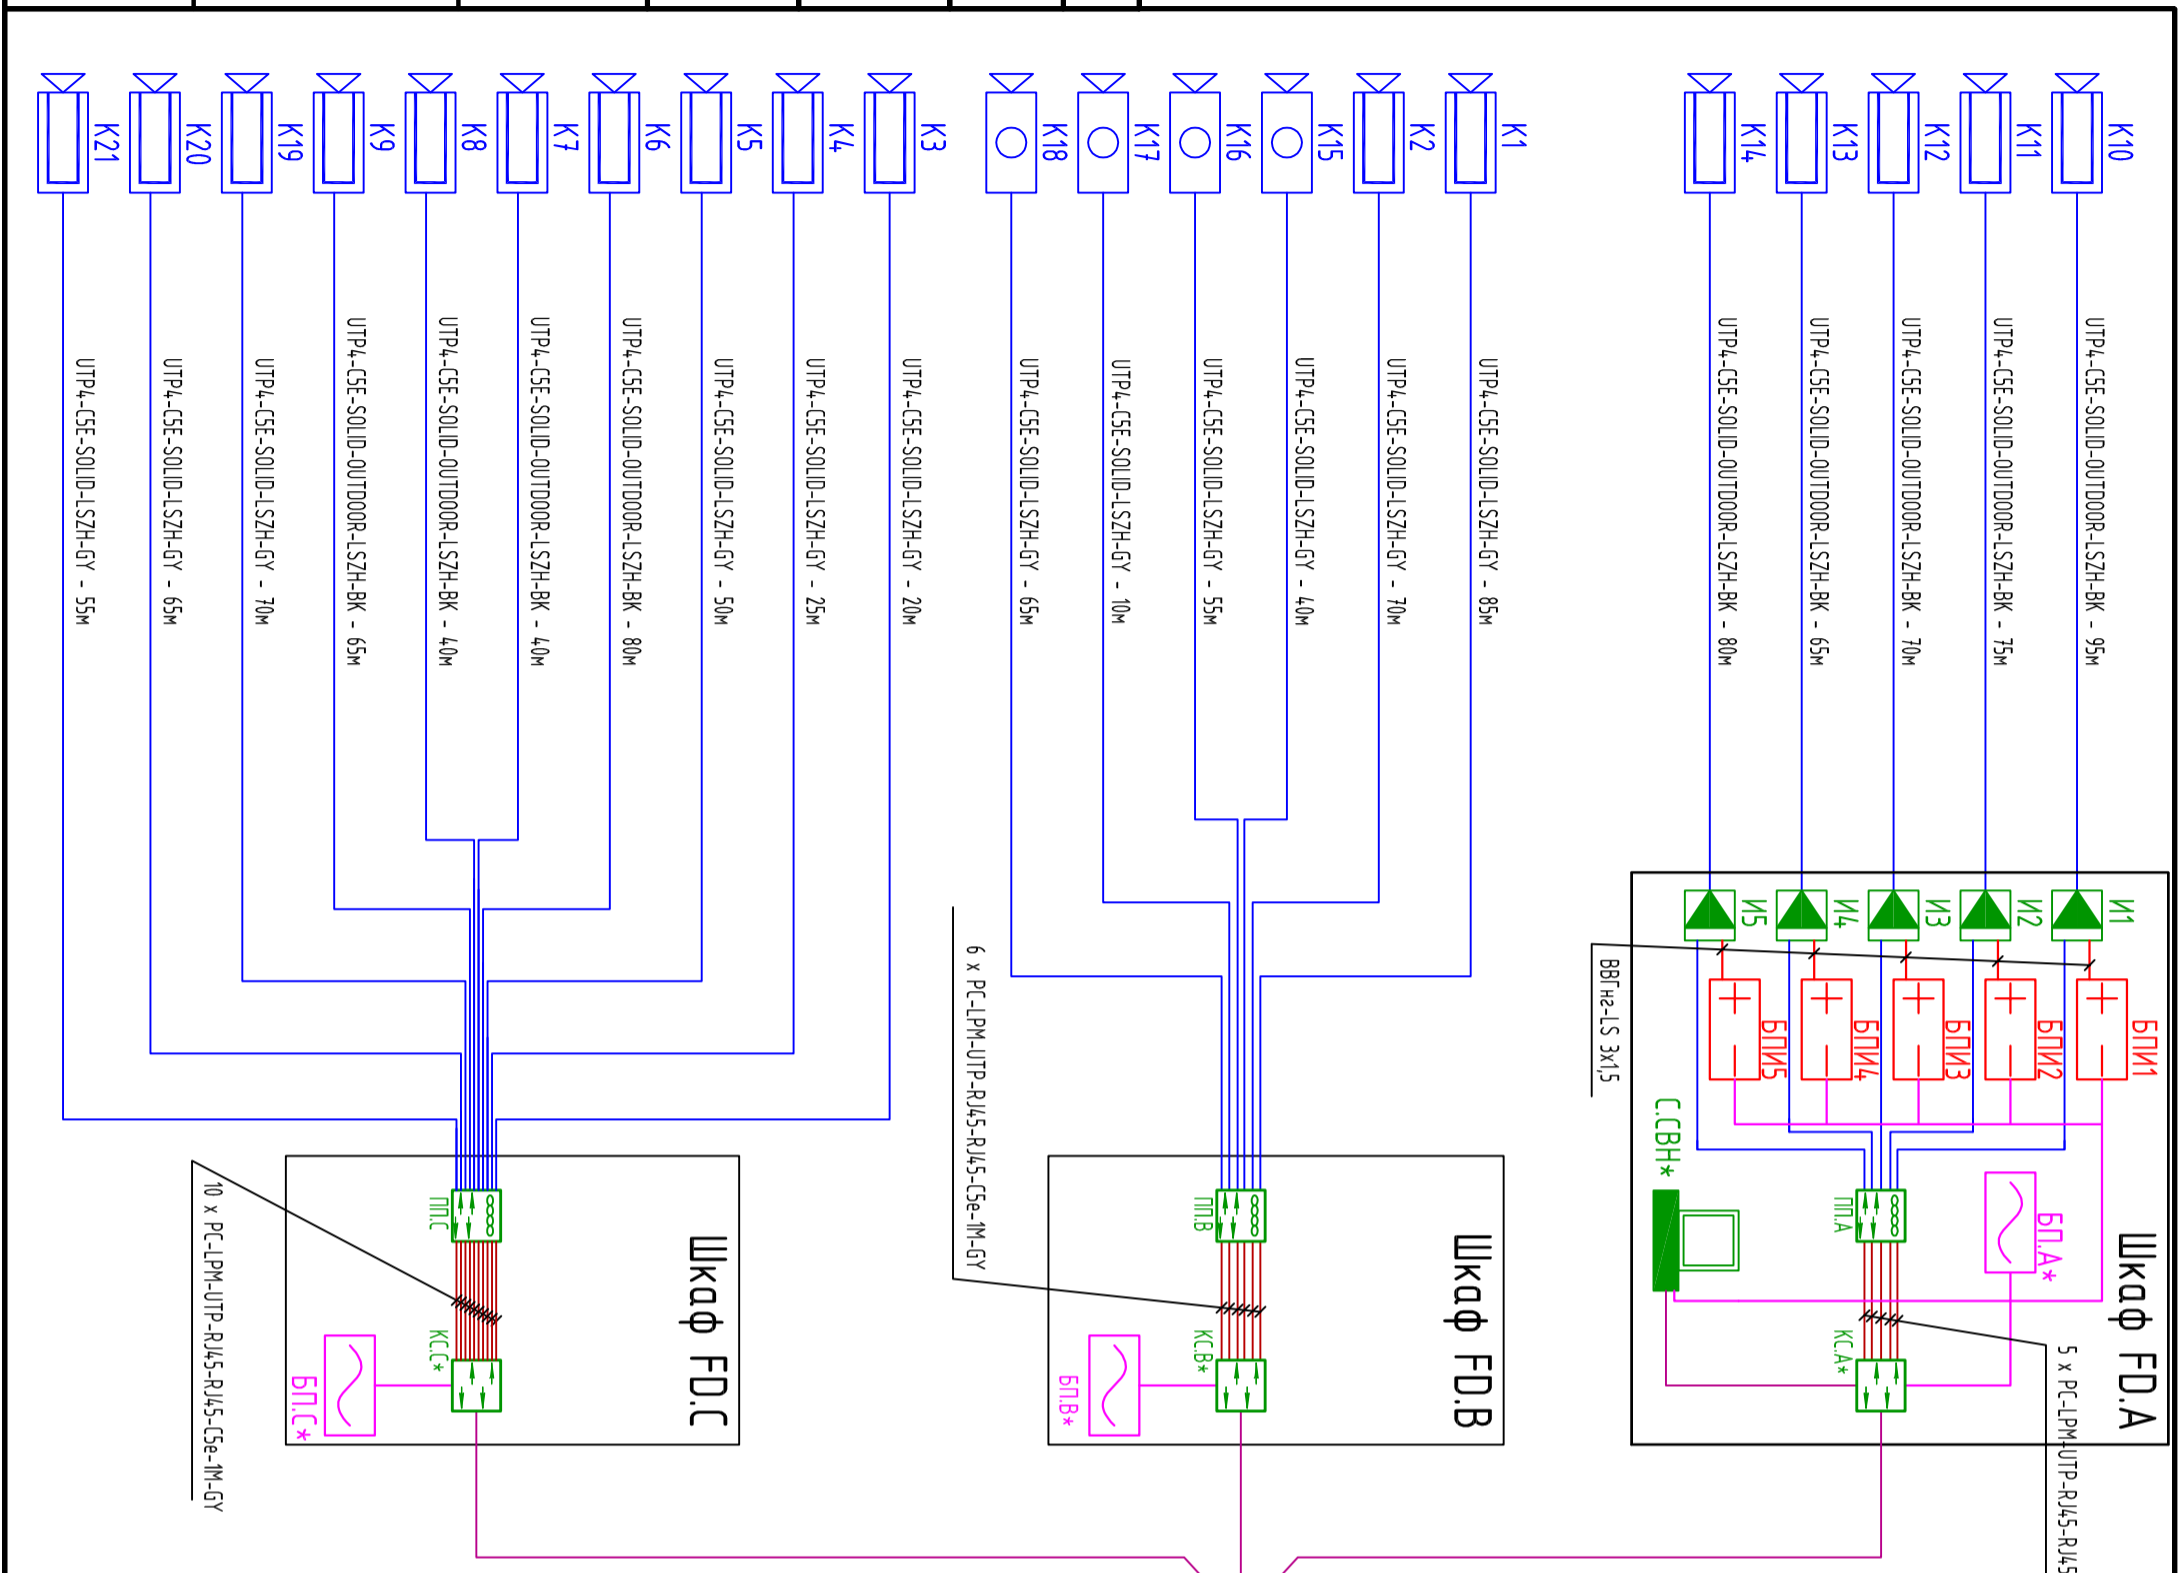


\* - предоставляем Заказчик

Изм.	Кол. уч.	Лист	№ док.	Подп.	Дата	Система видеонаблюдения	Страница	Лист	Листов
	Разраб.	Проверил	ГИП				Н. контроль	РД	2
Схема структурная									

Инв. № подл.	Подп. и дата	Взам. инв. №			

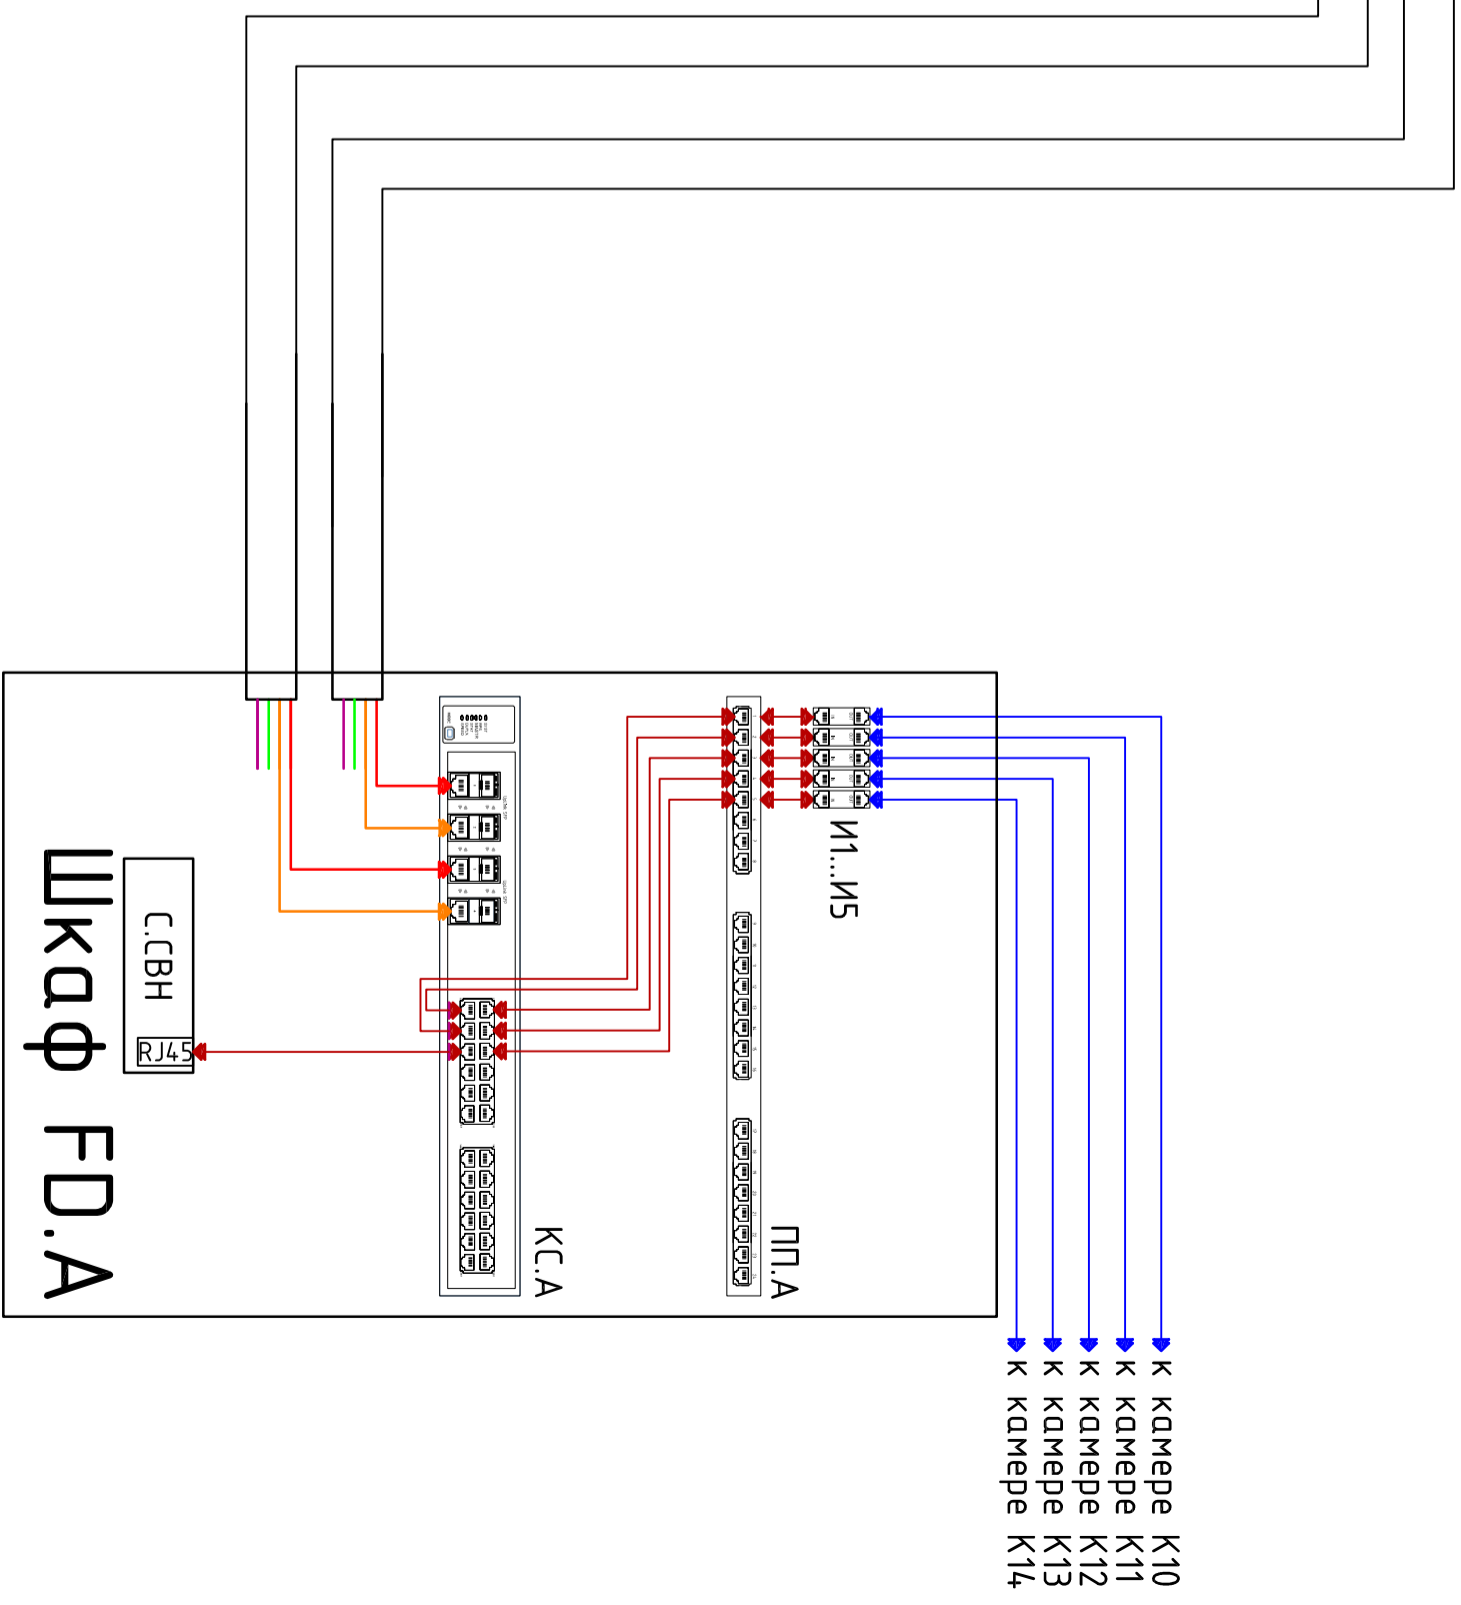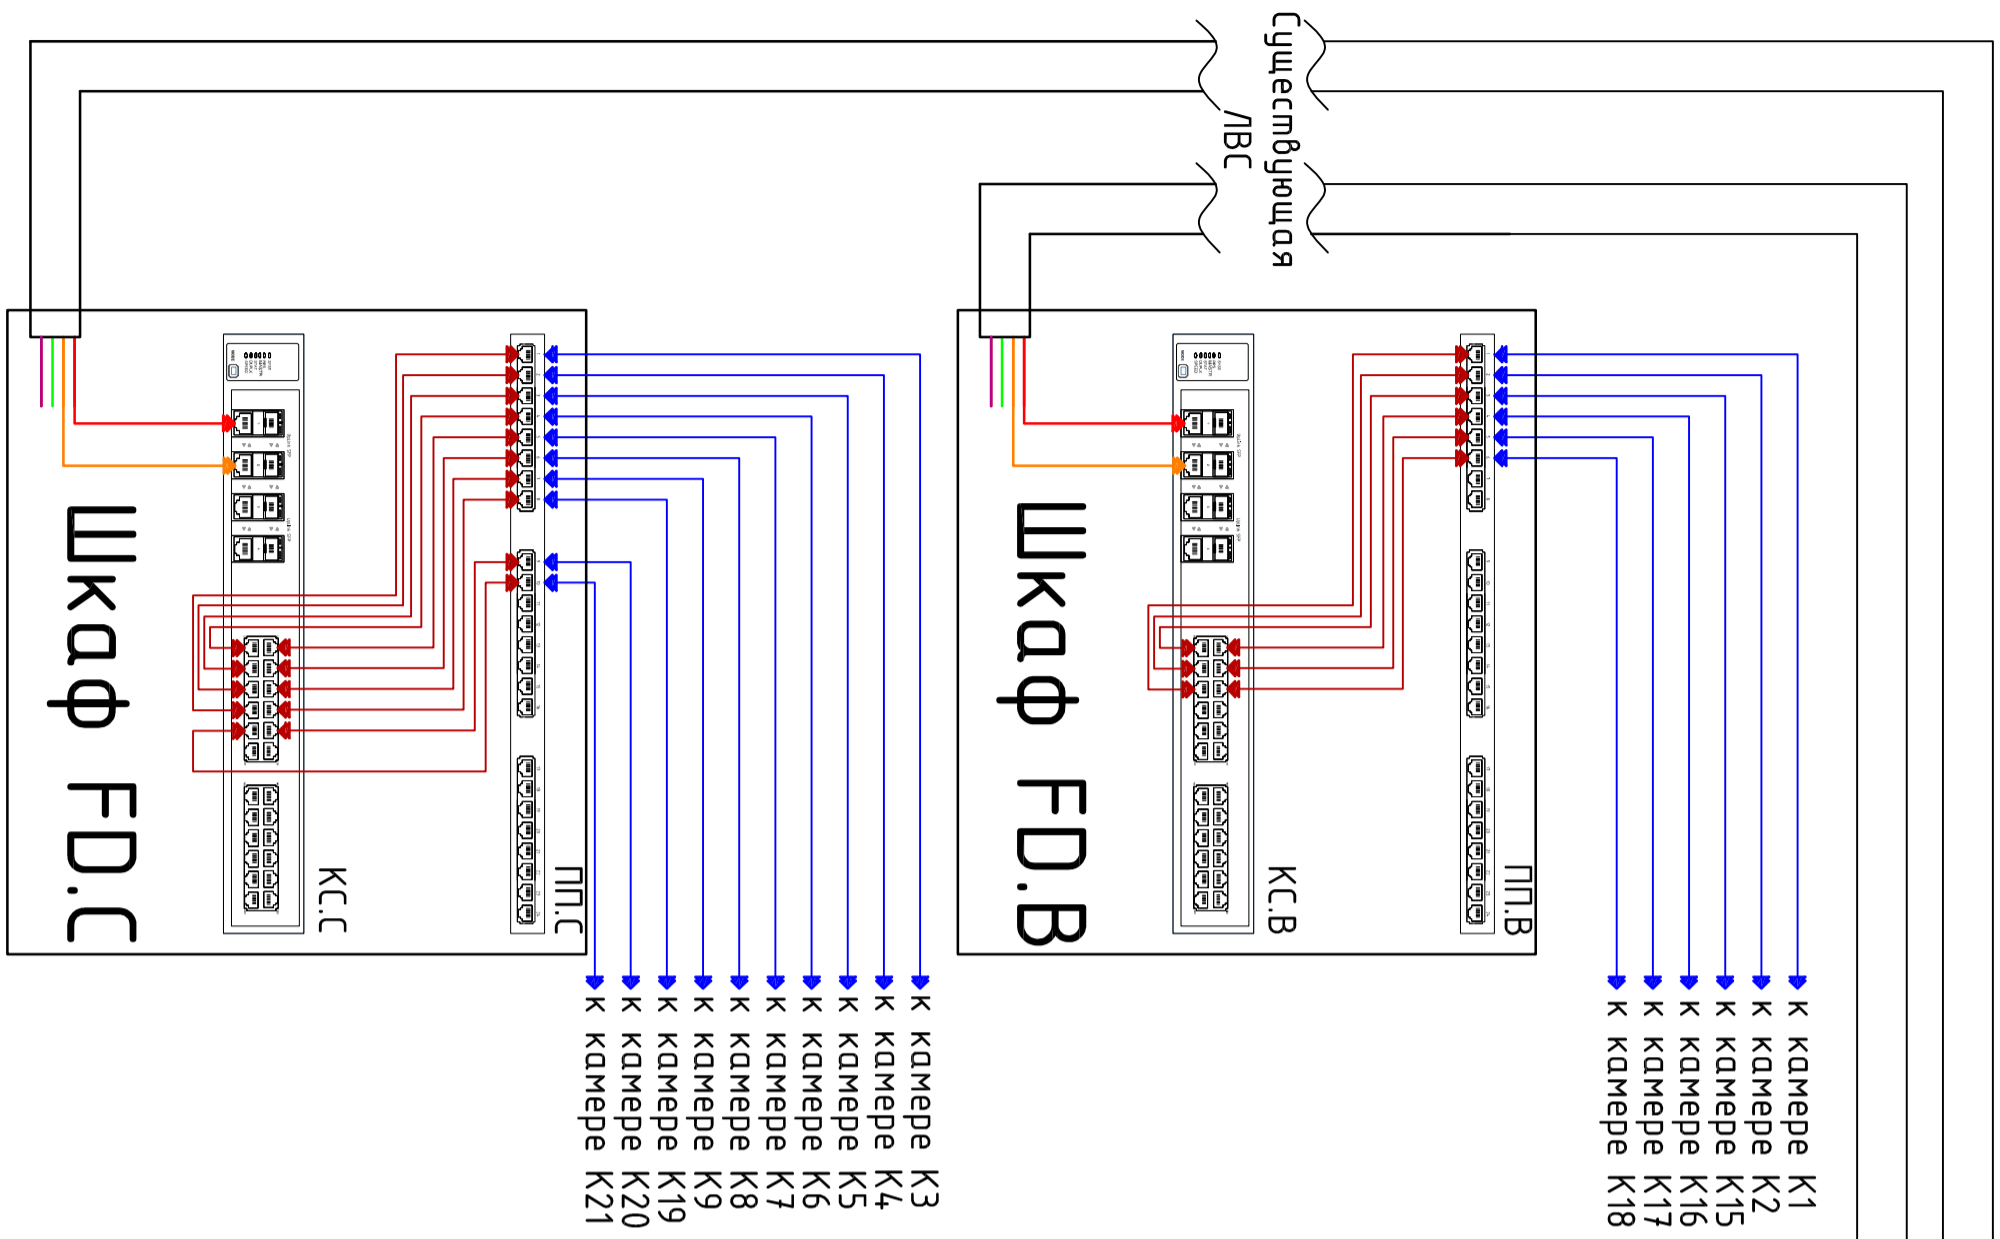


Изм.	Кол. уч.	Лист	№ док.	Подп.	Дата	Схема функциональная сети				
Разраб.										
Проверил										
ГИП										
Н. контроль						Система видеонаблюдения				
						Страница	Лист	Листов		
						РД	3			

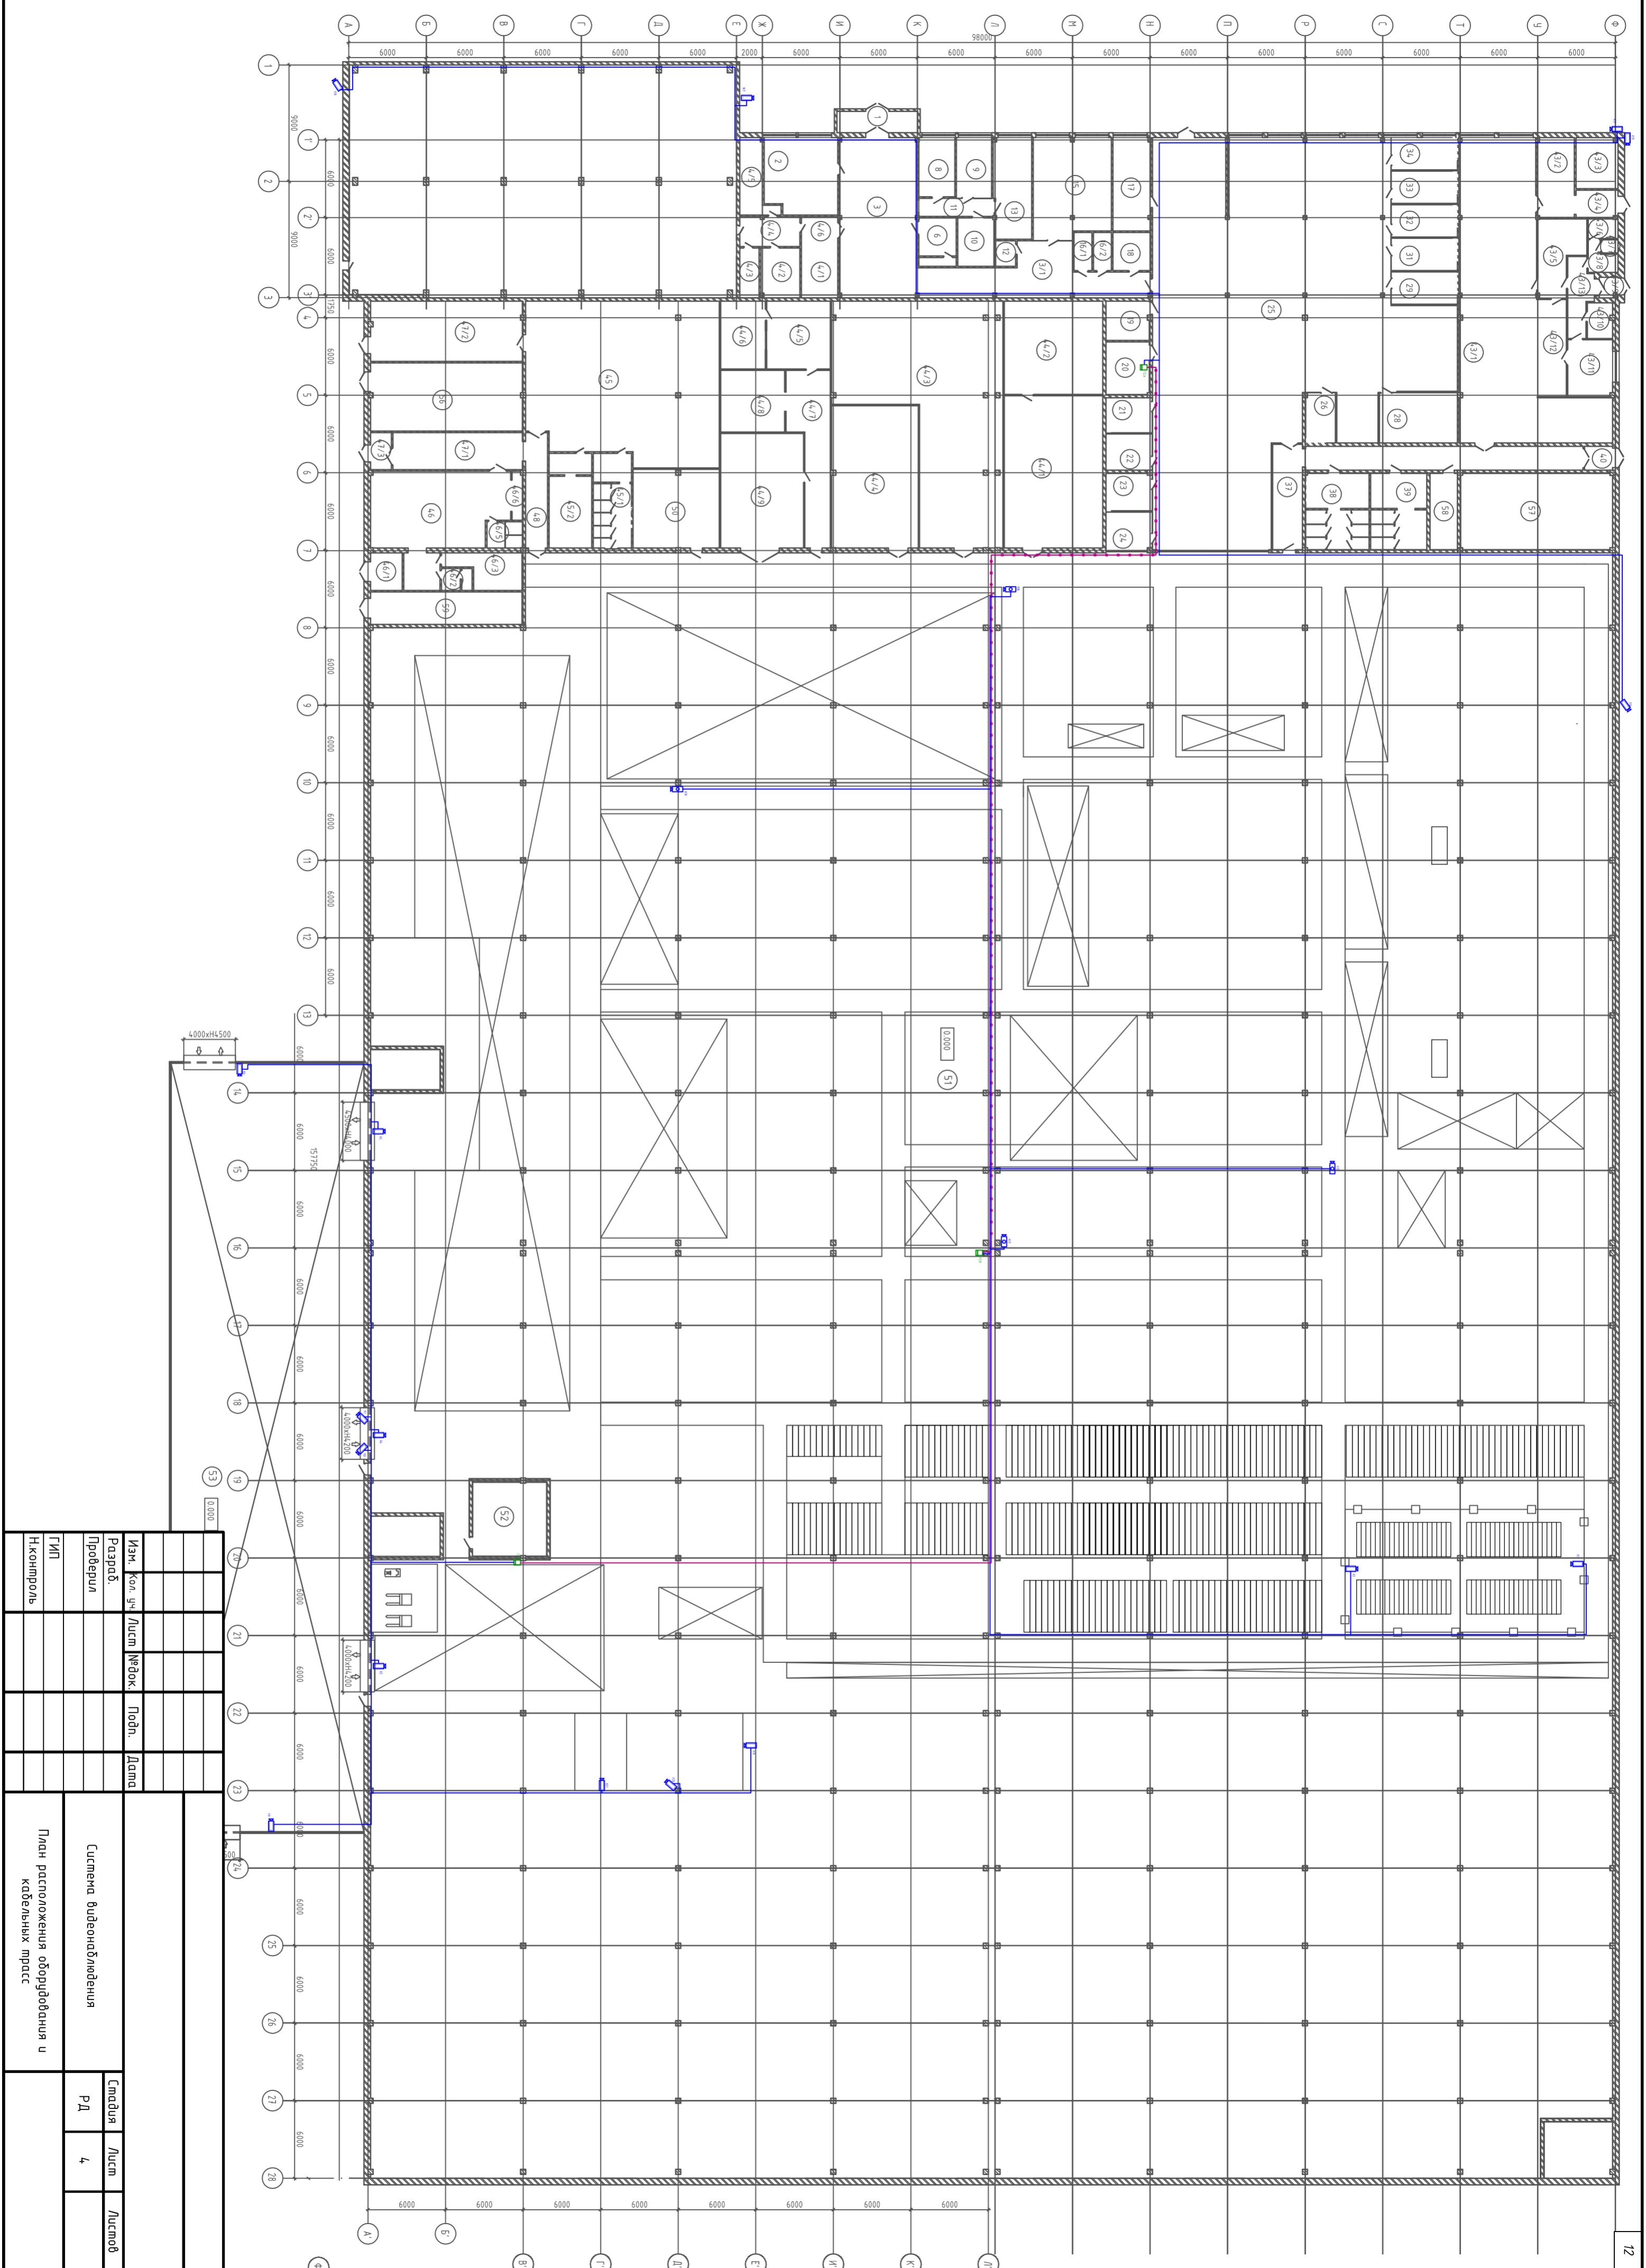


Изм.	Кол. уч.	Лист	Масш.	Подп.	Дата
Разраб.					
Проверил					
ГИП					
Н.Контроль					
Система видеонаблюдения					
План расположения оборудования и кабельных трасс					
Смодля	Лист	Листов			
РД	4				


Телекоммуникационный шкаф 42U

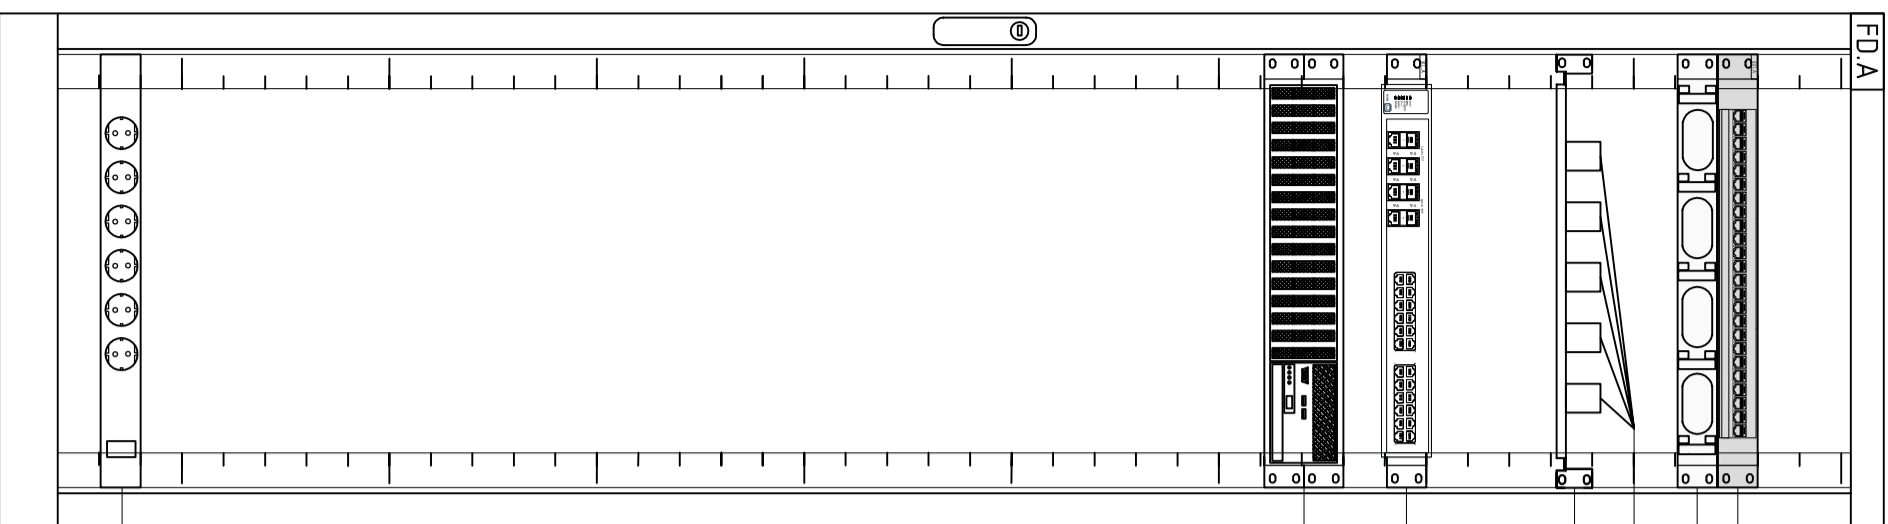

Телекоммуникационный шкаф 10U\*

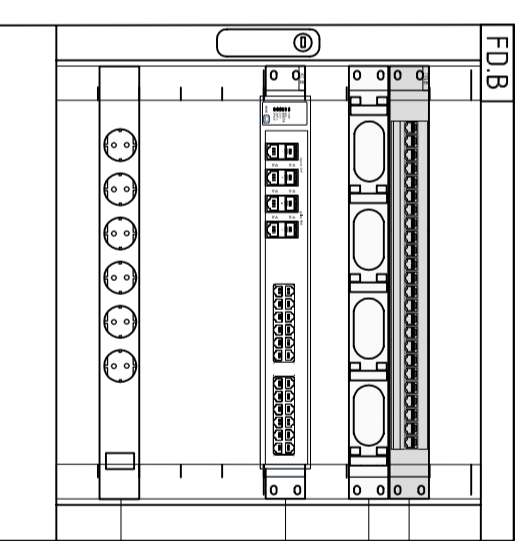

Телекоммуникационный шкаф 10U\*

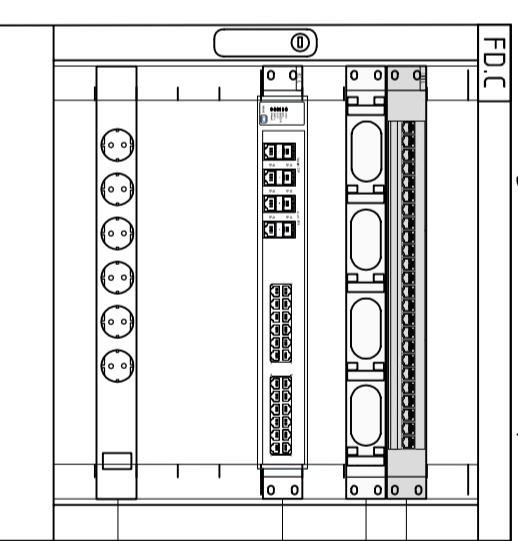

\* - предоставляем Заказчик

Инв. № подл.	Подп. и дата	Взам. инв. №			

Изм.	Кол. уч.	Лист	№ док.	Подп.	Дата	Схема расположения оборудования в коммуникационных шкафах		
Разраб.								
Проверил								
ГИП								
Н. контроль								
Система видеонаблюдения						Стандия	Лист	Листов
Схема расположения оборудования в коммуникационных шкафах						РД	6	