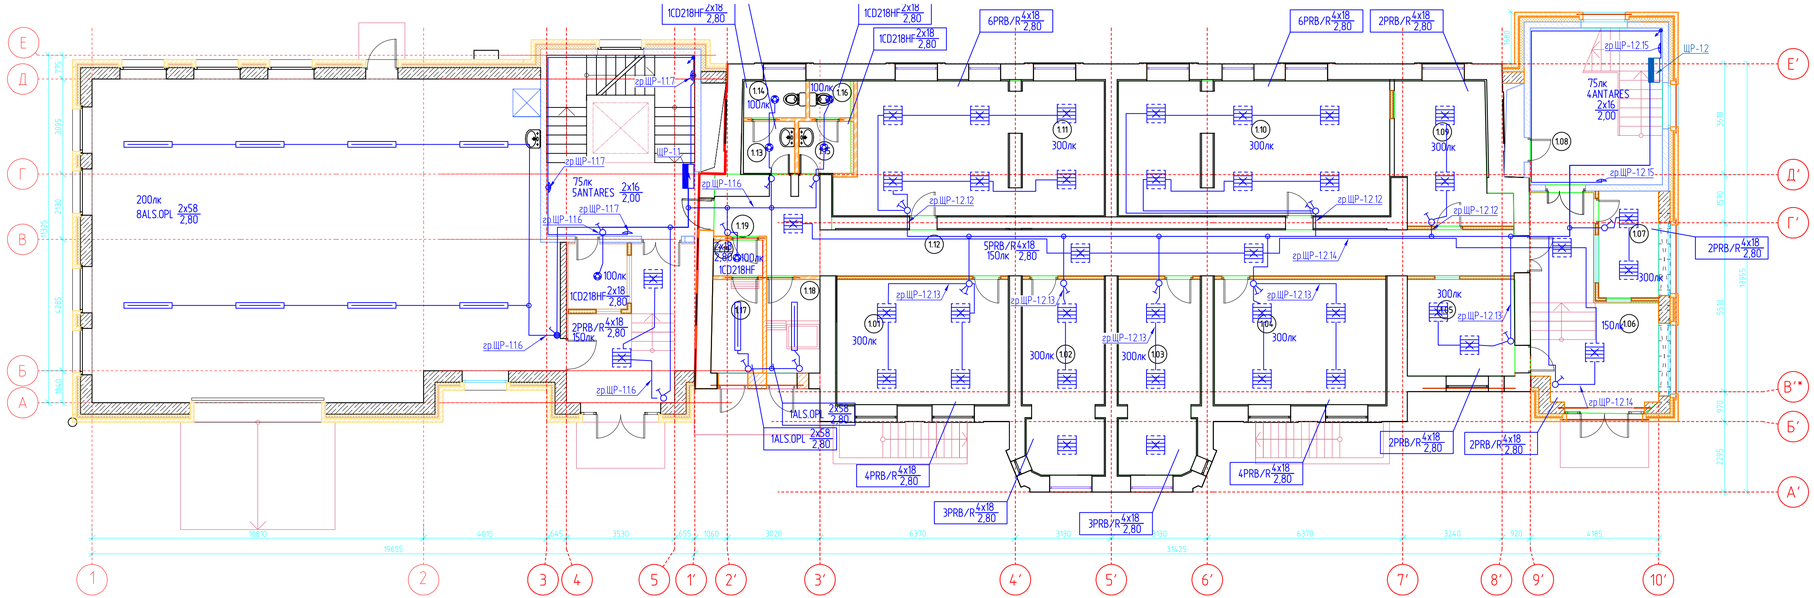

Экспликация помещений 1 этажа

Номер помещения	Наименование	Площадь,	
1.01	Кабинет	22.81	
1.02	Кабинет	16.42	
1.03	Кабинет	16.42	
1.04	Кабинет	22.81	
1.05	Кабинет	11.01	
1.06	Тамбур	21.30	
1.07	Помещение охраны	6.78	
1.08	Лестнично-лифтовой холл	18.05	
1.09	Кабинет	14.50	
1.10	Кабинет	38.72	
1.11	Кабинет	36.21	
1.12	Коридор	40.68	
1.13	Тамбур женского с/у	2.83	
1.14	Женский с/у	2.42	
1.15	Тамбур мужского с/у	2.88	
1.16	Мужской с/у	1.61	
1.17	Котельная	5.07	Б
1.18	Мусоросборная камера	5.32	В4
1.19	Помещение уборочного инвентаря	1.89	Д
	Итого	287.71	

Изм.	Кол.уч	Лист	Nдок	Подпись	Дата
Разраб.					
Проверил					
Н.контр.					
ГИП					

План сети рабочего освещения.
1 этаж

Стадия	Лист	Листов

Формат А4х4 (840х297)

Взам. инв. N | Подпись и дата | Инв. N подл.

N п/п	Наименование	Кол.	Примечание
-	Светильник с зеркальной параболической решеткой PRB/R	39	
-	Светильники с опаловым рассеивателем ALS.OPL	10	
-	Светильник люминесцентный CD 2x18 HF	6	
-	Светильники серии ANTARES	5	
-	Выключатель одноклавишный накладной в кабель-канал	13	
-	Выключатель одноклавишный накладной в кабель-канал	4	
-	Коробка ответвительная	15	

Взам.инв.N

Подпись и дата

Инв.N подл.

Изм.	Кол.уч	Лист	Nдок	Подпись	Дата

Лист

Формат А4 (297x210)