


**Примечания:**

1. Масштаб чертежа 1:800.
2. Прокладка кабельных линий от щита ЩНО до прожекторов на крыше приведена в подразделе 5.1.1.

Взам. инв. №												
Подп. и дата												
Инв. № подл.	Изм.	Кол.уч.	Лист	№ док	Подп.	Дата				Стадия	Лист	Листов
	Разработал											
	Проверил											
	Н. контр.											
Освещенности территории												

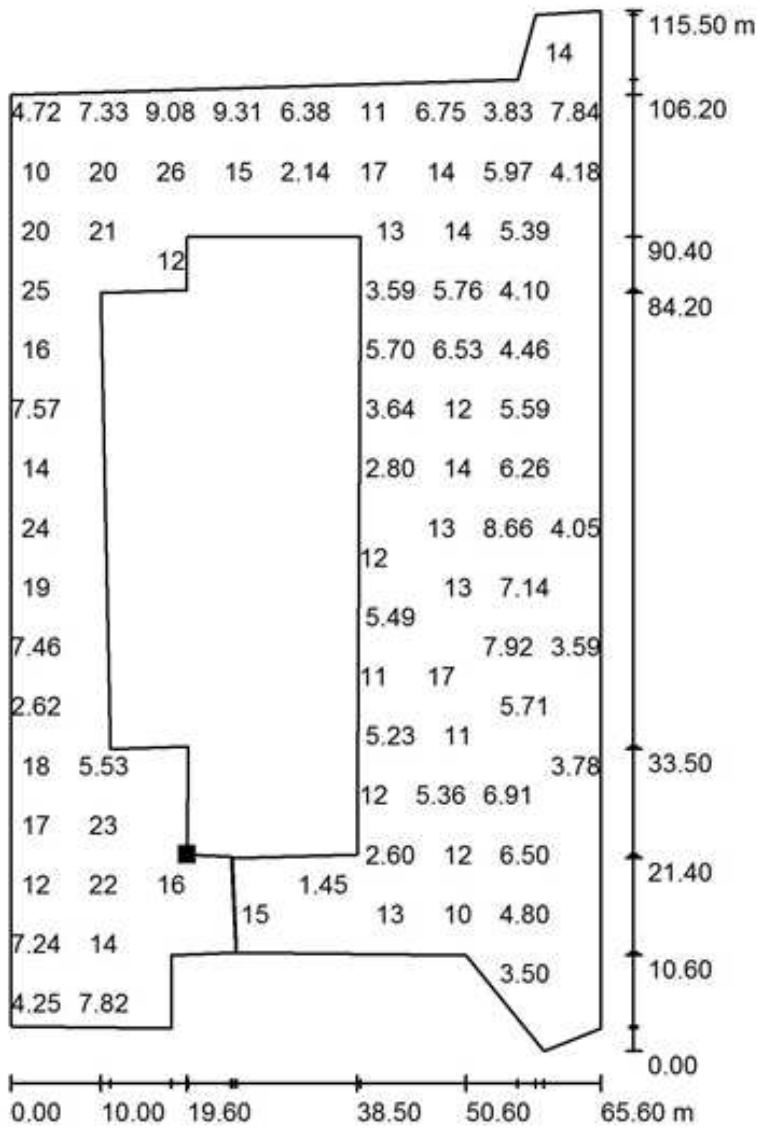


Значения в Lux, Масштаб 1 : 904

Не все расчетные данные могут быть представлены.

Расположение поверхности  
снаружи:

Выделенная точка: (81.200 m,  
58.200 m, 0.250 m)

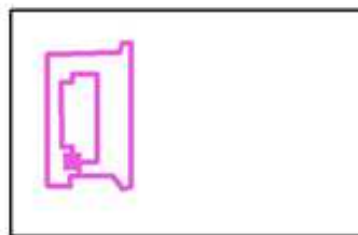

Растр: 35 x 35 Точки

$E_{cp}$  [lx]  
9.78

$E_{min}$  [lx]  
0.07

$E_{max}$  [lx]  
111

$E_{min} / E_{cp}$   
0.007

$E_{min} / E_{max}$   
0.001


Взам. инв. №

Подп. и дата

Инв. № подл.



Изм. Кол.уч Лист/Нгод/Погнись/Дата

Лист

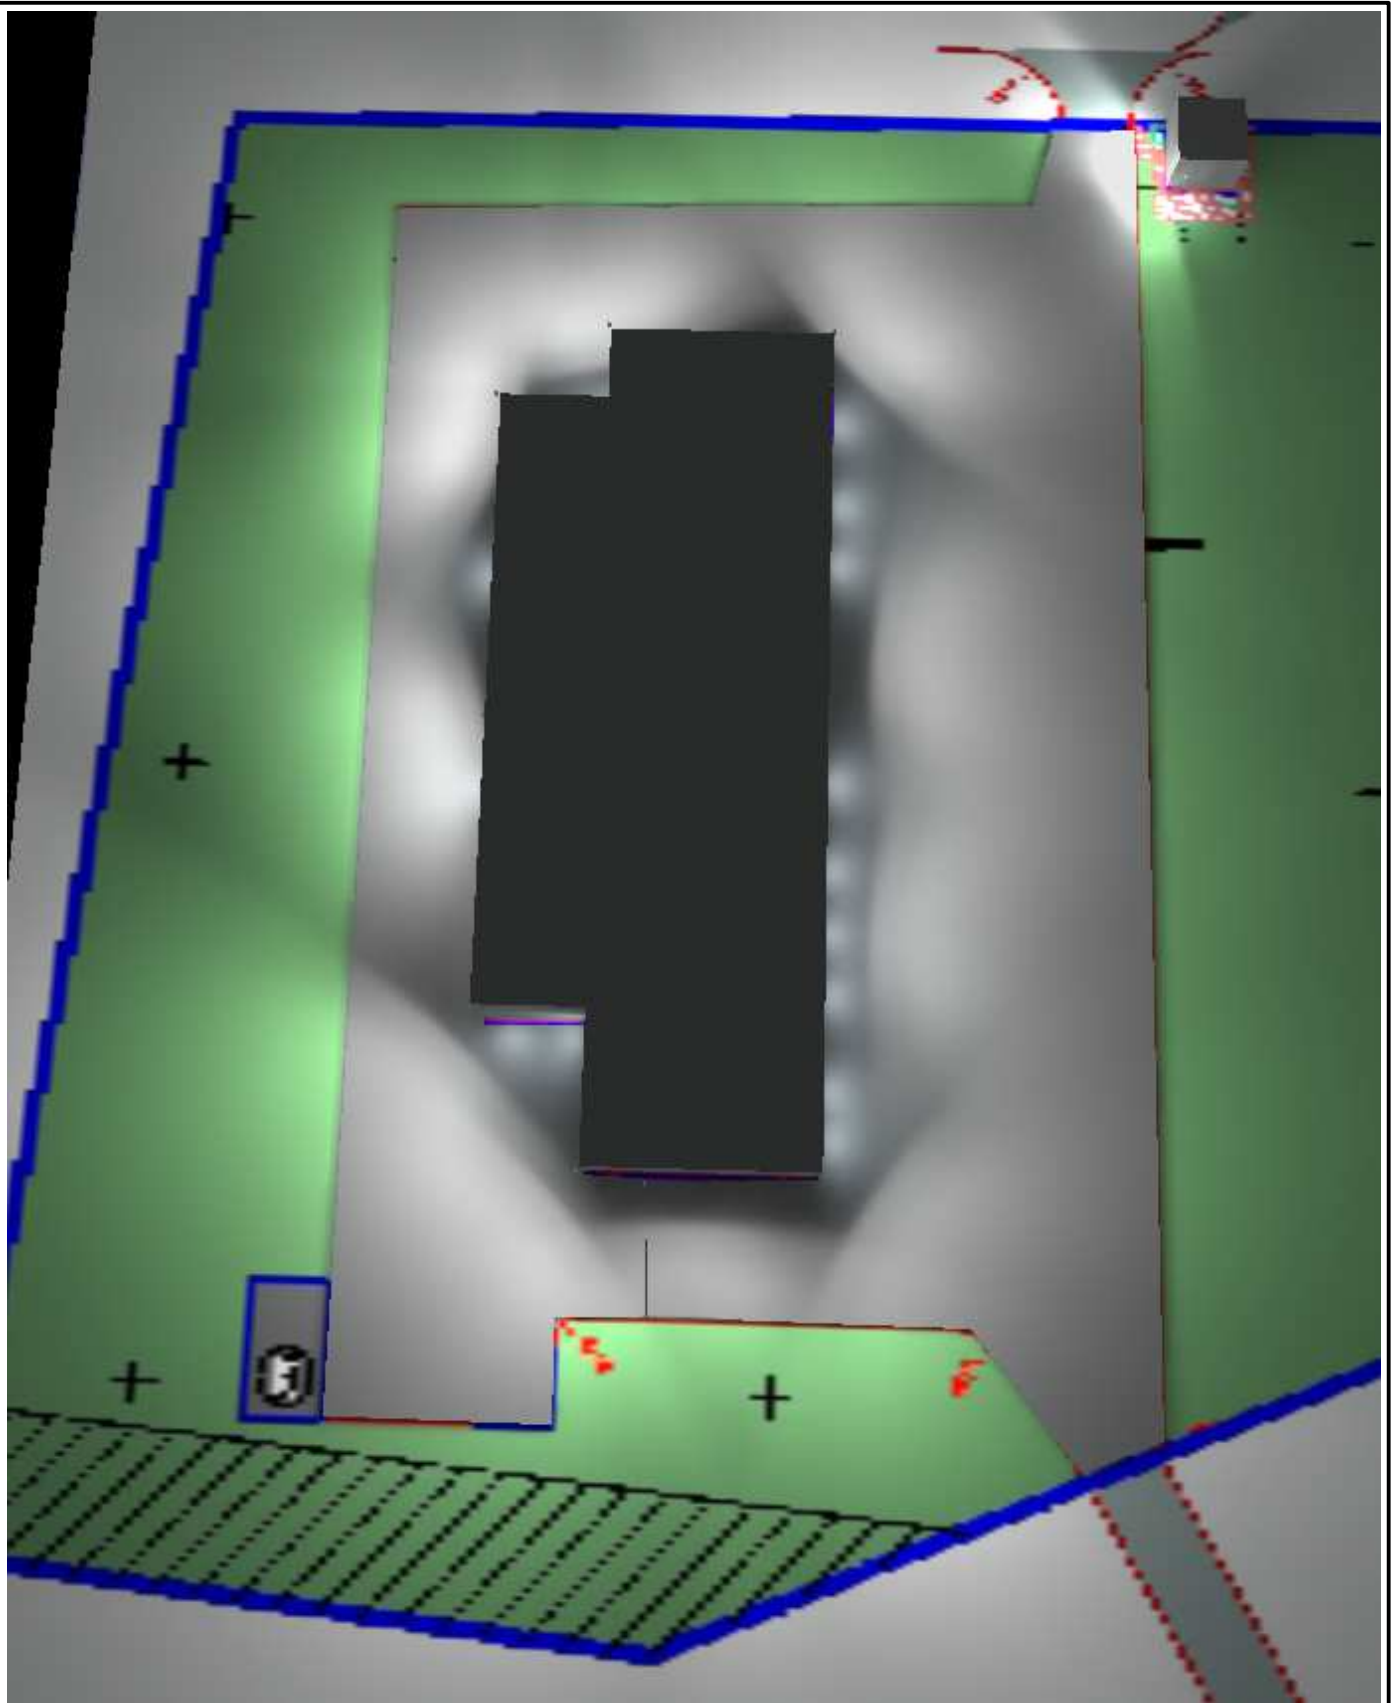

Инв. № подл.	Подп. и дата	Взам. инв. №

Изм.	Кол.уч	Лист	Нрок	Подпись	Дата	Лист

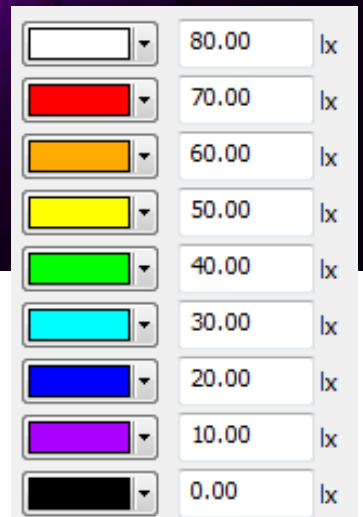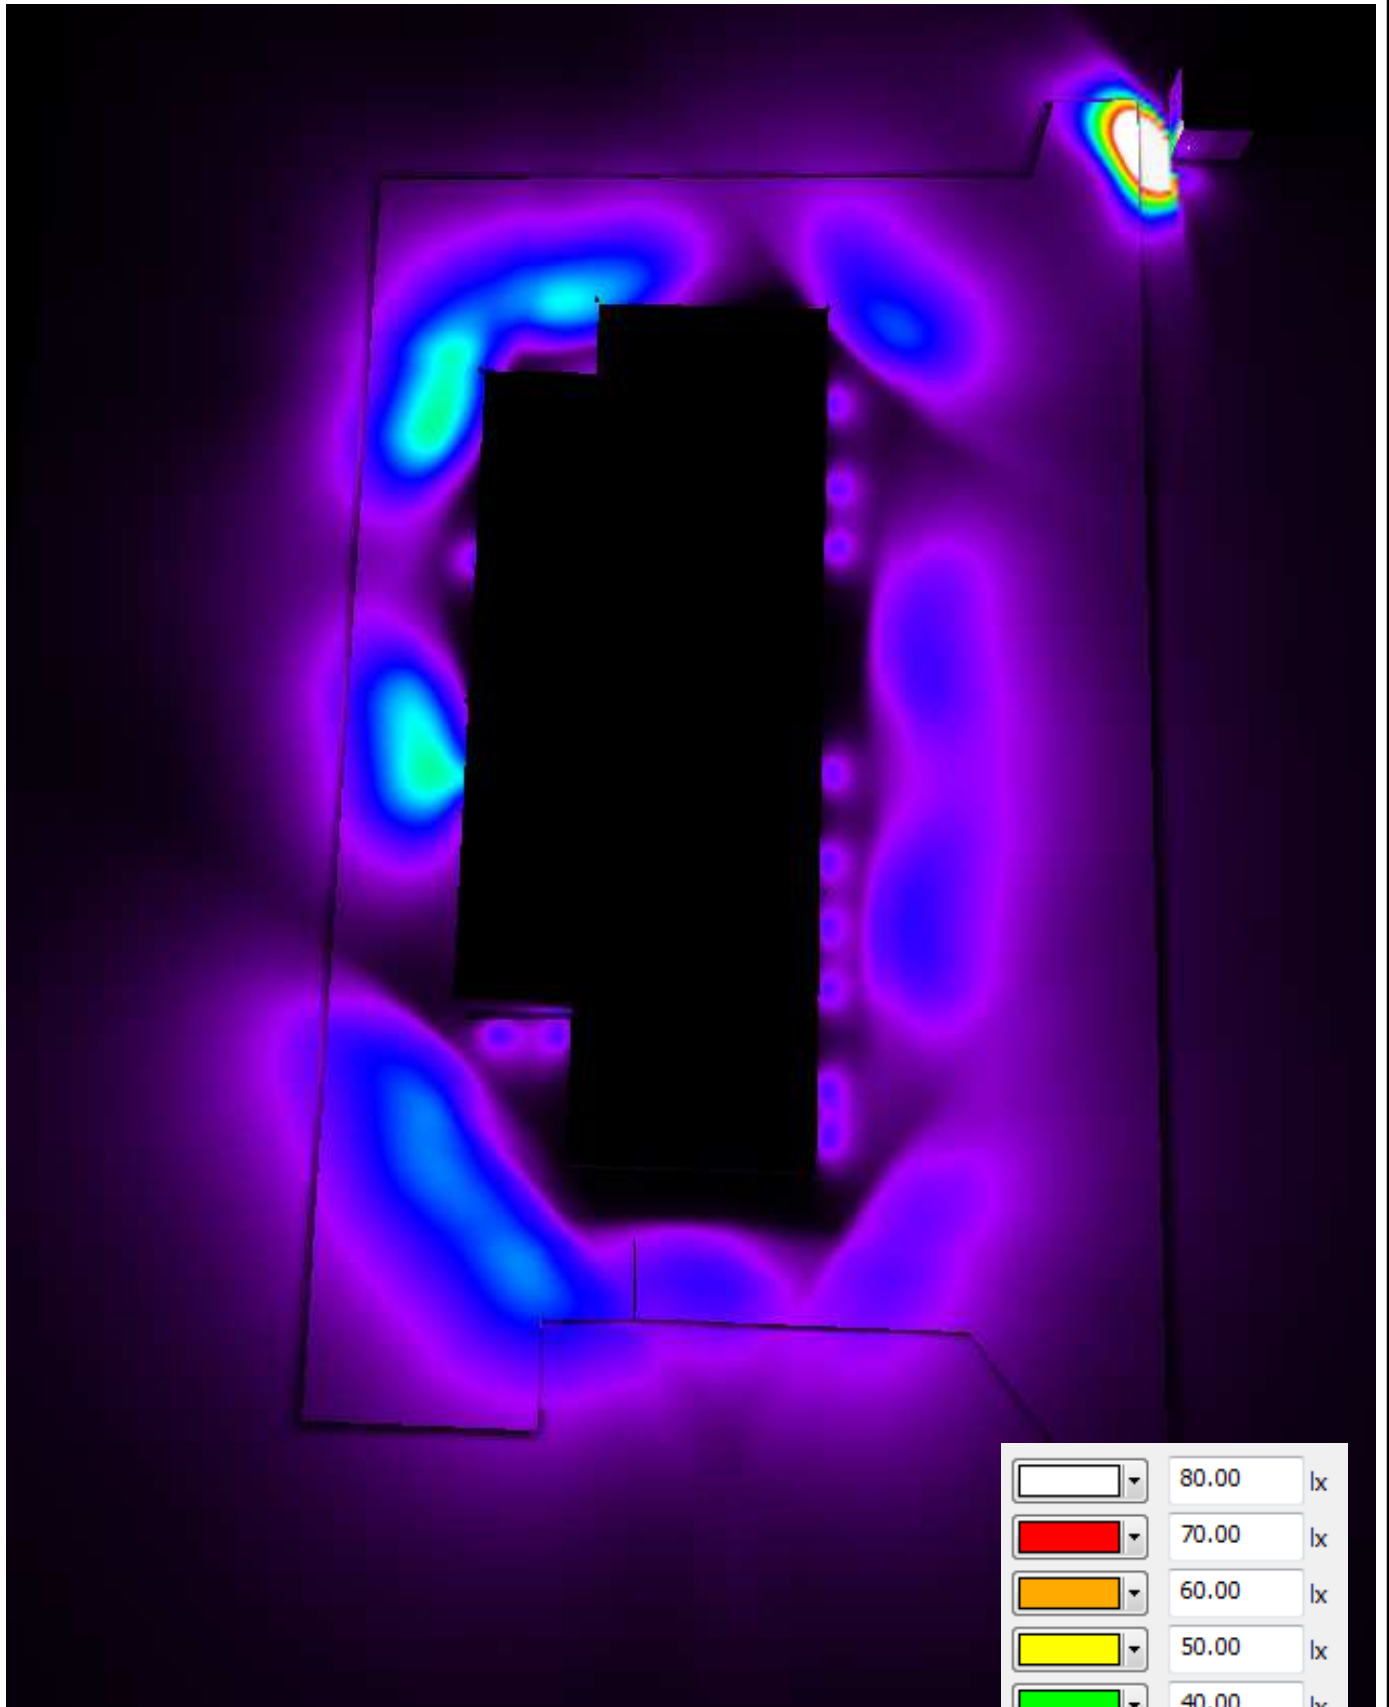

Инв. № подл.	Подп. и дата	Взам. инв. №

Изм.	Кол.уч	Лист	Нгрок	Подпись	Дата

Лист