

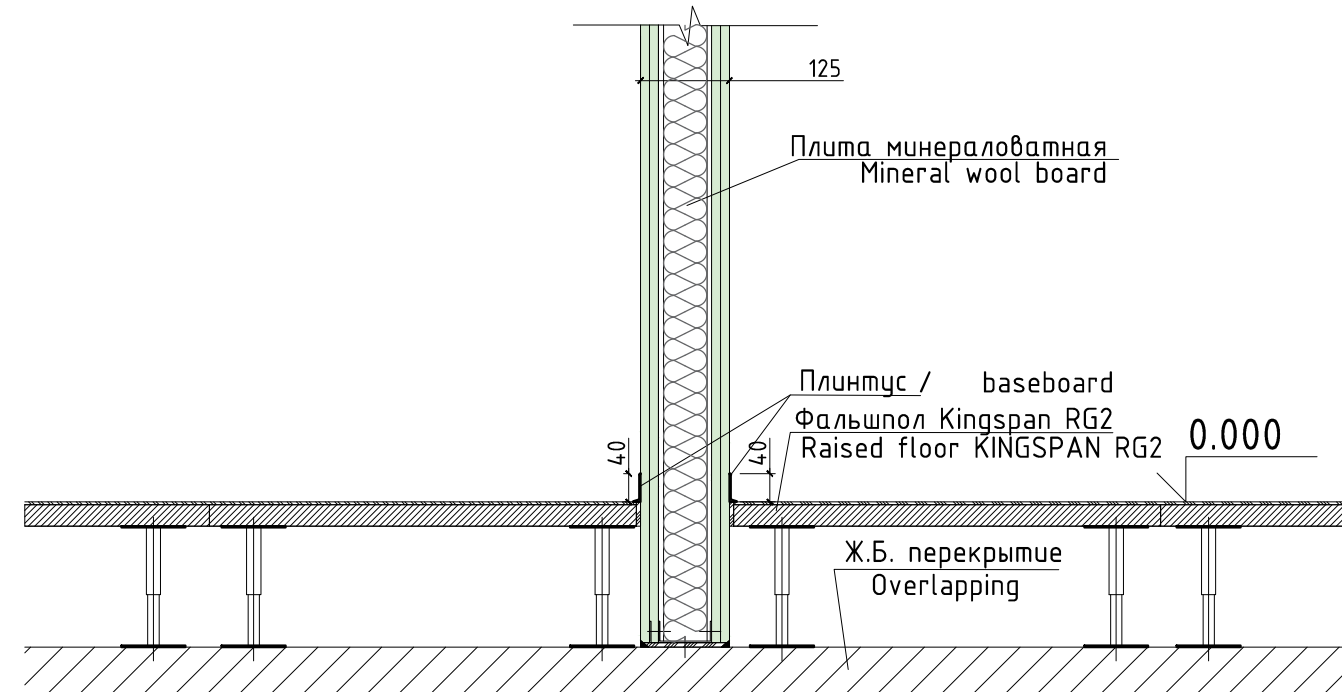
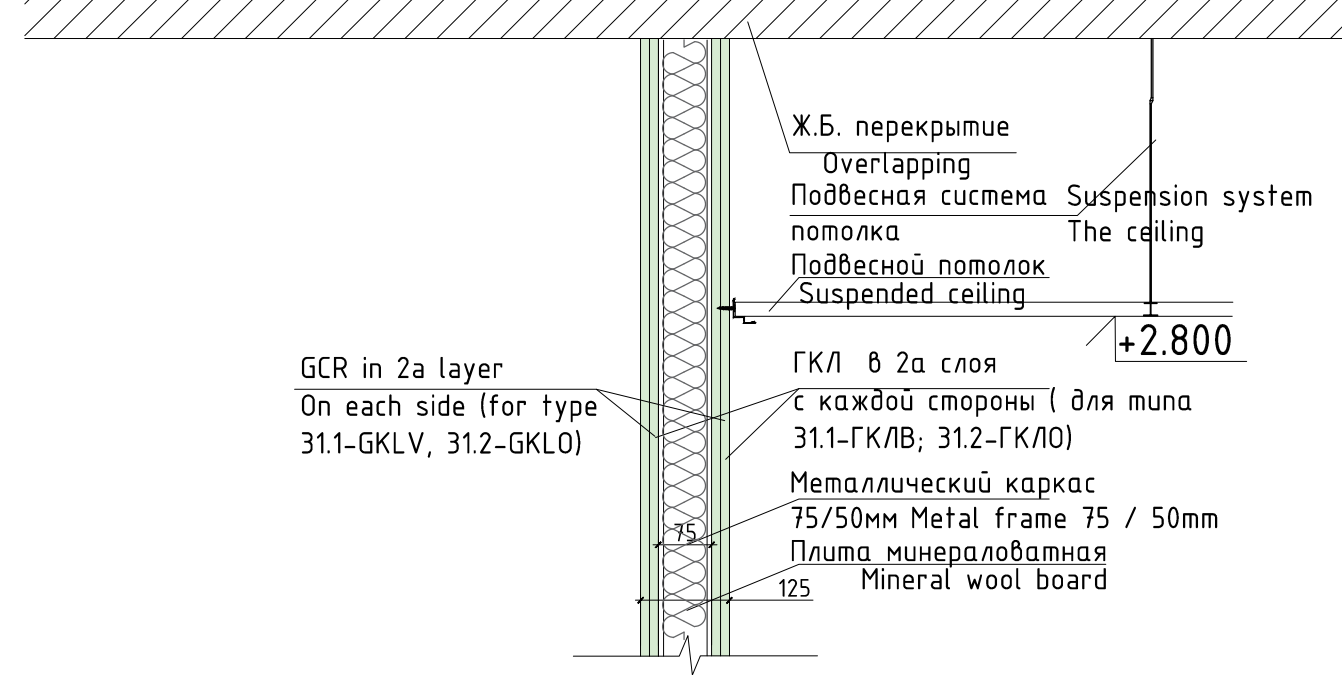
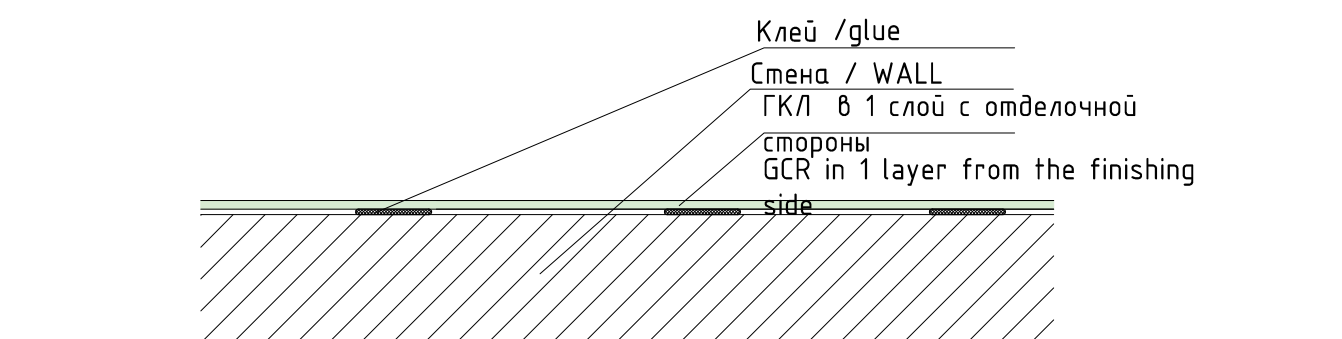





Перегородка ТИП 31 (31.1; 31.2) (1:10)
Partition TYPE 31 (31.1; 31.2)

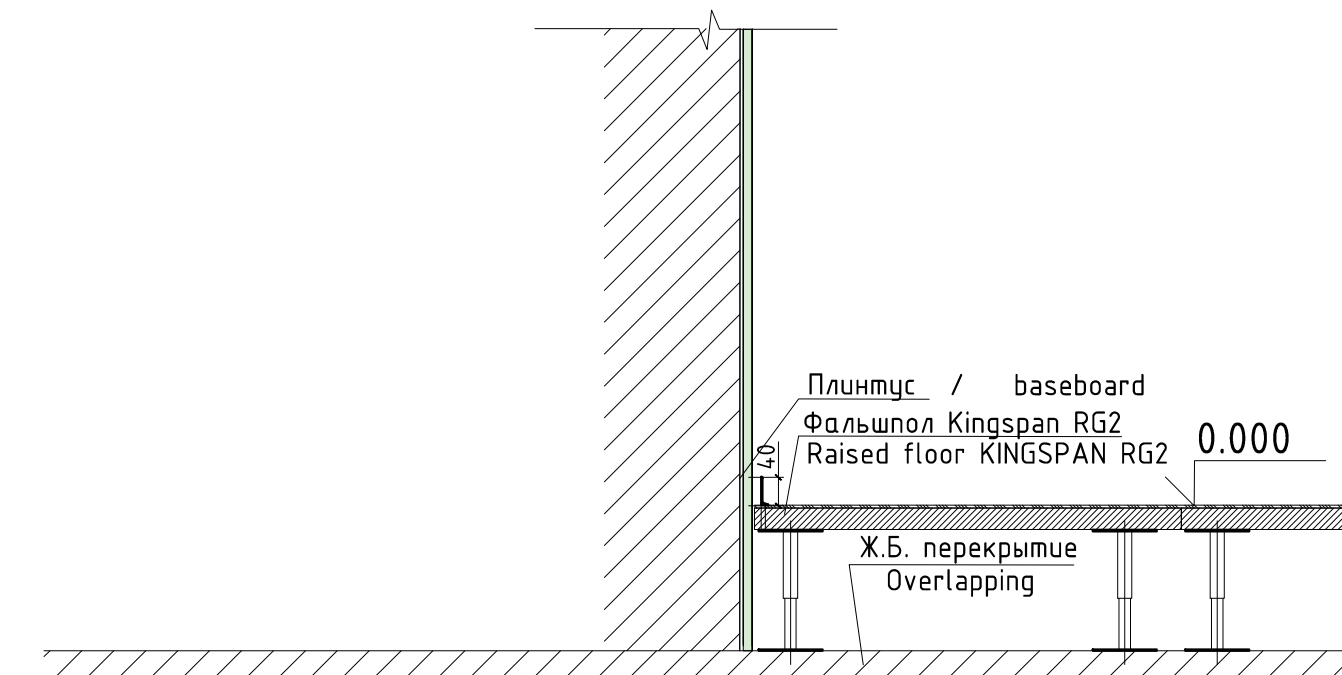




Перегородка ТИП 20 (1:10)
Partition TYPE 20

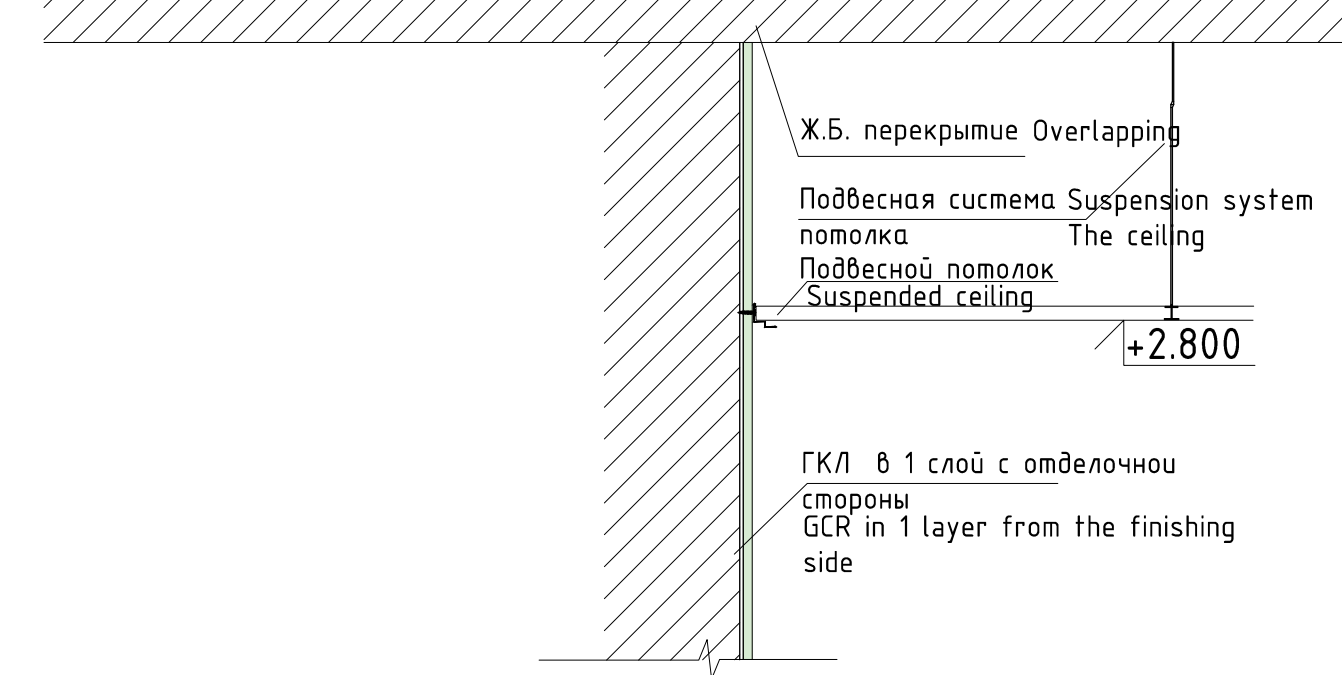




Перегородка ТИП 22 (1:10)
Partition TYPE 22

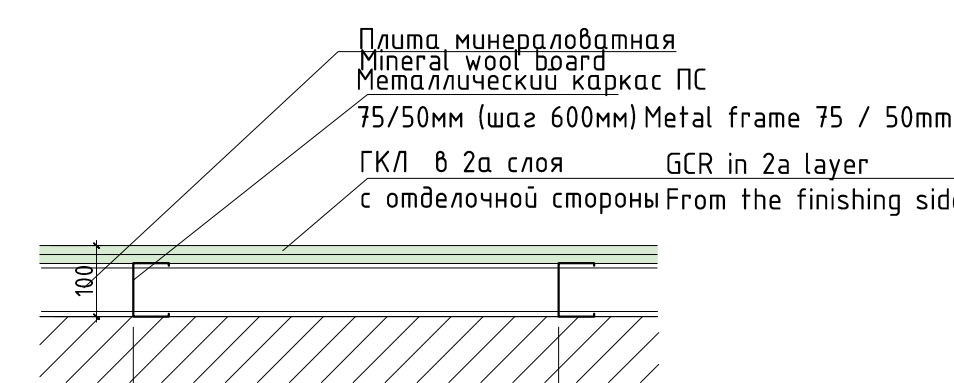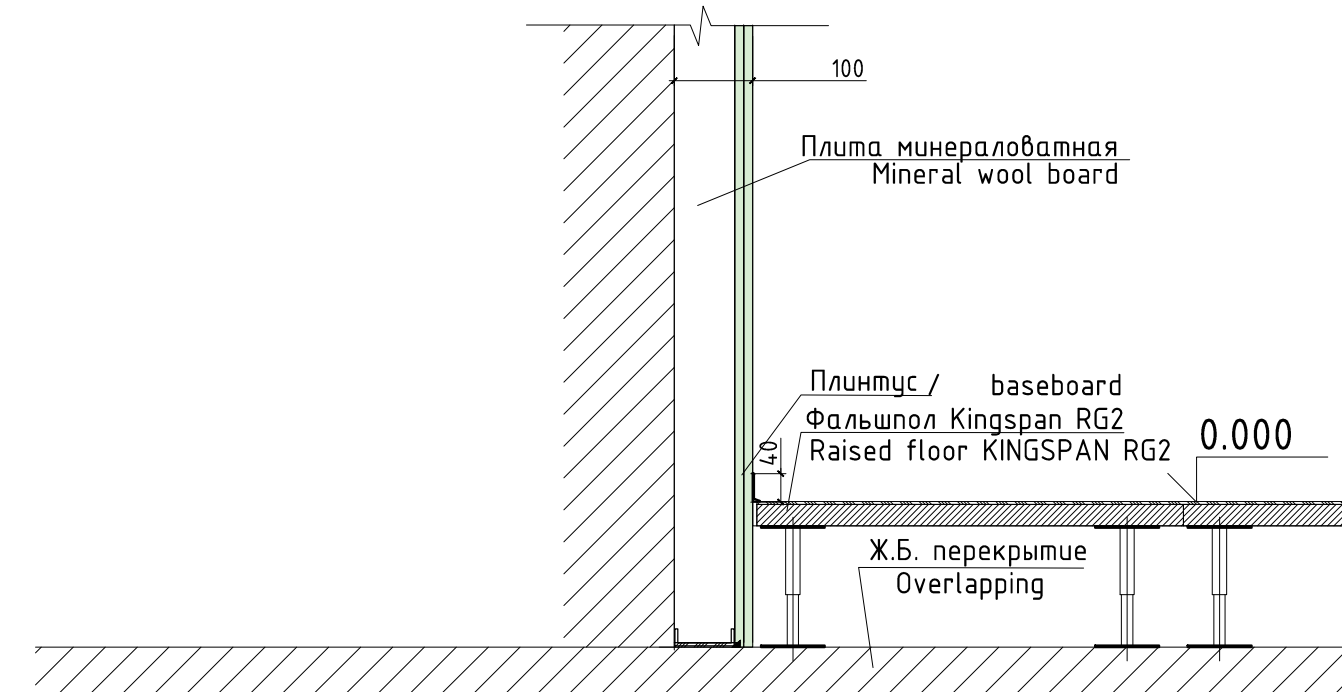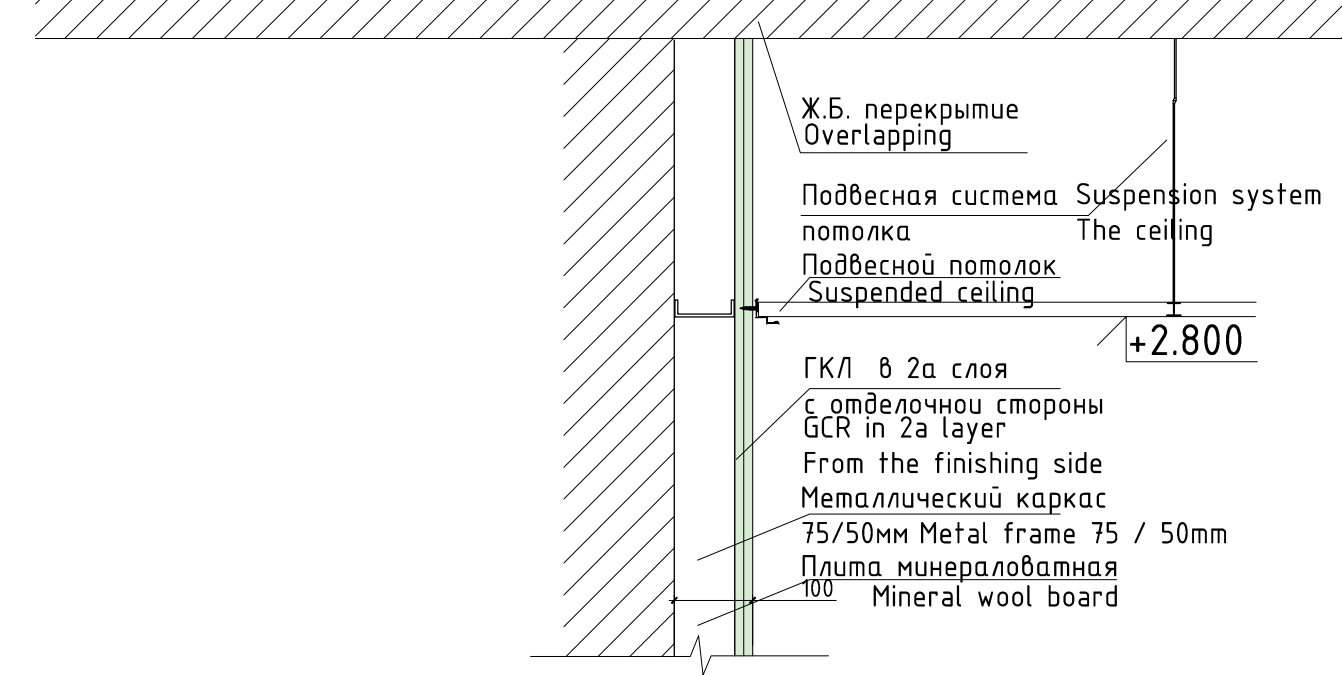



Перегородка ТИП 49 (1:10)
Partition TYPE 49

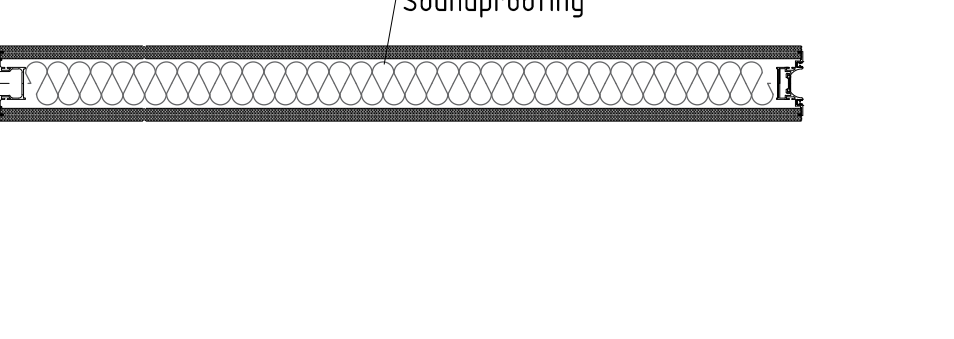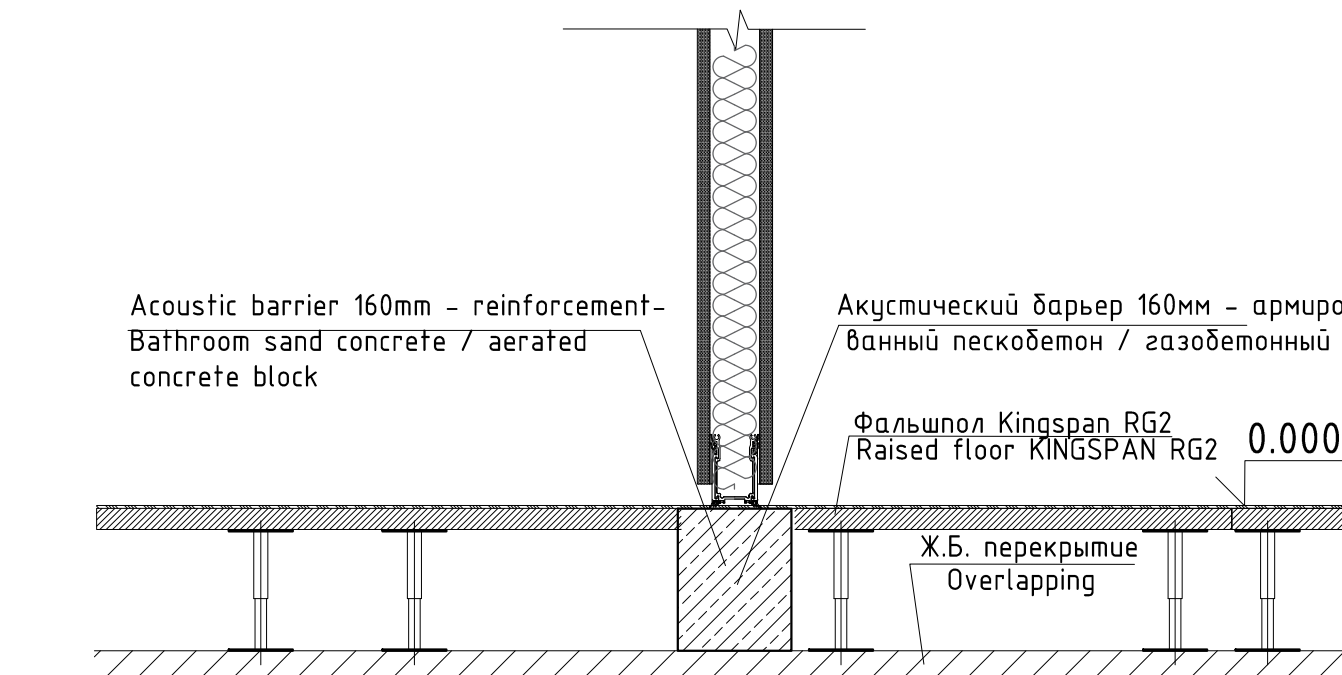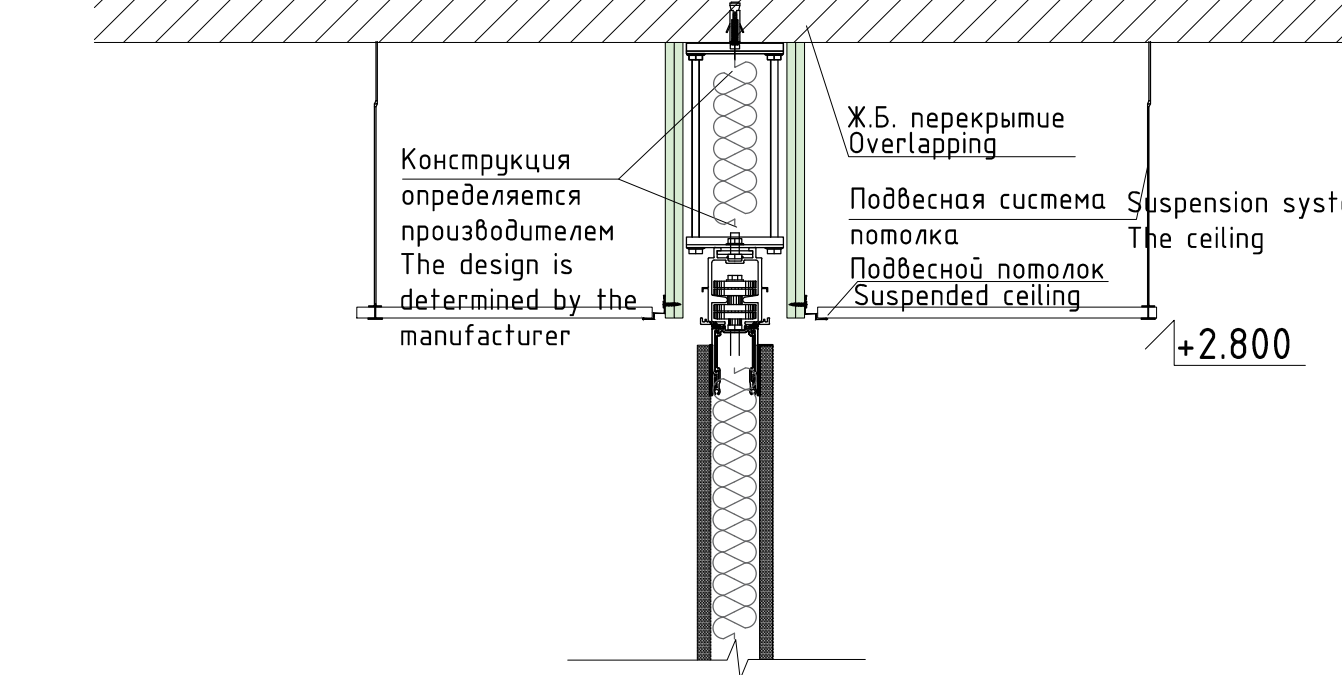




Перегородка ТИП 24 (1:10)
Partition TYPE 24

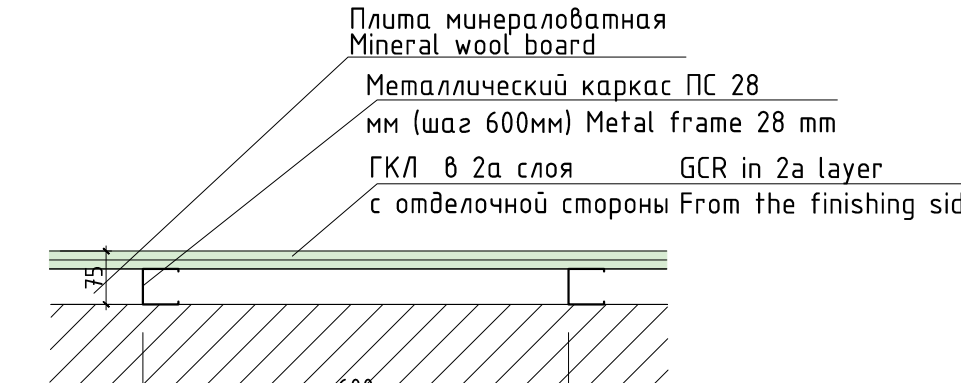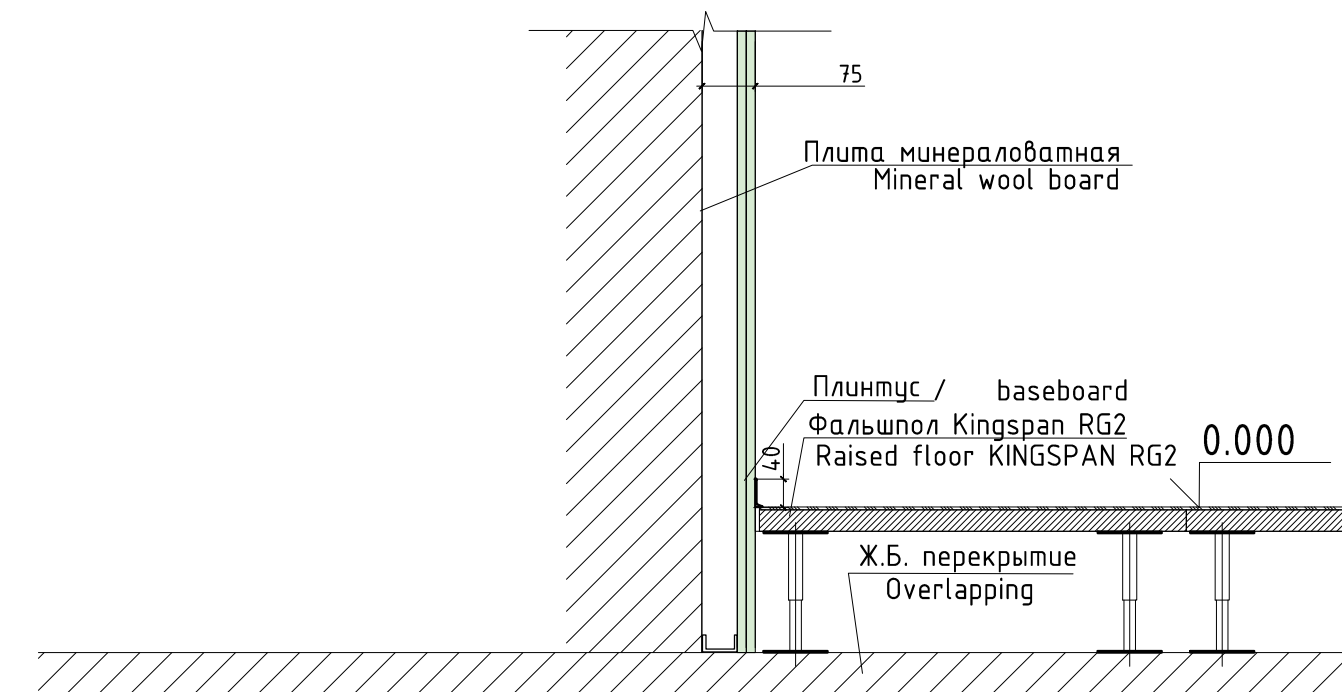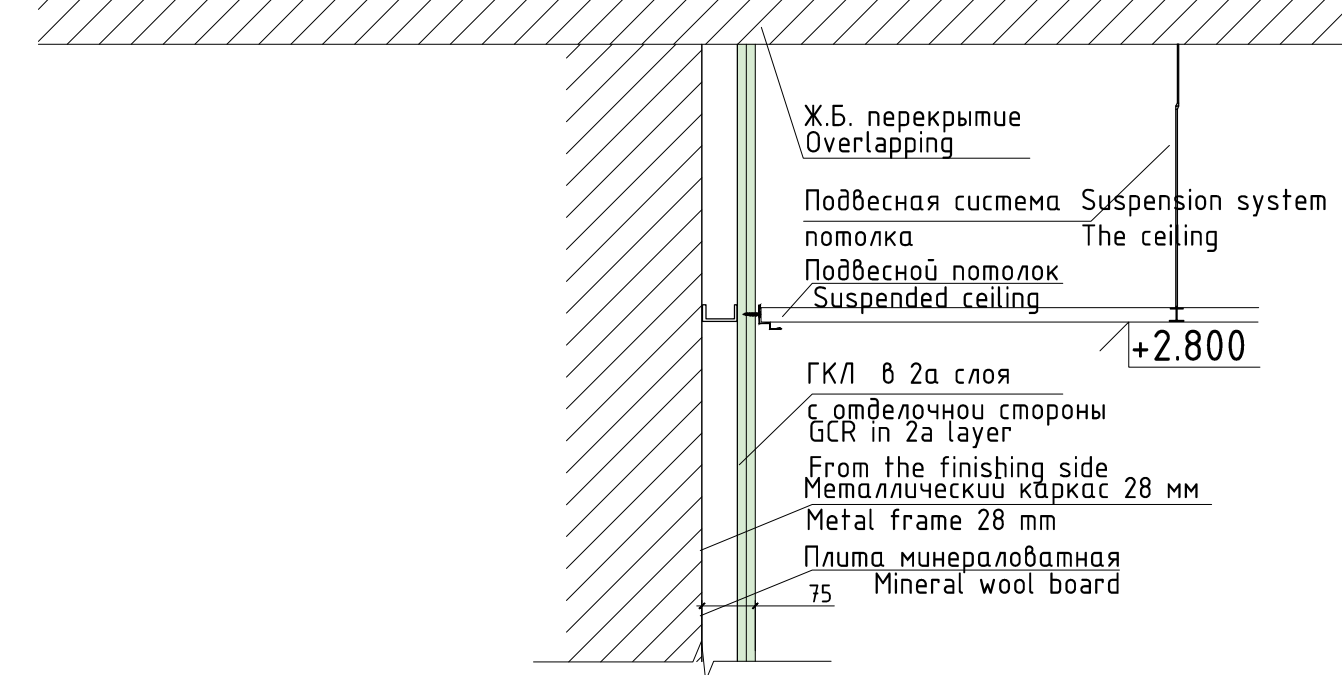

Металлическая сетка Metal grid ТИП 01 (1:10) TYPE 01
Кирпичная перегородка Brick partition ТИП 04 (1:10) TYPE 04

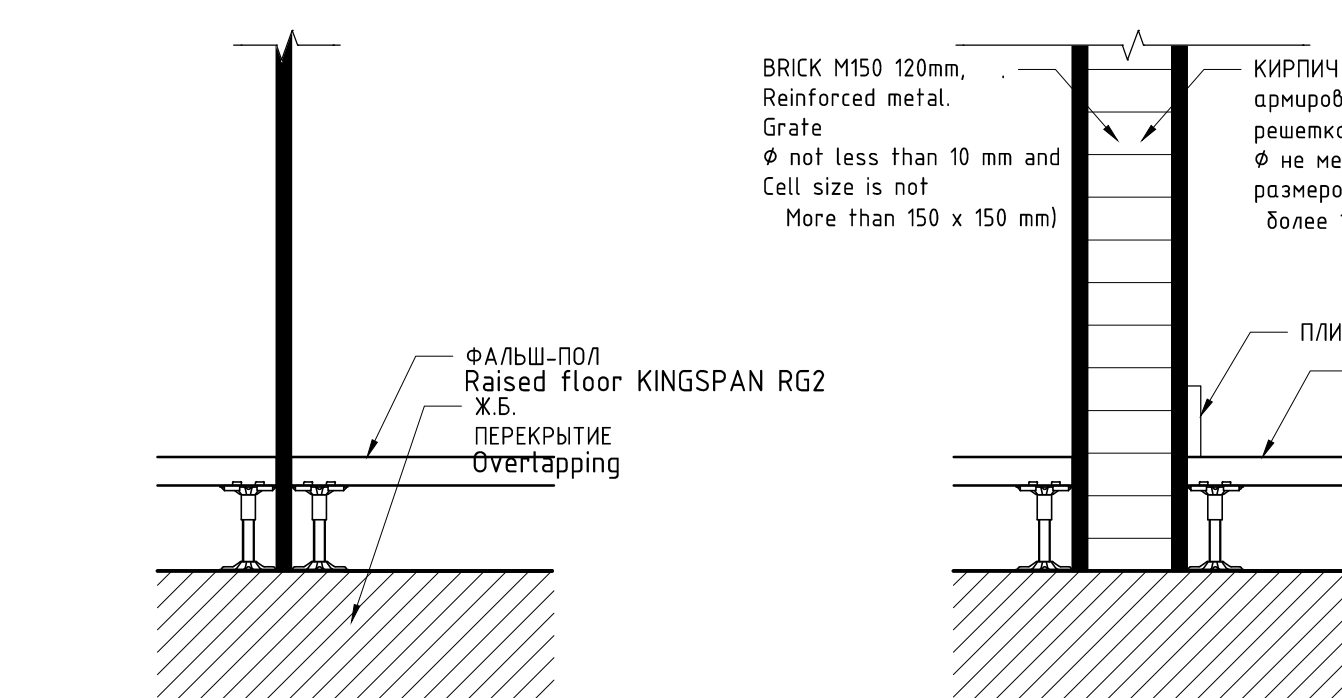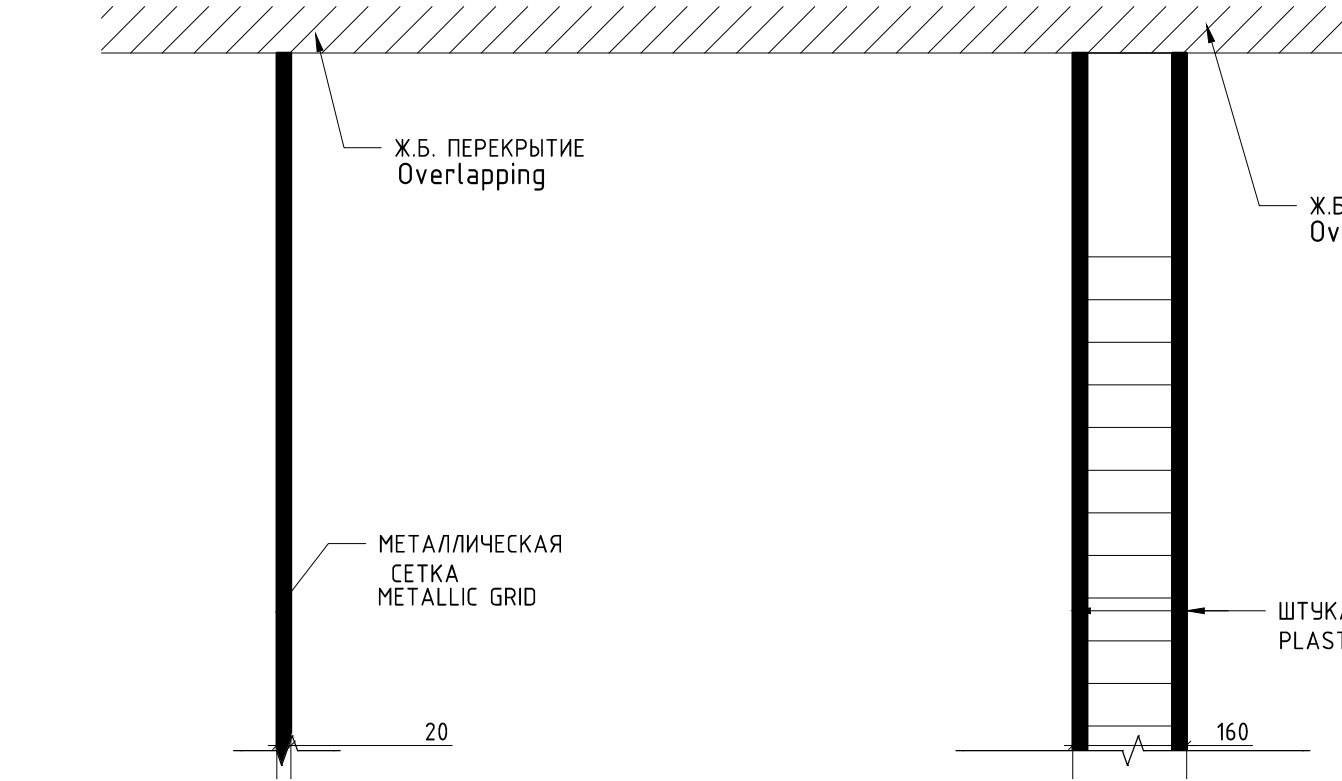

Перегородка ТИП 43 (1:10)
Partition TYPE 43

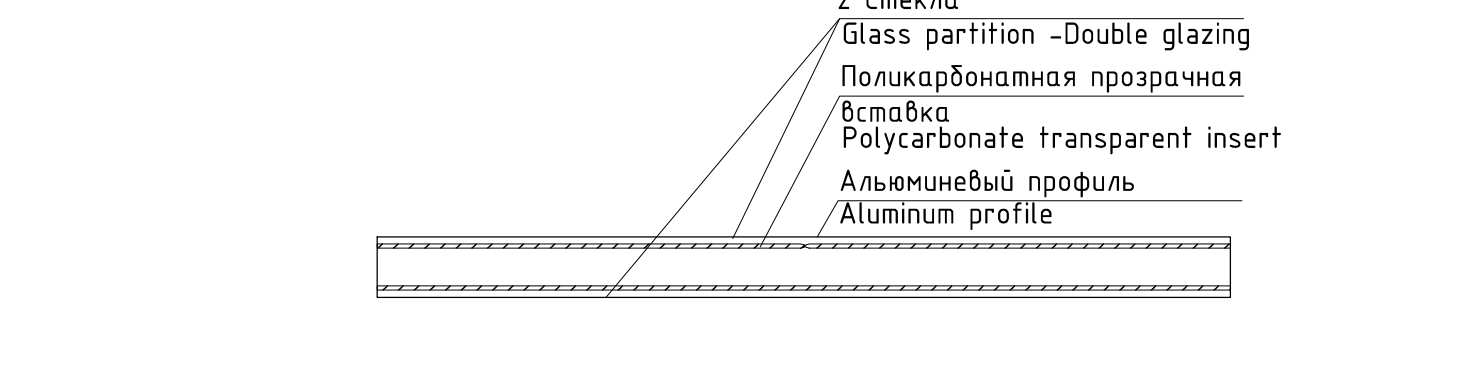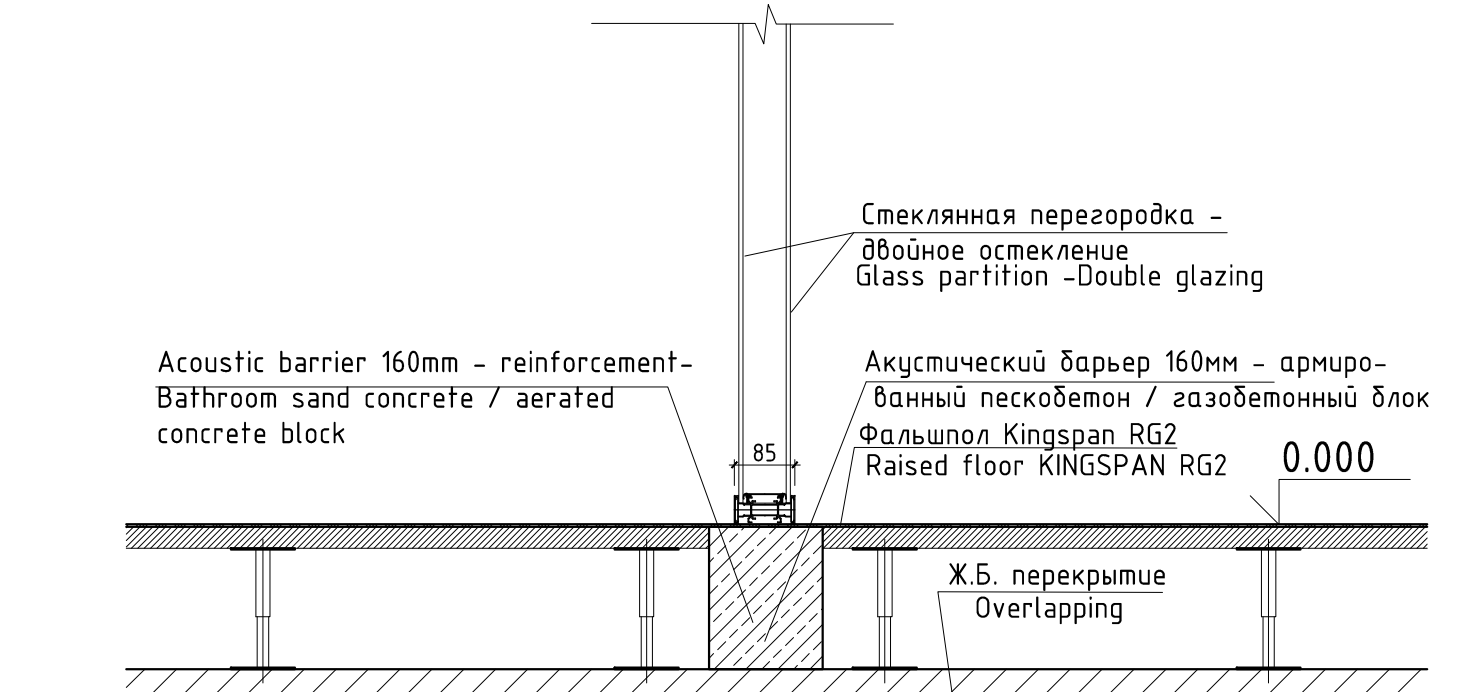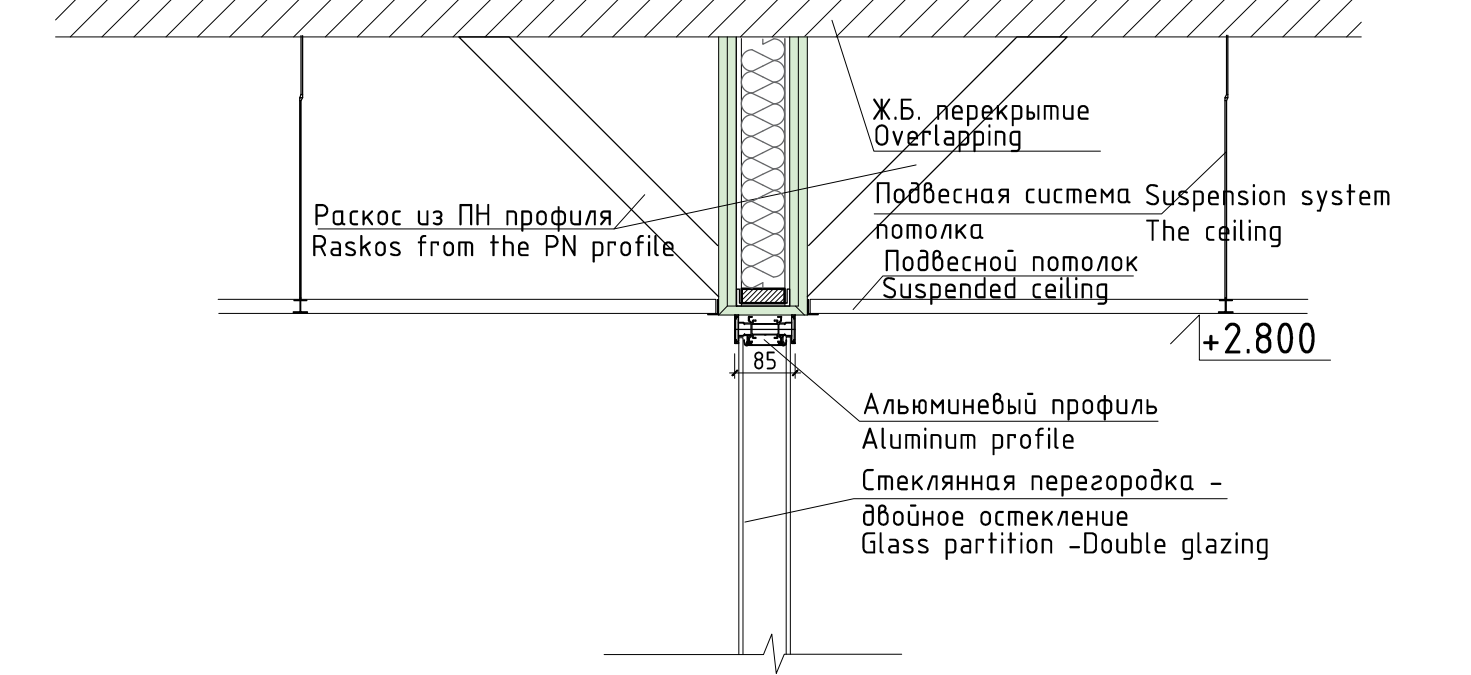

РЕВИЗИЯ	ДАТА	ОПИСАНИЕ

СОГЛАСОВАНО						CS-080217-AI-00		
Изн.	Колуч.	Лист	№ док.	Подпись	Дата	Объект: помещения Credit Suisse		
					07.03.17	г.Москва, 1-я Тверская-Ямская 8, 21 БЦ "4-Ветра"		
ТИП	ГАП	АРХИТЕКТОР	АРХИТЕКТОР	АРХИТЕКТОР	НОРМ. КОНТР.	АРХИТЕКТУРНЫЕ РЕШЕНИЯ	СТАДИЯ	ЛИСТ
	Льбанов Д.И.	Ван-Ван-Е А.А.	Балыкова Ю.Е.				Р	0-62
ТИП ПЕРЕГОРОДОК / TYPE OF PARTITIONS						000 "ПРАЙДЕКС КОНСТРАКШН"		