
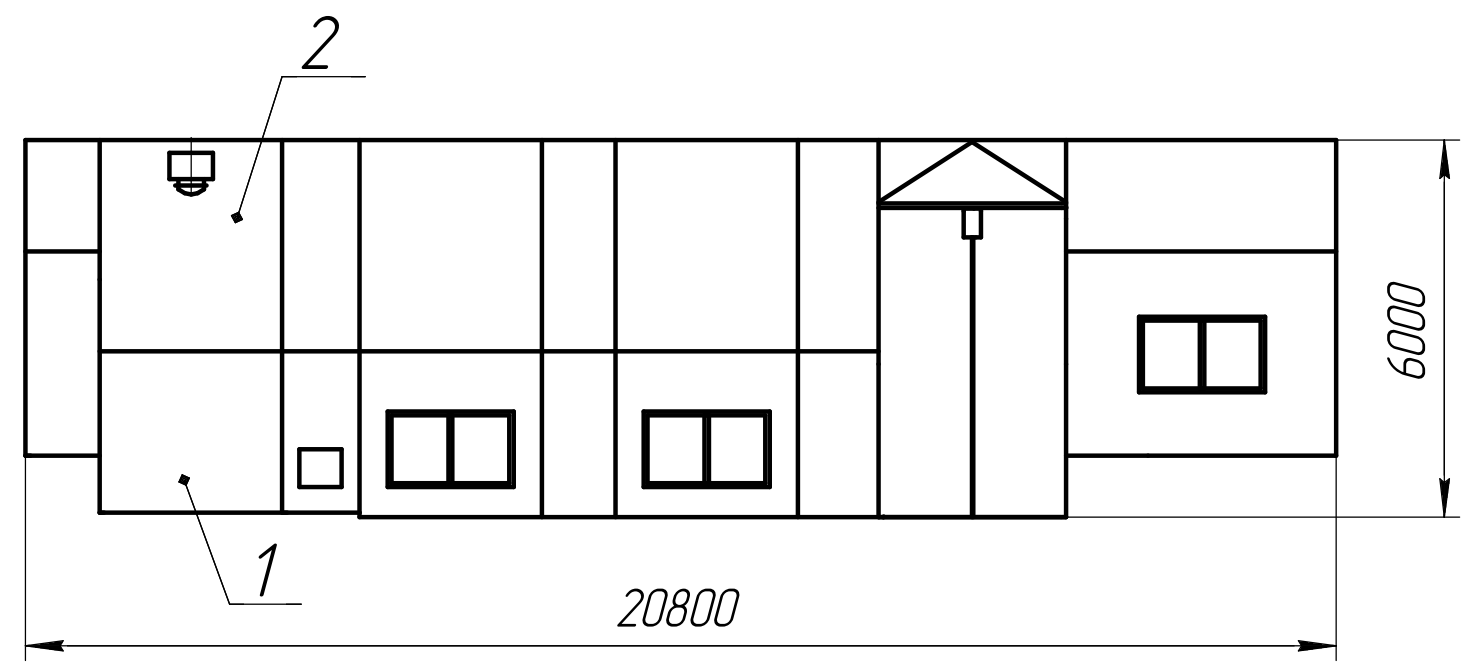


ИНК 118.00.00.00.000 В0

Перв. примен.
Справ. №

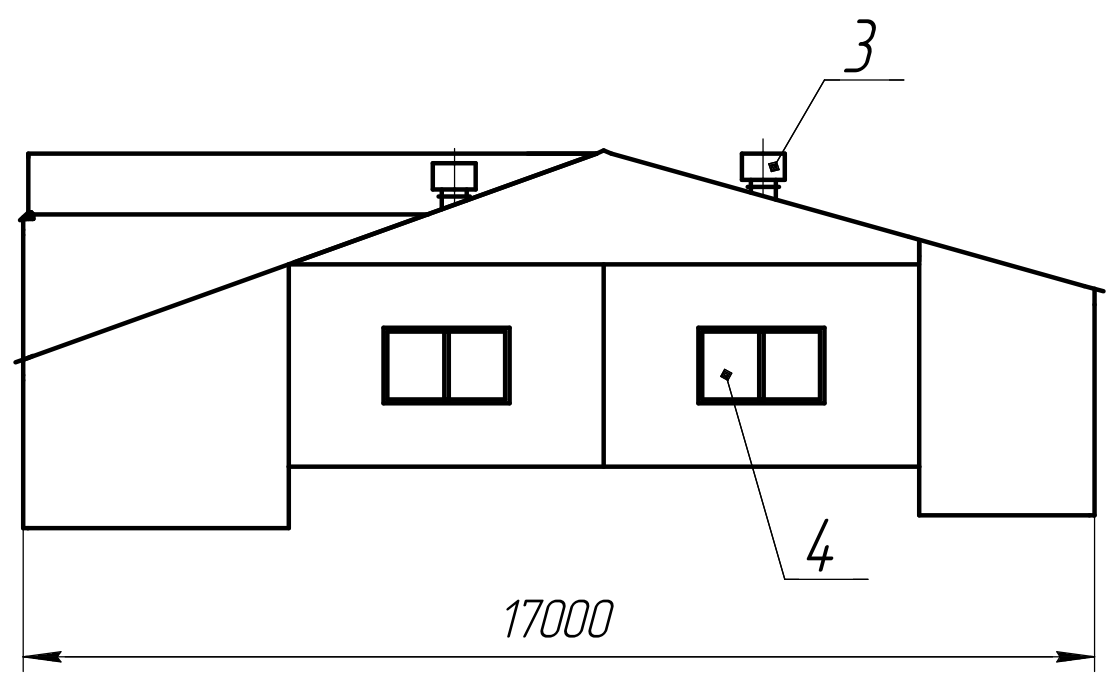

- Наименование позиций:
- 1. Панели стеновые – 1 компл.
 - 2. Панели крышные – 1 компл.
 - 3. Дефлектор $\phi 400$ – 4 шт.
 - 4. Окно 1200x2000 – 9 шт.

- Технические характеристики:
- 1. Каркас сборный из панелей типа "сэндвич".
 - 2. Утеплитель – минеральная вата, толщина утепления $s=50$ мм.

Подп. и дата
Инв. № дцкл.
Взам. инв. №
Подп. и дата
Инв. № подл.

					118.00.00.00.000 В0			
Изм.	Лист	№ док-м.	Подп.	Дата	Каркас укрытия для ЦС под МБУ 3200 Общий вид	Лит.	Масса	Масштаб
Разраб.	Займатов							1:100
Пров.						Лист	Листов	1
Т.контр.								
Н.контр.								
Утв.								