


Апартамент 12

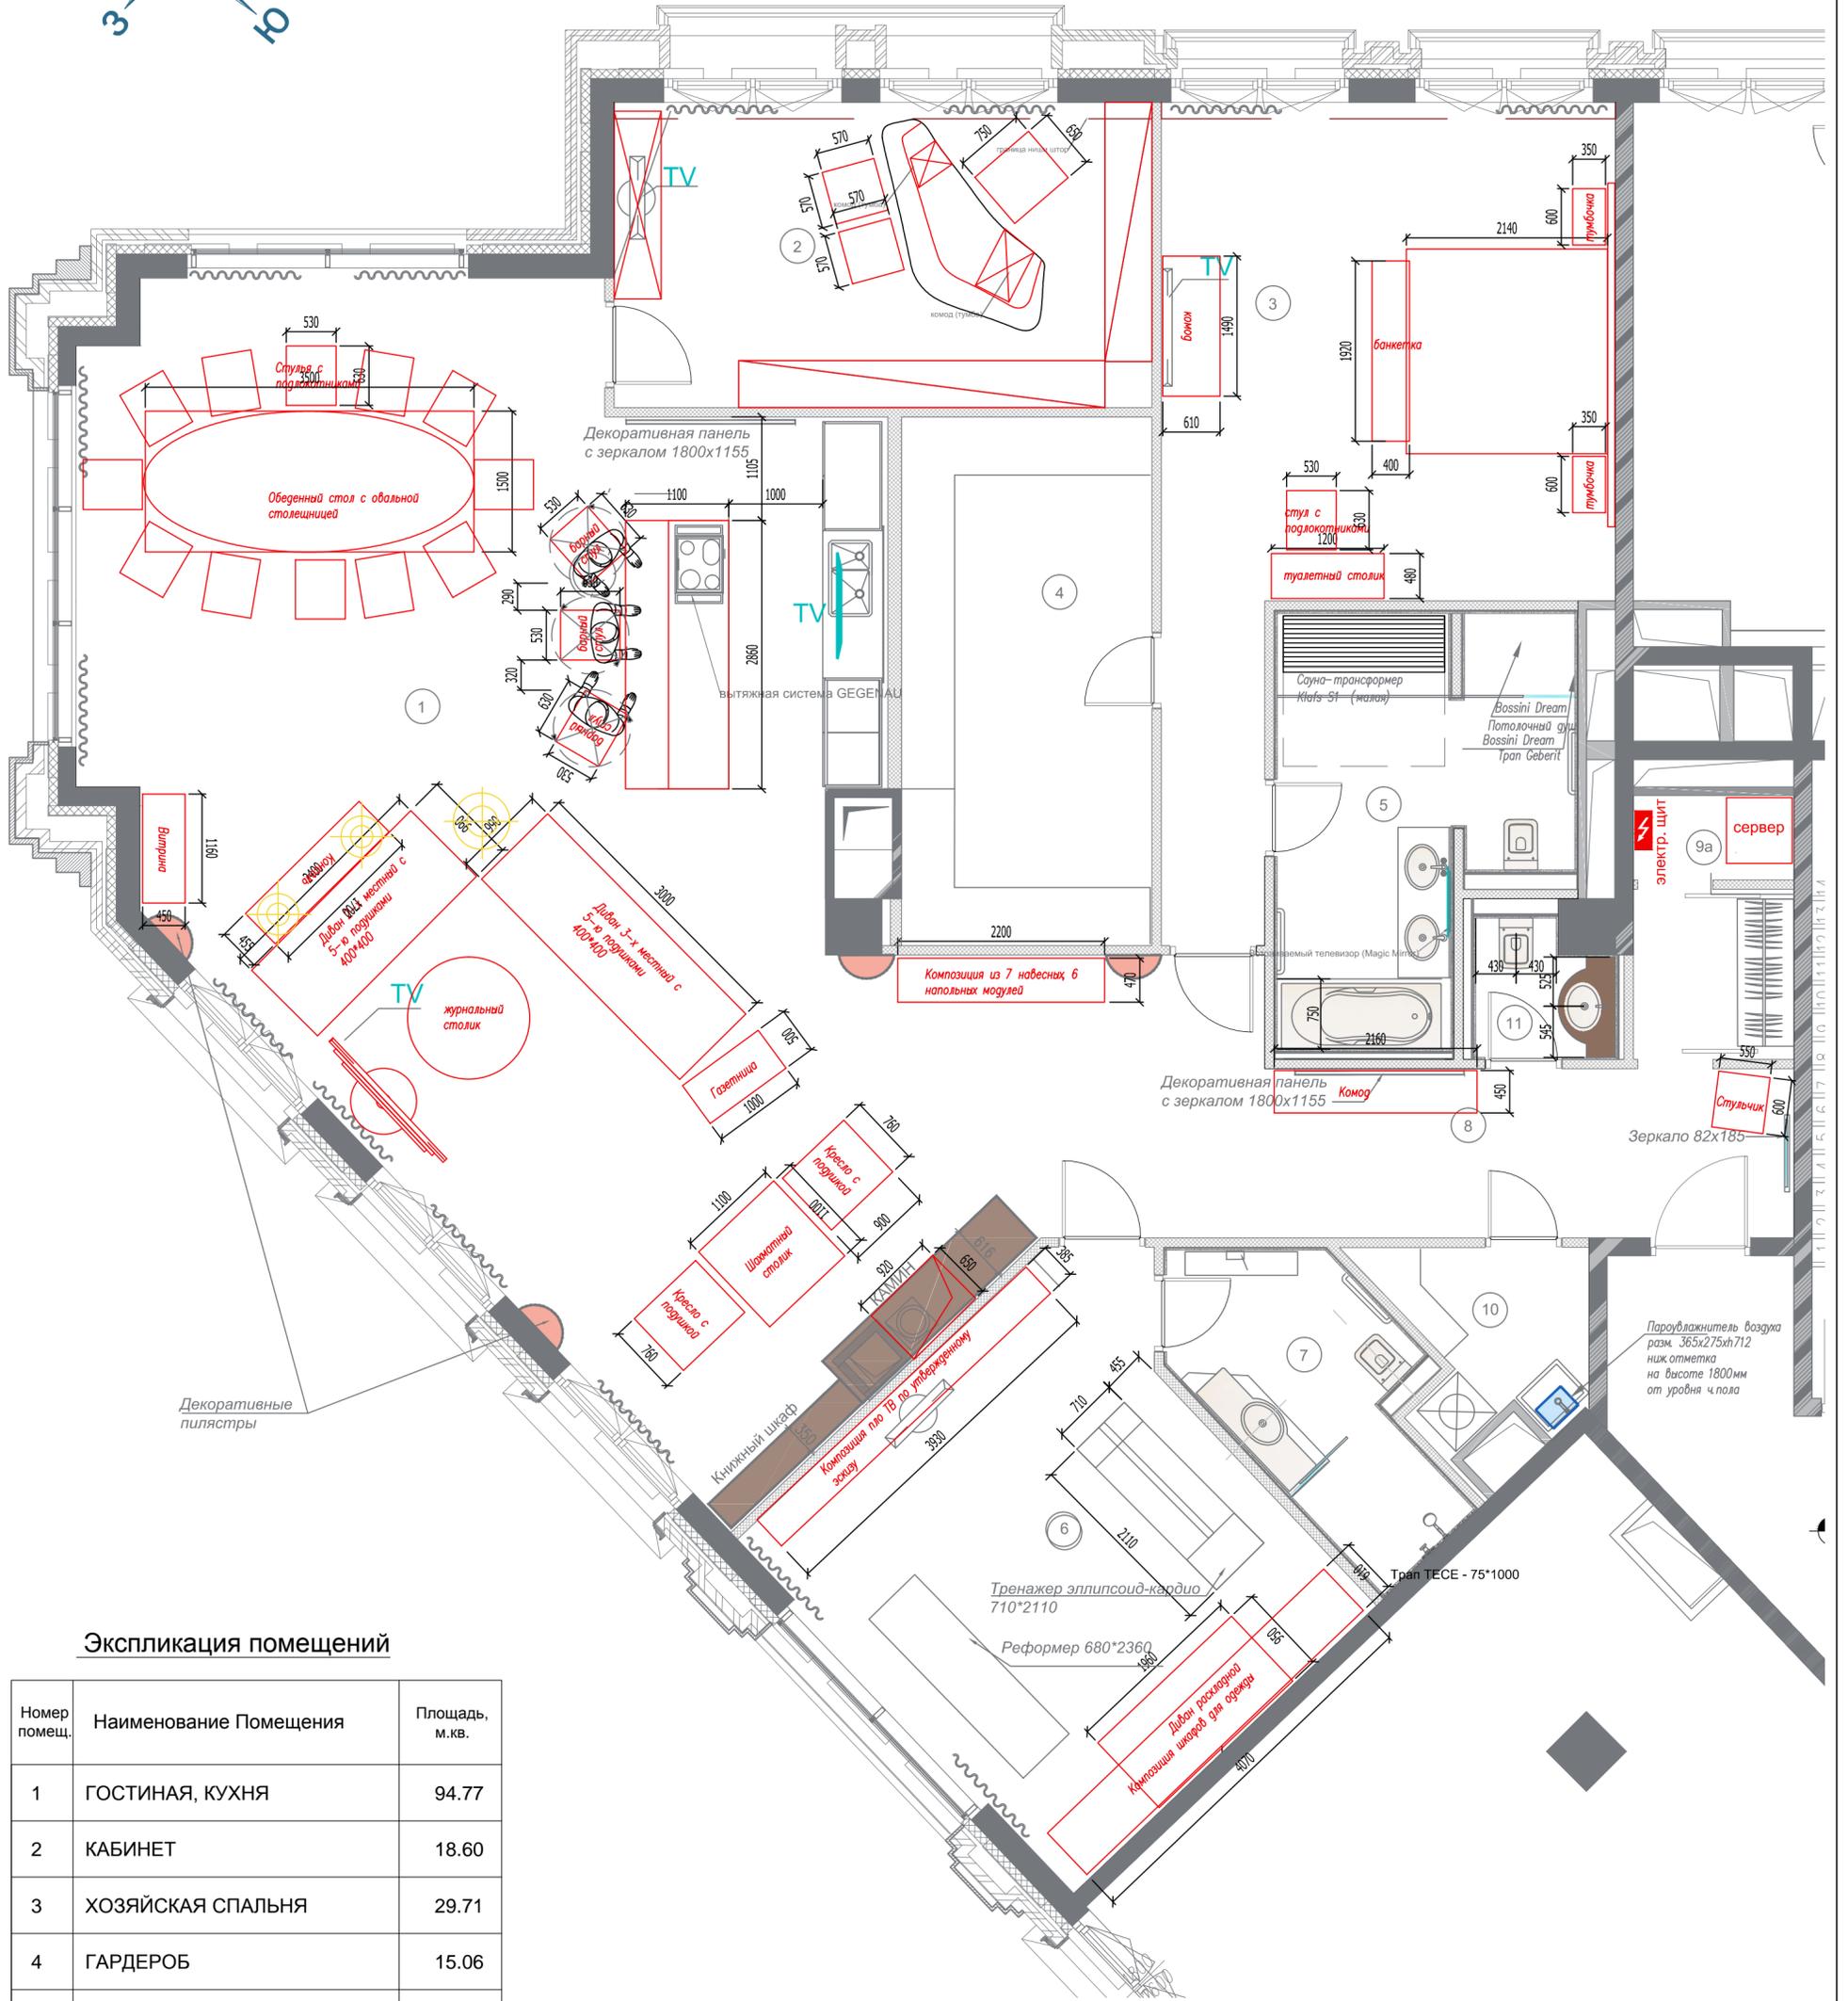

Экспликация помещений

Номер помещ.	Наименование Помещения	Площадь, м.кв.
1	ГОСТИНАЯ, КУХНЯ	94.77
2	КАБИНЕТ	18.60
3	ХОЗЯЙСКАЯ СПАЛЬНЯ	29.71
4	ГАРДЕРОБ	15.06
5	ХОЗЯЙСКАЯ ВАННАЯ КОМНАТА С САУНОЙ	11.95
6	ПОМЕЩЕНИЕ (спорт зал)	23.97
7	С/У и ХАМАМ	6.76
8	КОРИДОР	10.14
9	ГАРДЕРОБ	3.09
9a	СЕРВЕРНАЯ	1.5
10	ПОСТИРОЧНАЯ	3.75
11	ТУАЛЕТ	2.08
		221.32 м2

S общ. = 230 м2

19.10.2016

		АИ - 15010 - 12		
		Здание с апартаментами гостиничного типа, встроенными нежилыми помещениями и подземной автостоянкой по адресу: ул. Большая Якиманка, 15/20		
		№ док.		
Рук. Проекта	Валиева З.Б.	Апартаменты № 12		стадия
Архитектор	Балукова Ю.Е.			лист
Н.контр.				листов
Проверил				РП
				6
				...
		План расстановки мебели данных с каталога		ООО "КАПИТАЛ ГРУП" г.МОСКВА