


План мебели и оборудования (1:50)

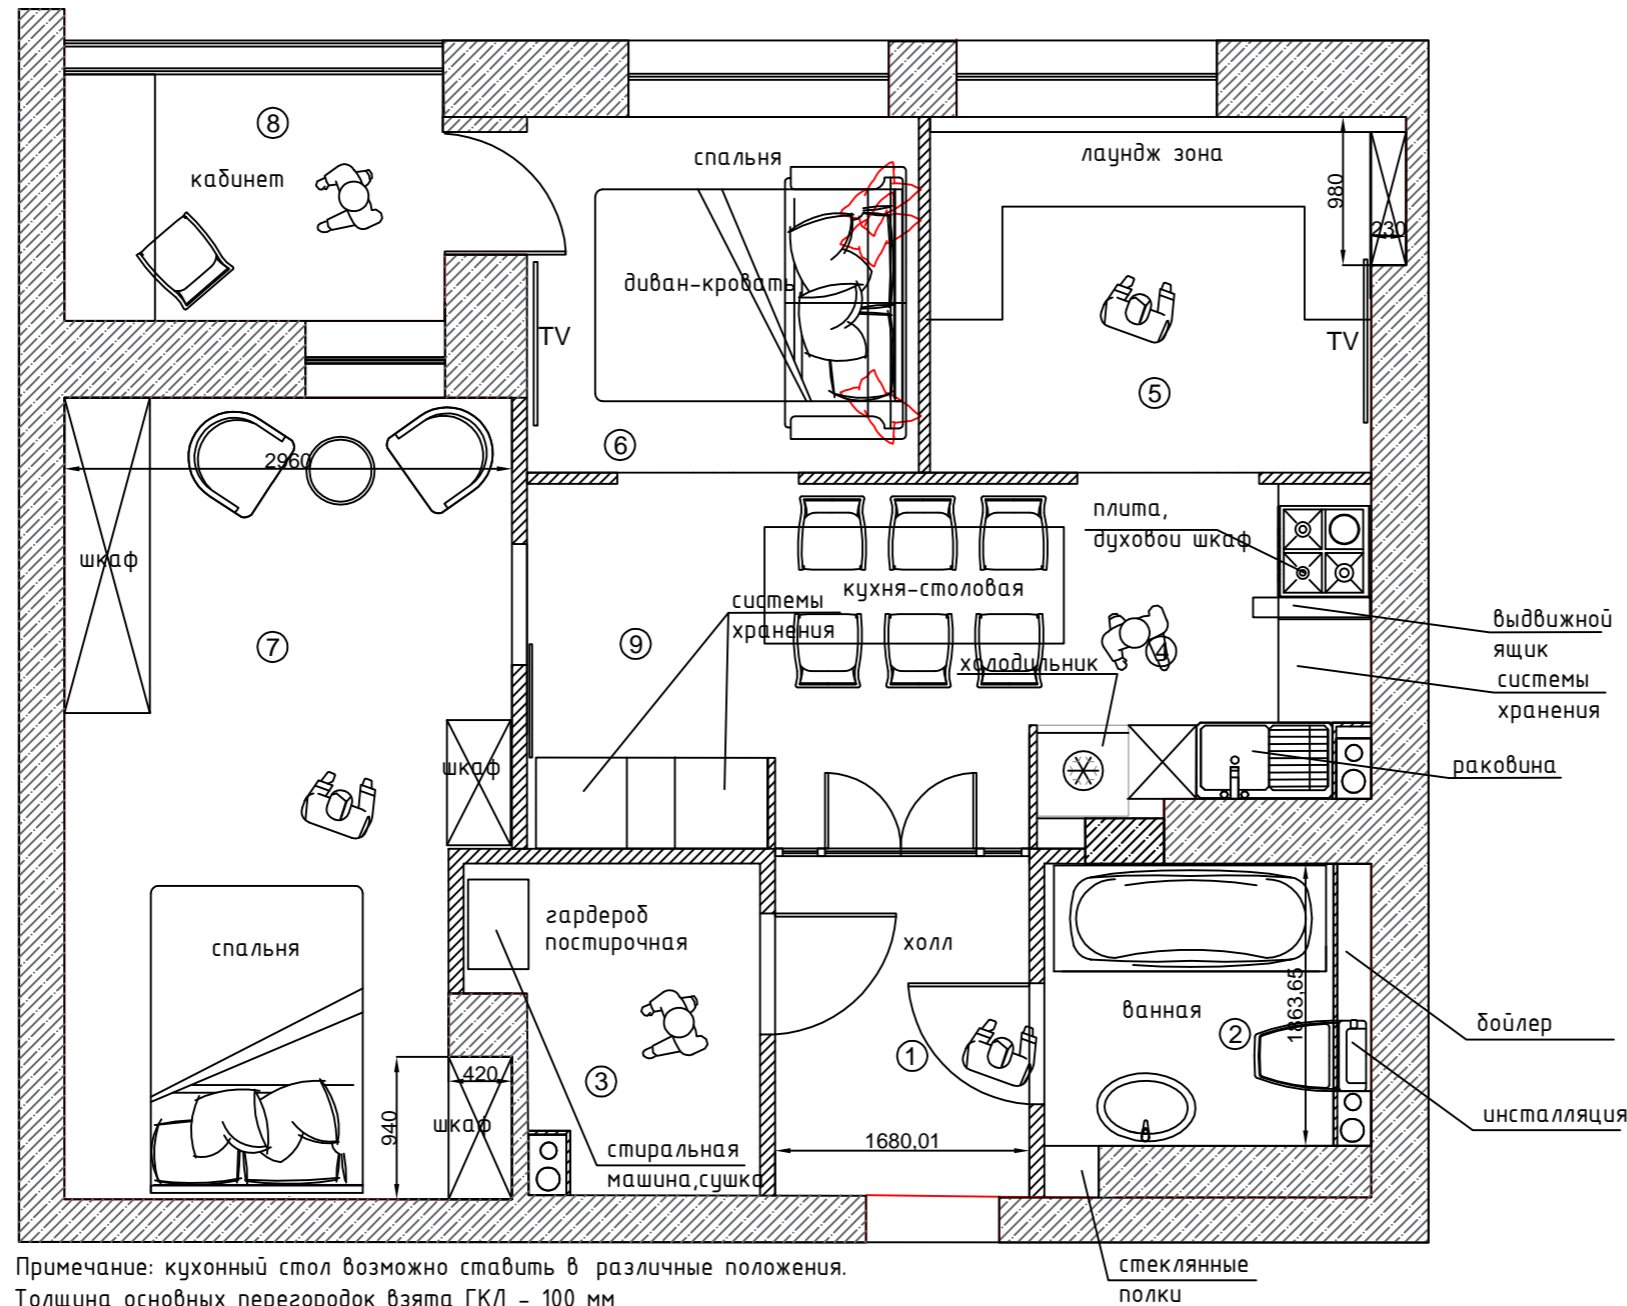

| | | | |
|---|---|------|------------|
| | | | 2 |
| 1 | - | 7.3 | 3.8 |
| 2 | | 7.3 | 4,15 |
| 3 | - | 8,29 | 3,61 |
| 4 | | 7.04 | 4,57 |
| 5 | - | 12.0 | 7,08 |
| 6 | | 9,8 | 6,1 |
| 7 | | 17.0 | 15.2 |
| 8 | - | ~8.2 | ~4.0 |
| 9 | | 12.4 | 8,13 |
| | | | 52,5(+4) 2 |

Примечание: кухонный стол возможно ставить в различные положения.
Толщина основных перегородок взята ГКЛ - 100 мм

| РЕВИЗИЯ | ДАТА | ОПИСАНИЕ |
|---------|------|----------|
| | | |

| СОГЛАСОВАНО | | | | | | Адрес объекта: Краснодар. Квартира. | | | |
|-------------|--------|------|--------|---------|----------|-------------------------------------|-----------------------|------|--------|
| Изм. | Кол.уч | Лист | N док. | Подпись | Дата | АРХИТЕКТУРНЫЕ РЕШЕНИЯ | СТАДИЯ | ЛИСТ | ЛИСТОВ |
| | | | | | 03.05.17 | | АРХИТЕКТУРНЫЕ РЕШЕНИЯ | АР | 2 |
| | | | | | | План мебели и оборудования (1:50) | | | |