

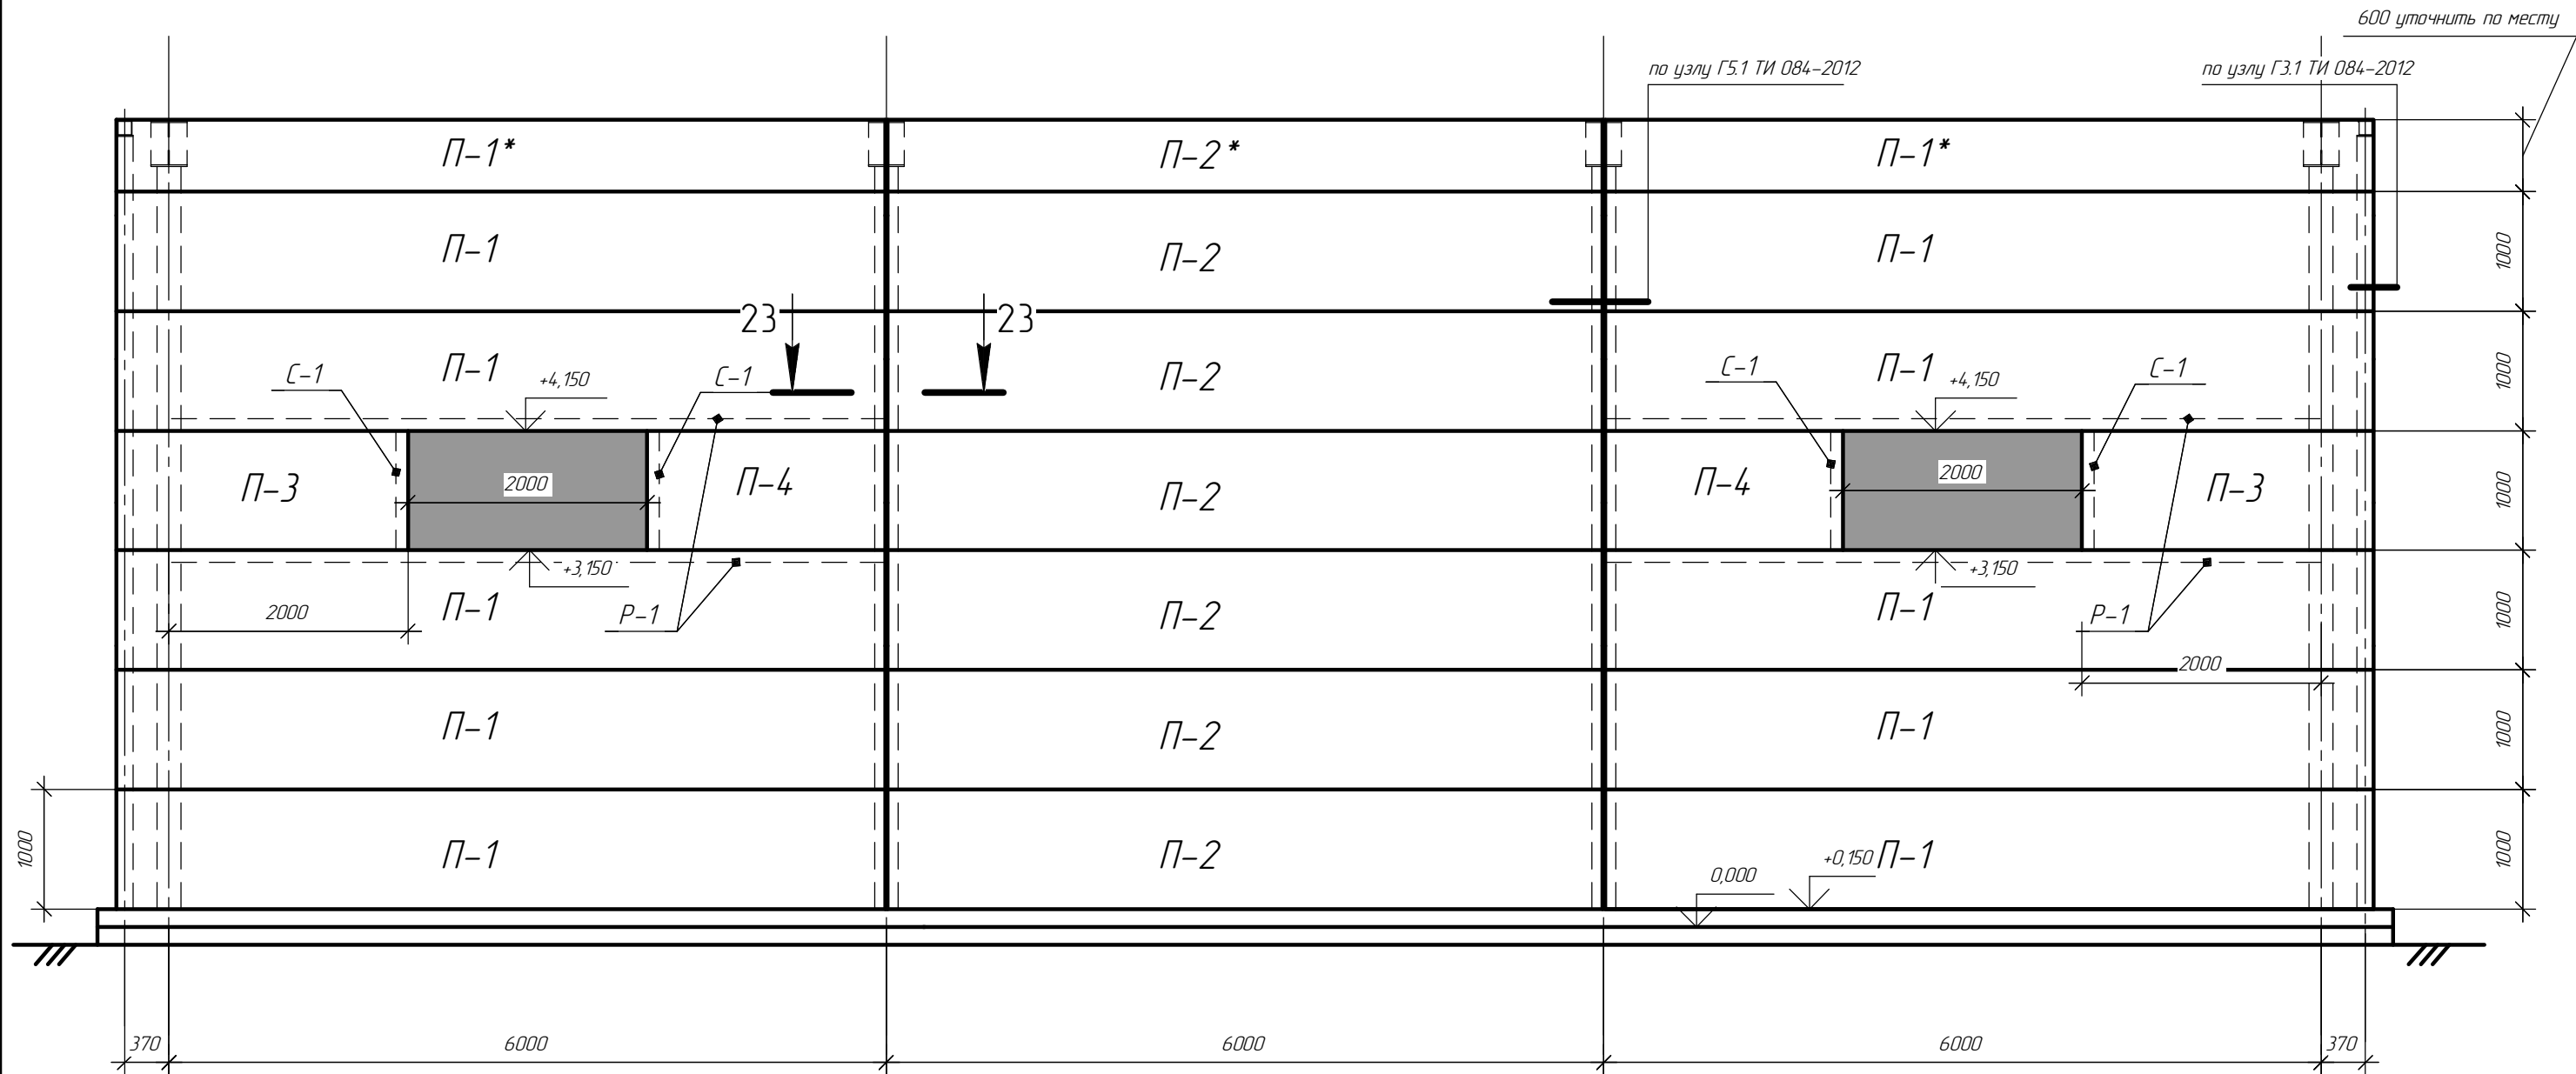


Раскладка панелей в осях 1-4

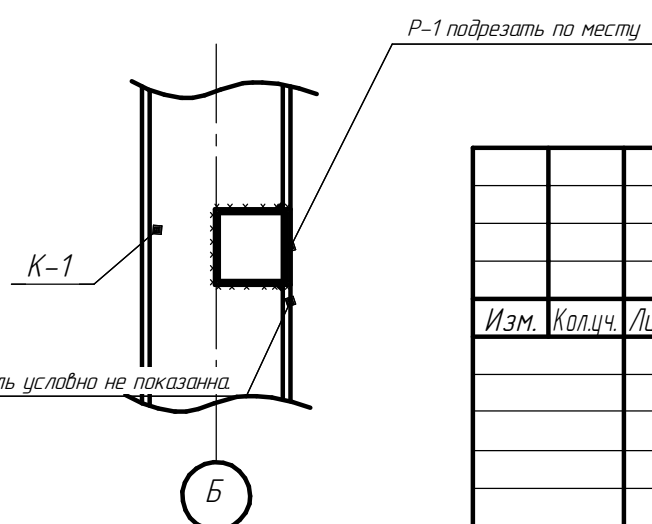

Разрез 23-23

Сечение а-а

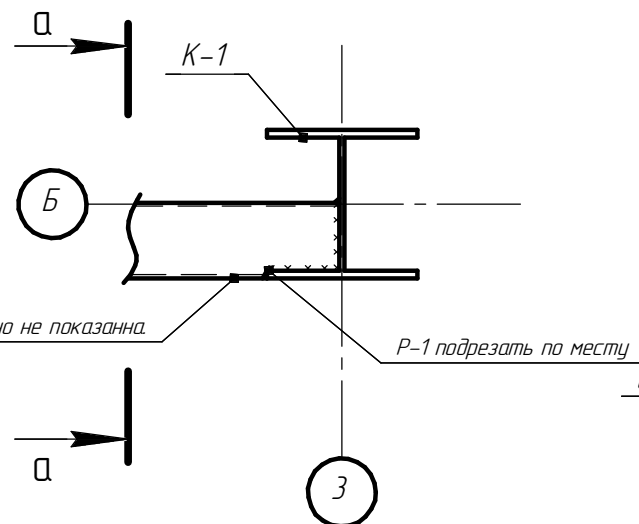


Крепление стеновых панелей
оконных блоков и ворот выполнять
по ТИ 084-2012 и ТИ 084-09
ЗАО "Самарский завод Электрощит-Стройиндустрия".

Изм.	Кол.ч.	Лист	№ док.	Подп.	Дата	Стадия	Лист	Листов
						Р	53	

Согласовано



Взам. инв. №	
Подп. и дата	
Инв. № подл.	

Раскладка панелей в осях 4-1

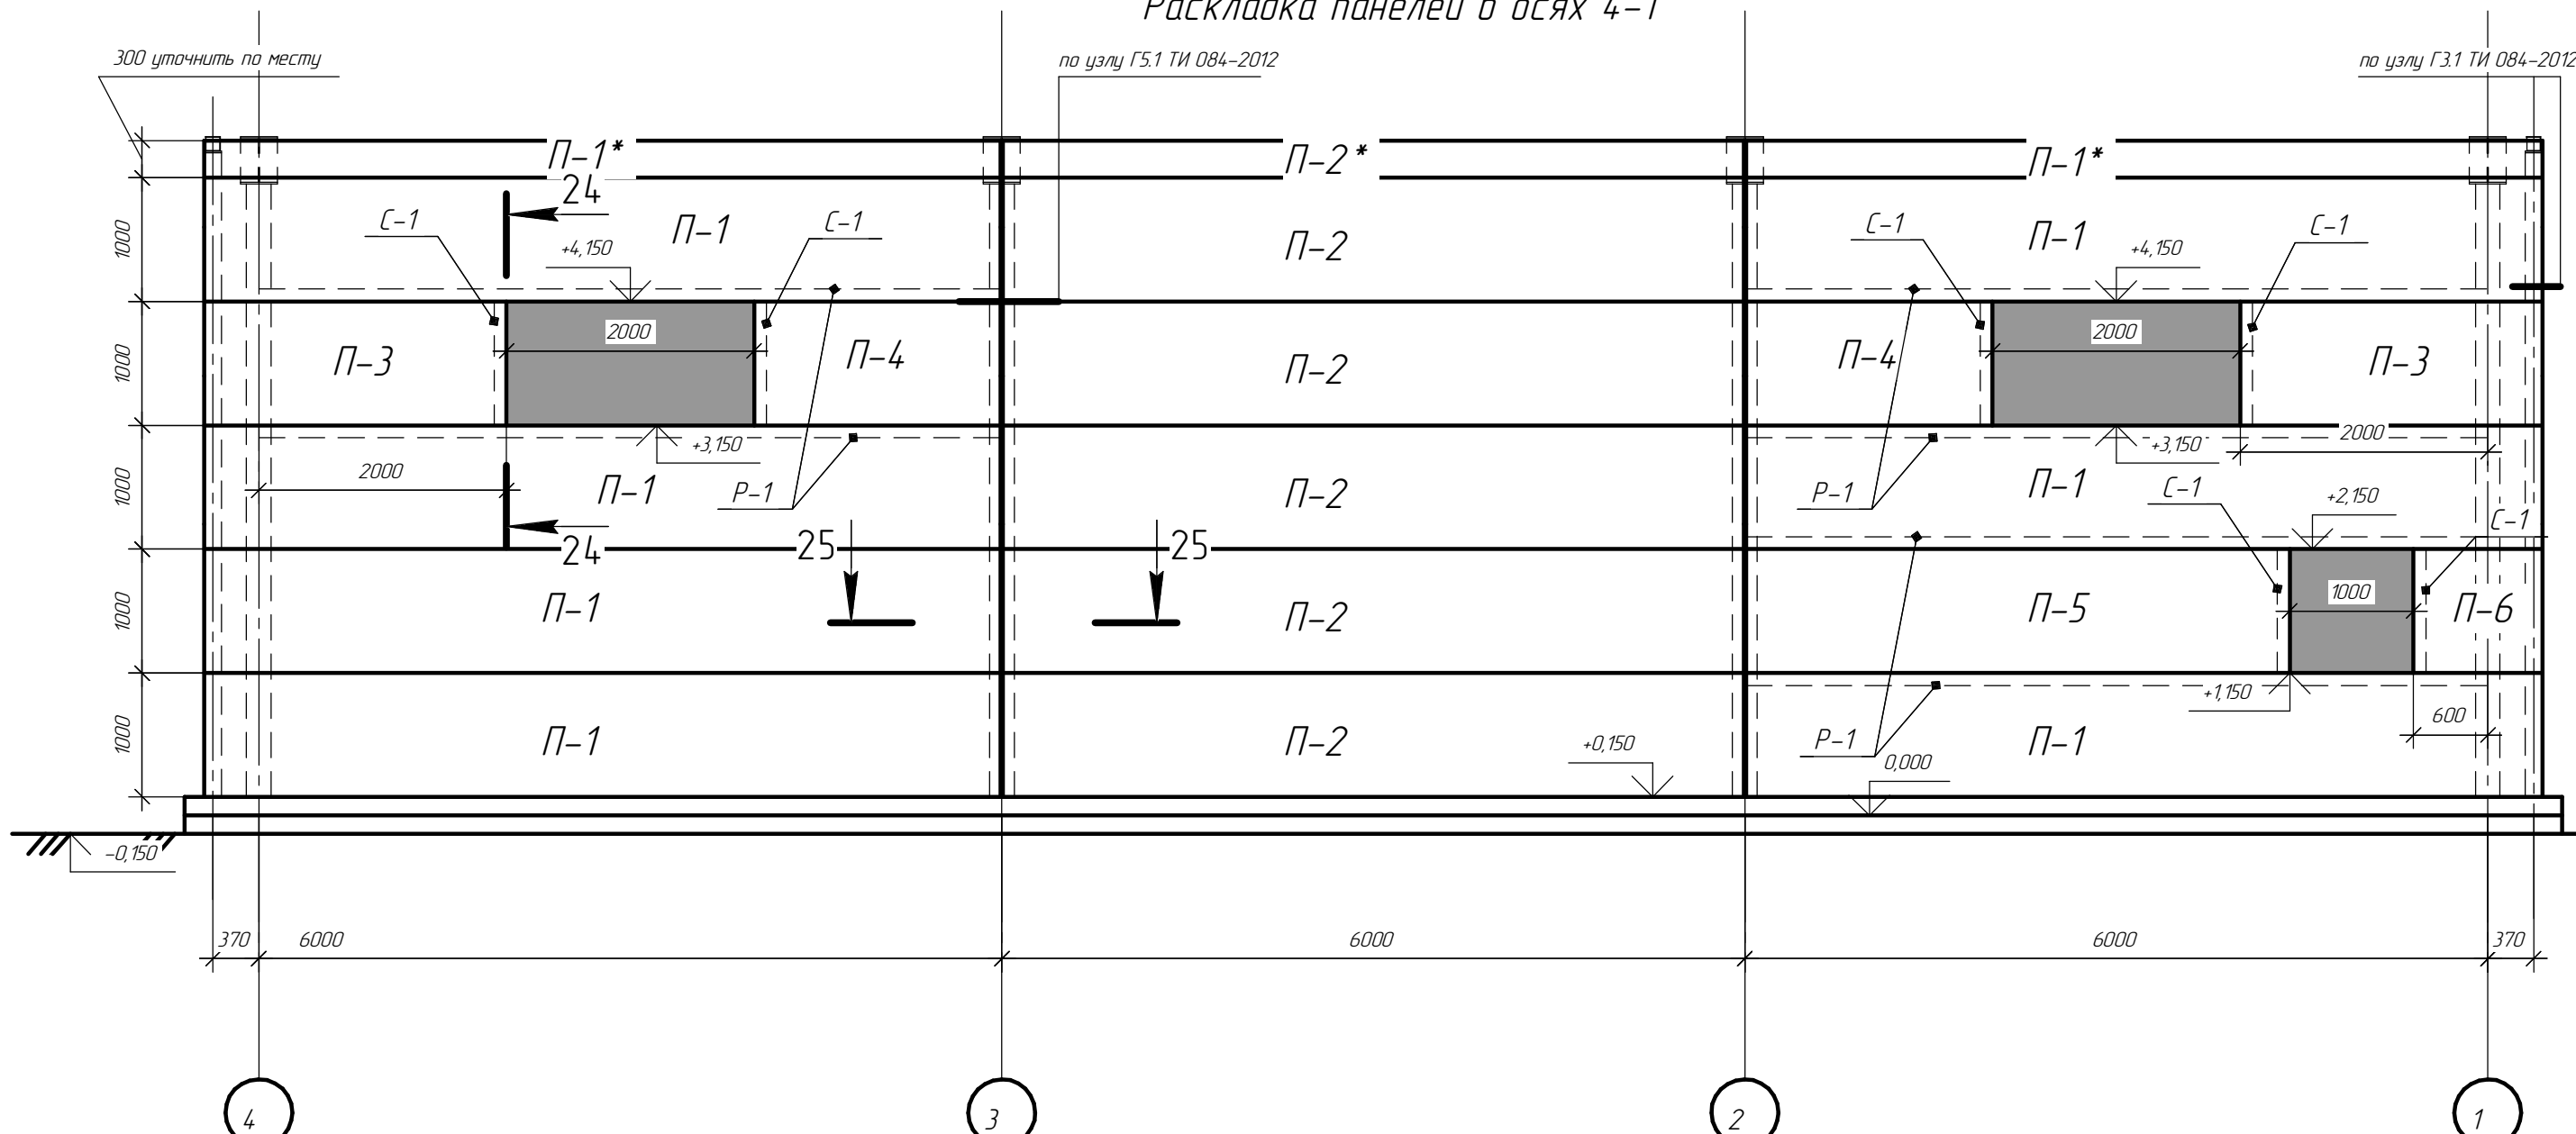

Разрез 24-24

Разрез 25-25

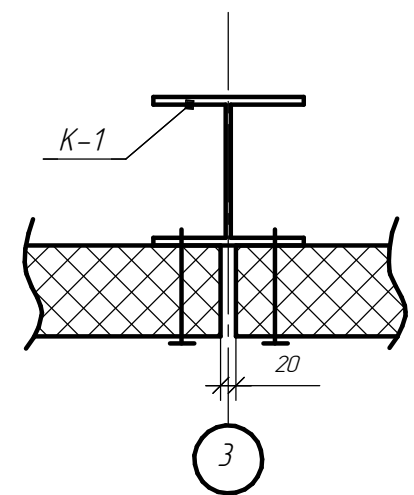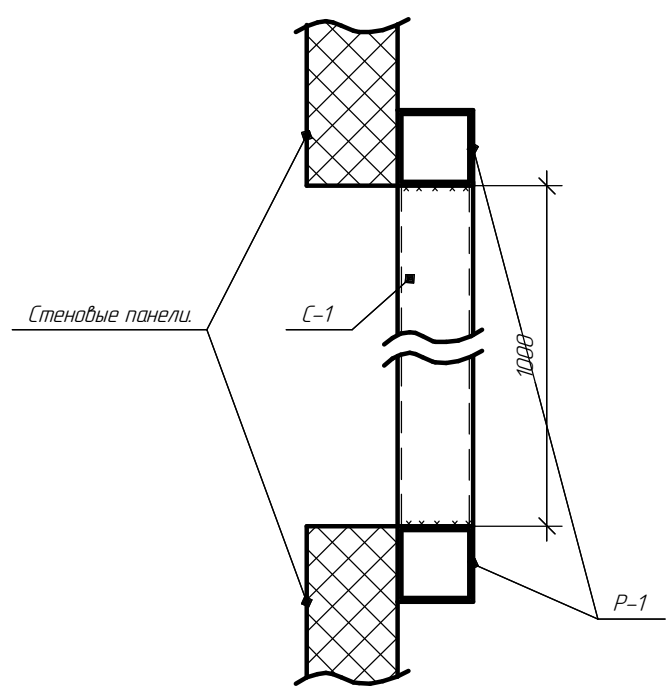


Крепление стеновых панелей оконных блоков и ворот выполнять по ТИ 084-2012 и ТИ 084-09 ЗАО "Самарский завод Электроцит-Стройиндустрия".

Согласовано

Инв. № подл.	Подп. и дата	Взам. инв. №

Изм.	Кол.ч.	Лист	№ док.	Подп.	Дата	Стадия	Лист	Листов

Раскладка панелей в осях Б-А

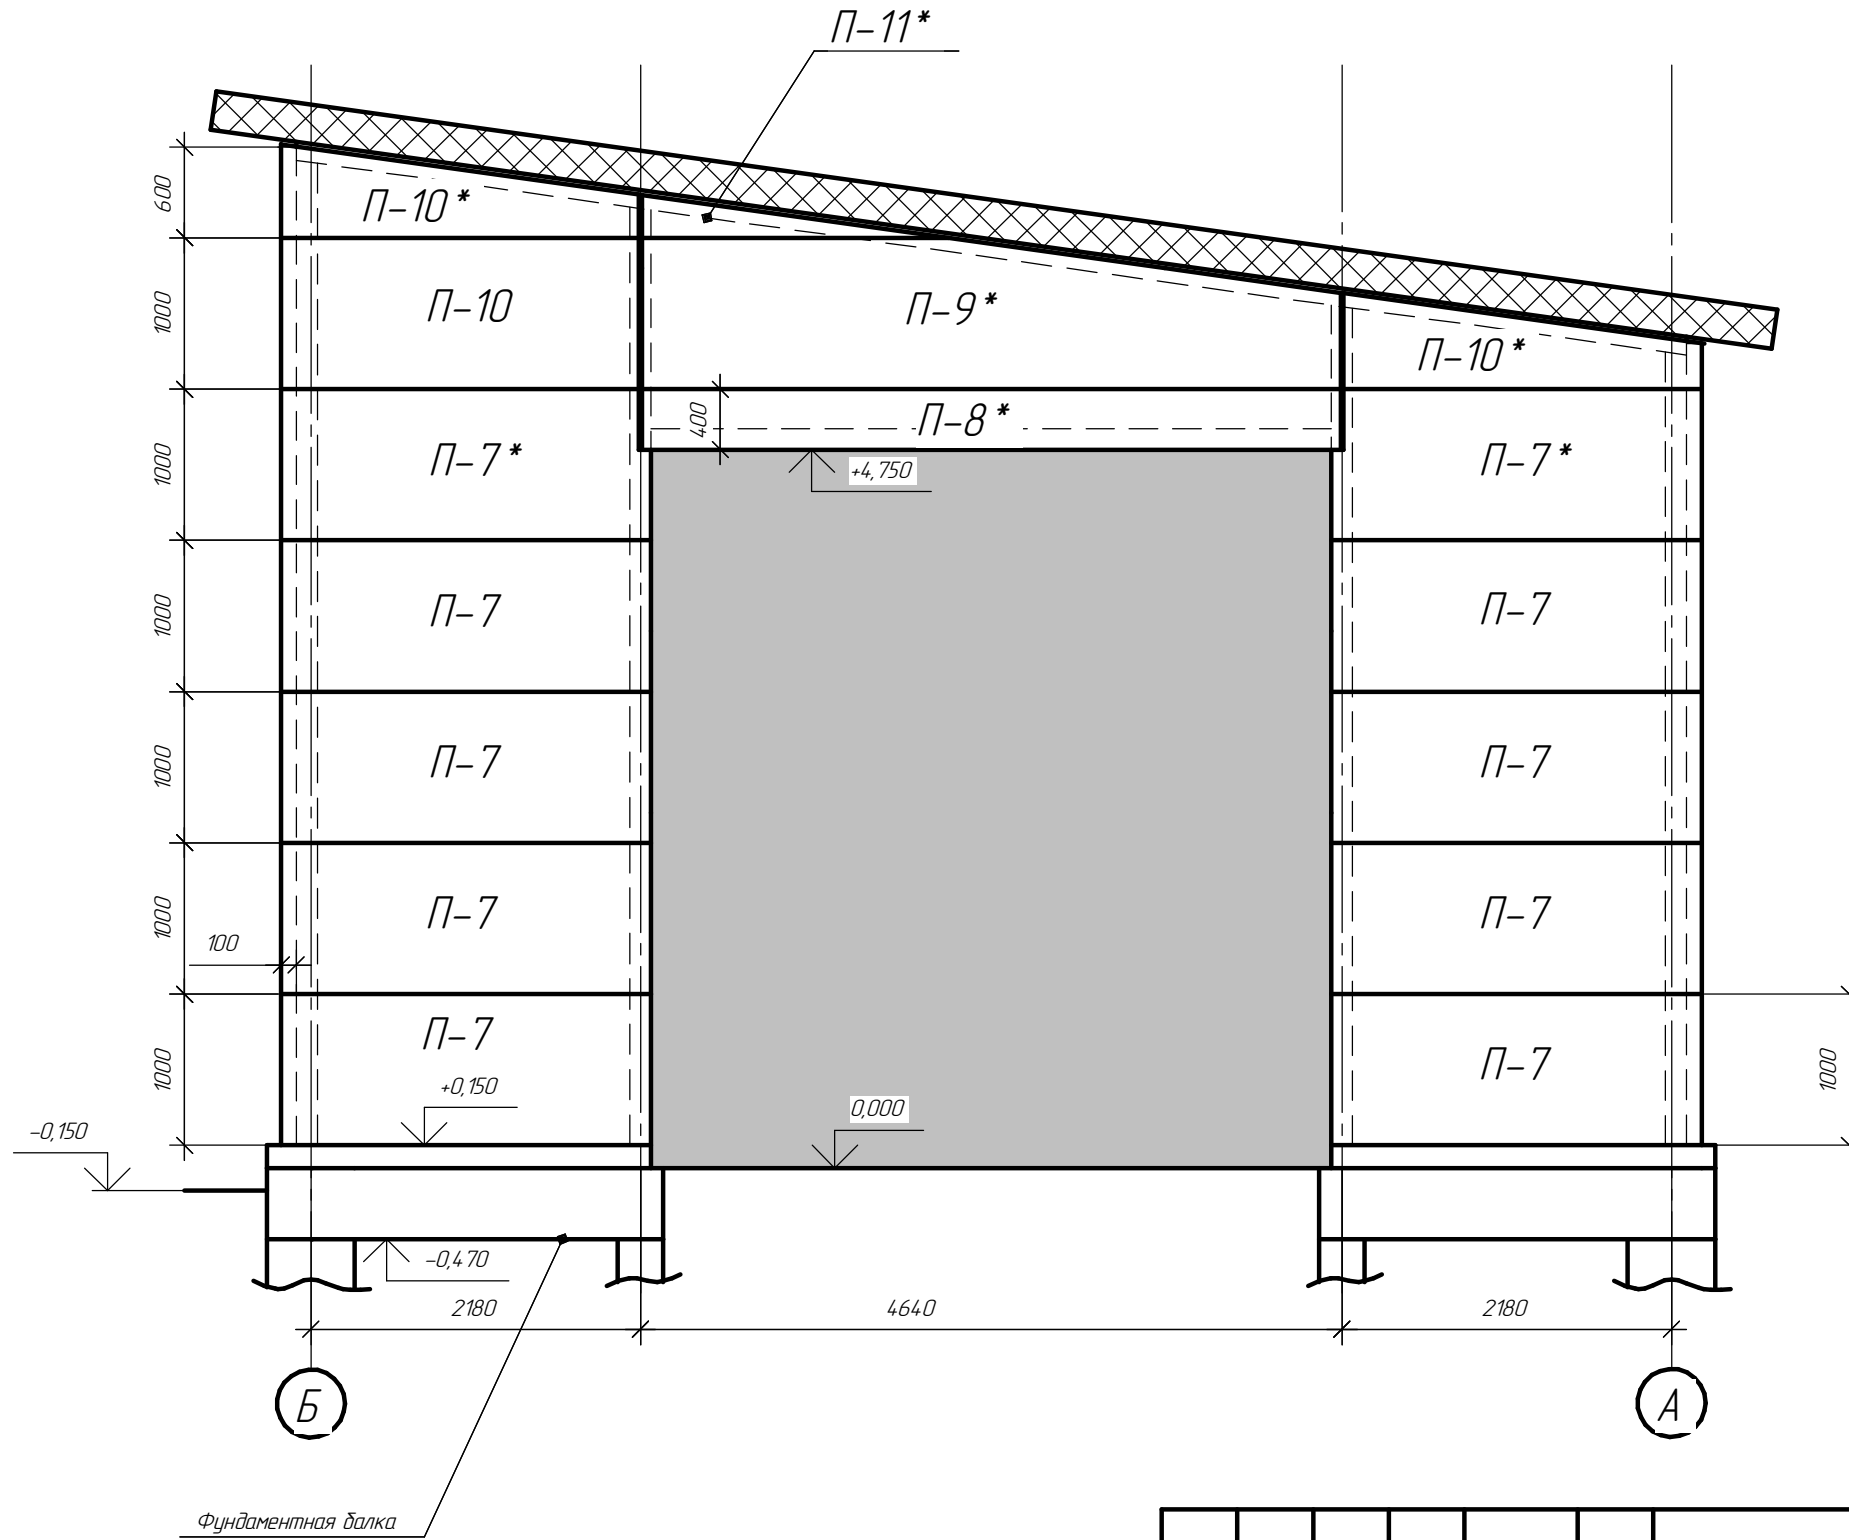

Крепление стеновых панелей
оконных блоков и ворот выполнять
по ТИ 084-2012 и ТИ 084-09
ЗАО "Самарский завод Электроцит-Стройиндустрия".

Изм.	Кол.ч.	Лист	№ док.	Подп.	Дата	Стадия	Лист	Листов
						Р	55	


Согласовано

Взам. инв. №

Подп. и дата

Инв. № подл.

Раскладка панелей в осях А-Б

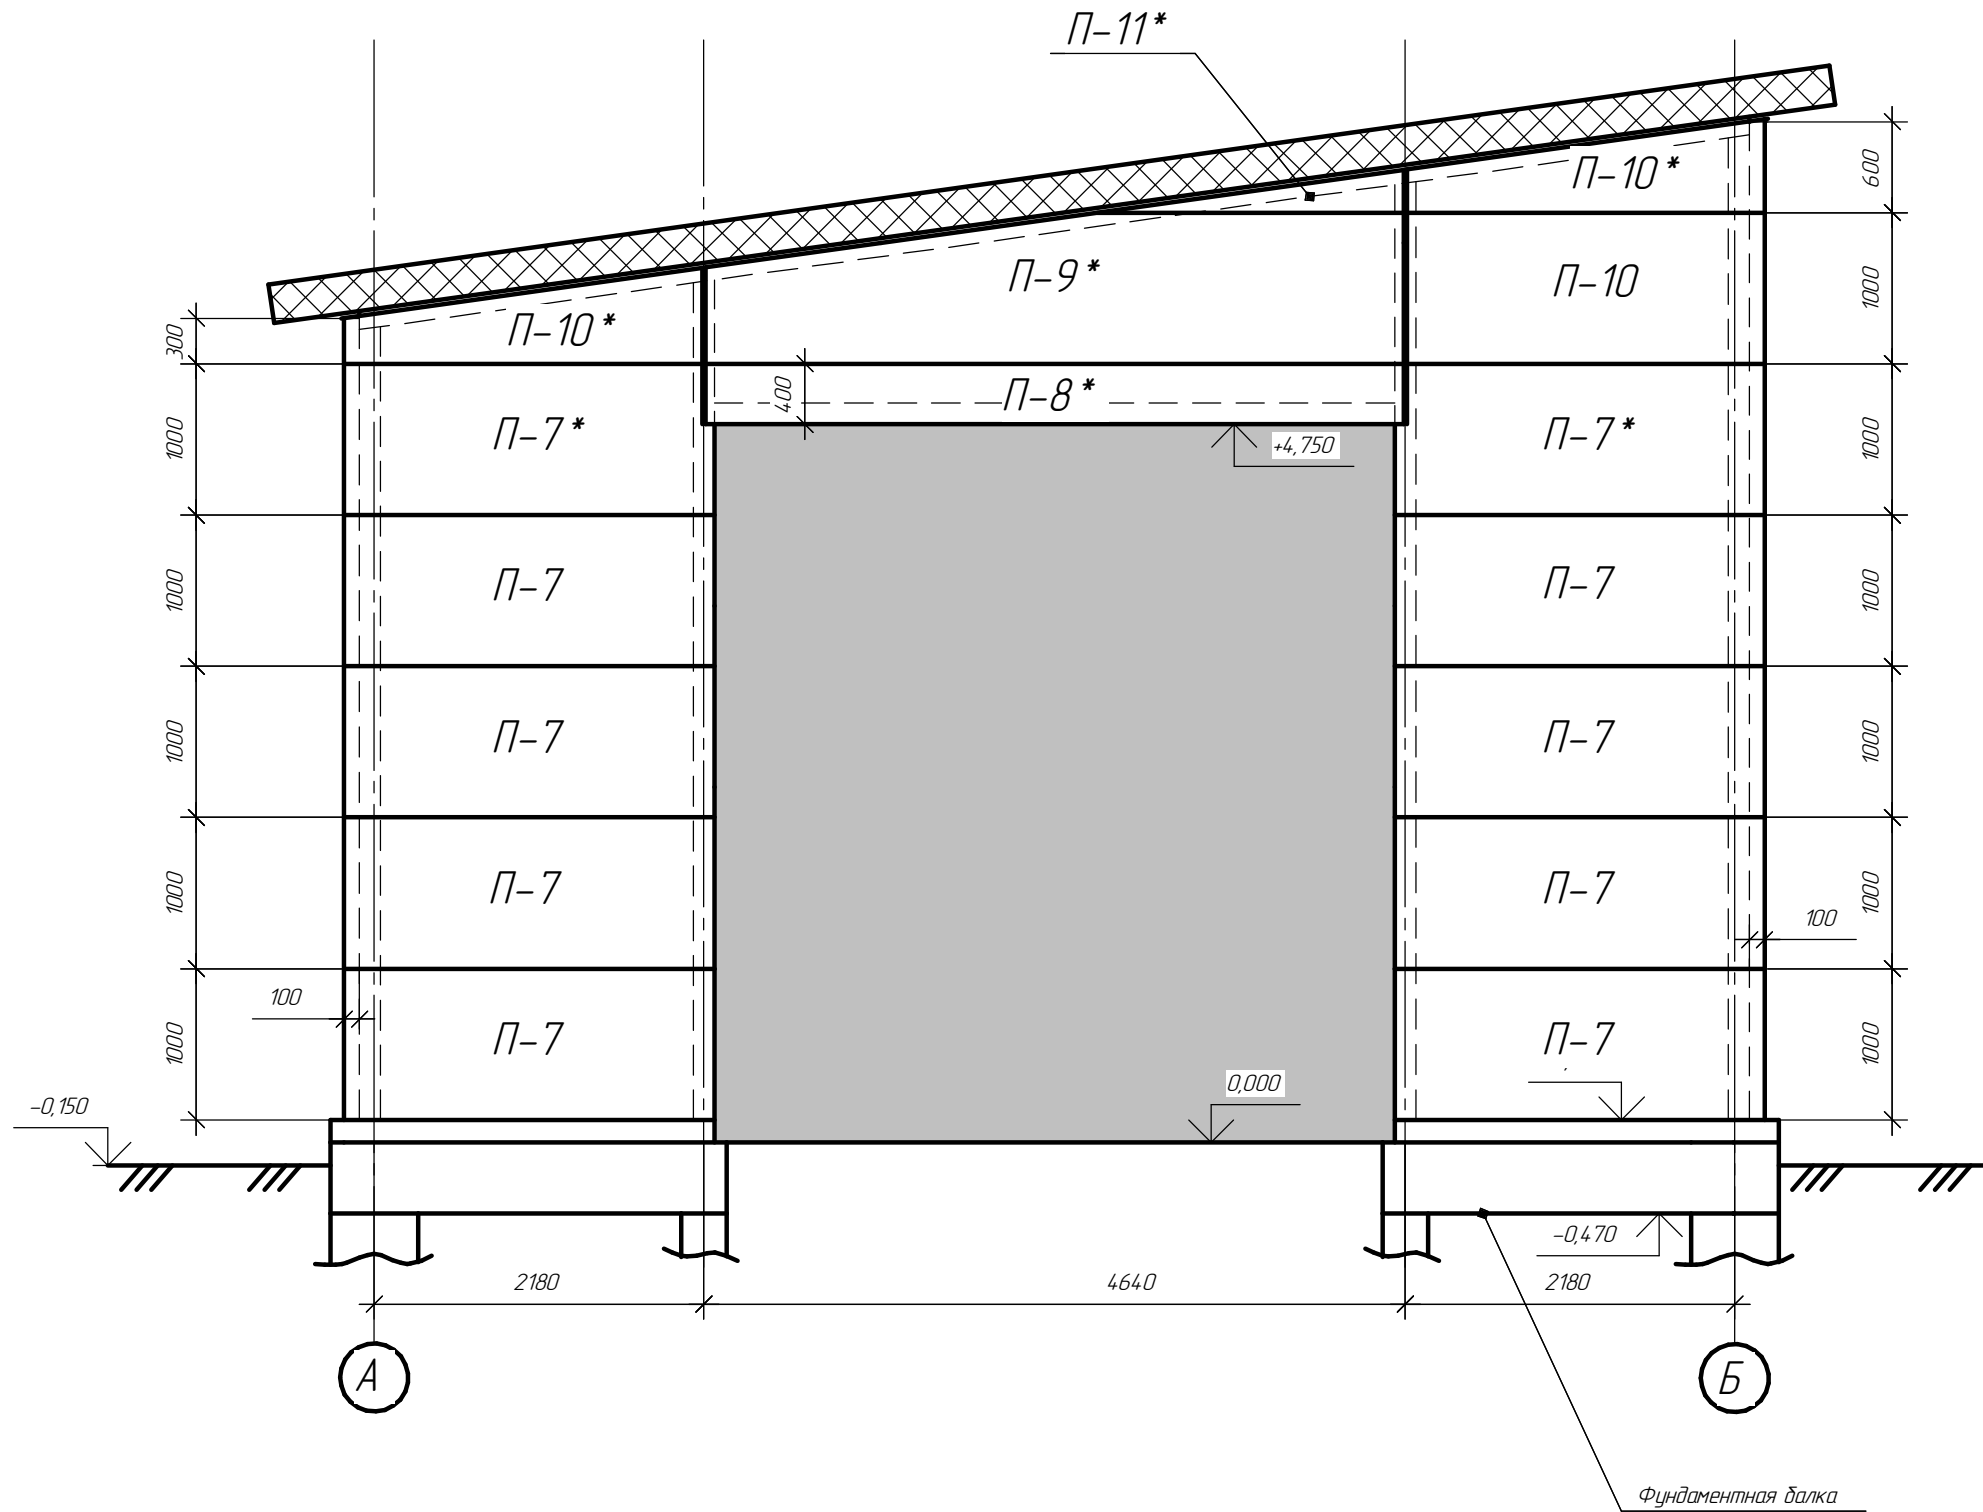

Согласовано

Взам. инв. №

Подл. и дата

Инв. № подл.

Крепление стеновых панелей оконных блоков и ворот выполнять по ТИ 084-2012 и ТИ 084-09 ЗАО "Самарский завод Электрощит-Стройиндустрия".

Изм.	Кол.ч.	Лист	№ док.	Подп.	Дата	Стадия	Лист	Листов
						Р	56	

Спецификация к схеме расположения стеновых панелей

Марка поз.	Обозначение	Наименование	Кол-во шт	Масса кг	Примечание
П-1	Панели "Электрощит"	ПТСМК 100x1000 l=6430мм	17		
П-1*	———— / —————	ПТСМК 100x1000 l=6430мм	4		
П-2	———— / —————	ПТСМК 100x1000 l=5980мм	11		
П-2*	———— / —————	ПТСМК 100x1000 l=5980мм	2		
П-3	———— / —————	ПТСМК 100x1000 l=2440мм	4		
П-4	———— / —————	ПТСМК 100x1000 l=1990мм	4		
П-5	———— / —————	ПТСМК 100x1000 l=4390мм	1		
П-6	———— / —————	ПТСМК 100x1000 l=1040мм	1		
П-7	———— / —————	ПТСМК 100x1000 l=2450мм	16		
П-7*	———— / —————	ПТСМК 100x1000 l=2450мм	4		
П-8*	———— / —————	ПТСМК 100x400 l=4620мм	2		из обрезков П-1*
П-9*	———— / —————	ПТСМК 100x1000 l=4620мм	2		
П-10	———— / —————	ПТСМК 100x1000 l=2370мм	2		
П-10*	———— / —————	ПТСМК 100x1000 l=2370мм	4		
П-11*	———— / —————	ПТСМК 100x1000 l=2300мм	2		
Р-1	ГОСТ 30245-2003	□ 100x100x5 l=5993мм	10		
С-1	ГОСТ 30245-2003	□ 100x100x5 l=1000мм	10		

* - панели со звездочкой вырезать по месту.

Согласовано


Взам. инв. №

Подл. и дата

Инв. № подл.

Изм.	Кол.ч.	Лист	№ док.	Подп.	Дата	Стадия	Лист	Листов
						Р	57	

Раскладка кровельных панелей

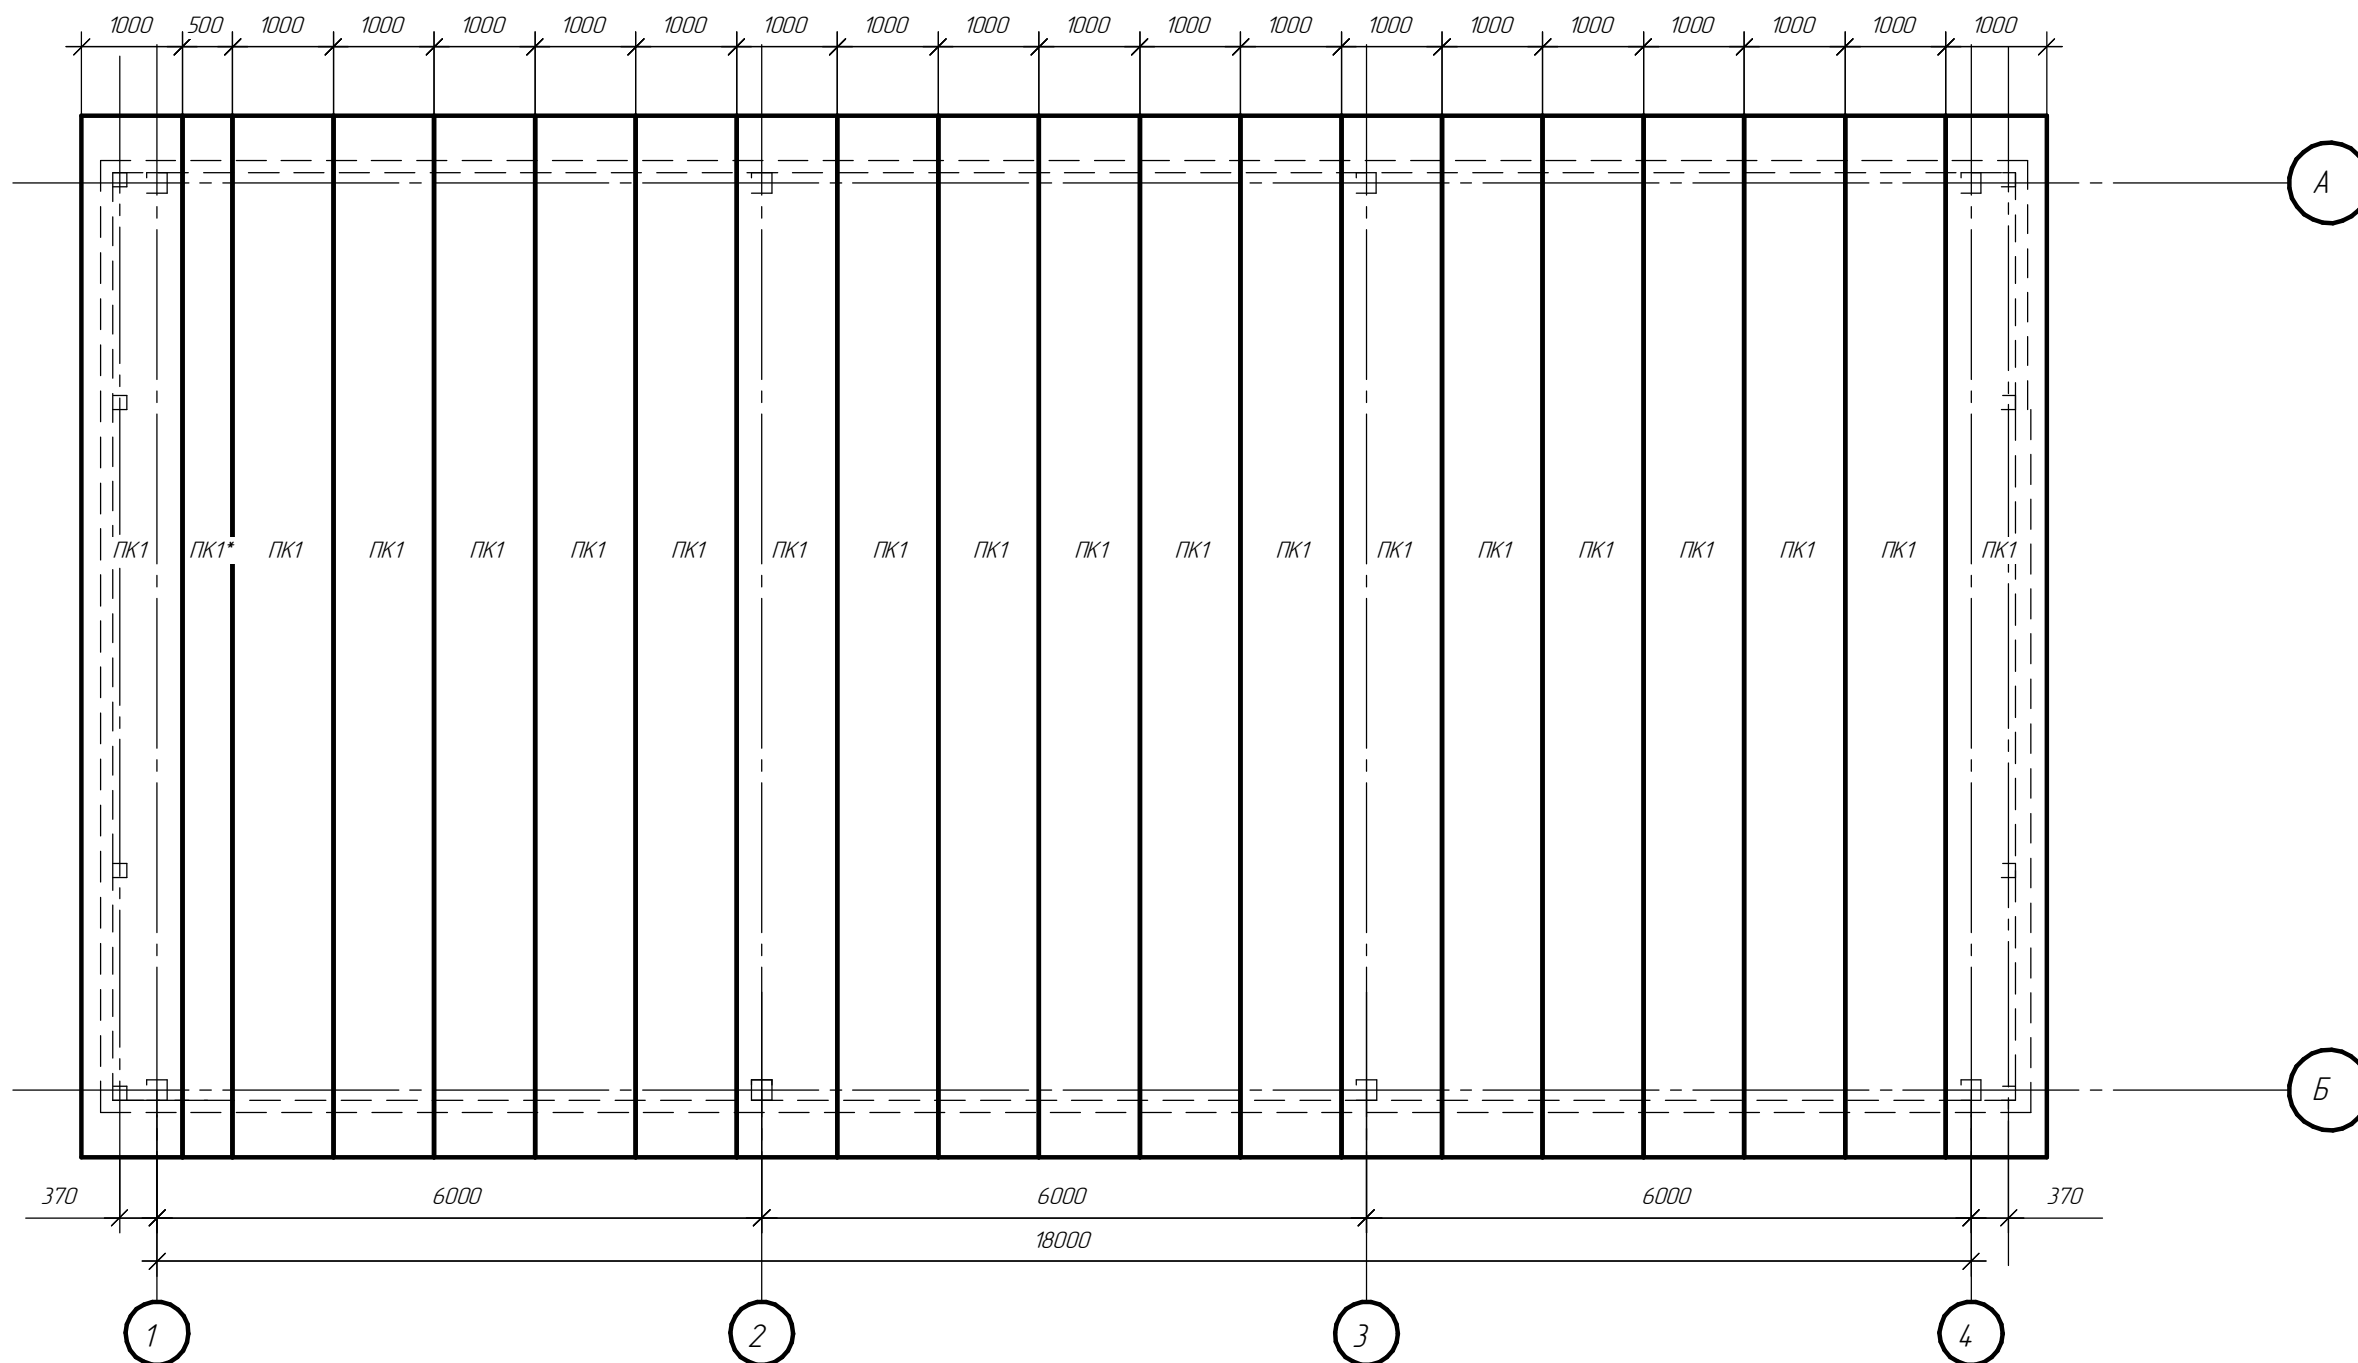

Узлы кровельных и стеновых панелей выполнять по ТИ 084-2012 и ТИ 084-09 ЗАО "Самарский завод Электрощит - Строиндустрия"
 Крепление кровельных панелей производить самонарезающими винтами с резиновой прокладкой по каждому прогону по 3 шт на ширину панели.

Спецификация к схеме расположения стеновых панелей

Марка поз.	Обозначение	Наименование	Кол-во шт	Масса кг	Примечание
ПК-1	Панели "Электрощит"	ПТКМК 150x1000 l=10430мм	19		
ПК-1*	————— / / —————	ПТКМК 150x1000 l=10430мм	1		

* - панели со звездочкой вырезать по месту.

Изм.	Кол.ч.	Лист	№ док.	Подп.	Дата				
						Стадия	Лист	Листов	
						Р	58		

Согласовано

Взам. инв. №

Подл. и дата

Инв. № подл.