



участок 1

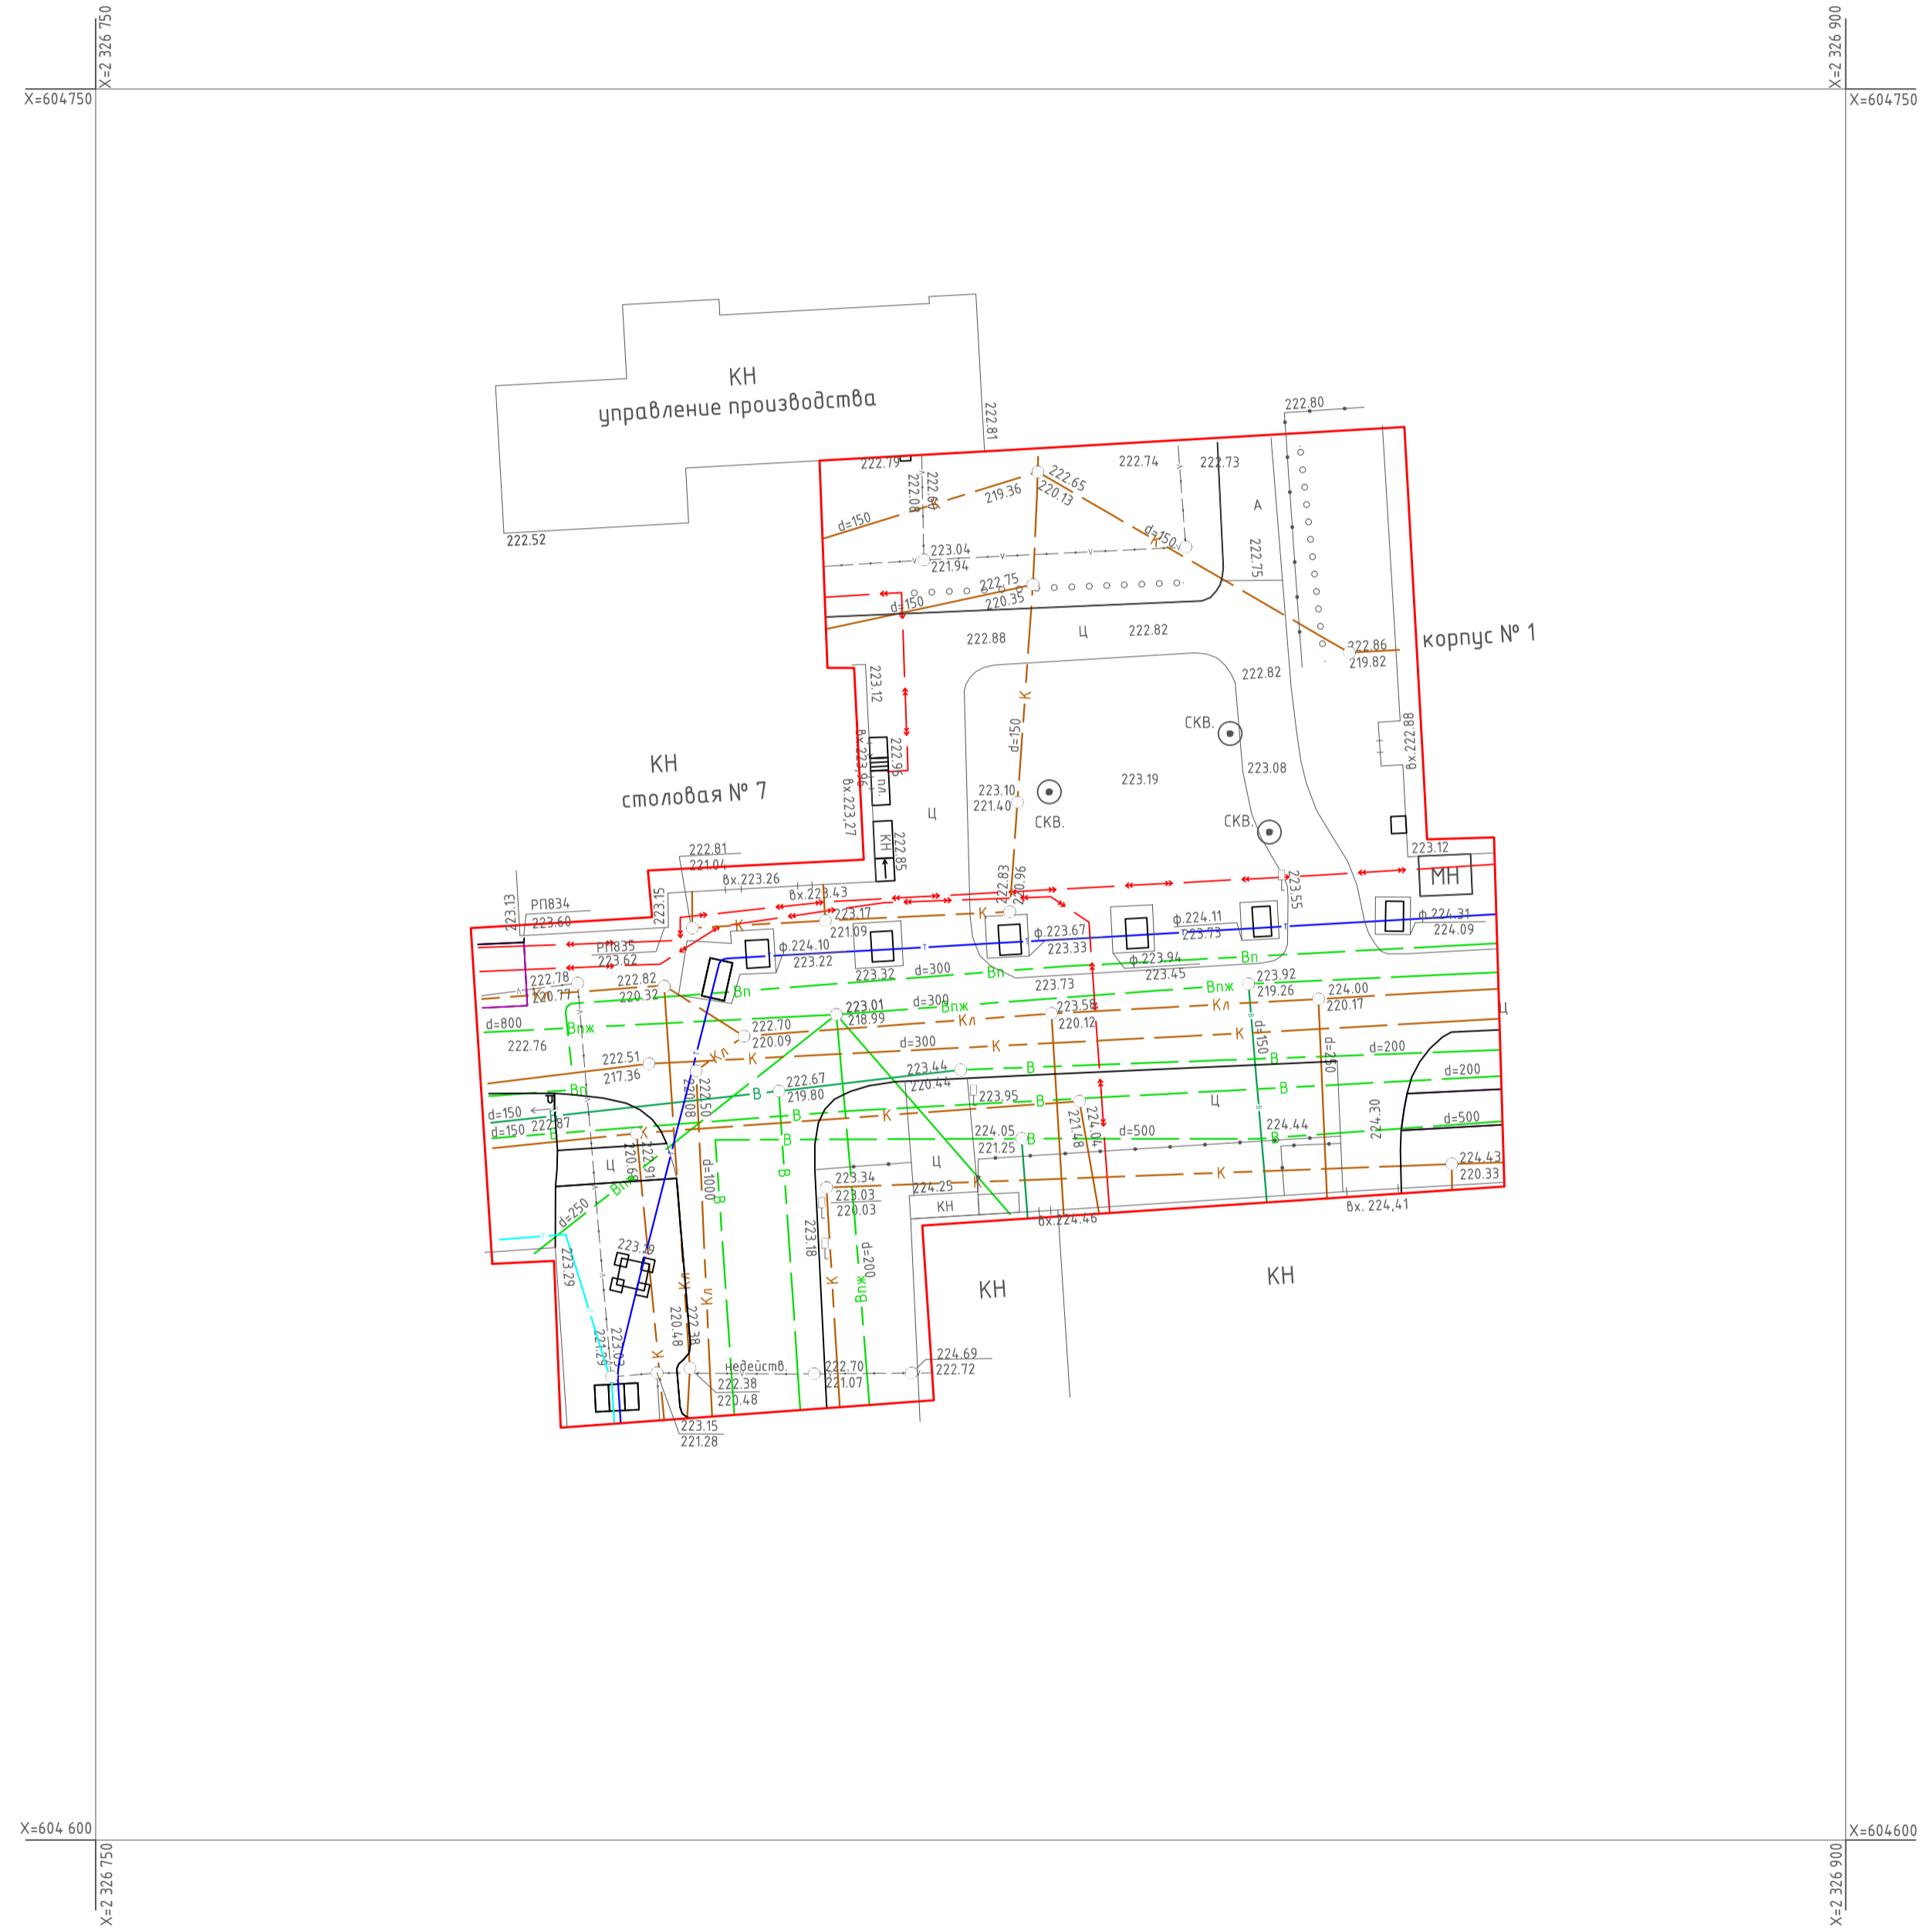

Картограмма работ

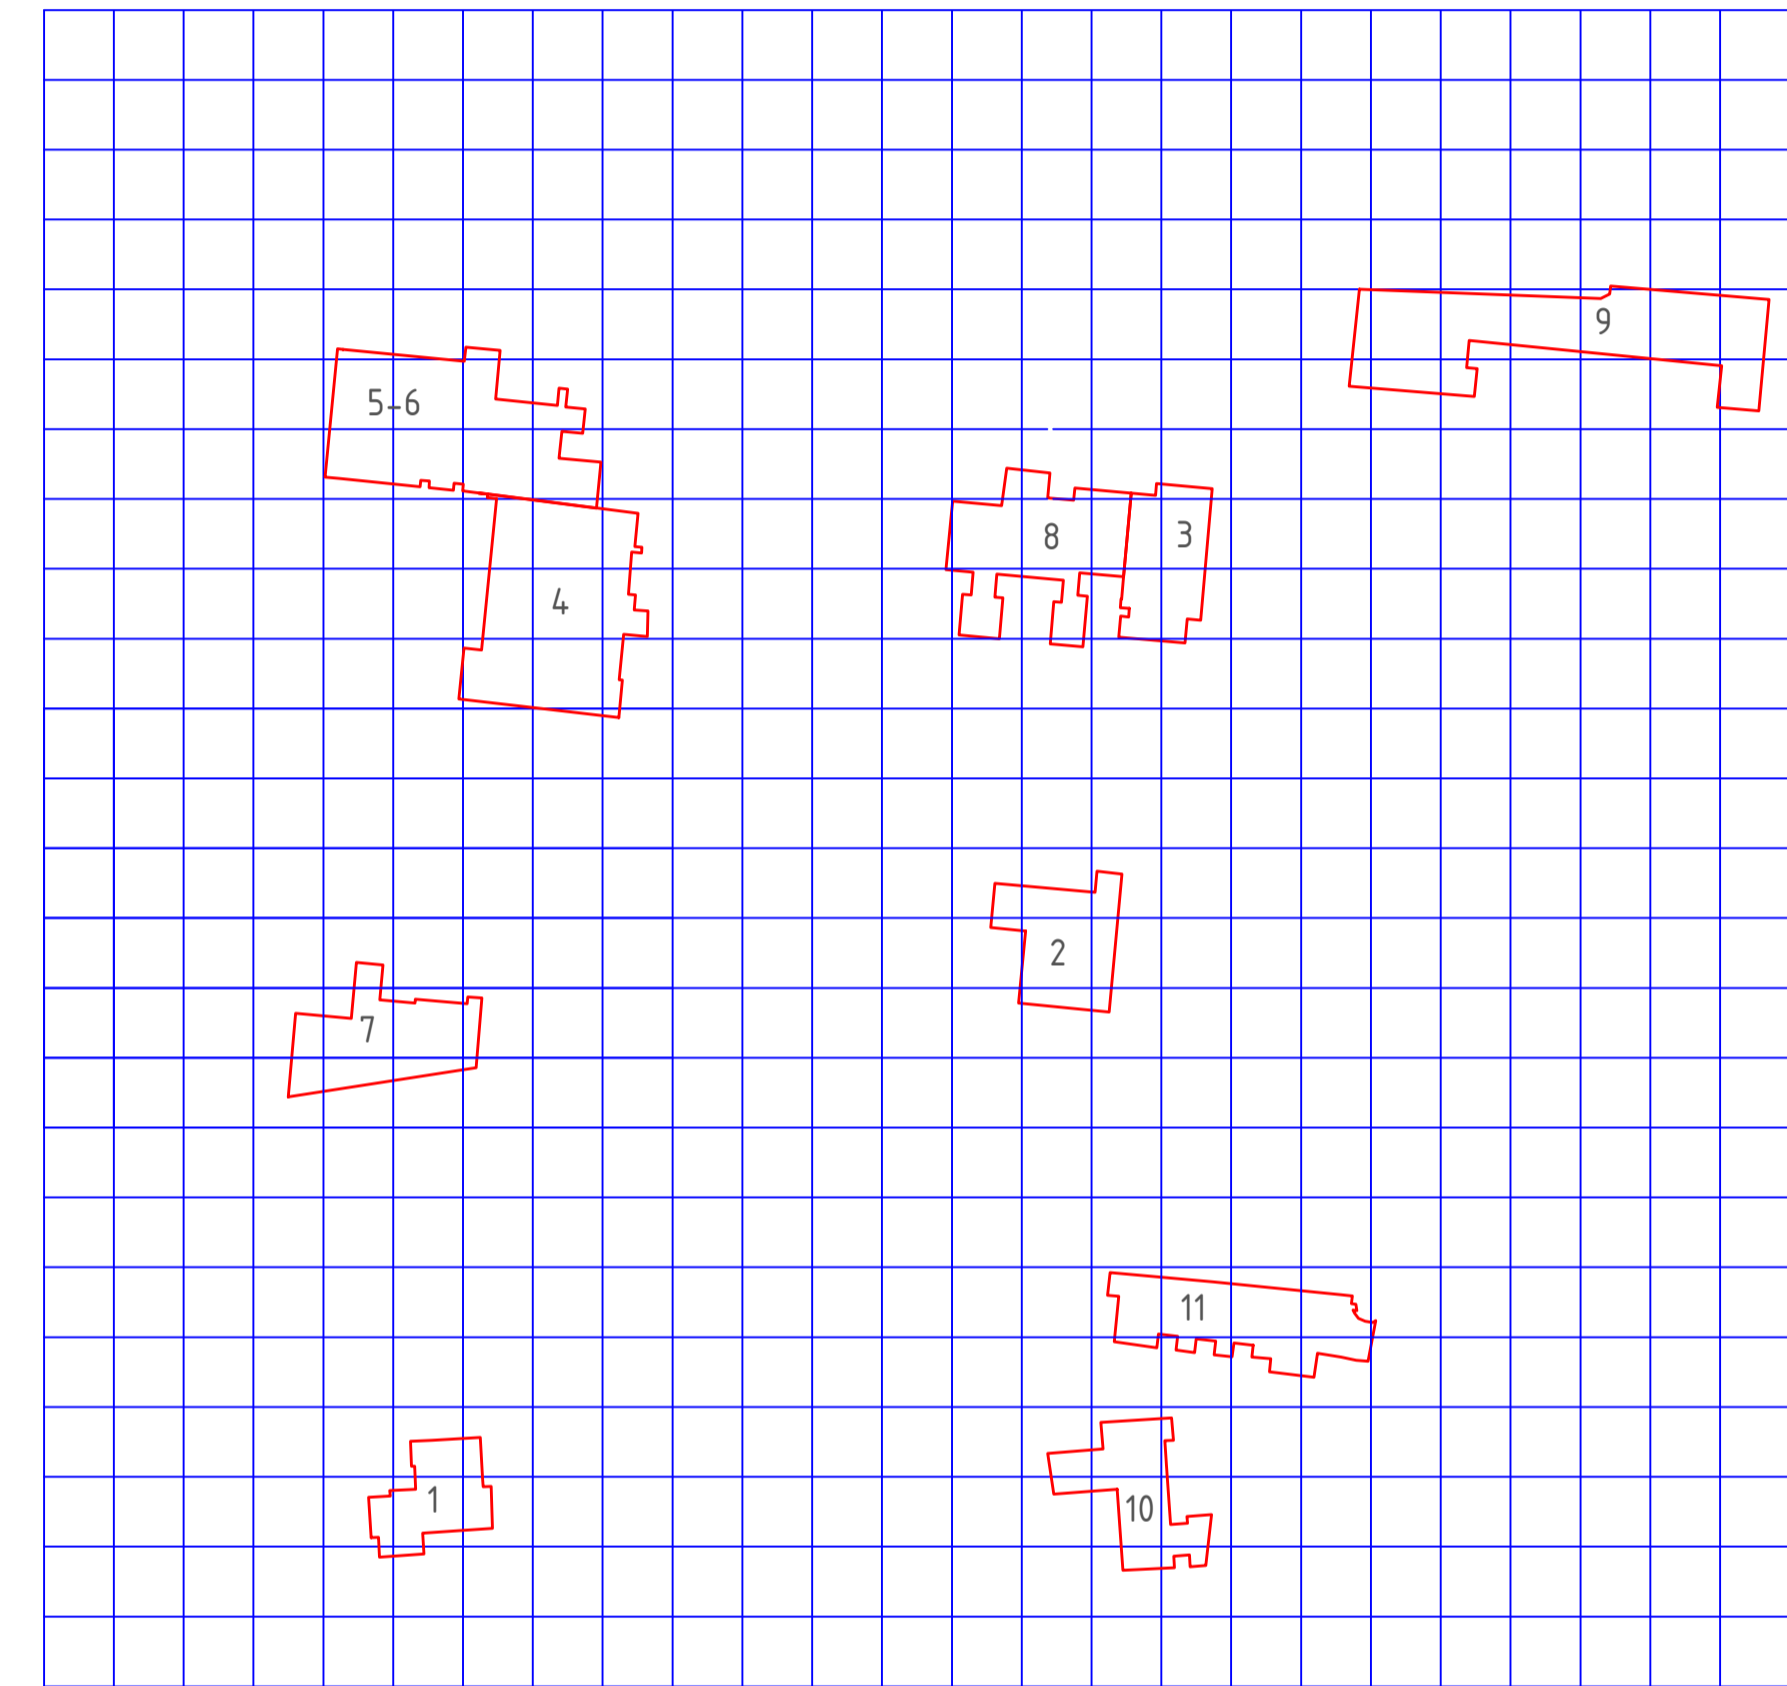

Система координат: МСК-74
Система высот: Заводская

Изм.	Кол.ч	Лист	№ док.	Подп.	Дата	Масштаб	Лист	Листов
Разраб.						500	1	10
Проверил						Копия плана топографической съёмки		
Зав.гр.								
Гл.инж.								
Нач.отд.								
Н. контр.								

Создано	
Инф. № подл.	
Подп. и дата	
Взам. инв. №	