

РАБОЧИЙ ПРОЕКТ ИНТЕРЬЕРА КВАРТИРЫ




Ведомость чертежей рабочего проекта

№	Наименование	Примечание
1	Титульный лист	
2	Ведомость чертежей	
3	План обмеров	
4	План зонирования	
5	План демонтажа перегородок	
6	План расстановки мебели и дверей	
7	План размещения освещения, выключателей и розеток	
8	Развертка стен кухни. План размещения розеток и выключателей.	
9	Развертка стен кухни. Габариты мебели.	
10	Развертка стен спальни. Габариты мебели. Размещение розеток и выкл.	
11	Развертка стен санузла. План размещения выключателей и розеток.	
12	Развертка стен прихожей. План размещения розеток и выключателей.	


	Разраб.			Квартира ЖК "Виноград"	Лист	РП
	Контр.				2	
	Утв.				Листов 12	

Обмеры произведены 24.01.2018

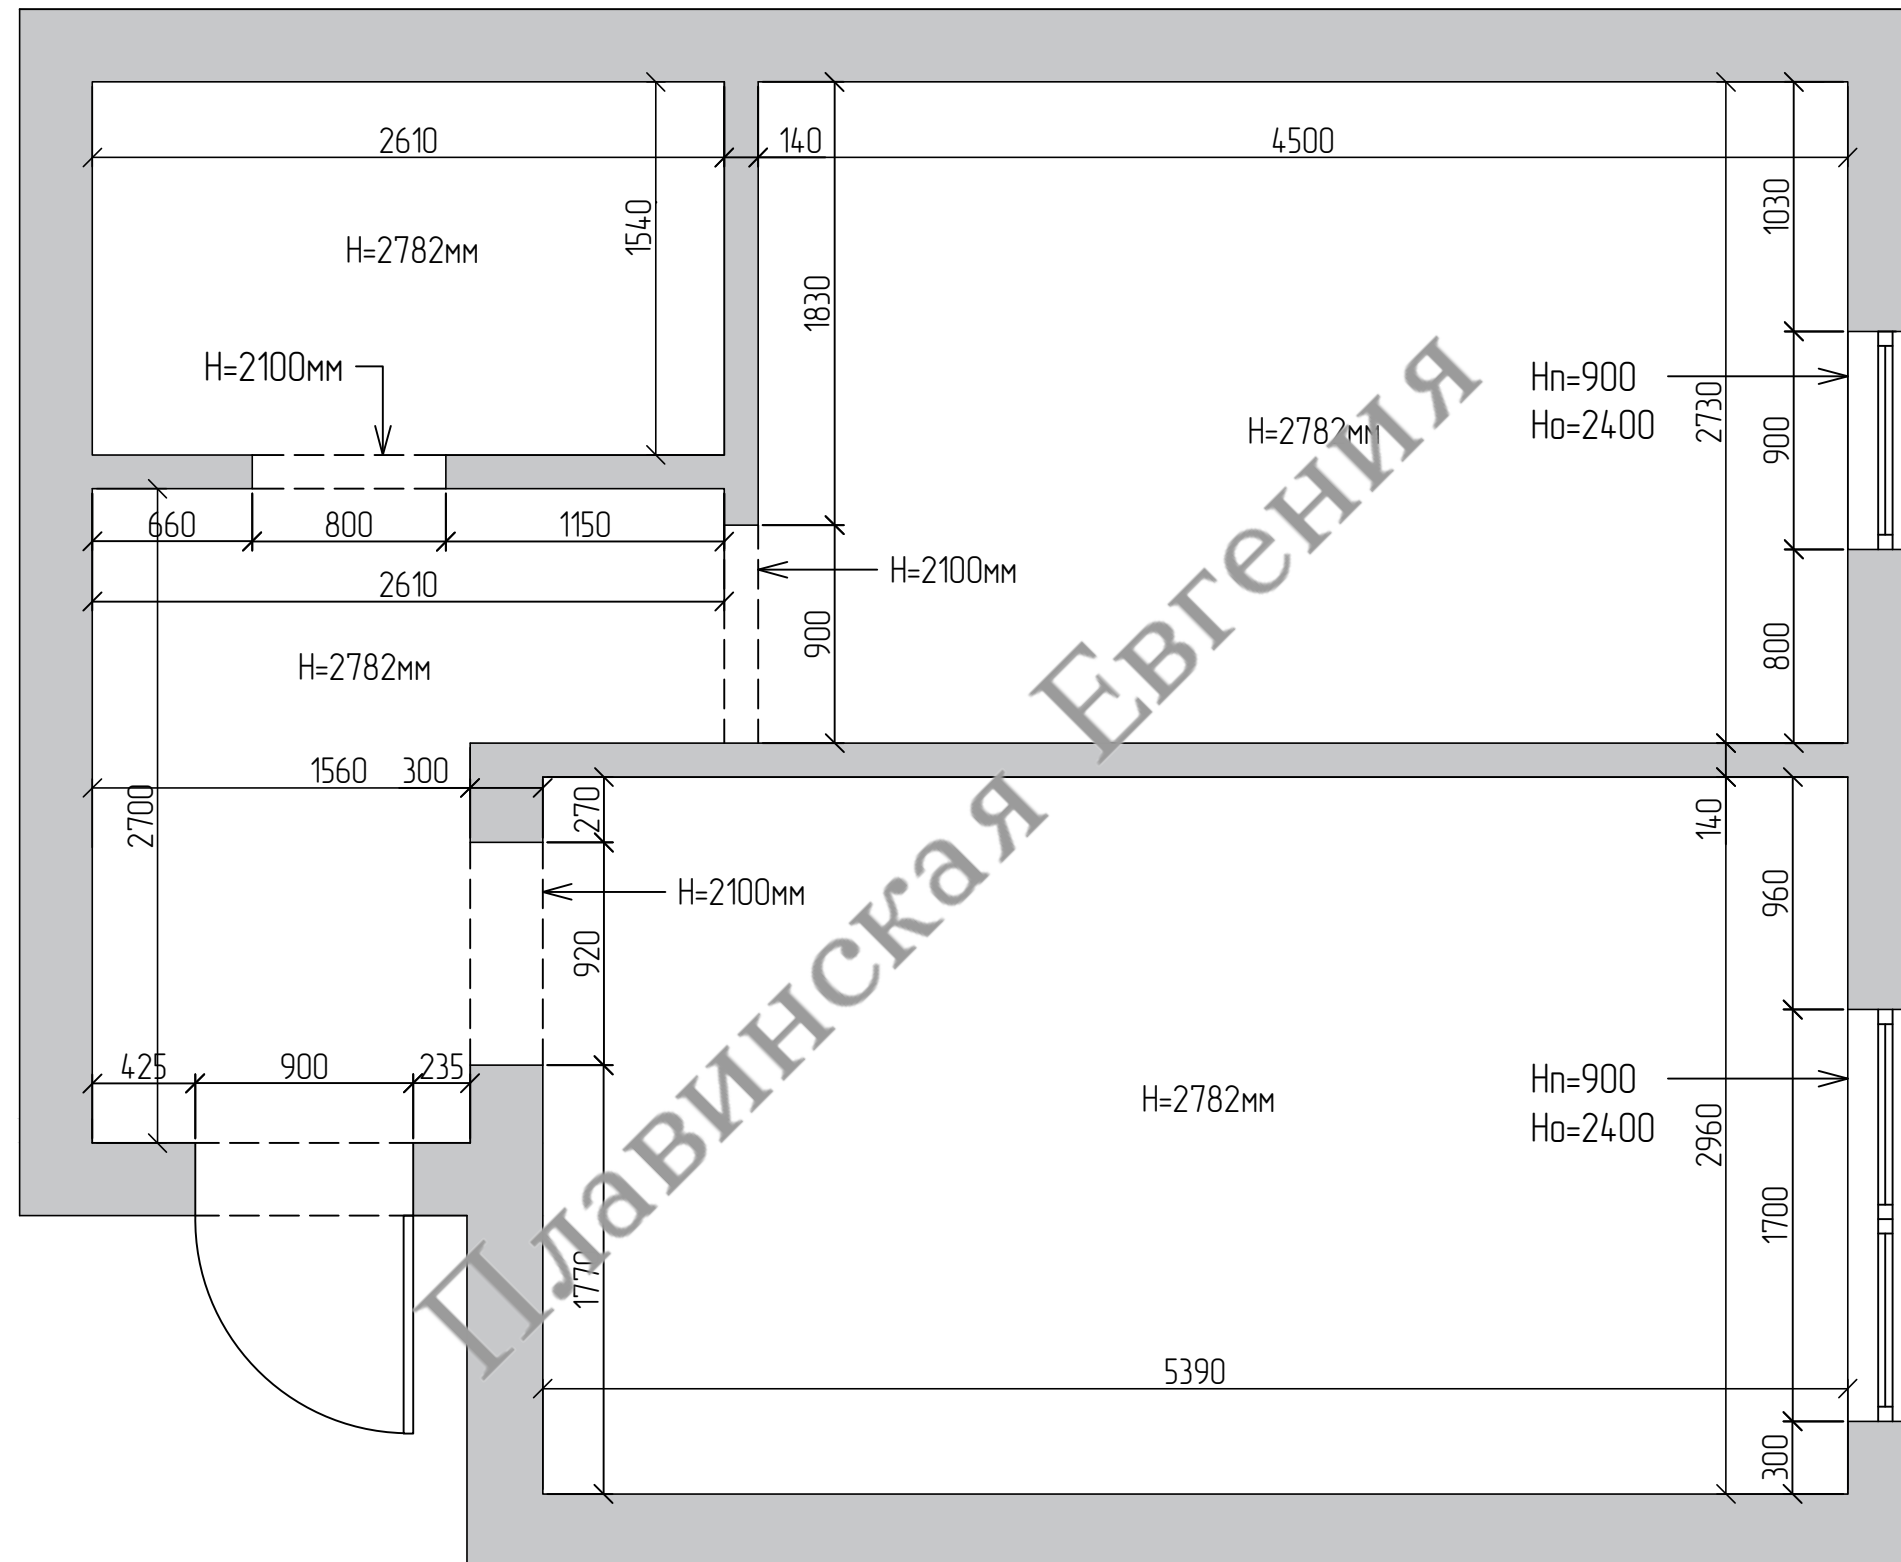


Примечание:
Все высоты указаны от чистого пола

Разраб.				Квартира	Лист	РП
Контр.				ЖК "Виноград"	3	
Утв.				План обмеров	Листов 12	

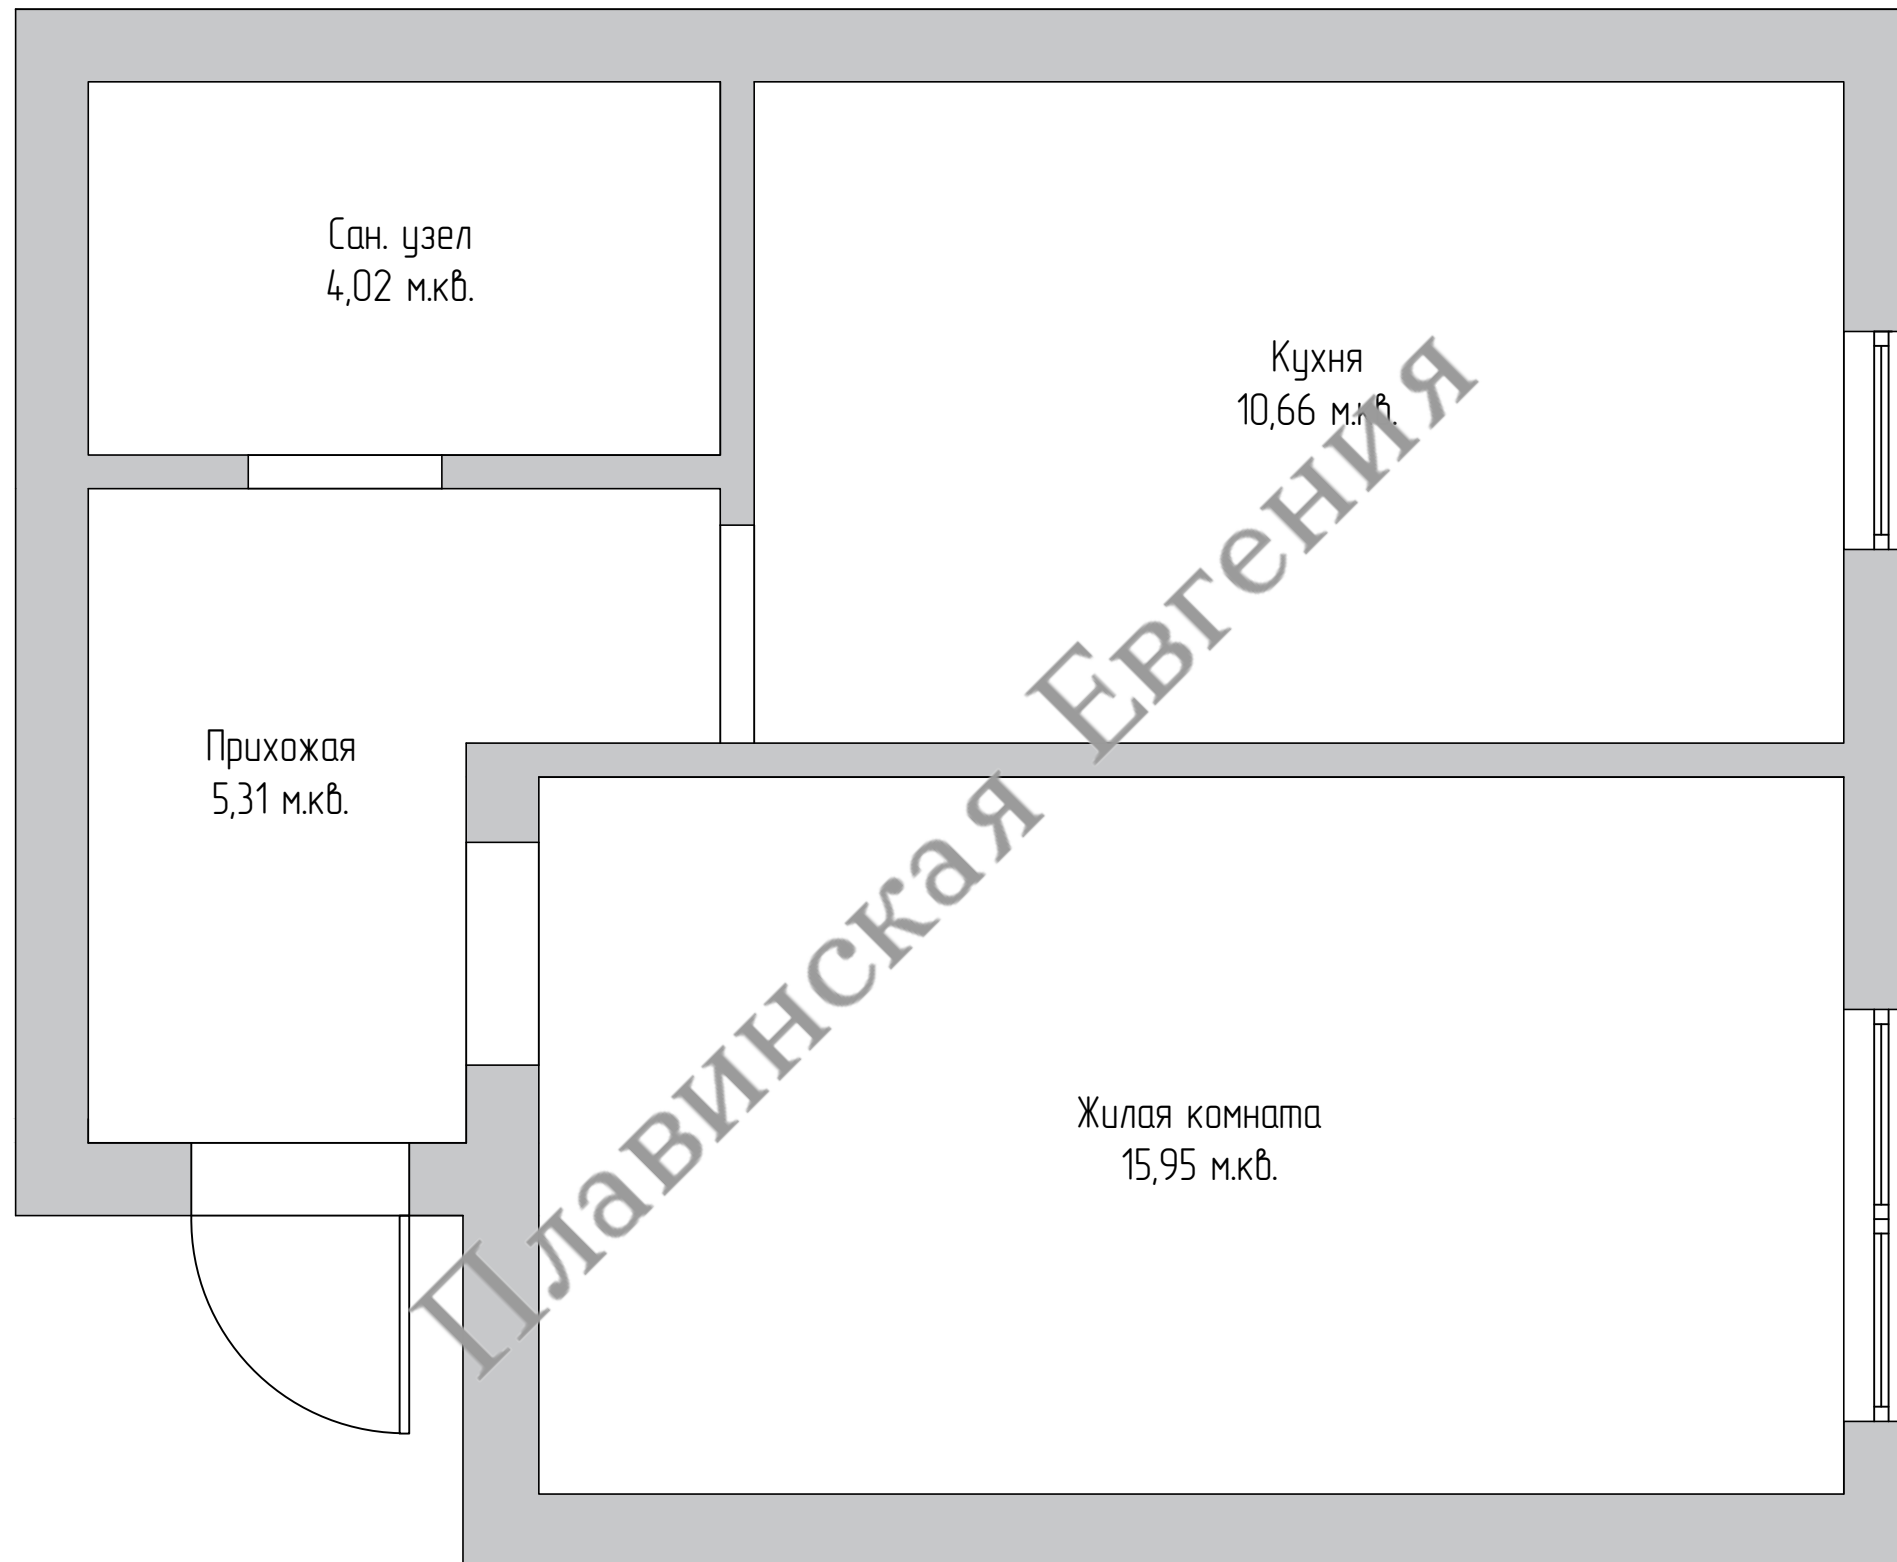





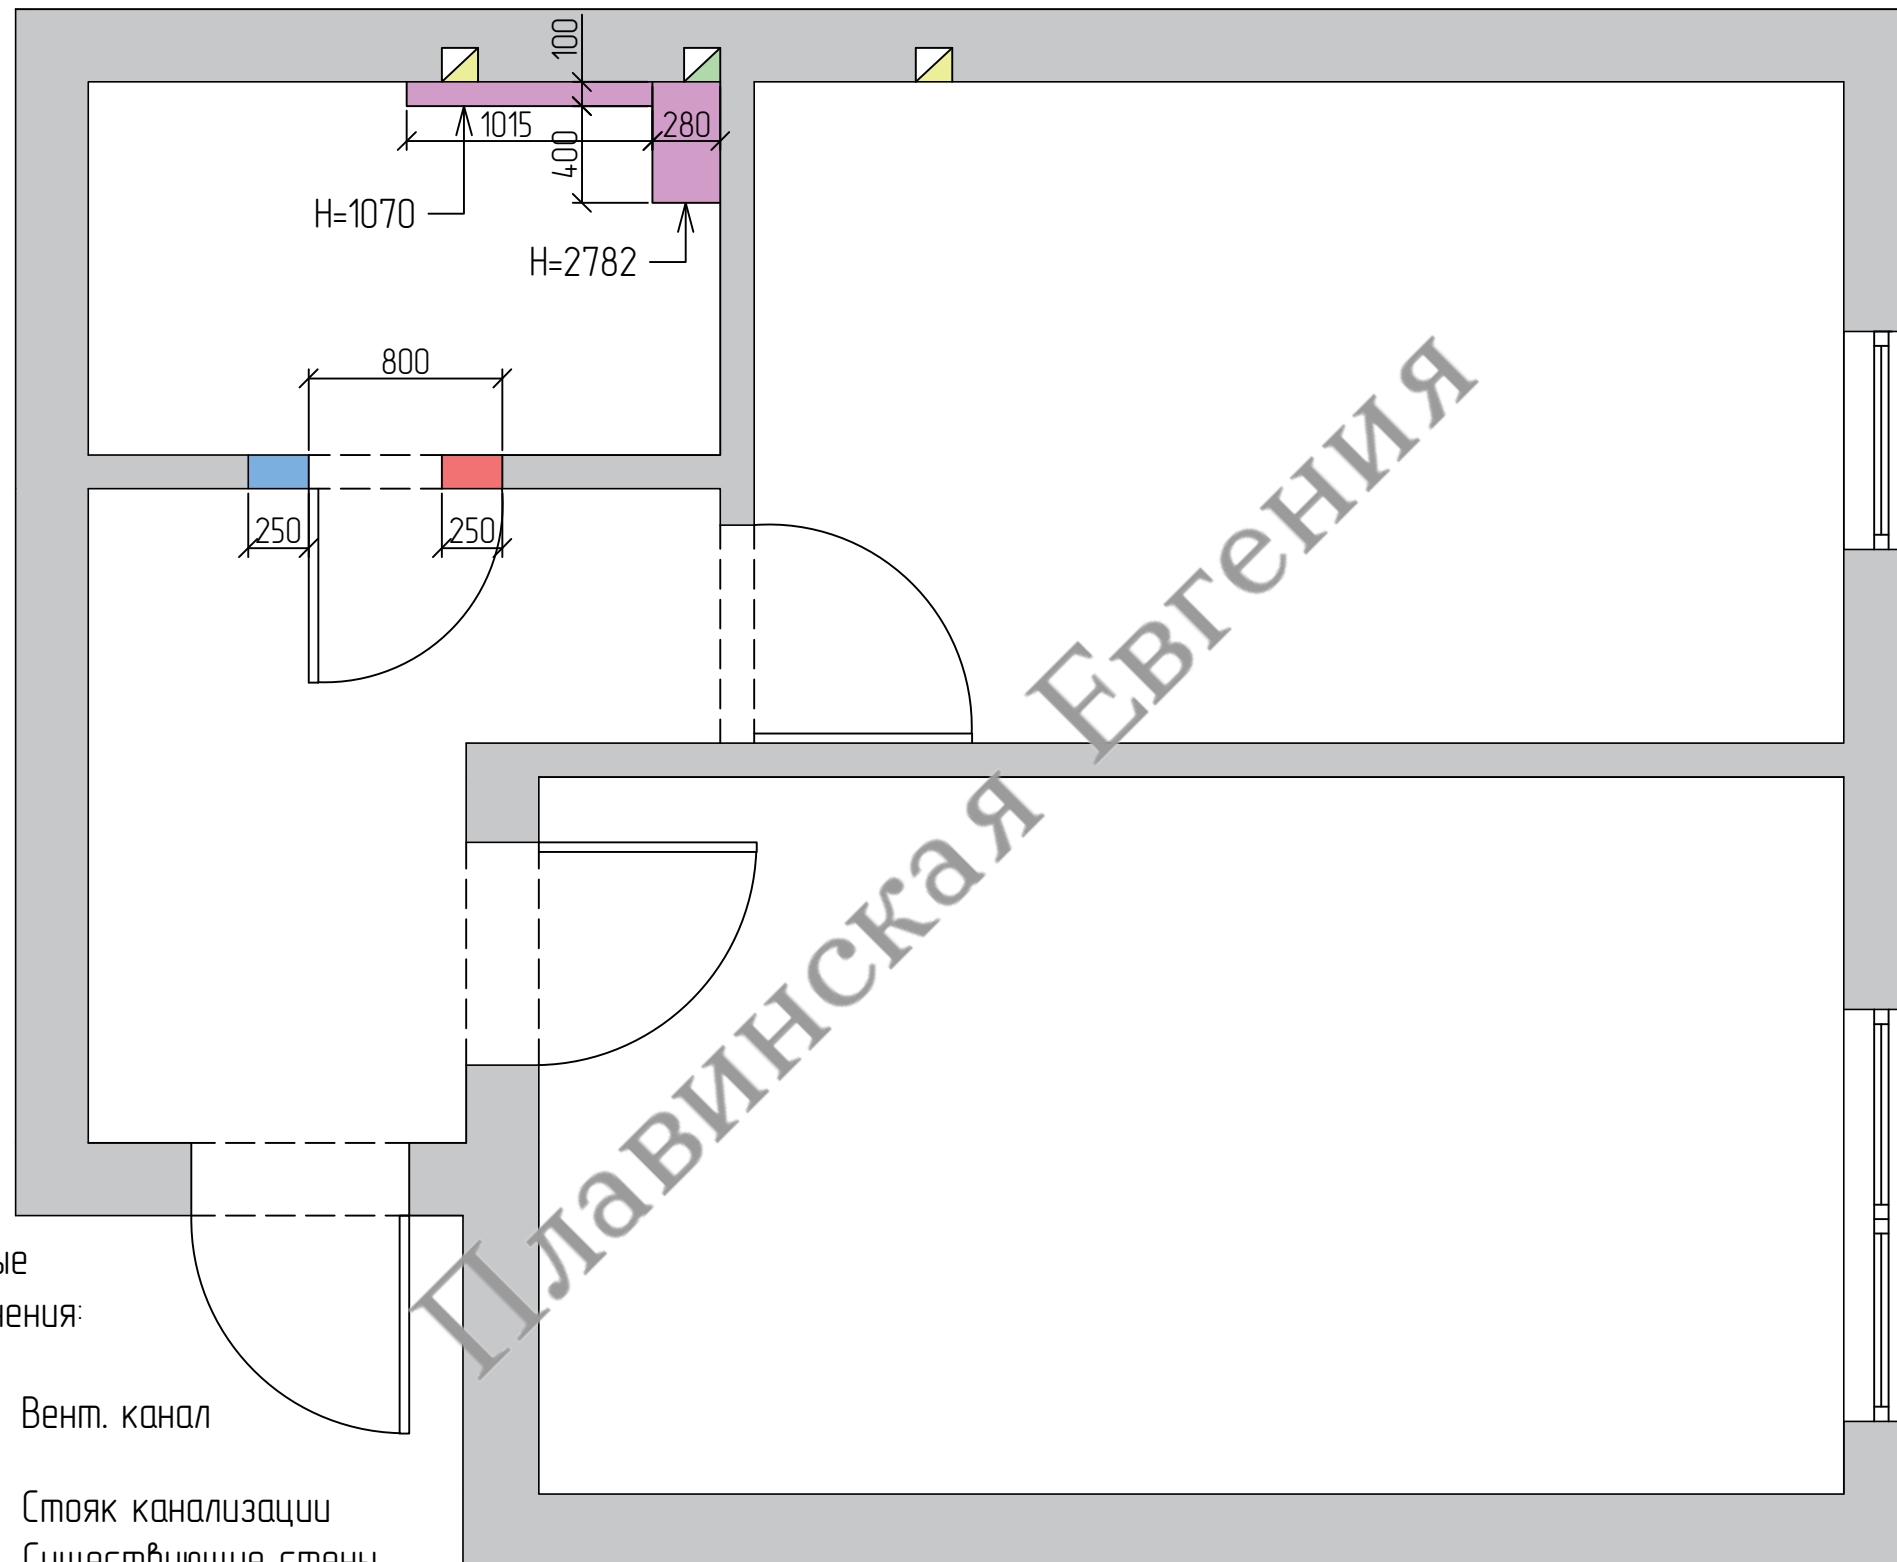

Общая площадь согласно
исходного плана 35,94 м.кв.


Разраб.				Квартира	Лист	РП
Контр.				ЖК "Виноград"	4	
Утв.				План зонирования	Листов 12	





Условные обозначения:

-  Вент. канал
-  Стояк канализации
-  Существующие стены
-  Демонтируемая часть проема
-  Закладываемая часть проема
-  Гипсокартоновый короб

Разраб.				Квартира ЖК "Виноград"	Лист	РП
Контр.					5	
Утв.				План демонтажа перегородок	Листов	
					12	

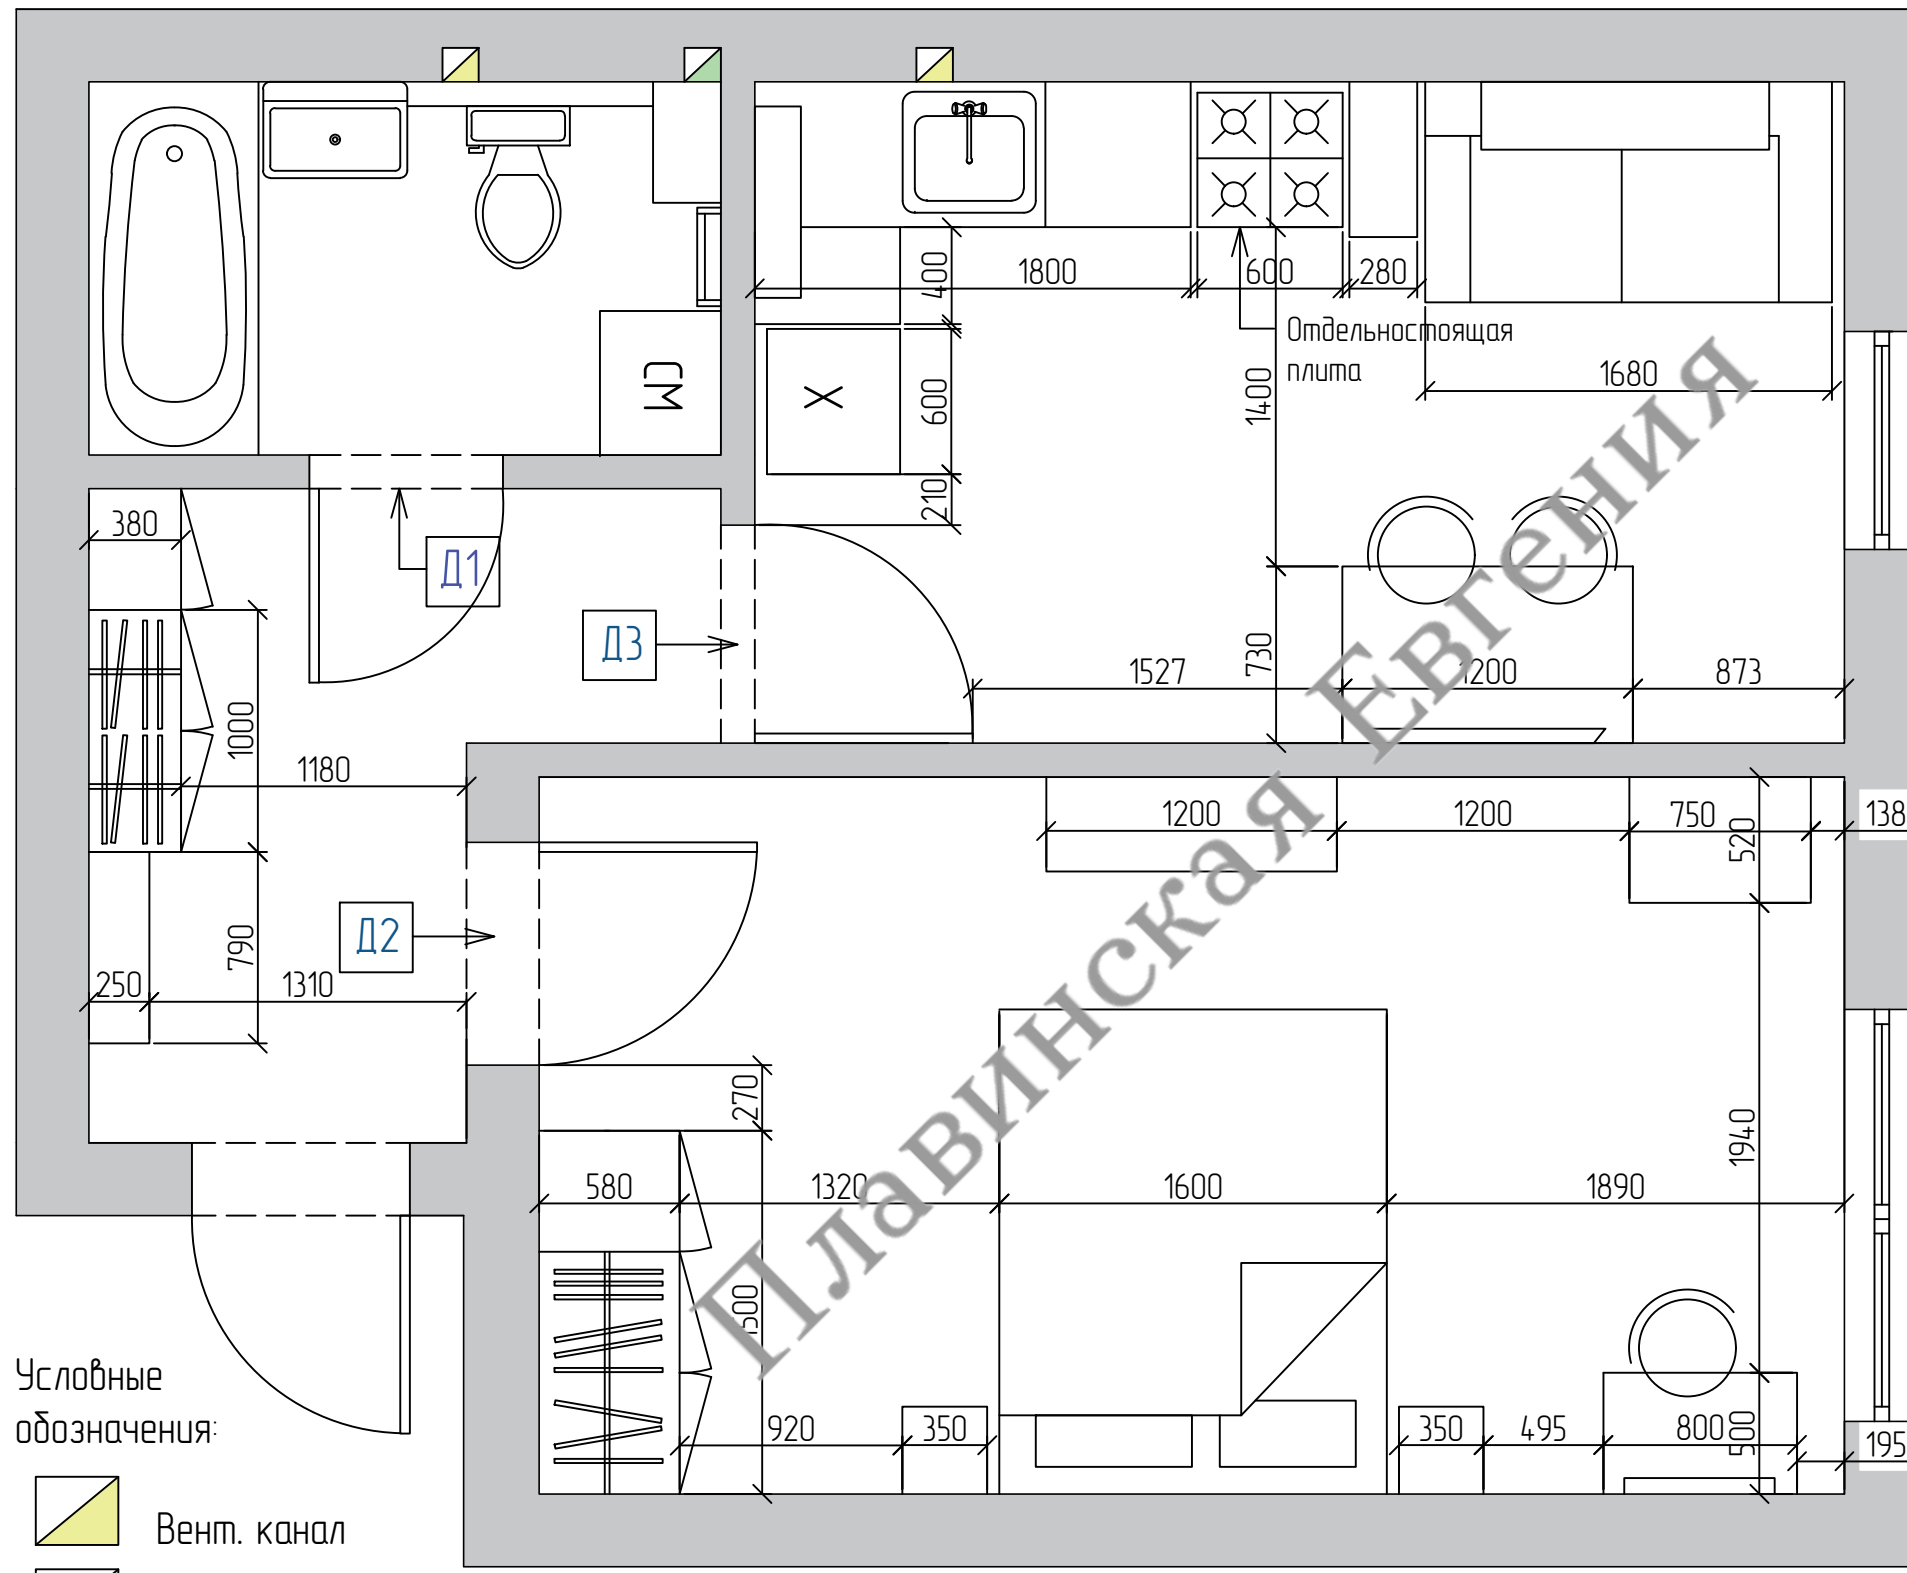

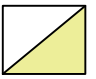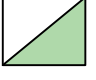
- Условные обозначения:
-  Вент. канал
 -  Стояк канализации

Подробные размеры см. на развертках:
листы 8-12

Спецификация дверей:

обозн.	описание
	<p>Межкомнатная дверь 2000x800</p>  <p>Глухое полотно Двустороннее окрашивание в белый цвет</p>
	<p>Межкомнатная дверь 2000x700</p>  <p>Глухое полотно Двустороннее окрашивание в белый цвет влагостойкой краской</p>
	<p>Межкомнатная дверь 2000x800</p>  <p>Остекление Двустороннее окрашивание в белый цвет</p>

Разраб.		Квартира	Лист	РП
Контр.		ЖК "Виноград"	6	
Утв.		План расстановки мебели и дверей	Листов 12	

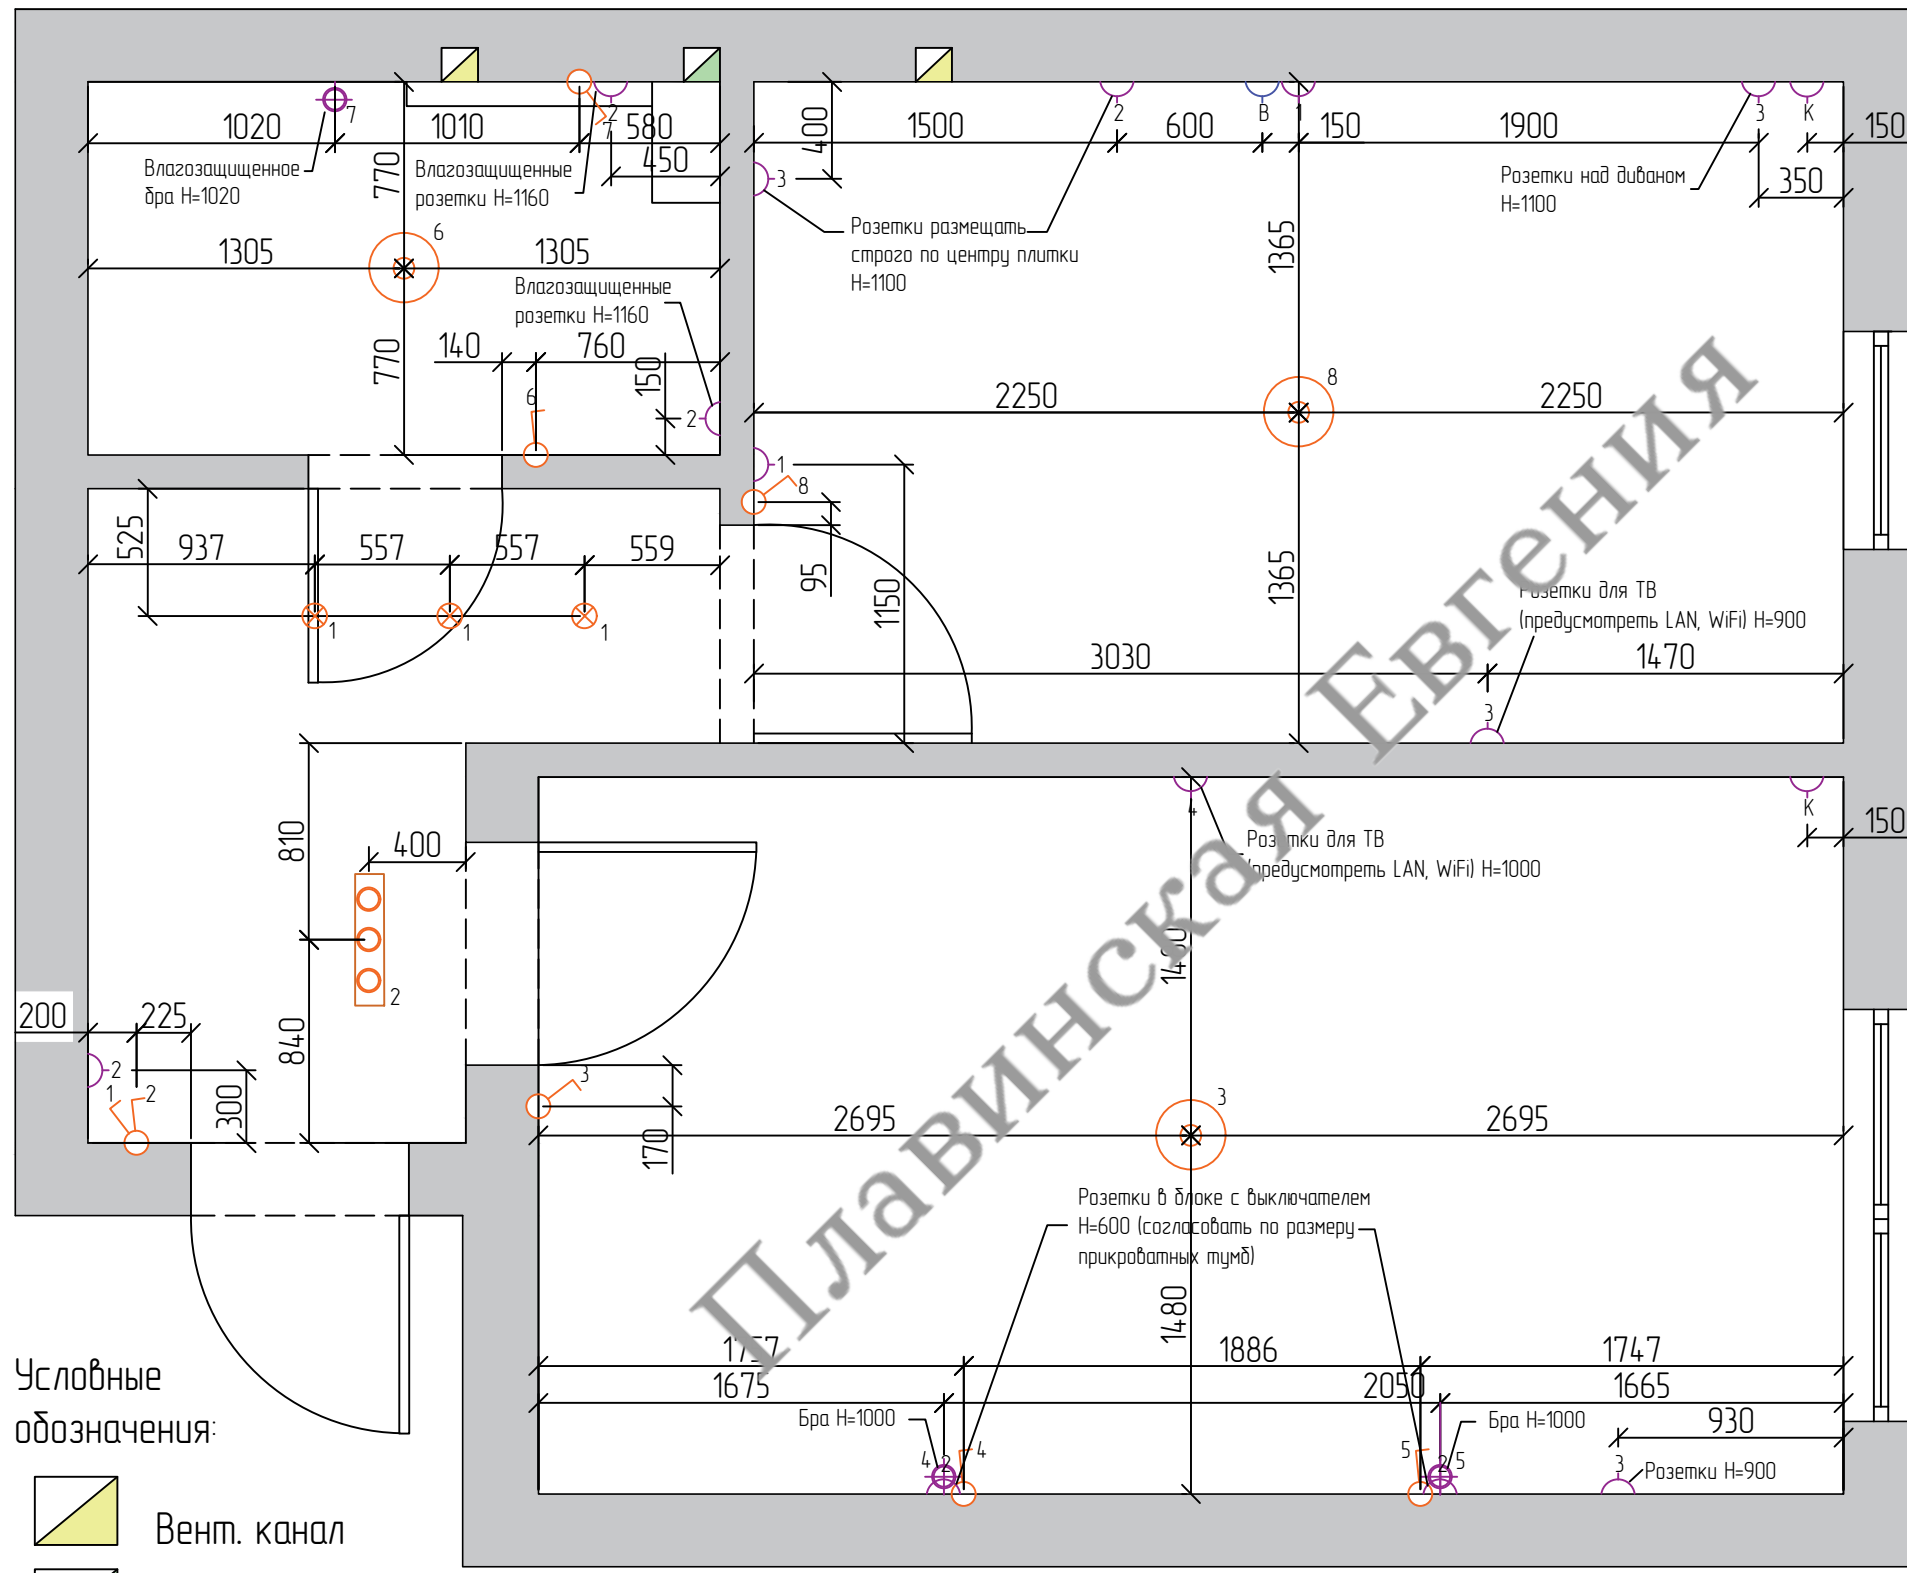

Условные обозначения:

	1 потолочный светильник с указанием группы включения
	1 точечный свет с указанием группы включения
	1 настенное бра с указанием группы включения
	1 потолочная шина с указанием группы включения
	1 выключатель с указанием группы включения Н=900, кроме указанных на плане
	2 розетка, с указанием количества постов Н=300, кроме указанных на плане
	В вывод под вытяжку Н=1900
	К вывод под кондиционер Н=2580


Все высоты указаны от чистого пола.

Условные обозначения:

- Вент. канал
- Стояк канализации



Подробное расположение розеток см. на развертках: листы 8-12

Разраб.		Квартира	Лист	РП
Контр.		ЖК "Виноград"	7	
Утв.		План размещения освещения, выключателей и розеток	12	

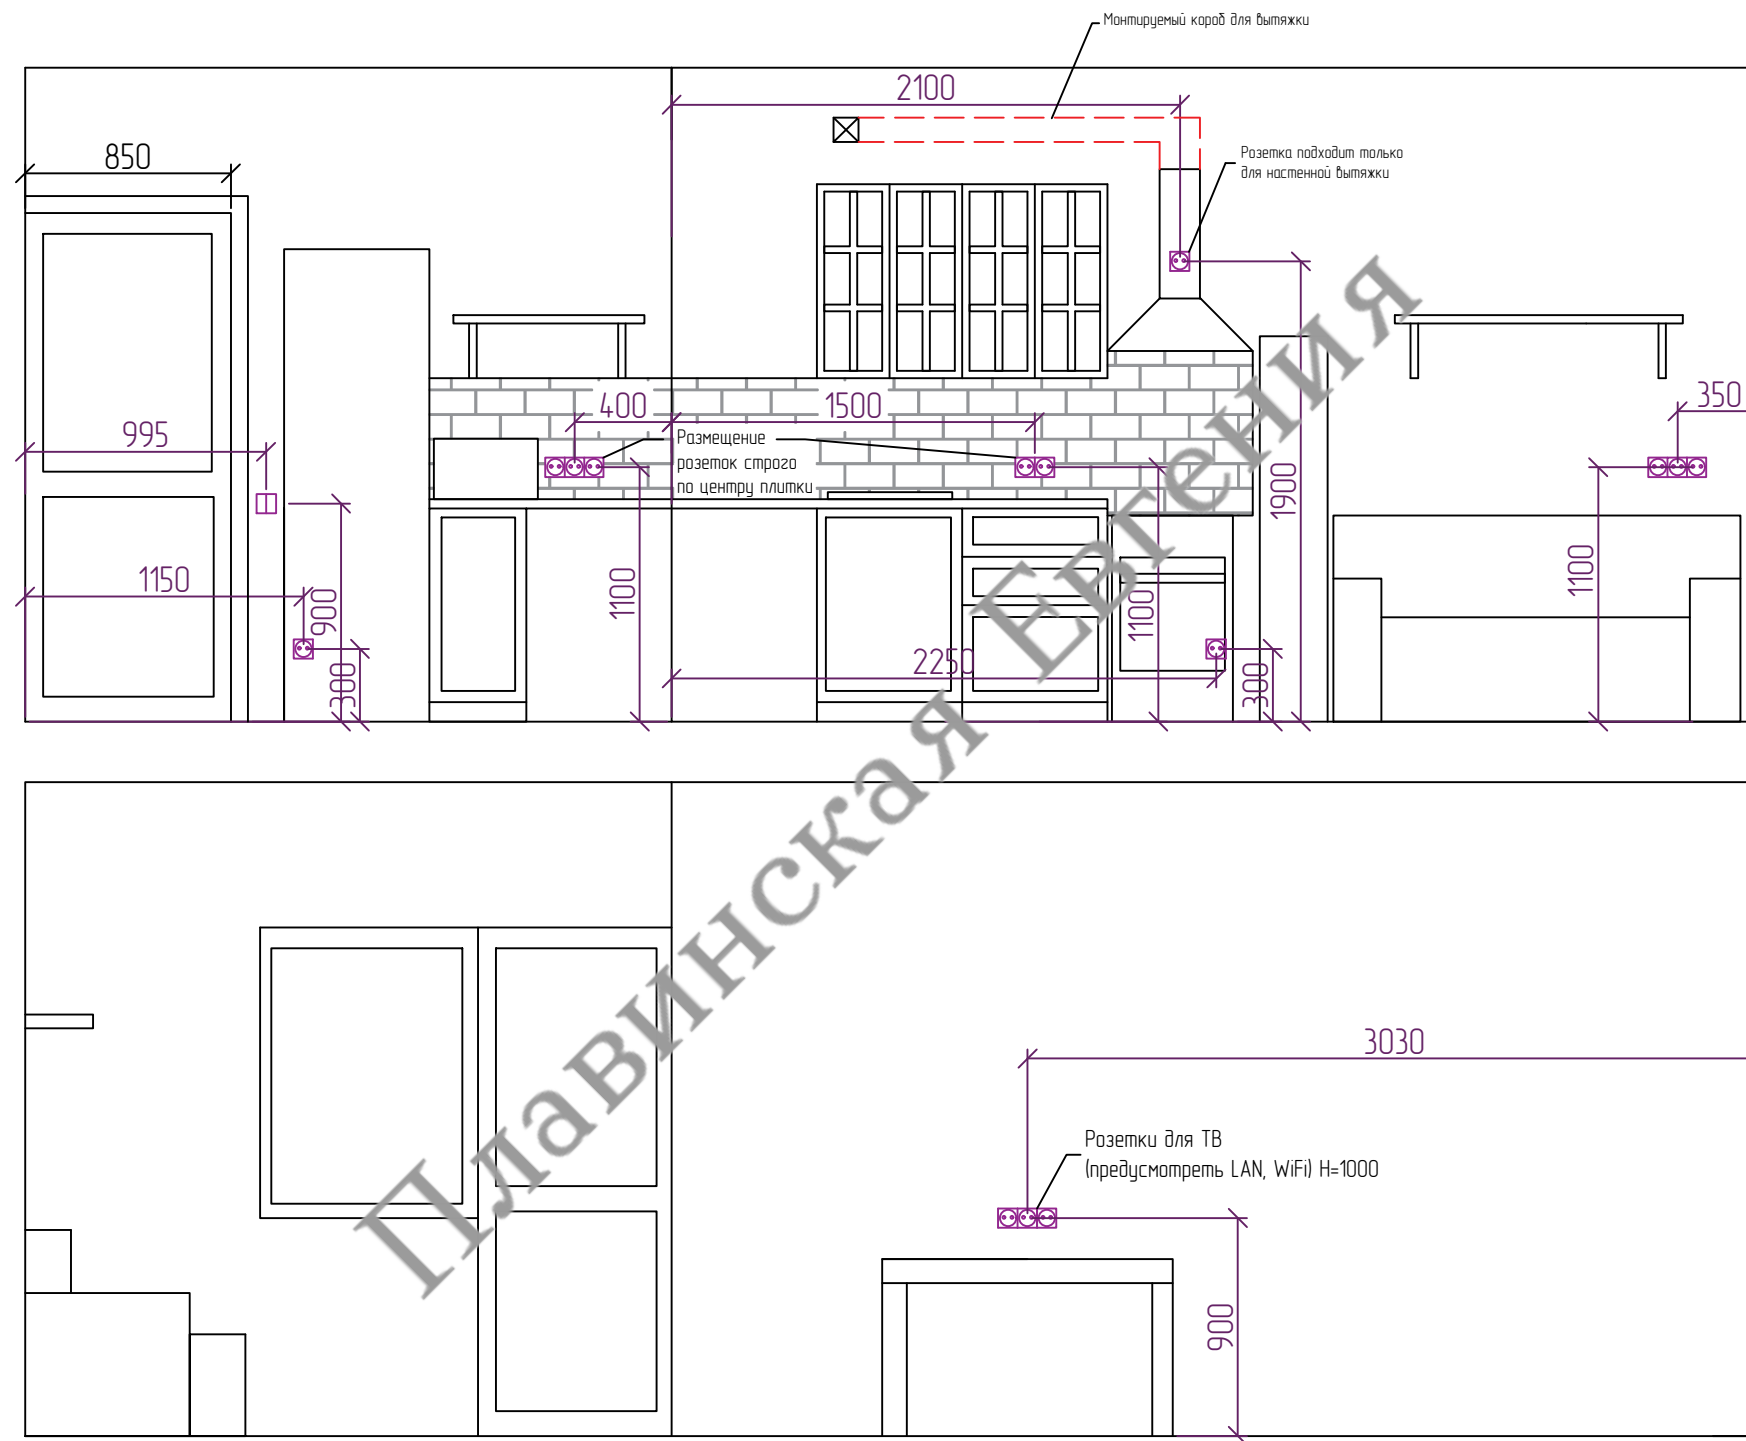



Все высоты указаны от чистого пола.

Разраб.				Квартира ЖК "Виноград"	Лист	РП
Контр.					8	
Утв.					Листов	
				Развертка стен кухни. План размещения розеток и выключателей.		

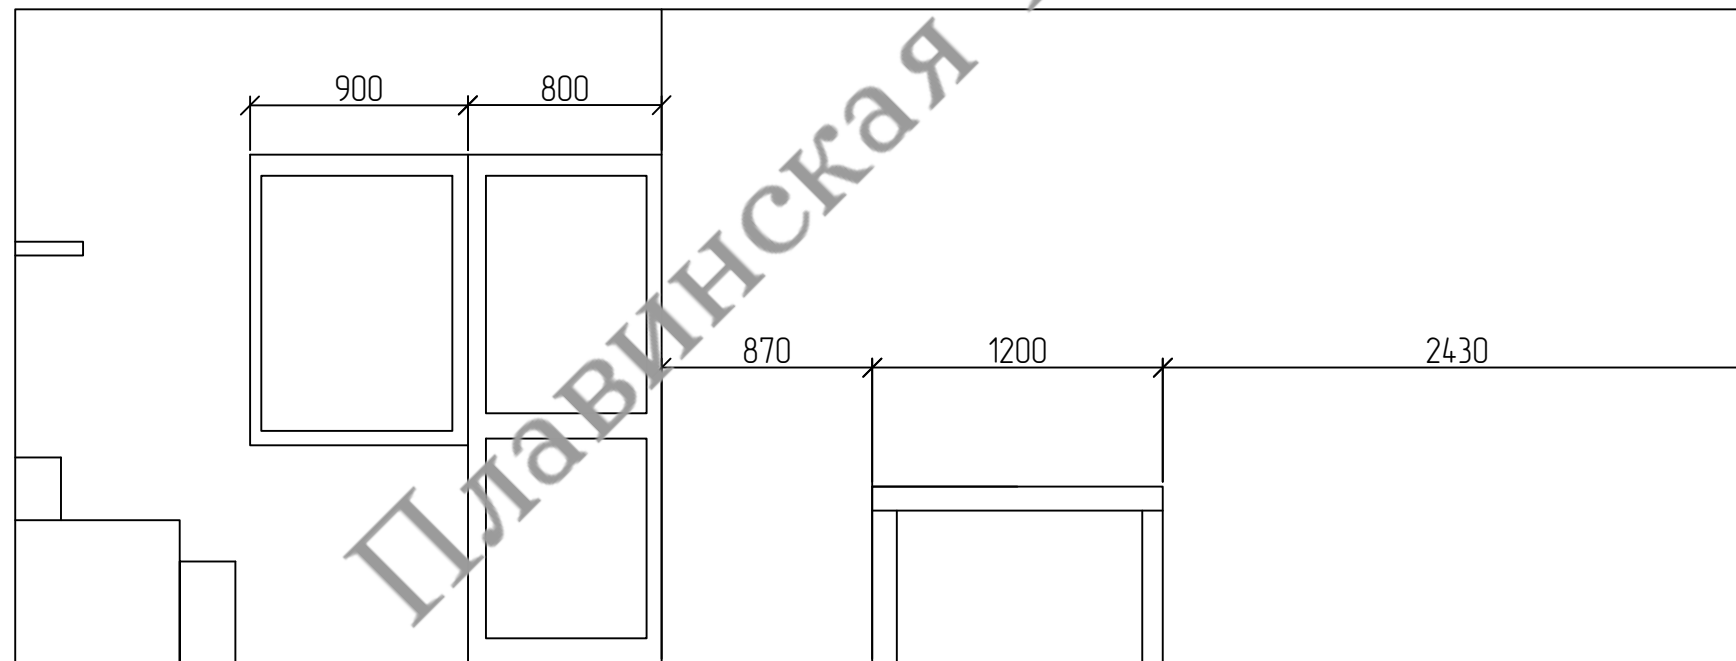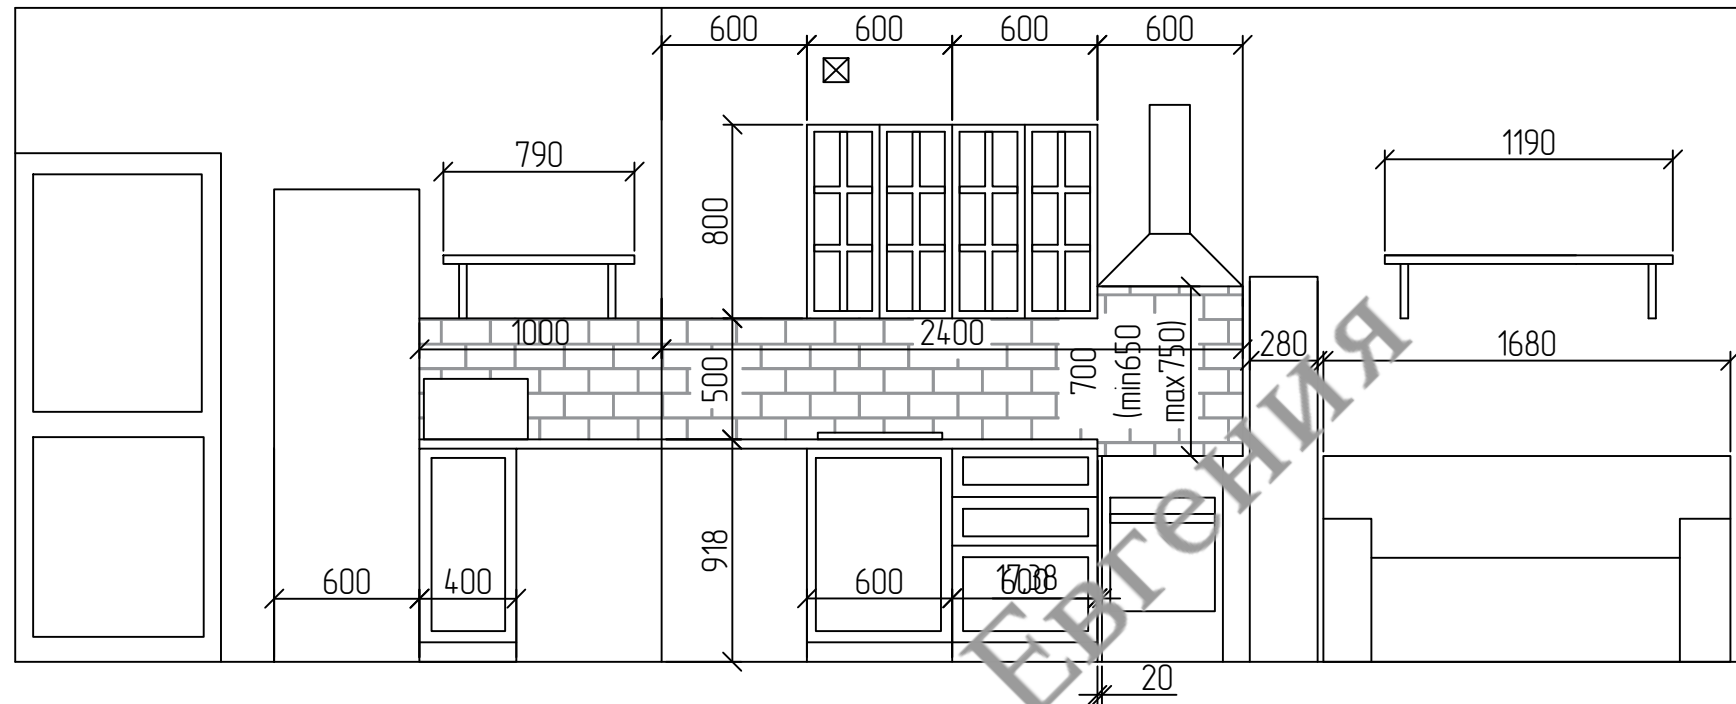

Все высоты указаны от чистого пола.



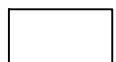
Разраб.				Квартира ЖК "Виноград"	Лист	РП
Контр.					9	
Учб.					Листов	
				Развертка стен кухни. Габариты мебели.	12	

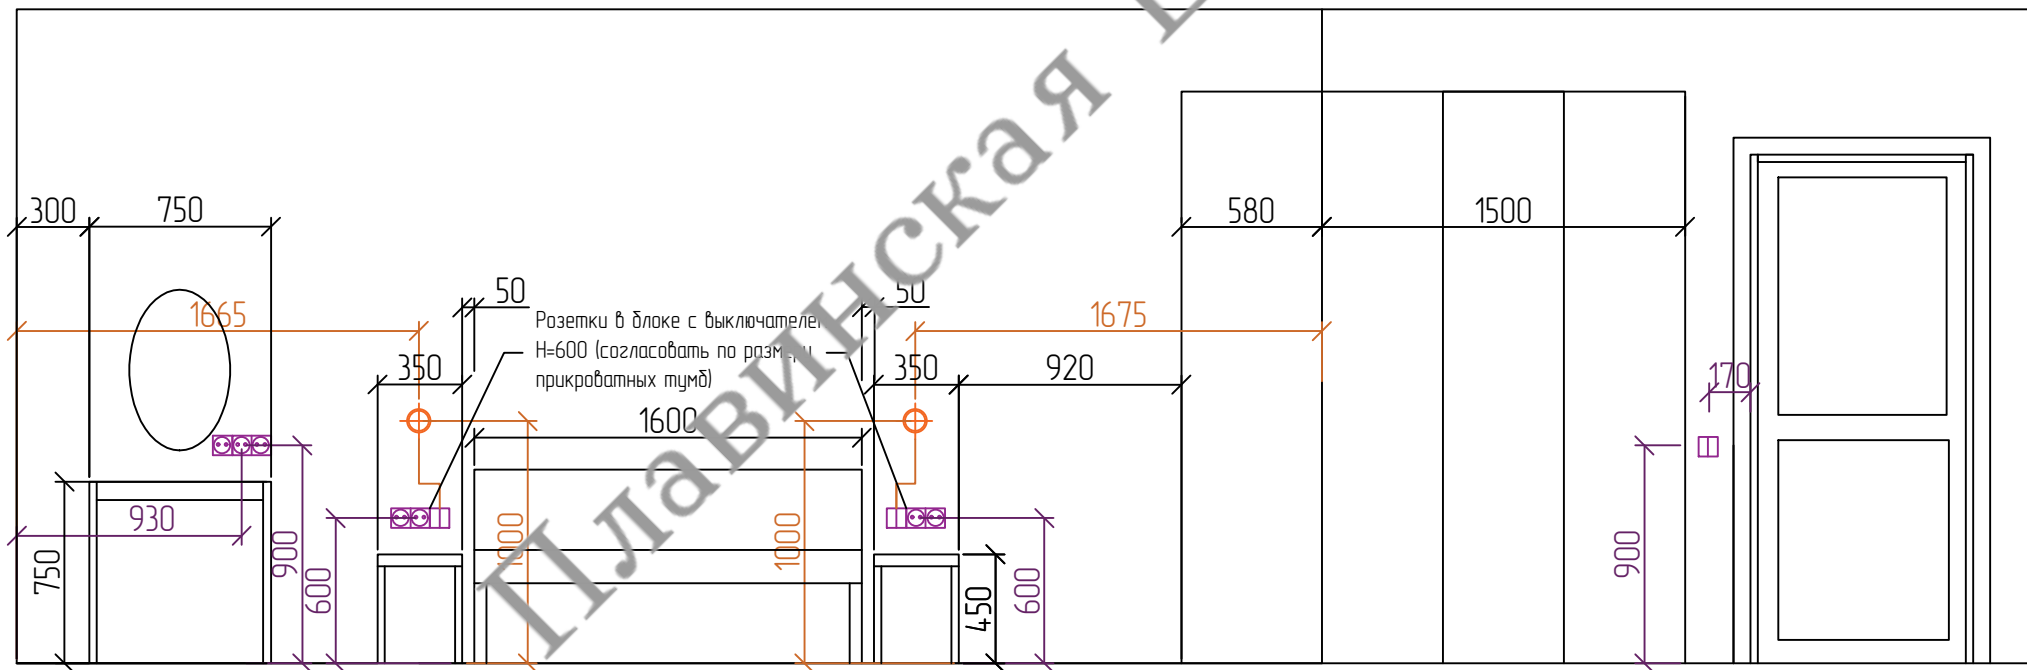
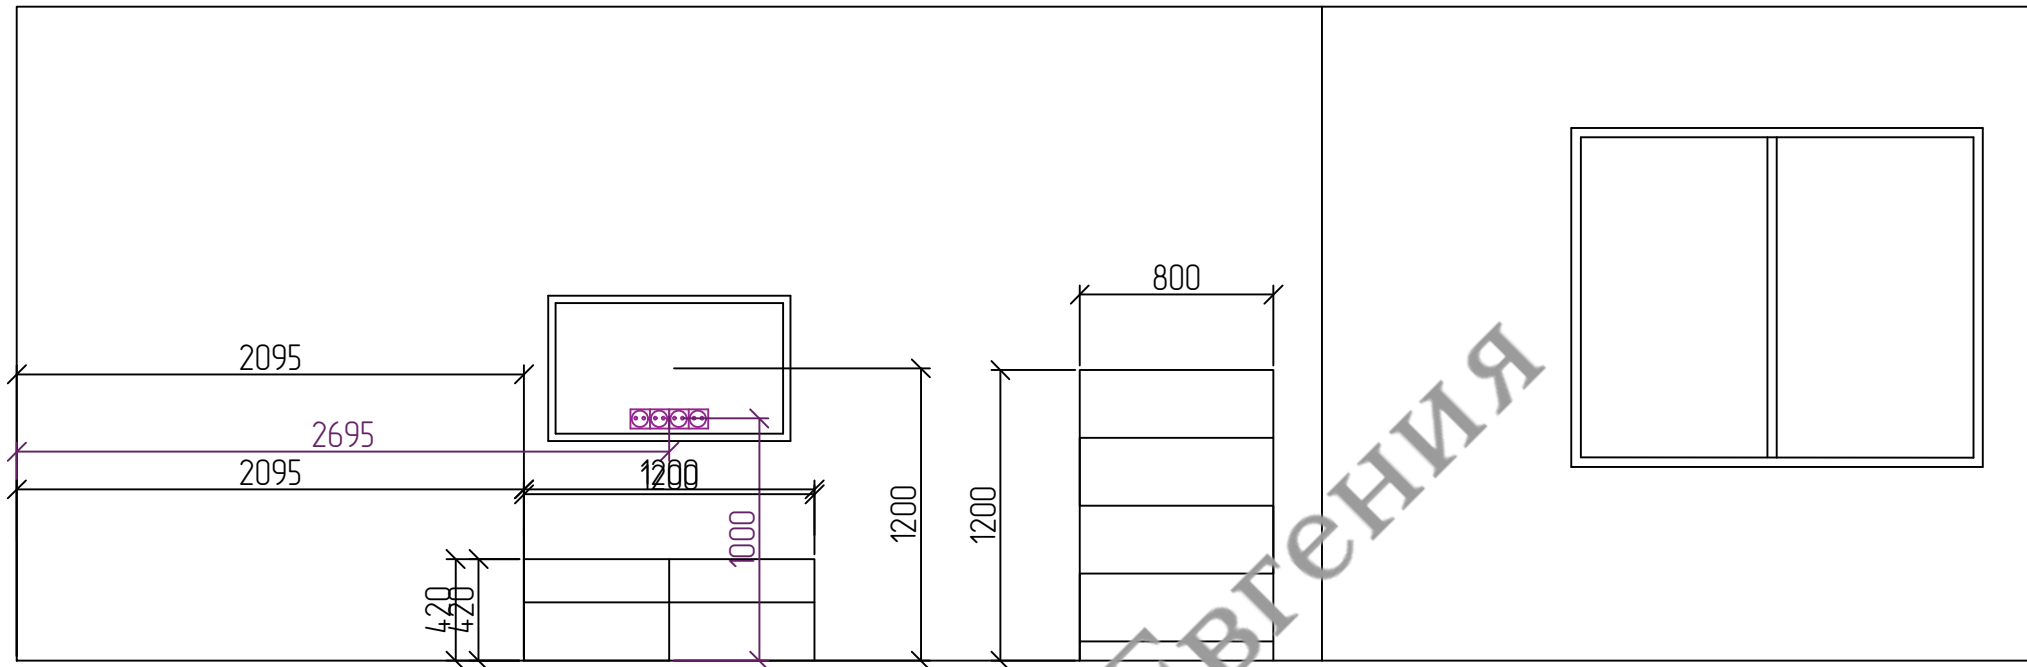


Все высоты указаны от чистого пола.



Разраб.				Квартира ЖК "Виноград"	Лист	РП
Контр.					10	
Умб.				Развертка стен спальни. Габариты мебели. Размещение света, розеток и выкл.	Листов	
					12	

Условные обозначения:

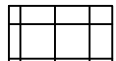-  Плитка белая 20x20
-  Плитка синяя 10x10
-  Покраска стен белой влагостойкой краской

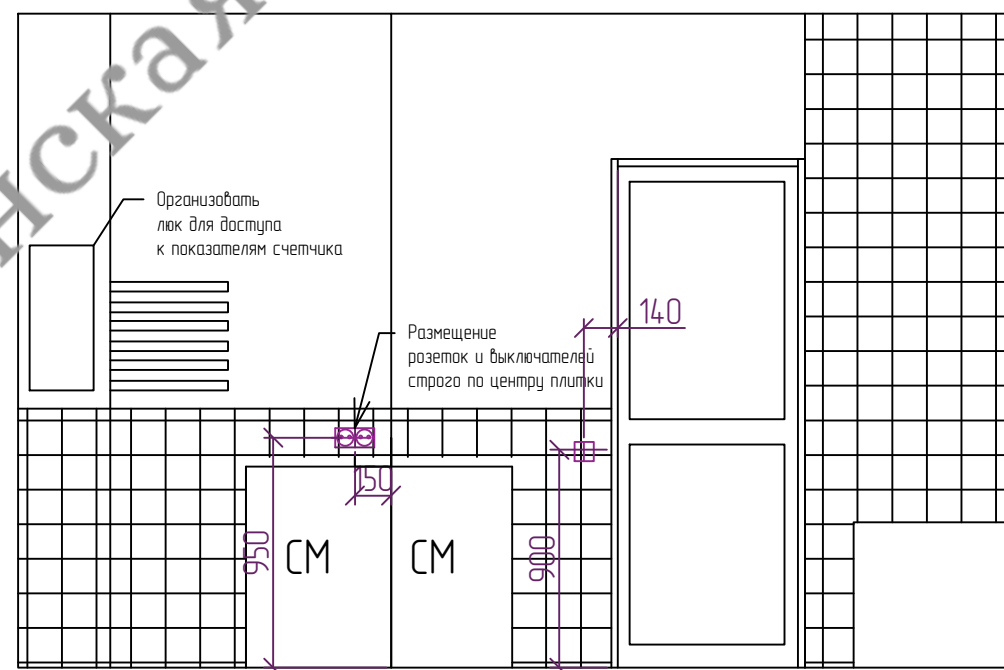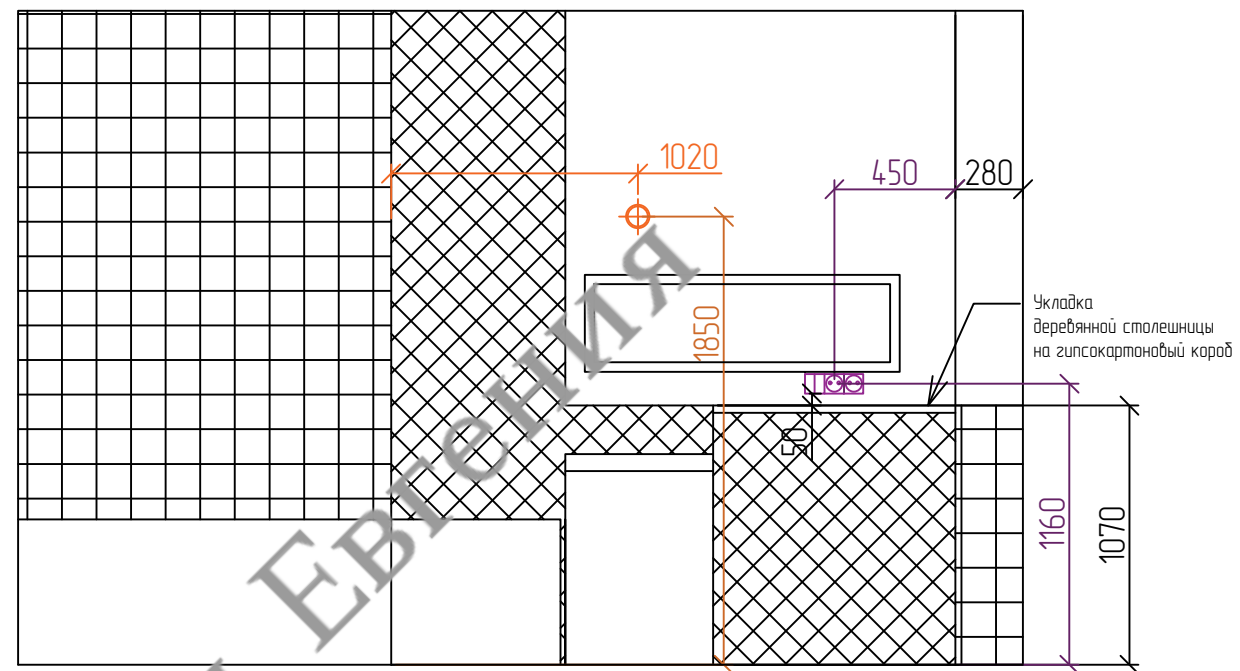

Разраб.				Квартира ЖК "Виноград"	Лист	РП
Контр.					11	
Утв.				Развертка стен санузла. План размещения света, выключателей и розеток.	Листов	
					12	

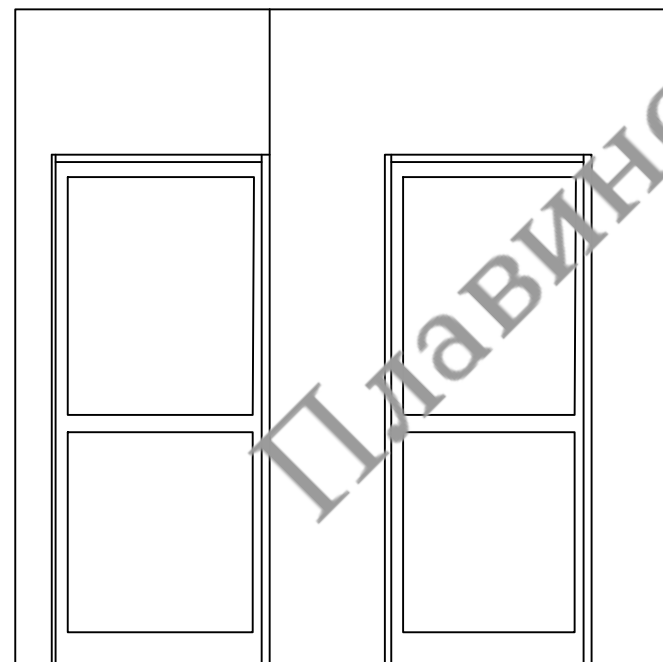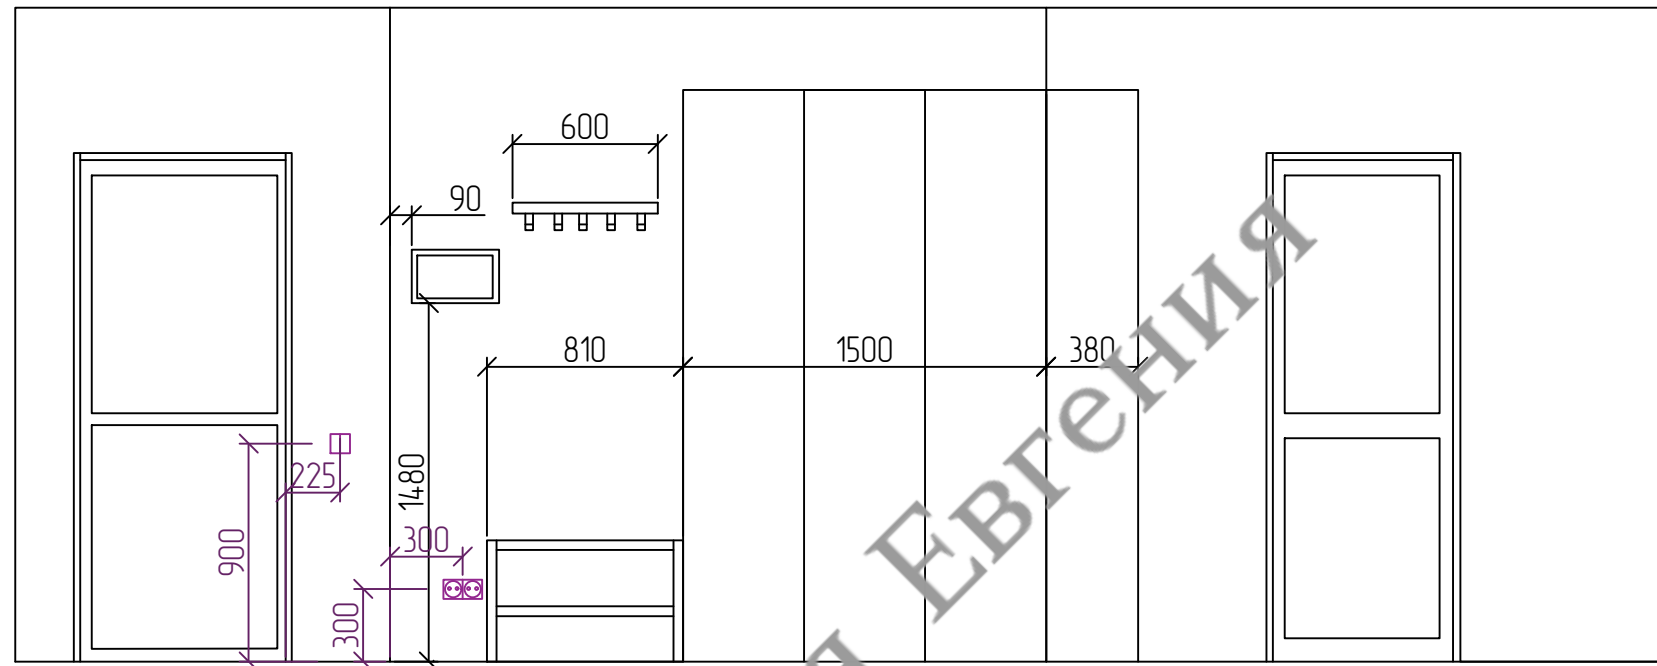

Разраб.				Квартира	/лист	РП
Контр.				ЖК "Виноград"	12	
Утв.				Развертка стен прихожей. План размеще- ния света, розеток и выключателей.	12	