


Технологическое электрооборудование на отм. 0.000

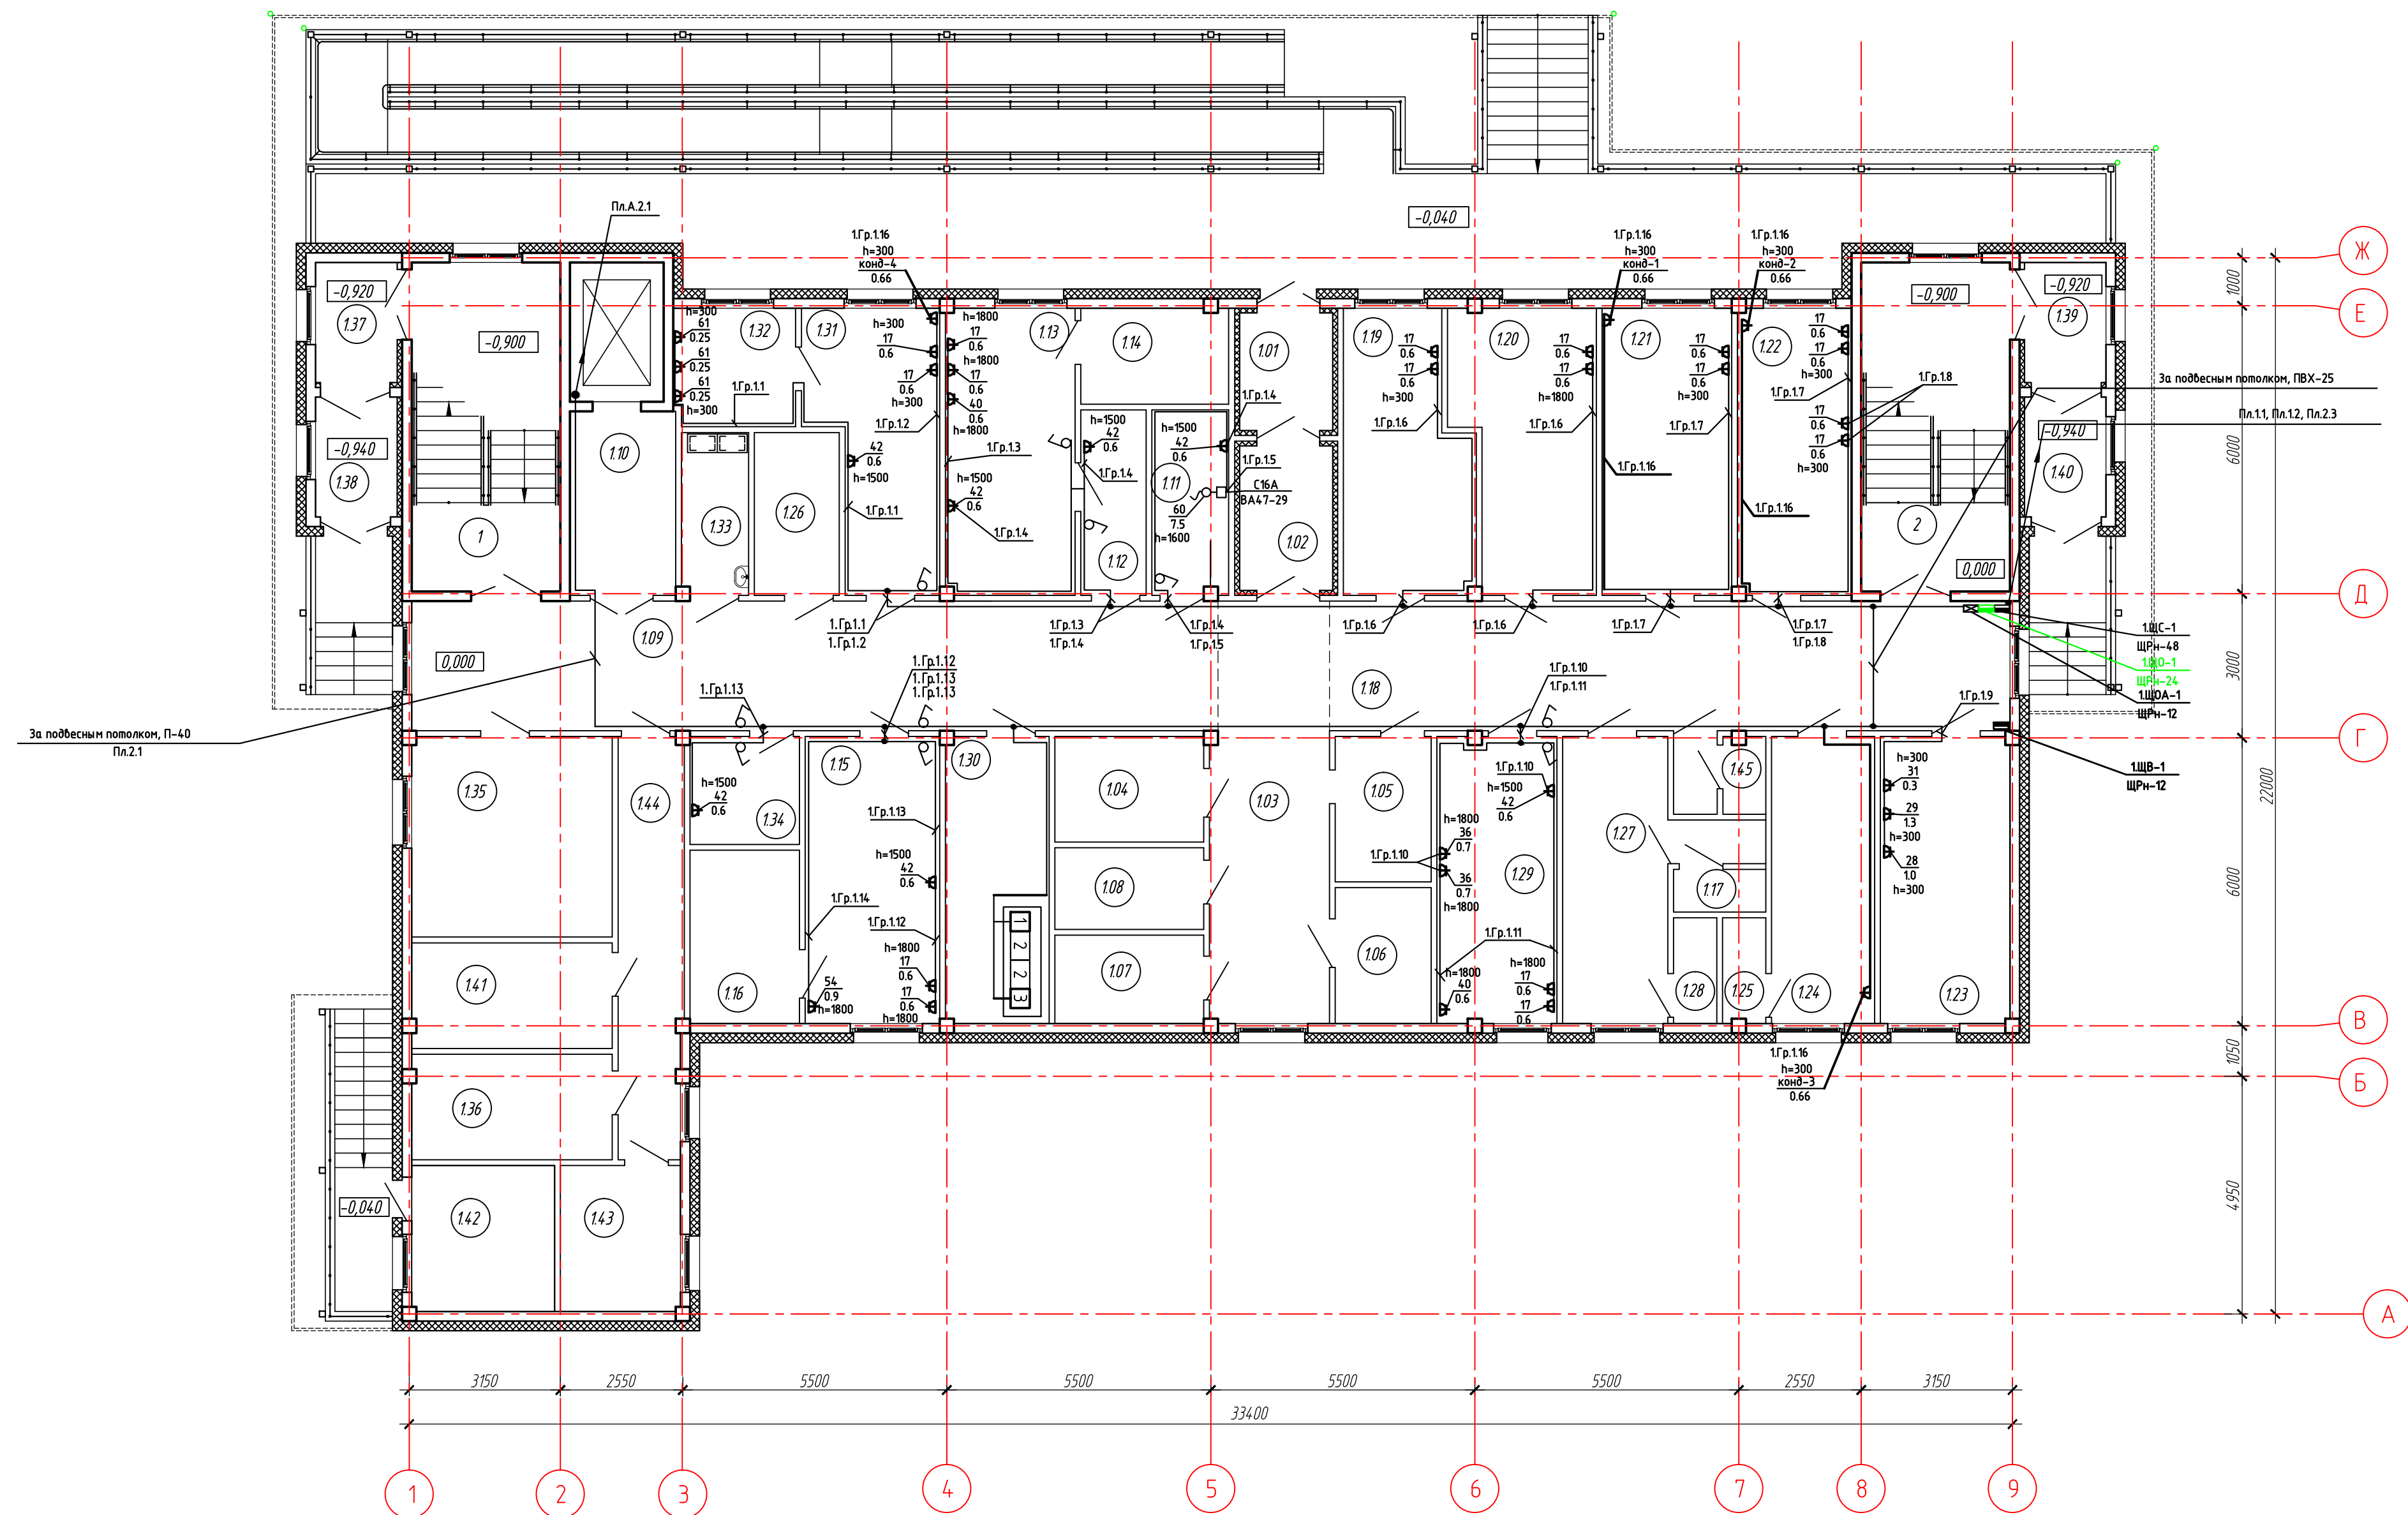

Экспликация помещений

Номер помещения	Наименование	Площадь, м ²	Кат. помещения
1	Лестница №1	21.23	
2	Лестница №2	21.24	
101	Тамбур	4.75	
102	Тамбур	5.84	
103	Вестибюль	21.44	
104	Санузел для посетителей	6.82	
105	Гардероб уличной одежды	6.06	
106	Кладовая чистого белья	5.66	В4
107	Кладовая временного хранения вещей больных	5.70	
108	Кладовая уборочного инвентаря	5.27	В4
109	Коридор	44.82	
110	Лифтовой холл	8.43	
111	Санитарная комната	6.12	
112	Шлюз	5.25	
113	Приемно-смотровой бокс стационара	16.10	
114	Санузел	6.13	
115	Смотровая-фильтр экстренного приема	16.75	
116	Санпропускник	8.34	
117	Санузел персонала	3.46	
118	Коридор	37.75	
119	Помещение круглосуточного поста охраны	14.65	
120	Помещение для бесед с родственниками	15.99	
121	Кабинет заведующей отделением	16.15	
122	Ординаторская	14.18	
123	Комната персонала	16.12	
124	Комната сестры-хозяйки и санитарок	12.86	
125	Душевая	1.95	
126	Помещение хранения каталок	6.00	
127	Гардероб персонала	13.10	
128	Душевая	1.98	
129	Помещение приема новорожденных на 2 этап выхаживания	14.87	
130	Электрощитовая	12.86	Д
131	Кабинет старшей медсестры	14.03	
132	Кладовая медикаментов	6.22	В4

Экспликация помещений

Номер помещения	Наименование	Площадь, м ²	Кат. помещения
133	Кладовая списанного инвентаря	4.71	В4
134	Помещение для отходов	5.36	В4
135	Индивидуальный тепловой пункт	17.46	Д
136	Компрессорная	9.17	Д
137	Тамбур	4.25	
138	Тамбур	4.25	
139	Тамбур	4.25	
140	Тамбур	4.25	
141	Вакуумная	9.17	Д
142	Помещение кислородоснабжения		Д
143	Узел управления медазлами		Д
144	Коридор		
145	Санузел	2.86	

Примечание:
Выключатели верхних и нижних ламп облицателя-рециркулятора закрытого типа, позиция "42" установить на отметке Н=1800мм.

Педиатрическое отделение на 13 коек					
Изм.	Кол. уч.	Лист	№ док.	Подп.	Дата
Технологическое электрооборудование на отм. 0.000					
			Стандия	Лист	Листов