


Схема №1
Приложение к дефектной ведомости на
капитальный ремонт кровли здания ДТБ № 15 по
адресу: г. Екатеринбург, ул. Народного фронта, 21

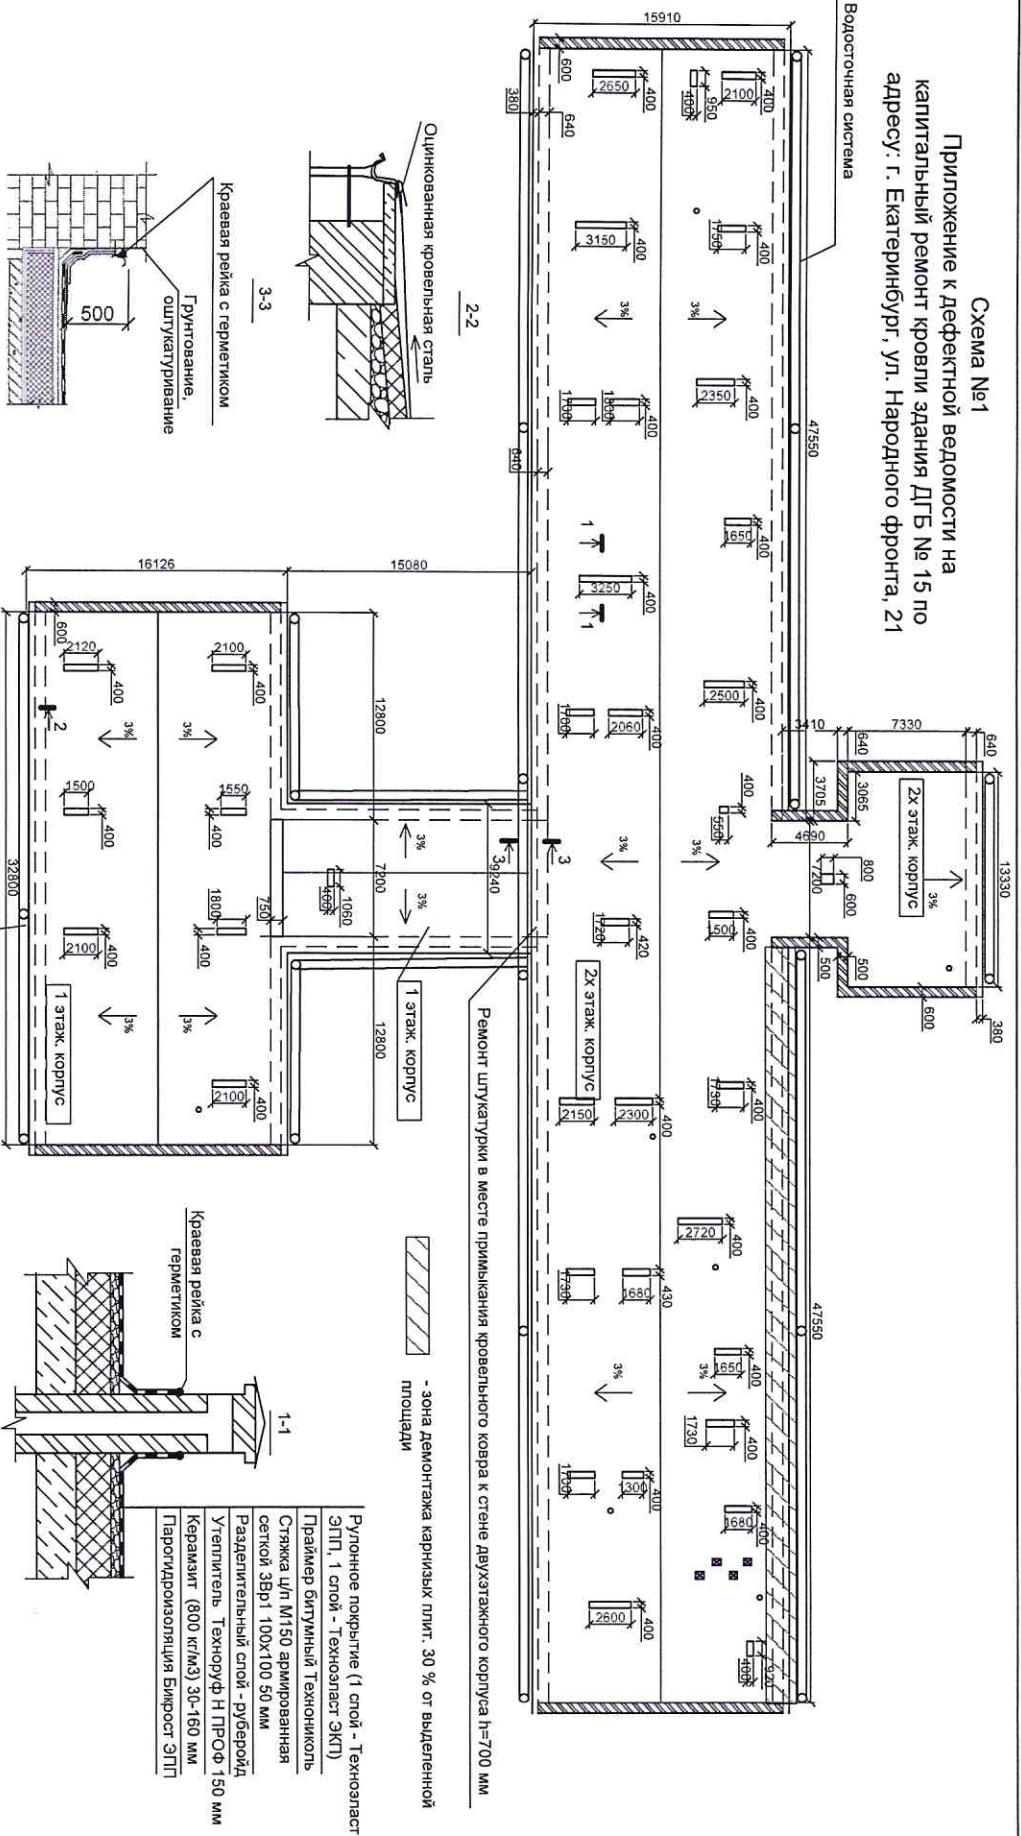

№ п/п	Наименование	Ед. изм.	Кол-во
1	Желоб водосточный, D=185 мм, L = 3000 мм	м.п./шт	301,3/101
2	Держатель желоба D=185 мм	шт	303
3	Заглушка желоба	шт	14
4	Угол внутренний 90°	шт	2
5	Воронка выпускная D=185x150 мм	шт	21
6	Колоно трубы D=150 мм	шт	42
7	Колоно трубы сливное D=150 мм	шт	21
8	Труба водосточная, L = 3000 мм	м.п./шт	105/35
9	Держатель трубы D=150 мм	шт	105

Спецификация элементов водосточной системы, d=150 мм

МКУ «УЭКР»
В производство работ
 Директор В.А. Давыдов
 10.02.2019

С.В.С.


Капитальный ремонт кровли здания ДТБ № 15 по адресу:
 г. Екатеринбург, ул. Народного фронта, д. 21

Прин. кровли