

ООО "СК Урал-Деко"



154/1016 - ЭП

"Дизайн проект офиса в БЦ "Гринпарк", ул. Розы Люксембург, 22, оф. 916

<u>Директор</u>	<u>Арбузов</u>
<u>Разработал</u>	<u>Заруба</u>
<u>Разработал</u>	<u>Грекова</u>

Екатеринбург, 2016

Согласовано

Инд. № подл.	Подп. и дата	Взам. инв. №

Ведомость рабочих чертежей основного комплекта

Лист	Наименование	Примечание
2	Общие данные	
3	План обмеров	
4	План демонтажа	
5	Монтаж перегородок	
5.1	Монтаж. Вид 1	
6	План перепланировки	
7	План мебели	
8	План размещения розеток и мебели, план размещения розеток	
9	План размещения светильников	
10	План размещения групп включения с мебелью	
11	План трансформаторов для светодиодной ленты	
12	Принципиальная схема раскладки пола	
13	План потолков	
13.1	Планы потолков сечение Б, В	
14	План вентиляции	
15	Сводный план систем электроснабжения и вентиляции	
16	План обозначения стен	
17	Видовые точки	
18	Развертки А	
19	Развертки А	
20	Развертки А	
21	Видовые точки	
22	Развертки Б	
23	Развертки Б	
24	Развертки Б	
25	Видовые точки	
26	Развертки В	
27	Развертки В	
28	Общие ведомости	
29	Дополнения	

Согласовано			
Согласовано			
Разработал			
Взам. инв. №			
Подп. и дата			
Инв. № подл.			

						154/1016 - АР			
						"Дизайн проект офиса в БЦ "Гринпарк", ул. Розы Люксембург, 22, оф. 916			
Изм.	Кол.уч.	Лист	№ док.	Подп.	Дата		Стадия	Лист	Листов
Директор		Арбузов					ЭП	2	
ГИП		Волков							
Проверил		Волков							
Проверил		Копытова							
Разработал		Заруба				Общие данные			
Разработал		Грекова							


Согласовано

Согласовано

Взам. инв. №

Подл. и дата

Инв. № подл.

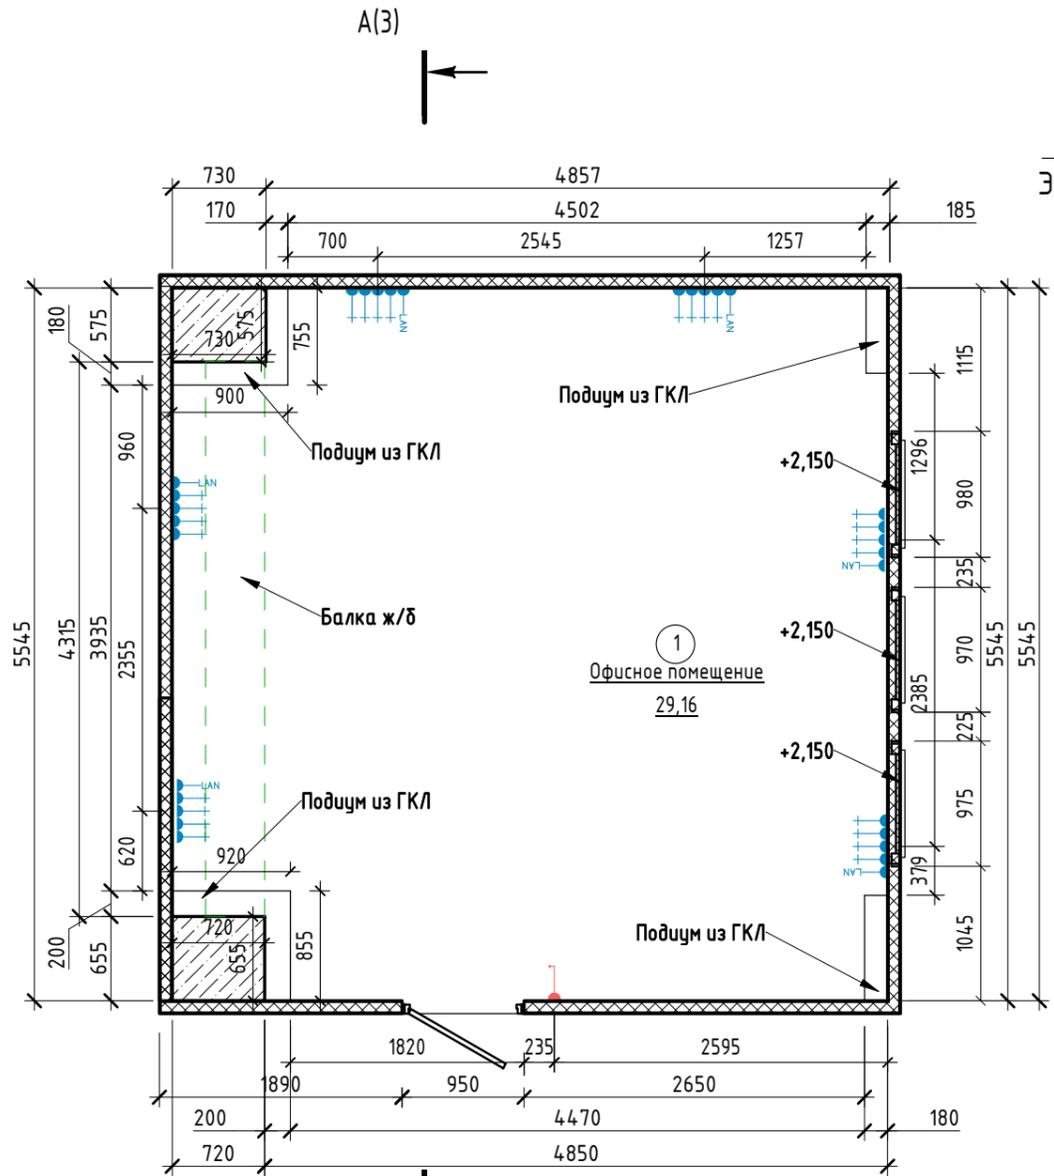


Условные обозначения:



Конструкции существующие из ГКЛ



Конструкции существующие из монолитного железобетона

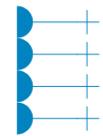

- розетка 4 постовая





- Интернет розетка



- выключатель 1 клавишный

Разрез А

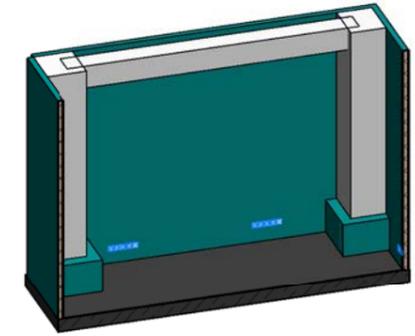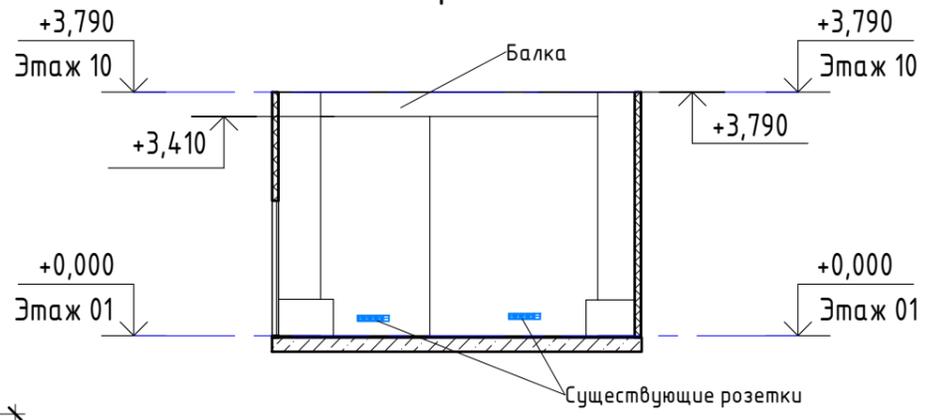

Экспликация помещений

Номер	Наименование помещения	Площадь, м2
1	Офисное помещение	29,16

Спецификация окон

Марка	Описание	Число
1	Оконный проем 0,98*0,475 мм hпод=2,150 мм	1
2	Оконный проем 0,97*0,475 мм, hпод=2,150мм	1
3	Оконный проем 0,975*0,475 мм, hпод=2,150 мм	1

Спецификация розеток существующих

Наименование	Кол-во	Комментарии
Выключатель 1х	1	
Рамка 1х	1	
Рамка 5х	6	
Розетка 220v	24	
Розетка LAN	6	


Примечание:

1. Высоту помещения принимаем равной 3790 мм
2. Дверные проемы обмерены по дверным полотнам
3. Несущие колонны и балки выполнены из монолитного железобетона
4. Все остальные конструкции выполнены из ГКЛ
5. Высота подоконников 2150 мм

						154/1016 -		
						"Дизайн проект офиса в БЦ "Гринпарк", ул. Розы Люксембург, 22, оф. 916		
Изм.	Кол.уч.	Лист	№ док.	Подп.	Дата			
Директор	Арбузов					Стадия	Лист	Листов
ГИП	Волков					ЭП	3	
Проверил	Волков							
Проверил	Копытова							
Разработал	Заруба					План обмеров		
Разработал	Грекова							




Согласовано		Взам. инв. №
Согласовано		Инв. № подл.
		Подп. и дата

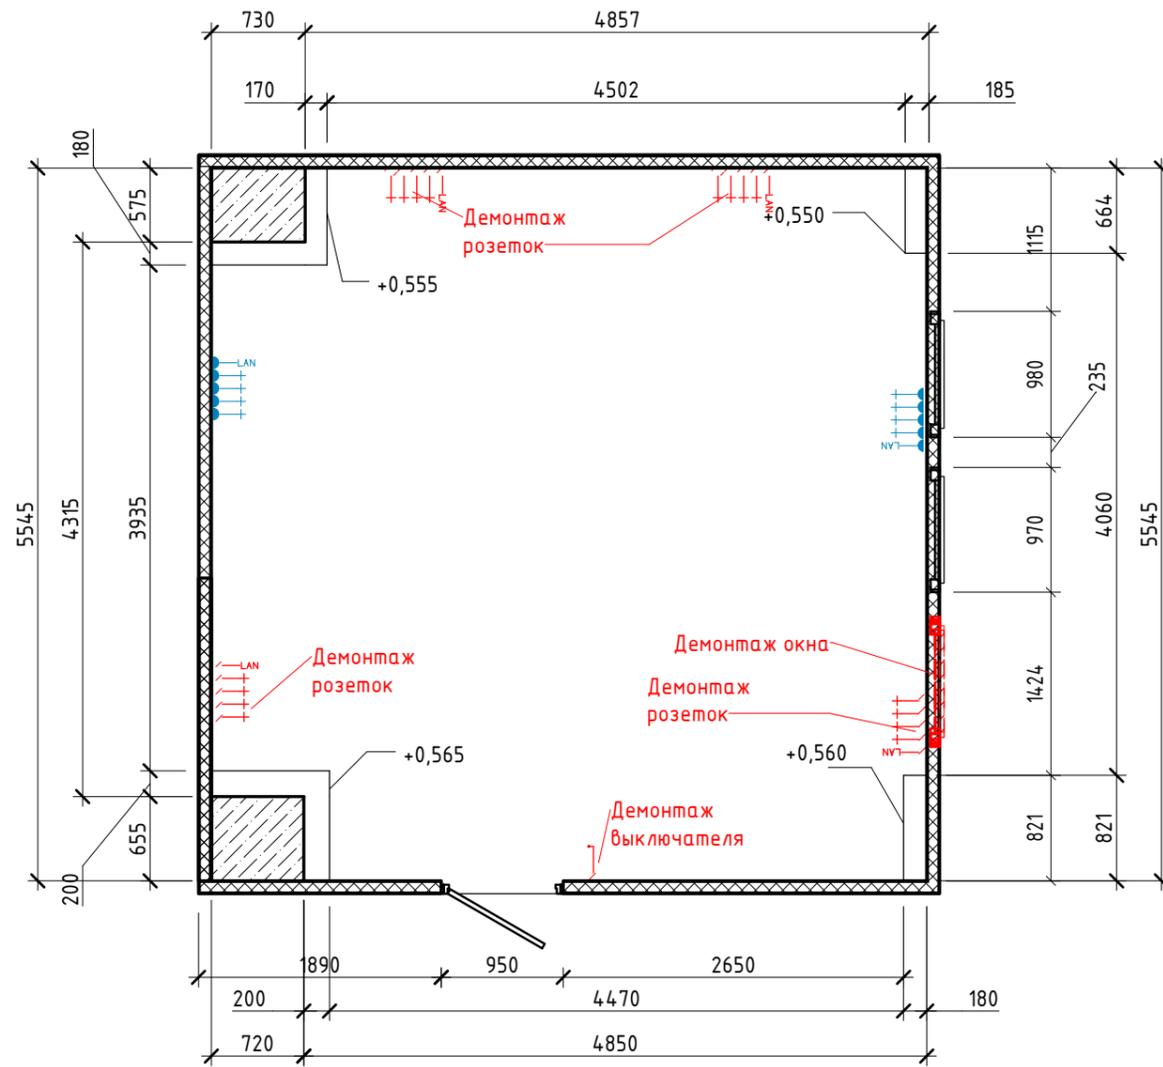

						154/1016 -		
						"Дизайн проект офиса в БЦ "Гринпарк", ул. Розы Люксембург, 22, оф. 916		
Изм.	Кол.уч.	Лист	№ док.	Подп.	Дата			
Директор	Арбузов					Стадия	Лист	Листов
ГИП	Волков					ЭП	4	
Проверил	Волков							
Проверил	Копытова							
Разработал	Заруба					План демонтажа		
Разработал	Грекова							



Согласовано		
Согласовано		
Взам. инв. №		
Подл. и дата		
Инв. № подл.		

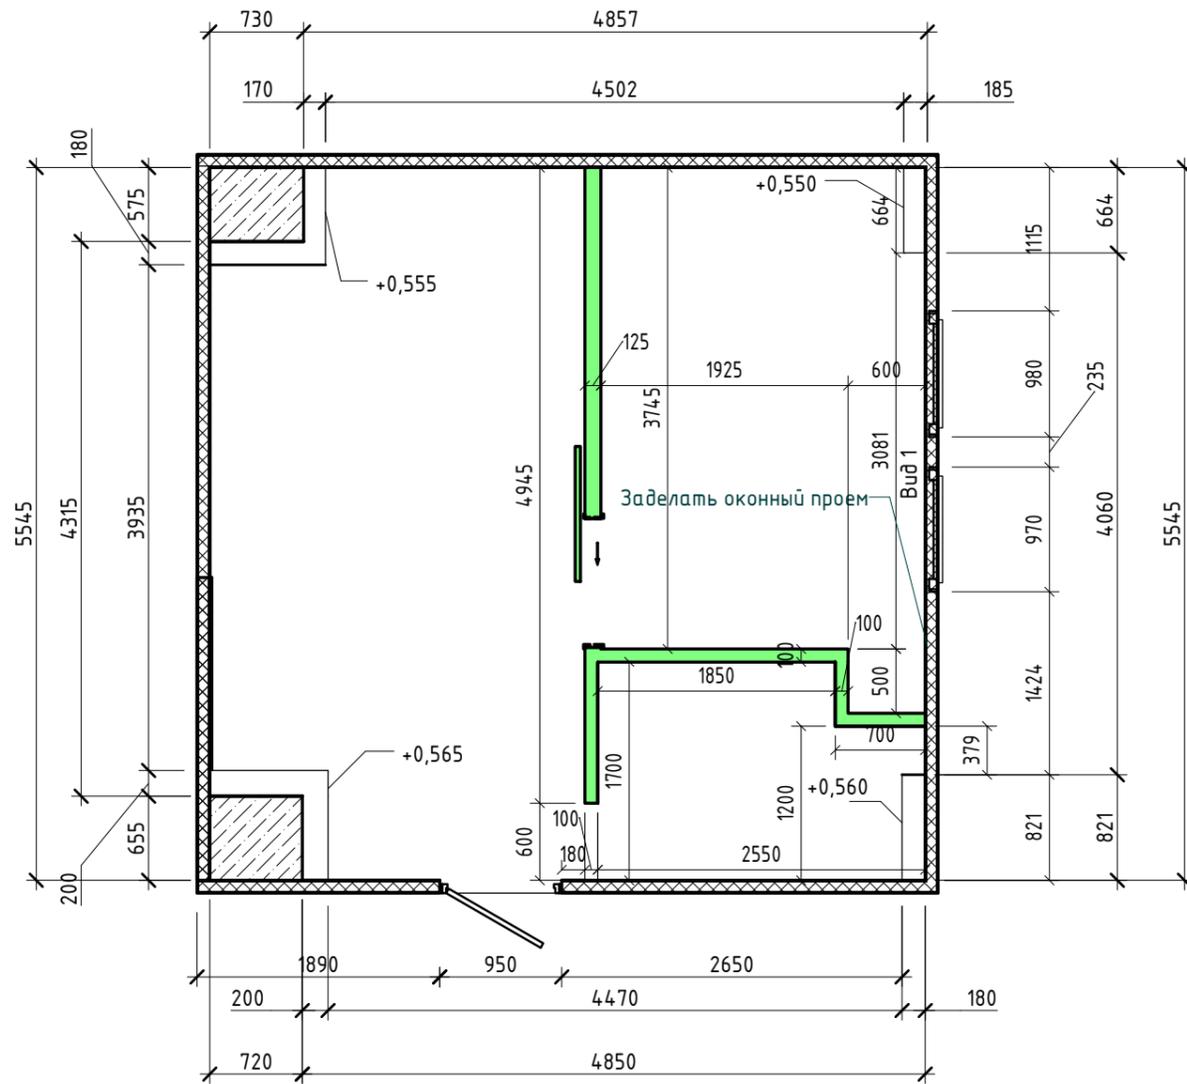

Условные обозначения:

- Существующие стены
- Возводимые перегородки
- Колонна железобетонная

Примечания:

1. Высоту до плиты перекрытия принимаем 3790 мм (на выравнивание и устройство чистого пола закладываем 20 мм)
2. * – размеры по месту
3. Монтаж перегородок выполнить по технологии Кнауф С111
4. Предусмотреть шумоизоляцию в перегородках из ГКЛ
5. Во влажных помещениях перегородки выполнить из влагостойкого ГКЛ
6. Предусмотреть усиление сетн фанерой под полки
7. Высоту проемов выполнить 2060 мм (2160 мм) от уровня чистого пола. Уточнить после подбора и согласования модели дверей. Исключения указаны на чертеже выносной надписью.
8. В перегородках из ГКЛ предусмотреть усиление брусом или фанерой для установки дверной коробки.
9. За отм. 0.000 уровень чистого пола помещения
10. Выполнить выравнивание стен в помещениях, выдержать углы смежных стен 90°. Исключения на чертеже.

						154/1016 -			
						"Дизайн проект офиса в БЦ "Гринпарк", ул. Розы Люксембург, 22, оф. 916			
Изм.	Кол.уч.	Лист	№ док.	Подп.	Дата		Стадия	Лист	Листов
Директор		Арбузов					ЭП	5	
ГИП		Волков							
Проверил		Волков							
Проверил		Копытова							
Разработал		Заруба							
Разработал		Грекова				Монтаж перегородок			

Согласовано



Согласовано

Взам. инв. №

Подп. и дата

Инв. № подл.

Вид 1

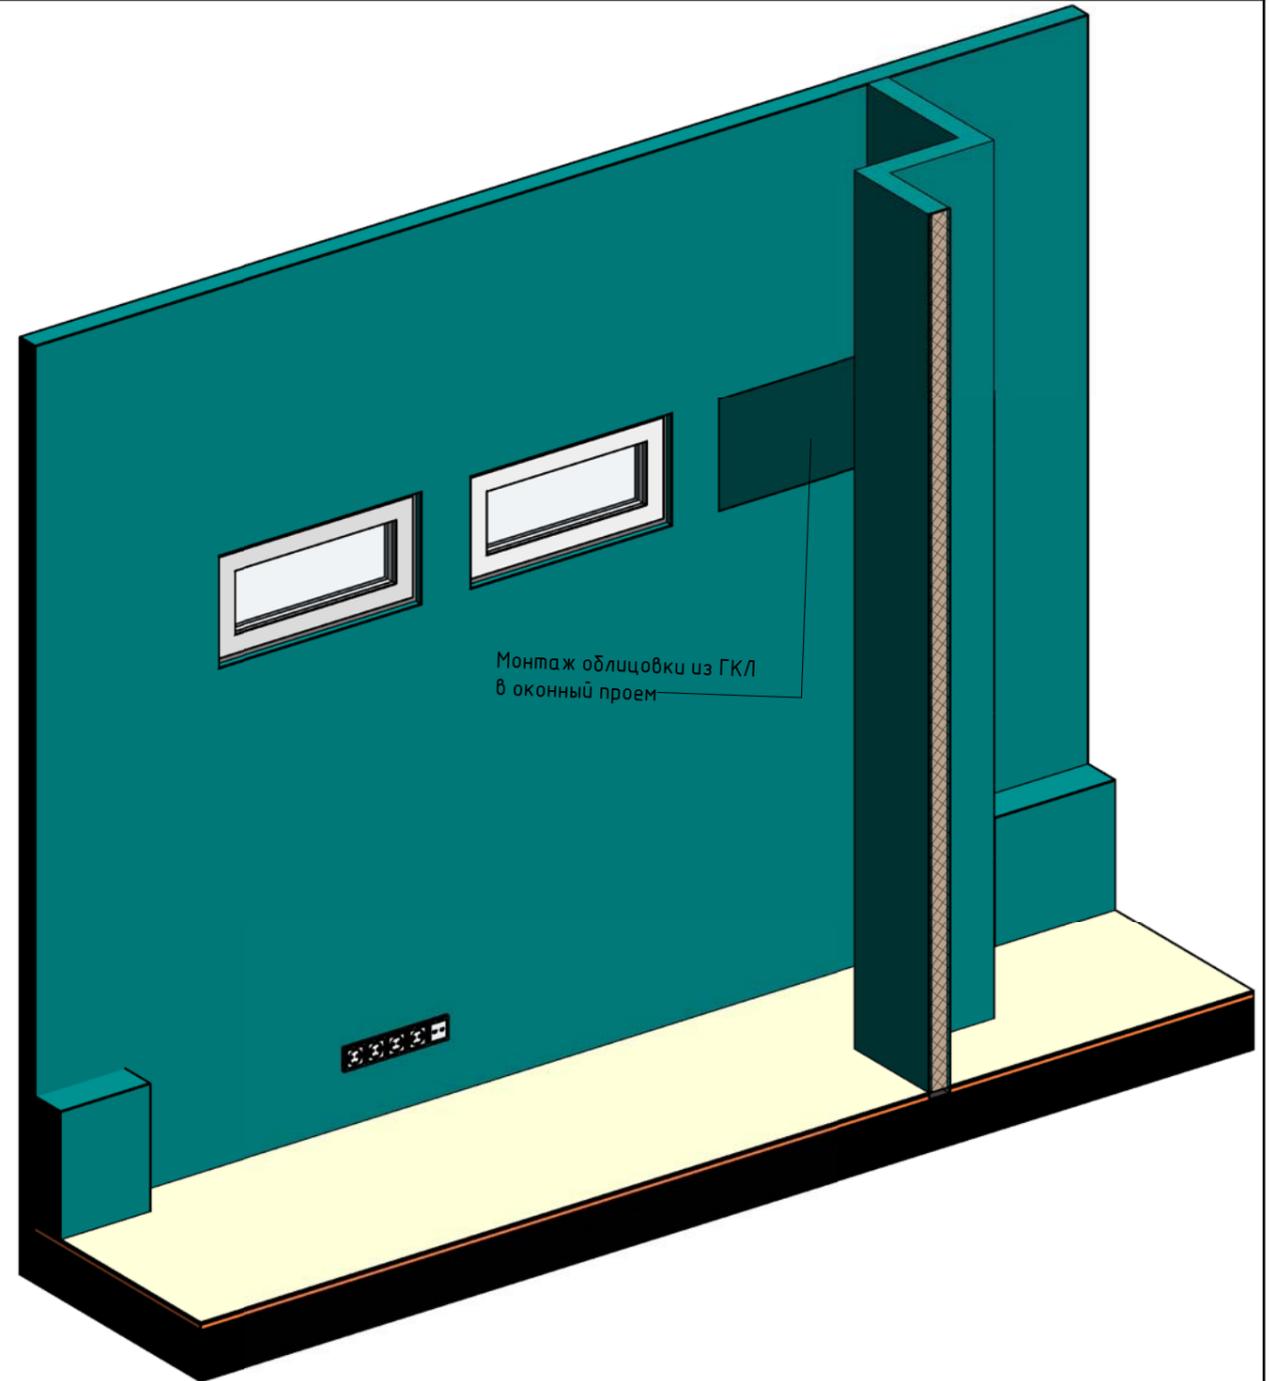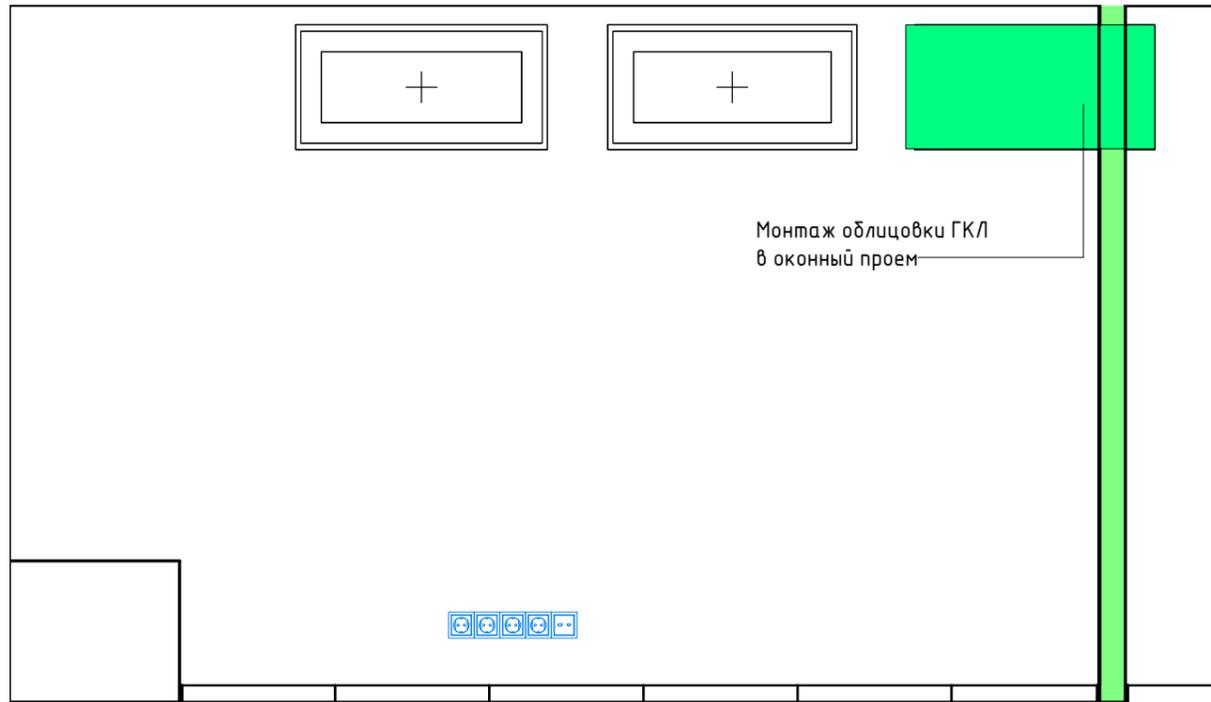


Примечания:

1. Высоту до плиты перекрытия принимаем 3790 мм (на выравнивание и устройство чистого пола закладываем 20 мм)
 2. * -размеры по месту
 3. Монтаж перегородок выполнить по технологии Кнауф С111
 4. Предусмотреть шумоизоляцию в перегородках из ГКЛ
 5. Во влажных помещениях перегородки выполнить из влагостойкого ГКЛ
 6. Предусмотреть усиление сетн фанерой под полки
 7. Высоту проемов выполнить 2060 мм (2160 мм) от уровня чистого пола. Уточнить после подбора и согласования модели дверей. Исключения указаны на чертеже выносной надписью.
 8. В перегородках из ГКЛ предусмотреть усиление брусом или фанерой для установки дверной коробки.
 9. За отм. 0.000 уровень чистого пола помещения
 10. Выполнить выравнивание стен в помещениях, выдержать углы смежных стен 90°.
- Исключения на чертеже.

						154/1016 -			
						"Дизайн проект офиса в БЦ "Гринпарк", ул. Розы Люксембург, 22, оф. 916			
Изм.	Кол.уч.	Лист	№ док.	Подп.	Дата		Стадия	Лист	Листов
Директор		Арбузов					ЭП	5.1	
ГИП		Волков							
Проверил		Волков							
Проверил		Копытова							
Разработал		Заруба							
Разработал		Грекова				Монтаж. Вид 1			




Согласовано		Взам. инв. №
Согласовано		Подп. и дата
		Инв. № подл.

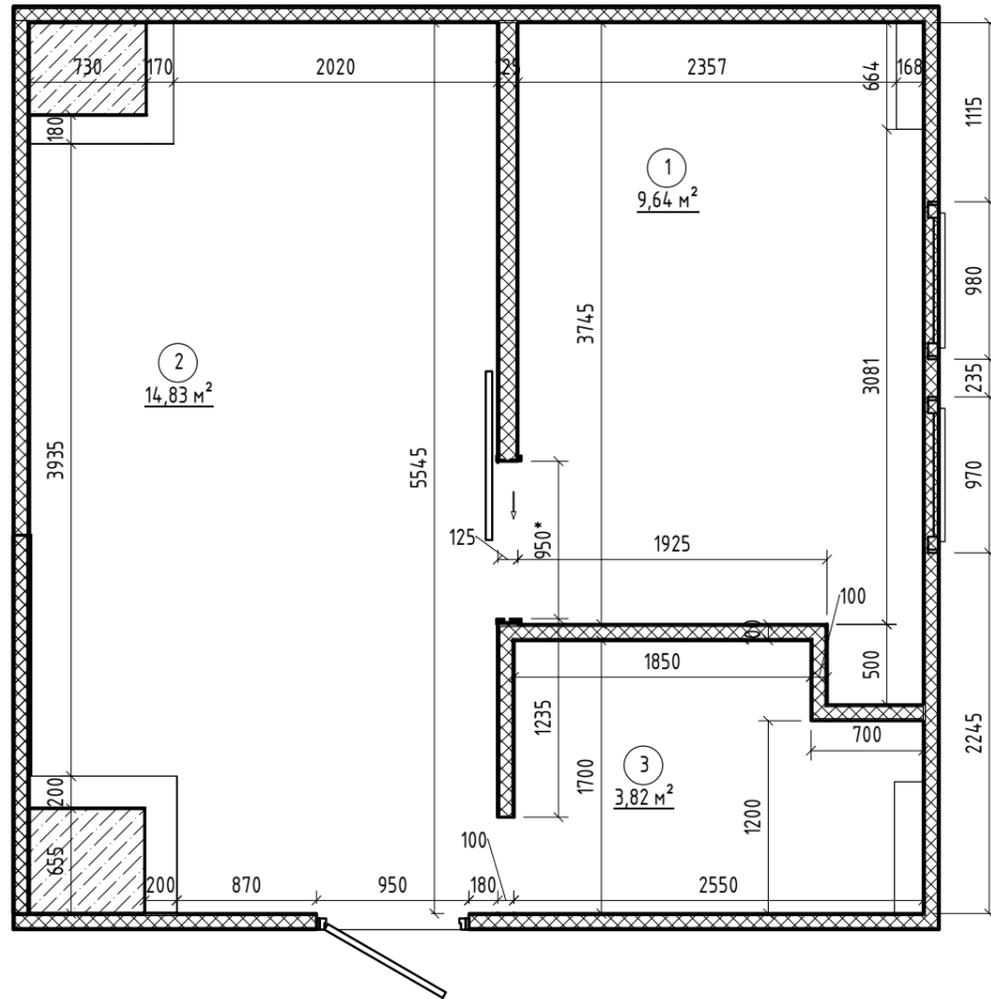

Экспликация новых помещений		
Номер	Наименование помещения	Площадь, м2
1	Кабинет начальника	9,64
2	Кабинет сотрудников	14,83
3	Кухня	3,82
Общий итог: 3		28,29

						154/1016 -			
						"Дизайн проект офиса в БЦ "Гринпарк", ул. Розы Люксембург, 22, оф. 916			
Изм.	Кол.уч.	Лист	№ док.	Подп.	Дата	Стадия		Лист	Листов
Директор		Арбузов				ЭП		6	
ГИП		Волков							
Проверил		Волков							
Проверил		Копытова							
Разработал		Заруба							
Разработал		Грекова				План перепланировки			

Согласовано					
Согласовано					
Взам. инв. №					
Подп. и дата					
Инв. № подл.					

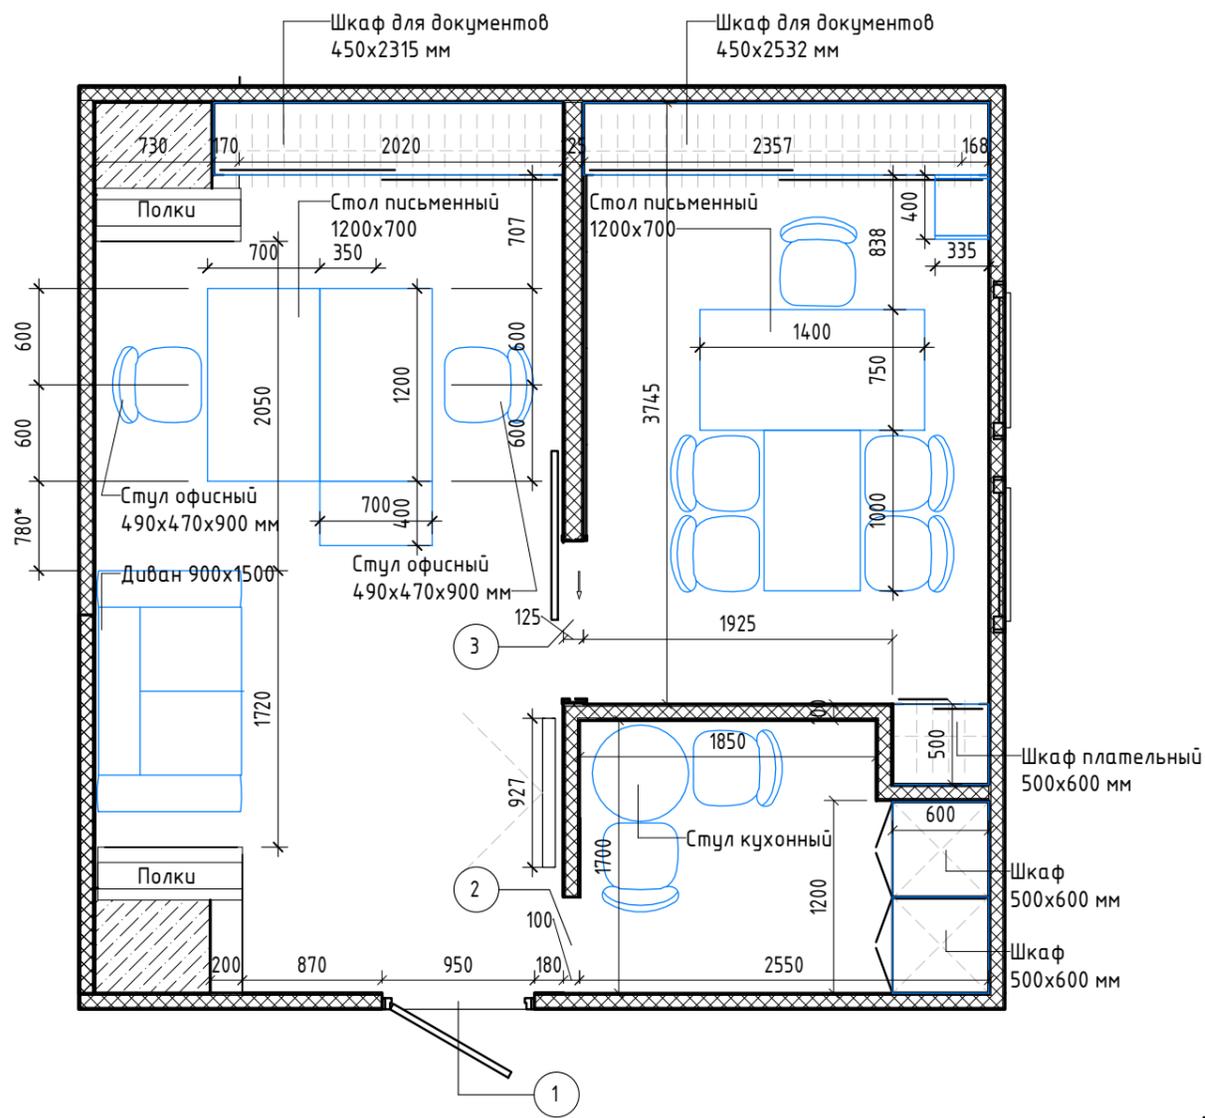

Ведомость дверей				
Марка	Наименование	Ширина	Высота	Число
1	Дверь деревянная внутренняя глухая	910	2080	1
2	Отверстие (дверной проем)	600	2100	1
3	Дверь раздвижная	1000	2100	1

Примечания:
 1. * - размеры уточнить по месту
 2. Размеры всей мебели уточнить по месту после проведения отделочных работ. Мебель разработать со специалистами, согласовать с заказчиком цвет выкраса изделия и конфигурацию.

						154/1016 -		
						"Дизайн проект офиса в БЦ "Гринпарк", ул. Розы Люксембург, 22, оф. 916		
Изм.	Кол.уч.	Лист	№ док.	Подп.	Дата	Стадия	Лист	Листов
Директор		Арбузов				ЭП	7	
ГИП		Волков						
Проверил		Волков				План мебели		
Проверил		Копытова						
Разработал		Заруба						
Разработал		Грекова						



Согласовано

Согласовано

Взам. инв. №

Подп. и дата

Инв. № подл.

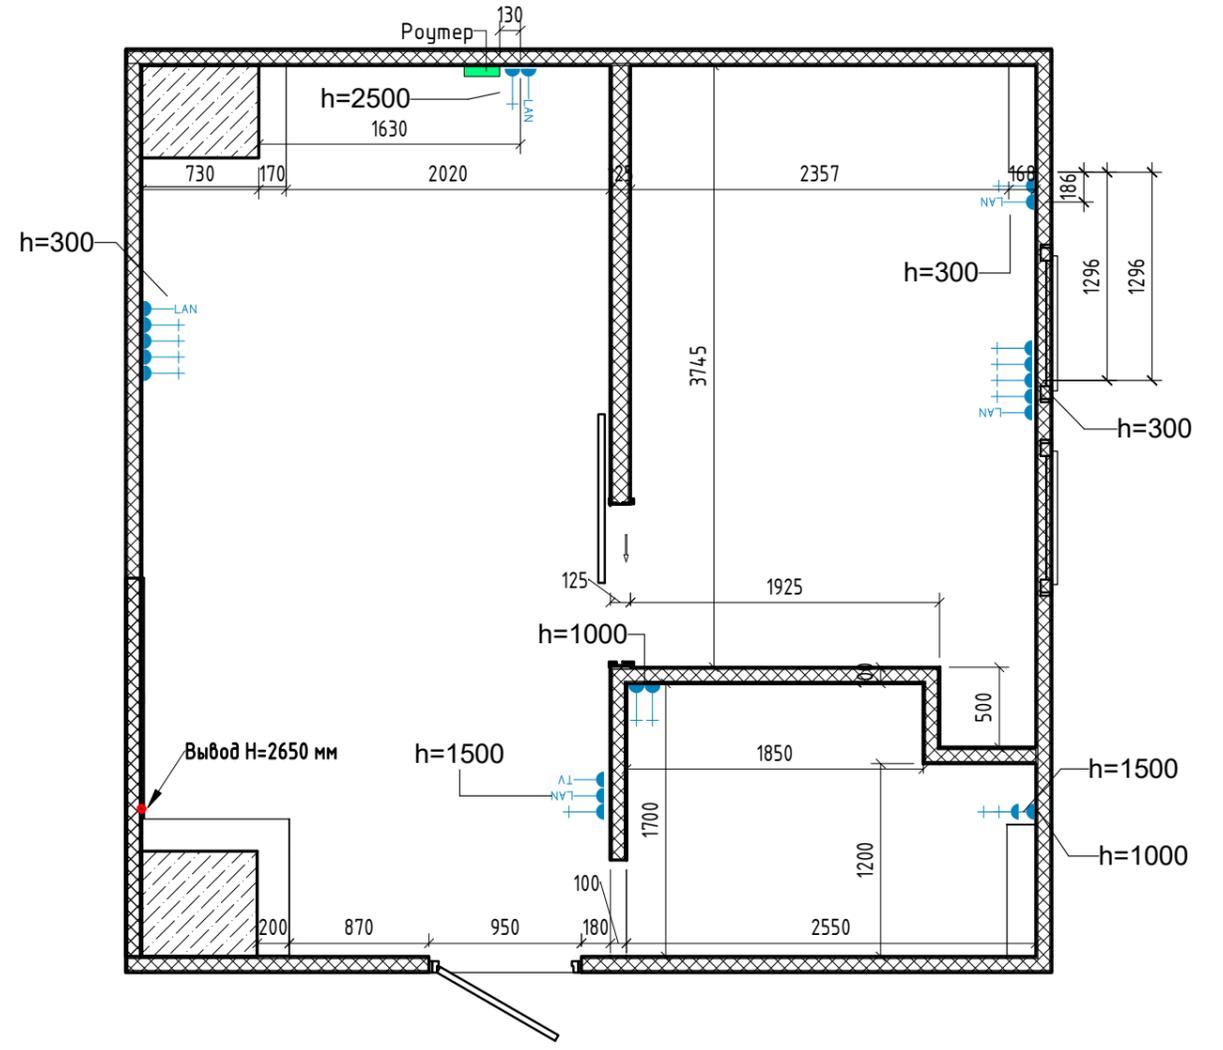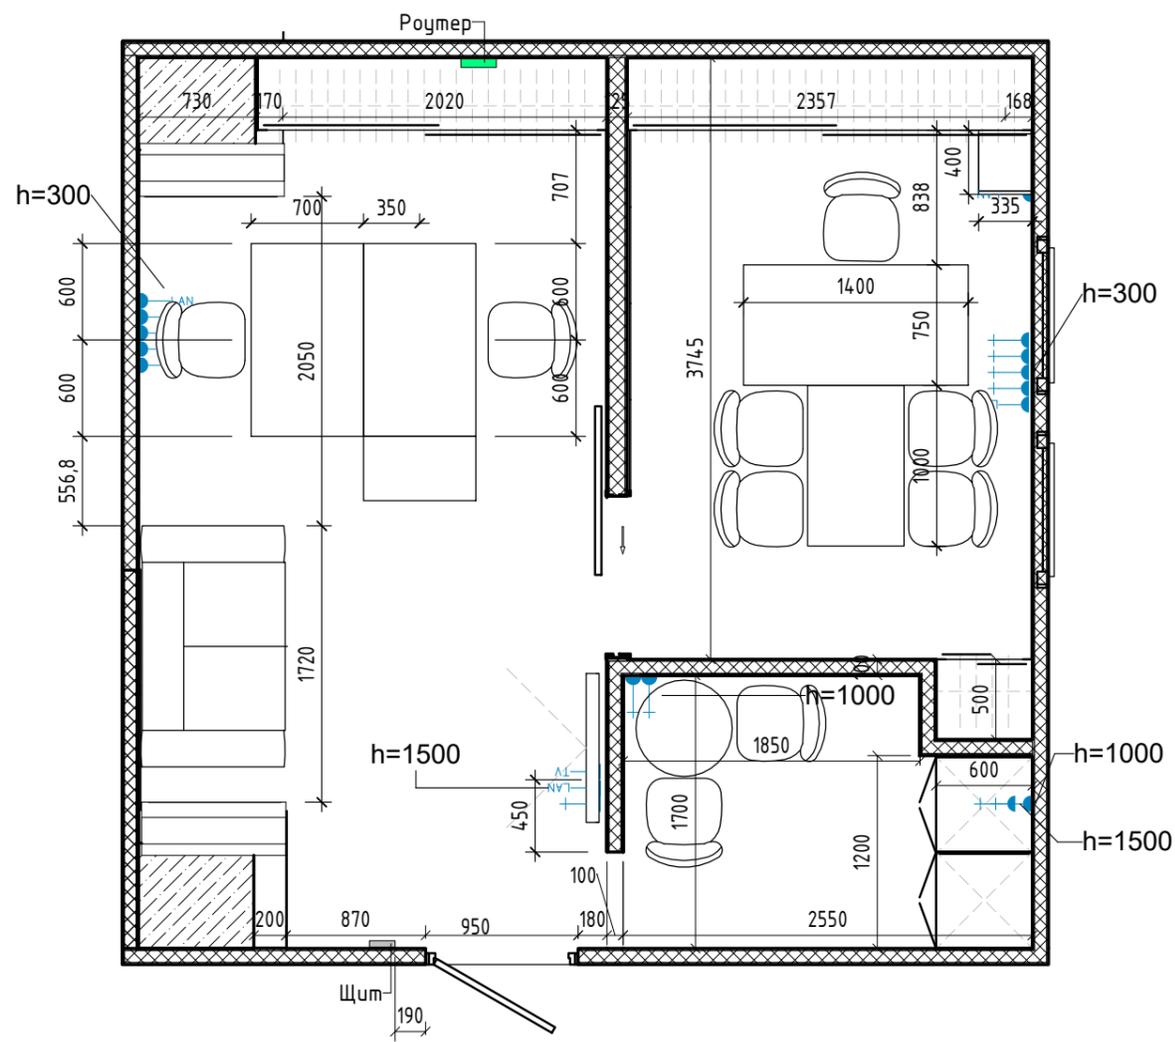

- розетка 1 постовая
- розетка 2 постовая
- розетка 4 постовая
- розетка ТВ
- Интернет розетка
- выключатель 1 клавишный
- выключатель 1 клавишный

Спецификация розеток	
Наименование	Кол-во
Рамка 1х	2
Рамка 2х	3
Рамка 3х	1
Розетка 220v	7
Розетка LAN	3
Розетка TV	1

Примечания:
 1. * - размеры уточнить по месту
 2. Розетки располагать от уровня чистого пола на высоте 300 мм. Исключения указаны на чертеже.

						154/1016 -		
						"Дизайн проект офиса в БЦ "Гринпарк", ул. Розы Люксембург, 22, оф. 916		
Изм.	Кол.уч.	Лист	№ док.	Подп.	Дата	Стадия	Лист	Листов
Директор		Арбузов				ЭП	8	
ГИП		Волков						
Проверил		Волков				План размещения розеток и мебели, план размещения розеток		
Проверил		Копытова						
Разработал		Заруба						
Разработал		Грекова						



Формат А3А


Согласовано

Согласовано

Взам. инв. №

Подп. и дата

Инв. № подл.

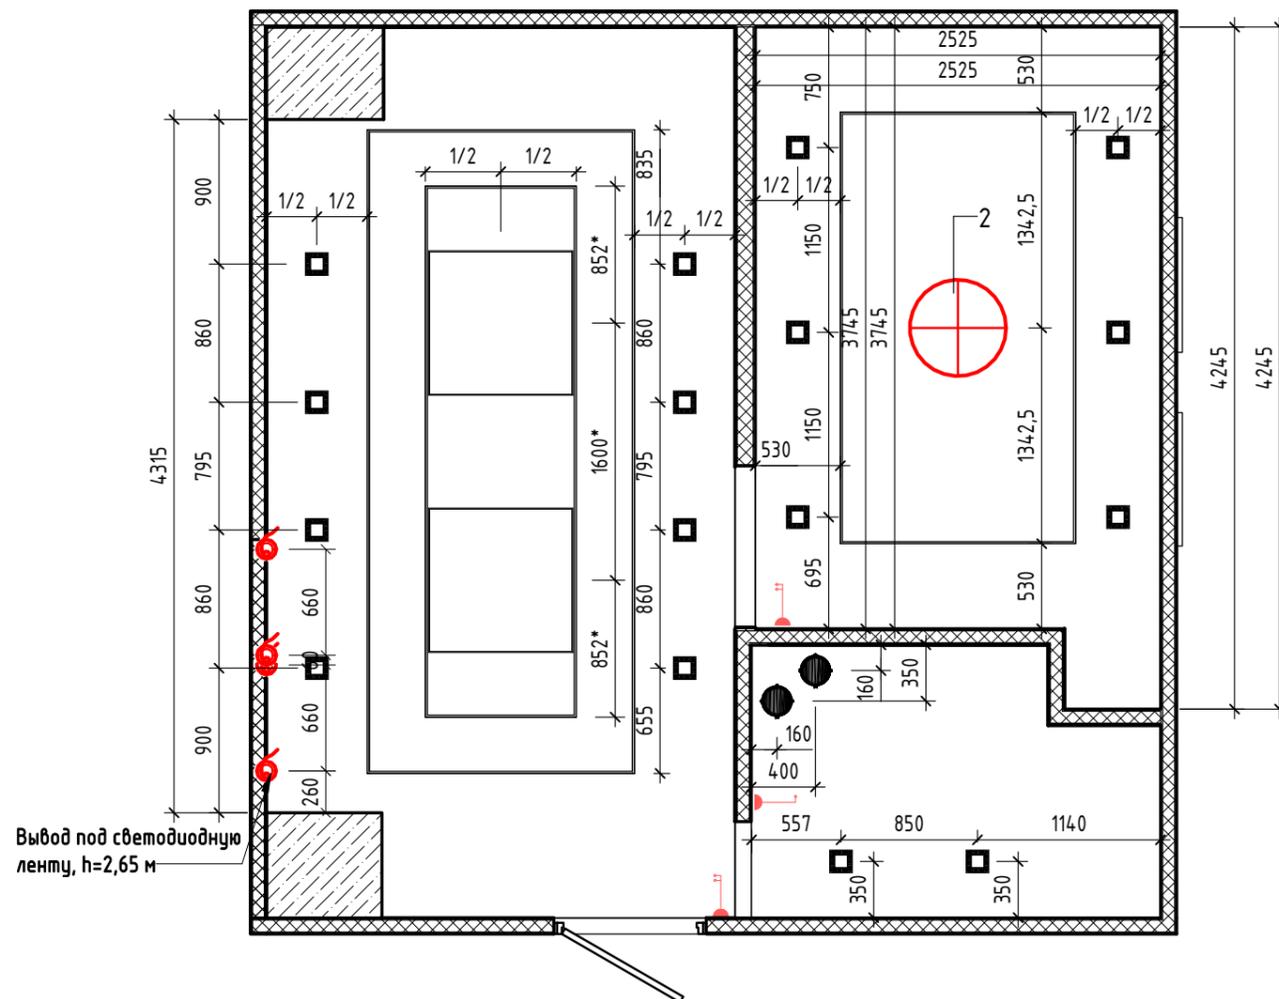

Примечания:

- * - размеры уточнить по месту
- Выключатели расположить на уровне 900 мм, исключения на чертеже.

Спецификация светильников

Марка	Наименование	Кол-во, шт
1	Встраиваемый светильник тип 2	2
2	Светильник подвесной тип лампа	1
3	Встраиваемый светильник	16
4	Подвесной светильник тип люстра 2	2

Спецификация выключателей

Наименование	Кол-во
Выключатель 1х	1
Выключатель 2х	2
Рамка 1х	3

Условные обозначения



Подвесной светильник тип люстра



Встраиваемый светильник



Встраиваемый светильник тип 2



Подвесной светильник тип люстра 2



Выключатель 1 клавишный



Выключатель 2 клавишный



Выход под светодиодную подсветку, H=2,65 м

154/1016 -

"Дизайн проект офиса в БЦ "Гринпарк", ул. Розы Люксембург, 22, оф. 916

Изм.	Кол.уч.	Лист	№ док.	Подп.	Дата
Директор	Арбузов				
ГИП	Волков				
Проверил	Волков				
Проверил	Копытова				
Разработал	Заруба				
Разработал	Грекова				

Стадия	Лист	Листов
ЭП	9	

План размещения светильников



Формат А3А


Согласовано

Согласовано

Взам. инв. №

Подл. и дата

Инв. № подл.

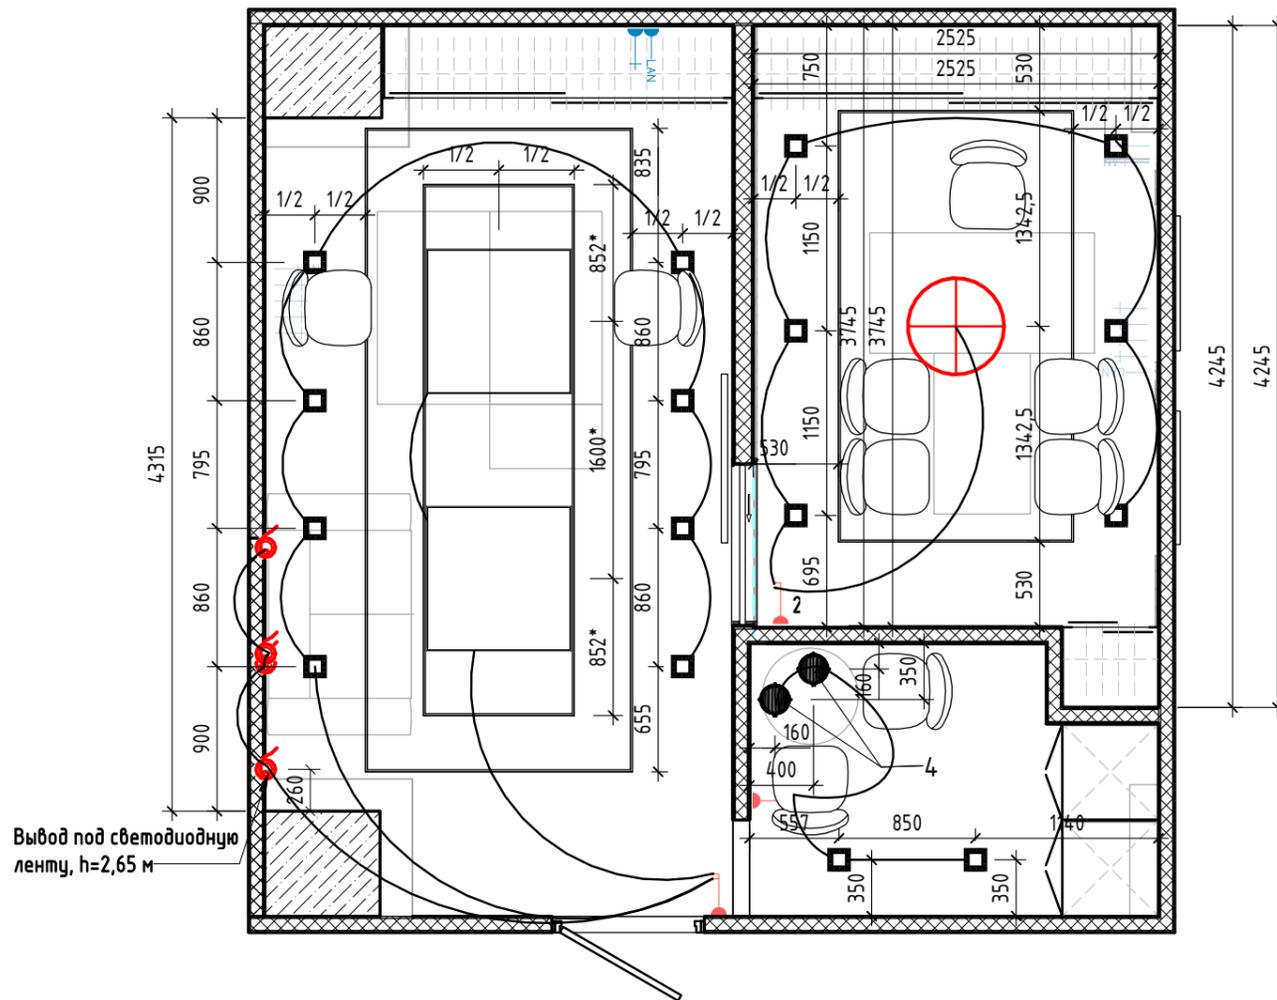

Вывод под светодиодную ленту, h=2,65 м

Примечания:

- * - размеры уточнить по месту
- Выключатели располагать на уровне 900 мм, исключения на чертеже.

Условные обозначения



Подвесной светильник тип люстра



Встраиваемый светильник



Встраиваемый светильник тип 2



Подвесной светильник тип люстра 2



Выключатель 1 клавишный



Выключатель 2 клавишный




Вывод под светодиодную подсветку, H=2,65 м

						154/1016 -		
						"Дизайн проект офиса в БЦ "Гринпарк", ул. Розы Люксембург, 22, оф. 916		
Изм.	Кол.уч.	Лист	№ док.	Подп.	Дата	Стадия	Лист	Листов
Директор	Арбузов					ЭП	10	
ГИП	Волков							
Проверил	Волков					План размещения групп включения с мебелью 		
Проверил	Копытова							
Разработал	Заруба							
Разработал	Грекова							

Формат А3А

Согласовано					
Согласовано					
Взам. инв. №					
Подл. и дата					
Инв. № подл.					

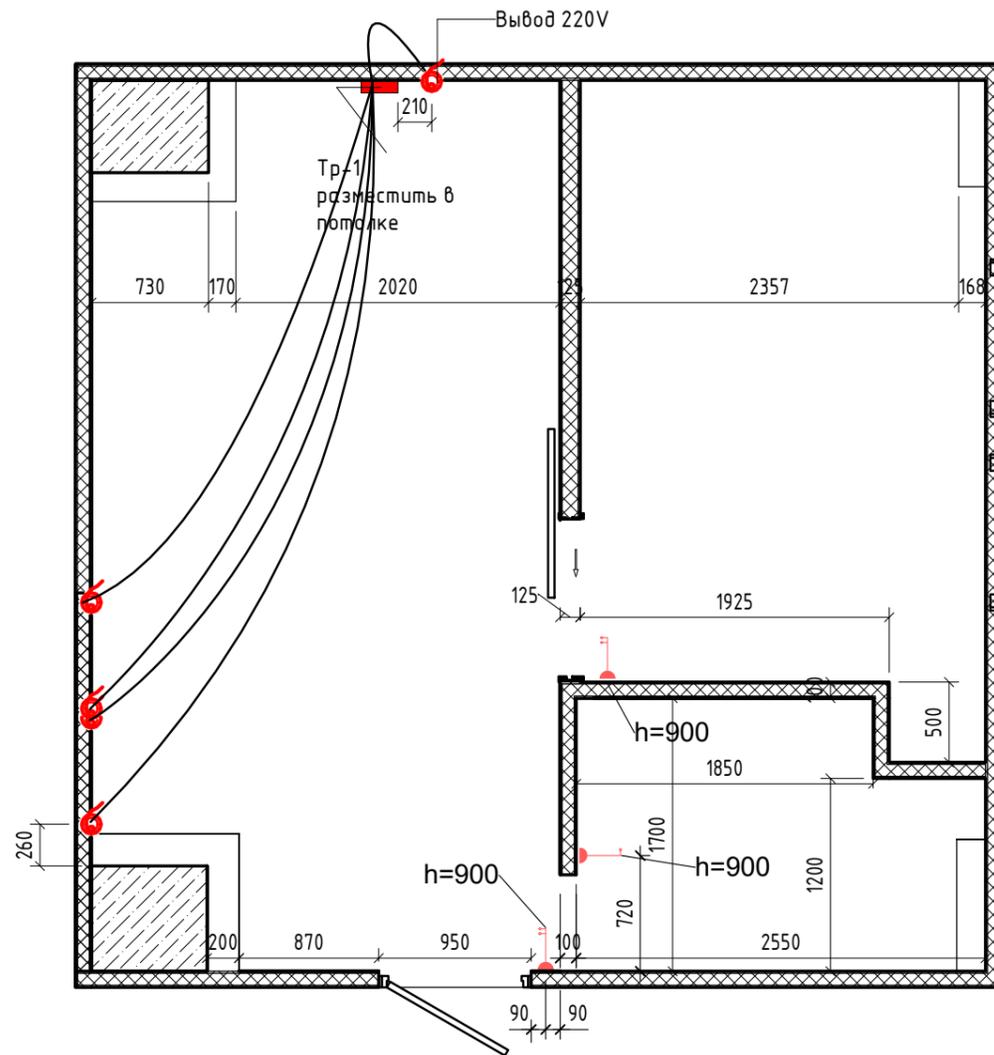


- Примечания:
1. Трансформатор для светодиодной ленты разместить в потолке над шкафом, предусмотреть люк доступа
 2. Для светодиодной ленты использовать четырехжильный кабель

Обозначение	Трансформатор	Длина 1 эл,м	Мощность	Кол-во	Общ. длина
Лин.1	Тр-1	2,71	60 Вт	4	10,84

						154/1016 -			
						"Дизайн проект офиса в БЦ "Гринпарк", ул. Розы Люксембург, 22, оф. 916			
Изм.	Кол.уч.	Лист	№ док.	Подп.	Дата		Стадия	Лист	Листов
Директор	Арбузов						ЭП	11	
ГИП	Волков								
Проверил	Волков								
Проверил	Копытова								
Разработал	Заруба					План трансформаторов для светодиодной ленты			
Разработал	Грекова								

Согласовано					
Согласовано					
Взам. инв. №					
Подл. и дата					
Инв. № подл.					

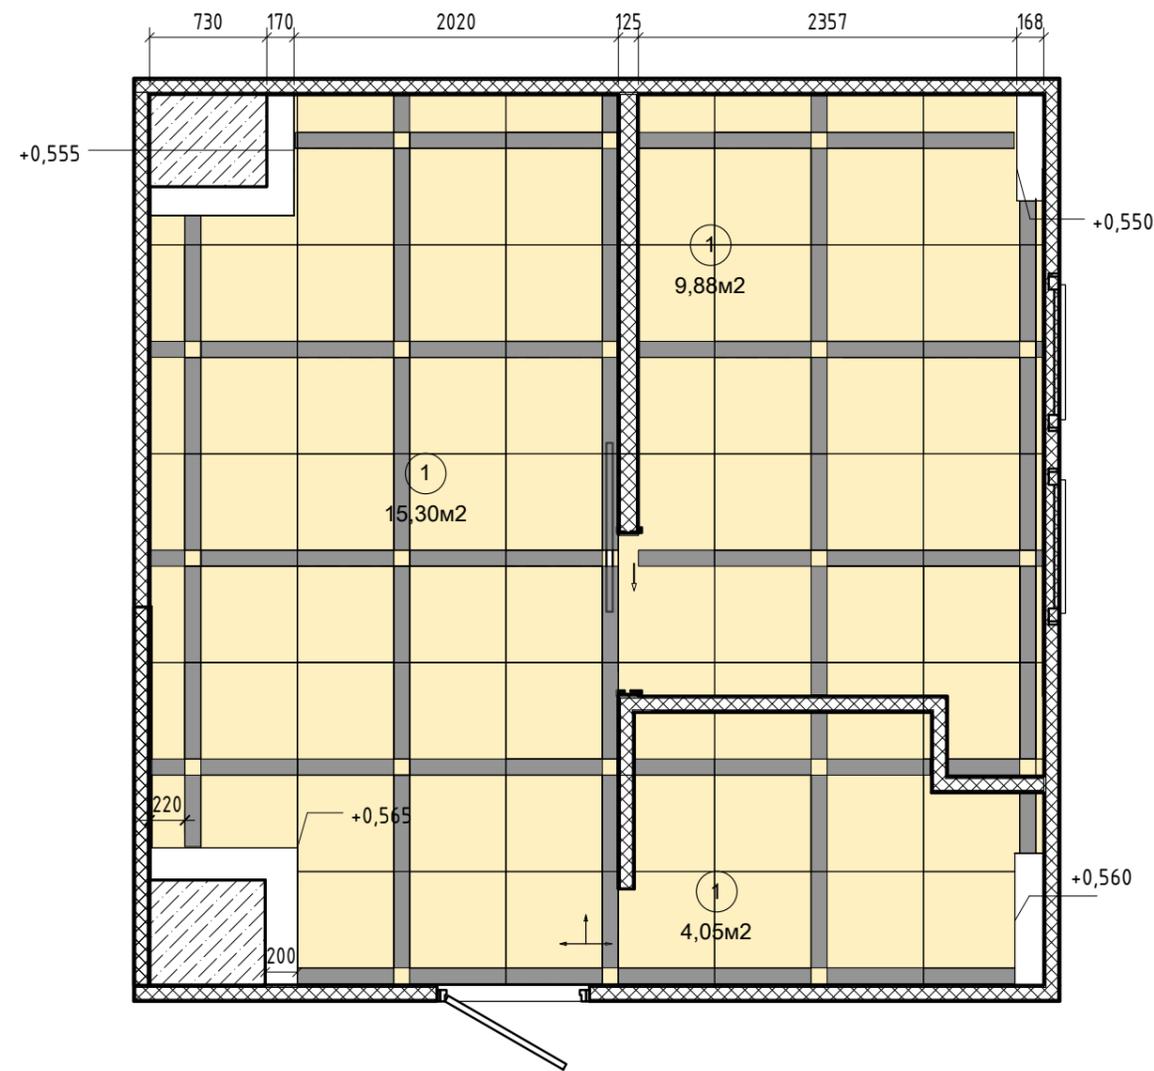

Экспликация полов			
Марка	Наименование	Площадь, м2	Примечание
1	Покрытие керамогранитной плиткой ITALON Шарм	29,23	ITALON Шарм Берл - 35 шт ITALON Шарм Перл - 80 шт

Спецификация плинтуса		
Семейство	Длина, м	Кол-во
Плинтус Шарм Блэк Бордю	33,94	69

Плитка керамогранитная - 8 мм

Клей для керамогранита - 4 мм

Наливной пол - 18 мм

Существующий пол




Примечания:

- * - принять по месту
- За отметку 0,000 принят уровень существующего пола
- На плане изображена принципиальная схема укладки пола, без учета шва
- Швы для керамогранита выполнить не более 2 мм.
- Количество плиток посчитано без строительного запаса.

						154/1016 -		
						"Дизайн проект офиса в БЦ "Гринпарк", ул. Розы Люксембург, 22, оф. 916		
Изм.	Кол.уч.	Лист	№ док.	Подп.	Дата	Стадия	Лист	Листов
Директор	Арбузов					ЭП	12	
ГИП	Волков							
Проверил	Волков							
Проверил	Копытова							
Разработал	Заруба					Принципиальная схема раскладки пола		
Разработал	Грекова							

Согласовано					
Согласовано					
Взам. инв. №					
Подп. и дата					
Инв. № подл.					

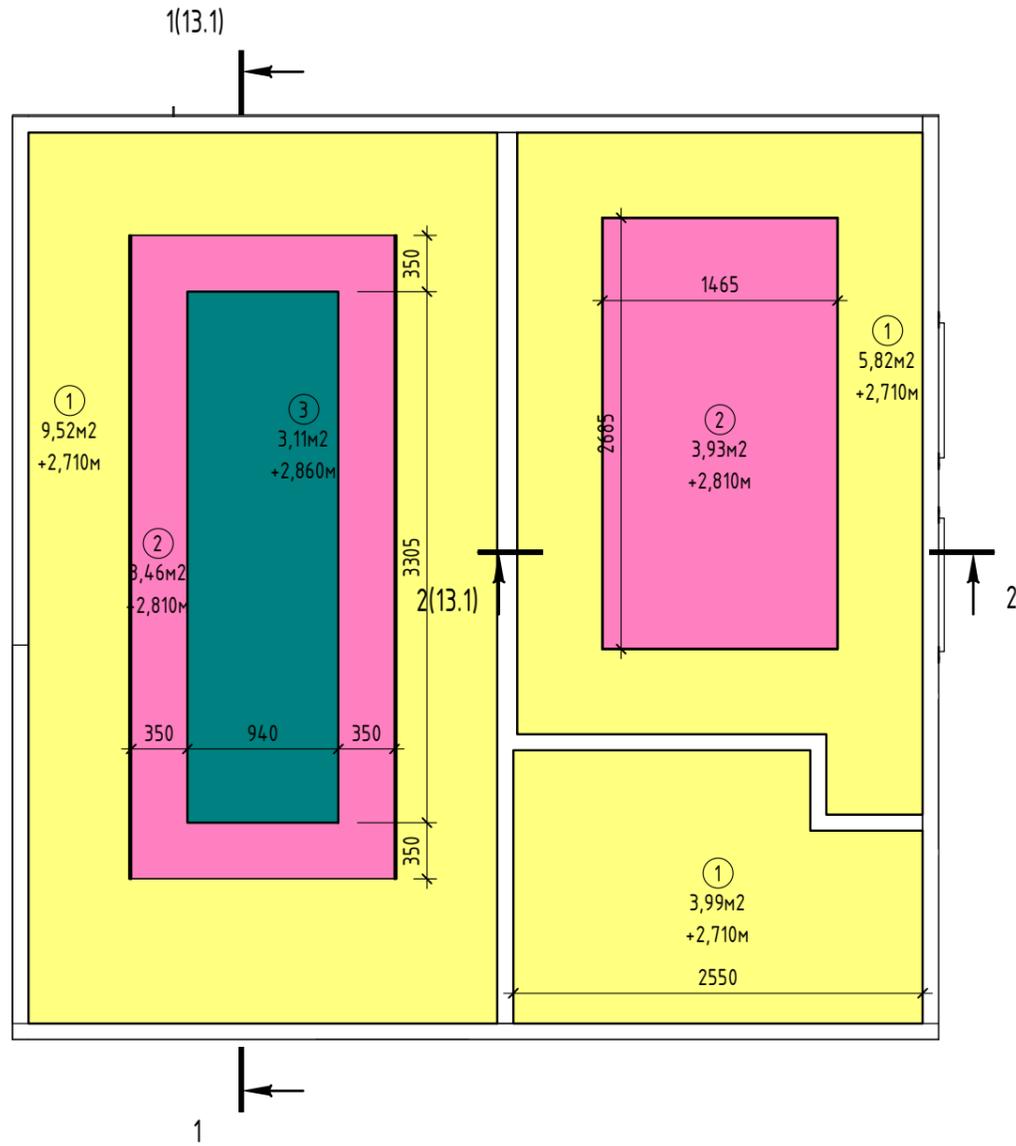



Условные обозначения:

- потолок из ГКЛ опустить от существующего потолка на 1080 мм. Отделка: обои под покраску, окрасить в цвет выбранного образца: белый.
- потолок из ГКЛ опустить от существующего потолка на 980 мм. Отделка: обои под покраску, окрасить в цвет выбранного образца: белый.
- потолок из ГКЛ опустить от существующего потолка на 930 мм. Отделка: обои под покраску, окрасить в цвет выбранного образца: белый.

Примечания:

1. * - принять по месту
2. Выполнять уровни потолка из влагостойкого ГКЛ для предотвращения деформации потолка при затоплении
3. Высоту уровней потолка отсчитывать от существующей ж/б плиты перекрытия помещения
4. Монтаж изделий из полиуретана производить до оклейки поверхности обоями под покраску

						154/1016 -			
						"Дизайн проект офиса в БЦ "Гринпарк", ул. Розы Люксембург, 22, оф. 916			
Изм.	Кол.уч.	Лист	№ док.	Подп.	Дата		Стадия	Лист	Листов
Директор	Арбузов						ЭП	13	
ГИП	Волков								
Проверил	Волков								
Проверил	Копытова								
Разработал	Заруба								
Разработал	Грекова								
						План потолков			

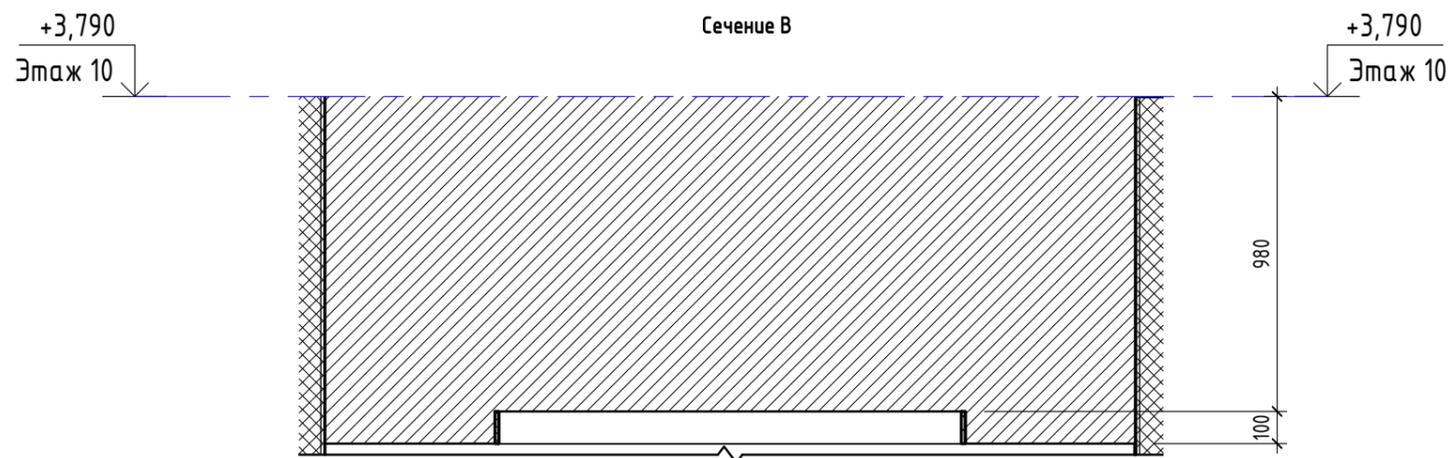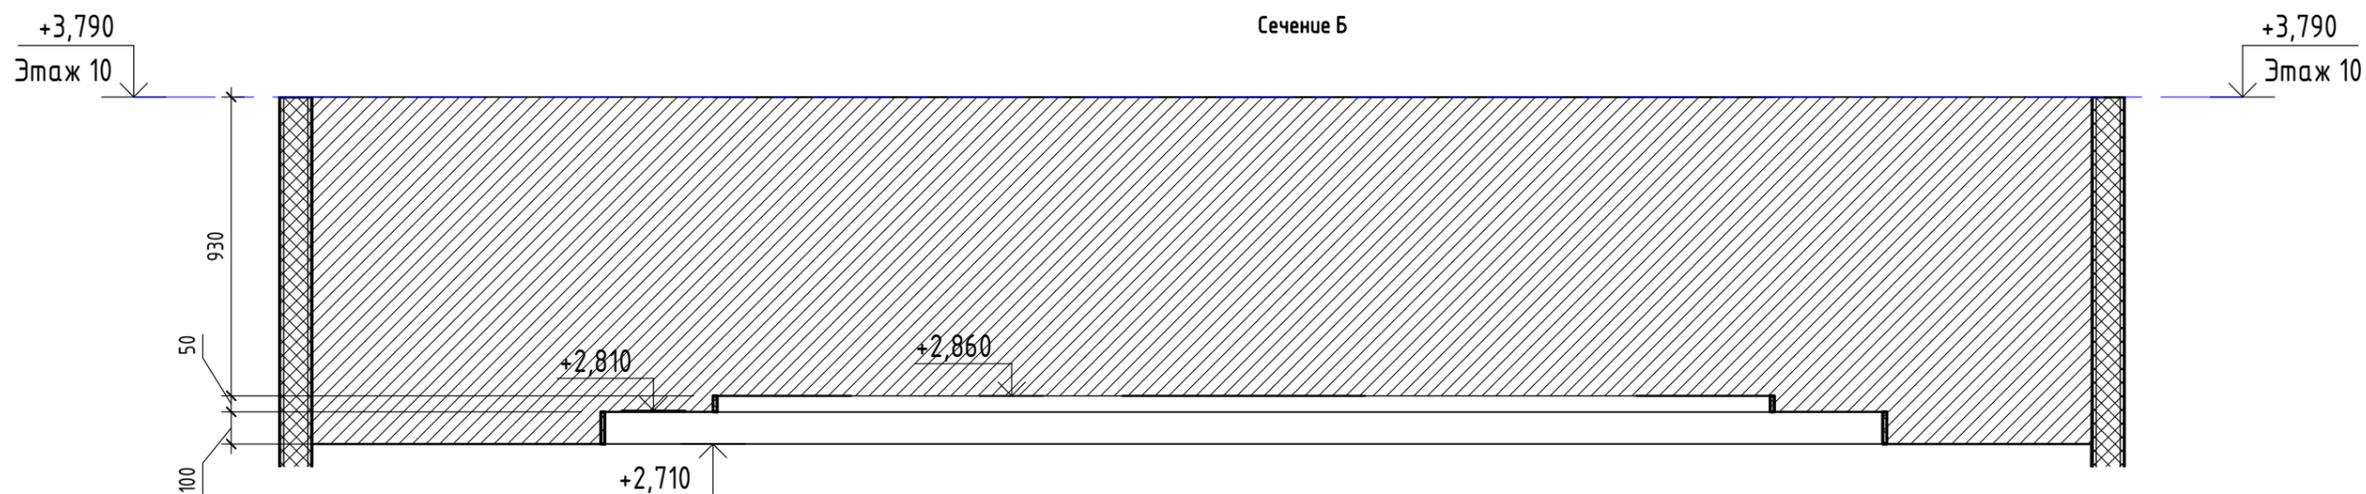


Примечания:

1. * - принять по месту
2. Выполнять уровни потолка из влагостойкого ГКЛ для предотвращения деформации потолка при затоплении
3. Высоту урвней потолка отсчитывать от существующей ж/б плиты перекрытия помещения
4. Монтаж изделий из полиуретана производить до оклейки поверхности обоями под покраску

						154/1016 -		
						"Дизайн проект офиса в БЦ "Гринпарк", ул. Розы Люксембург, 22, оф. 916		
Изм.	Кол.уч.	Лист	№ док.	Подп.	Дата	Стадия	Лист	Листов
Директор	Арбузов					ЭП	13.1	
ГИП	Волков							
Проверил	Волков					Планы потолков сечение Б, В 		
Проверил	Копытова							
Разработал	Заруба							
Разработал	Грекова							

Согласовано				
Согласовано				
Взам. инв. №				
Подп. и дата				
Инв. № подл.				

Согласовано							
Согласовано							
Взам. инв. №							
Подл. и дата							
Инв. № подл.							

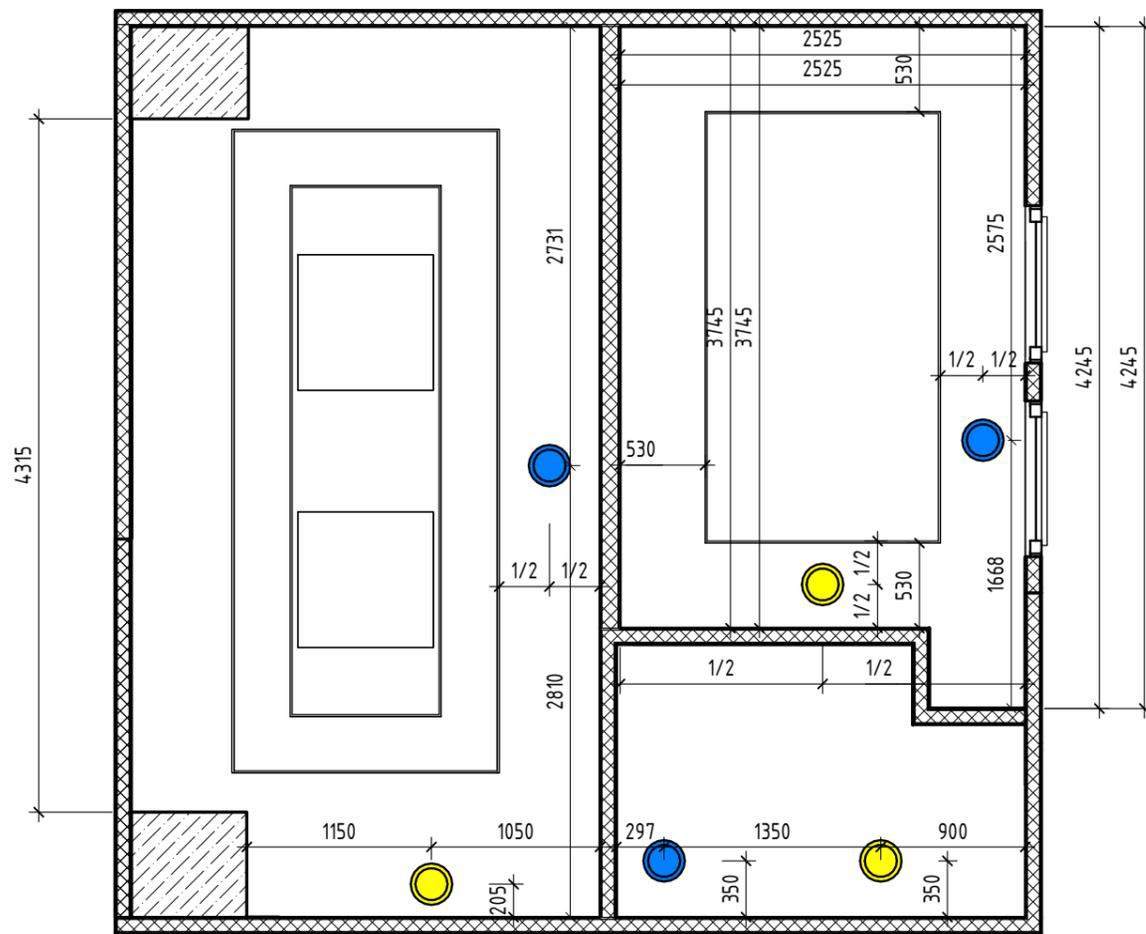


Условные обозначения:

 Втяжная система
 Приточная система

Примечания:
 1. Диффузоры монтируются на старую систему вентиляции, меняется только место расположение диффузоов.
 2. Привязки диффузоров новые

						154/1016 -			
						"Дизайн проект офиса в БЦ "Гринпарк", ул. Розы Люксембург, 22, оф. 916			
Изм.	Кол.уч.	Лист	№ док.	Подп.	Дата		Стадия	Лист	Листов
Директор		Арбузов					ЭП	14	
ГИП		Волков							
Проверил		Волков							
Проверил		Копытова							
Разработал		Заруба							
Разработал		Грекова							
						План вентиляции			

Согласовано		Взам. инв. №
Согласовано		Инв. № подл.
		Подп. и дата

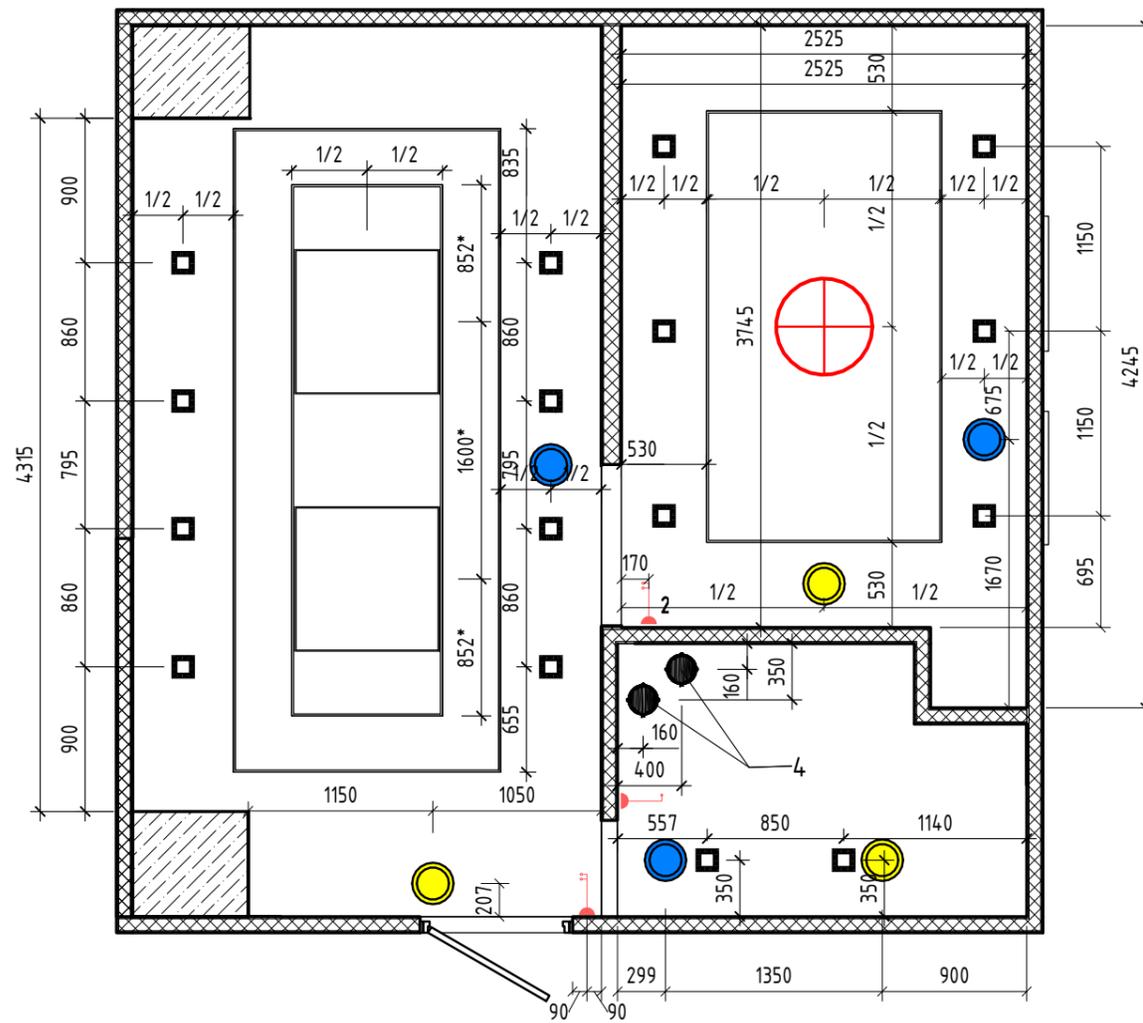


Условные обозначения:

-  Втяжная система
-  Приточная система
-  Подвесной светильник тип люстра
-  Встраиваемый светильник
-  Встраиваемый светильник тип 2
-  Подвесной светильник тип люстра 2
-  Выключатель 1 клавишный
-  Выключатель 2 клавишный
-  Вывод под светодиодную подсветку, H=2,65 м

						154/1016 -		
						"Дизайн проект офиса в БЦ "Гринпарк", ул. Розы Люксембург, 22, оф. 916		
Изм.	Кол.уч.	Лист	№ док.	Подп.	Дата	Стадия	Лист	Листов
Директор		Арбузов				ЭП	15	
ГИП		Волков						
Проверил		Волков				<div style="text-align: center;">  </div>		
Проверил		Копытова						
Разработал		Заруба						
Разработал		Грекова				Сводный план систем электроснабжения и вентиляции		

Инв. № подл.	Подп. и дата	Взам. инв. №	Согласовано			
			Согласовано			

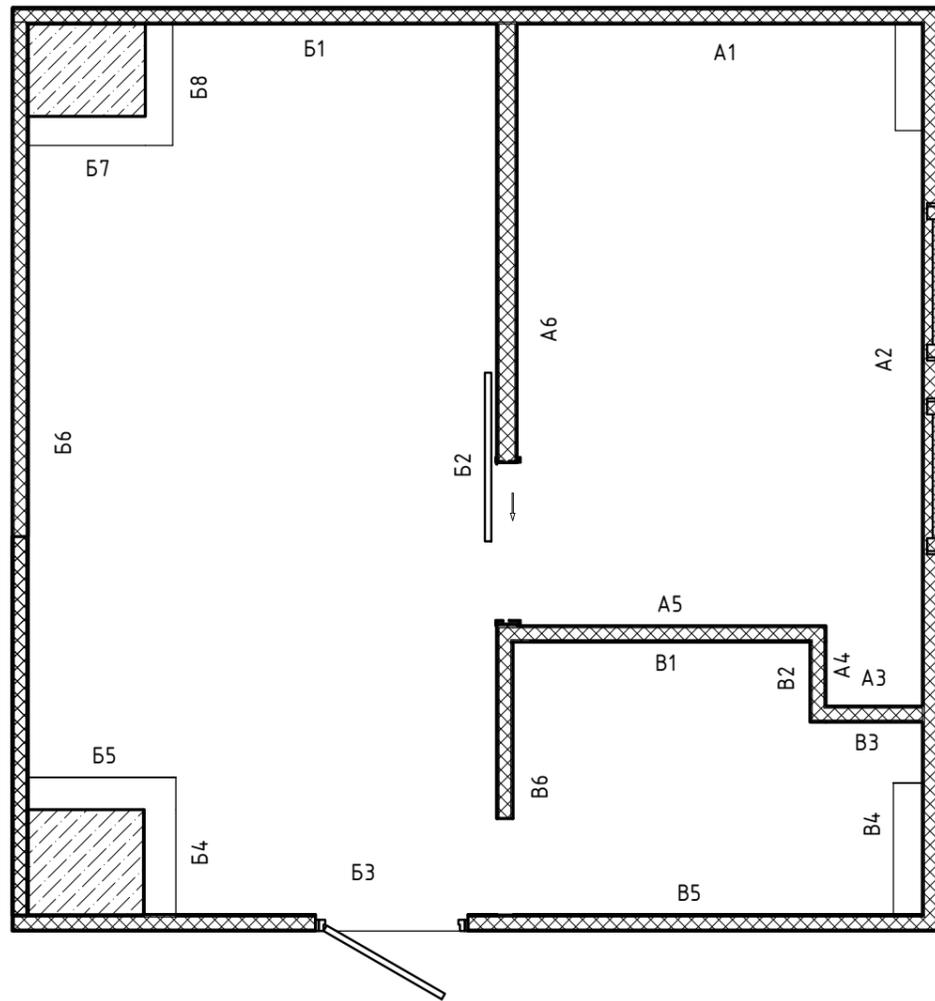

						154/1016 -			
						"Дизайн проект офиса в БЦ "Гринпарк", ул. Розы Люксембург, 22, оф. 916			
Изм.	Кол.уч.	Лист	№ док.	Подп.	Дата		Стадия	Лист	Листов
Директор	Арбузов						ЭП	16	
ГИП	Волков								
Проверил	Волков								
Проверил	Копытова								
Разработал	Заруба								
Разработал	Грекова								
						План обозначения стен			

Согласовано

Согласовано

Взам. инв. №

Подп. и дата

Инв. № подл.




						154/1016 -			
						"Дизайн проект офиса в БЦ "Гринпарк", ул. Розы Люксембург, 22, оф. 916			
Изм.	Кол.уч.	Лист	№ док.	Подп.	Дата		Стадия	Лист	Листов
Директор		Арбузов					ЭП	17	
ГИП		Волков							
Проверил		Волков							
Проверил		Копытова							
Разработал		Заруба							
Разработал		Грекова				Видовые точки			




Формат А3А

Развертка А1

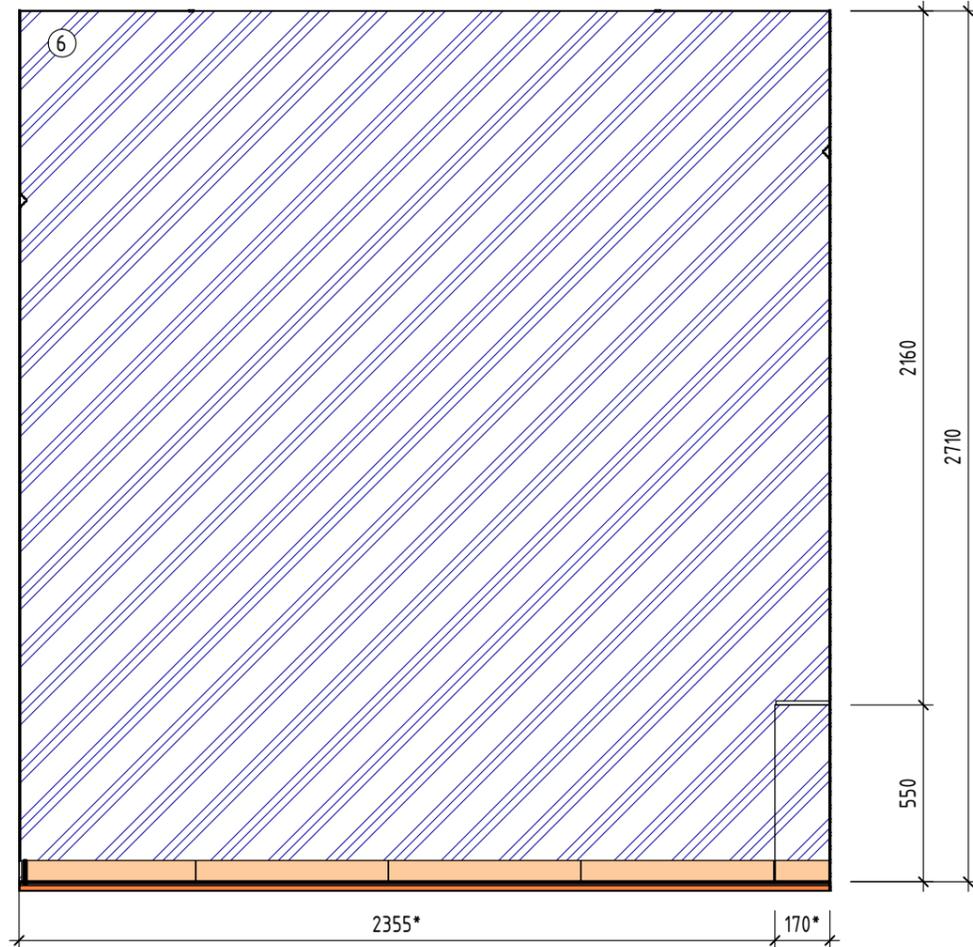


Развертка А2

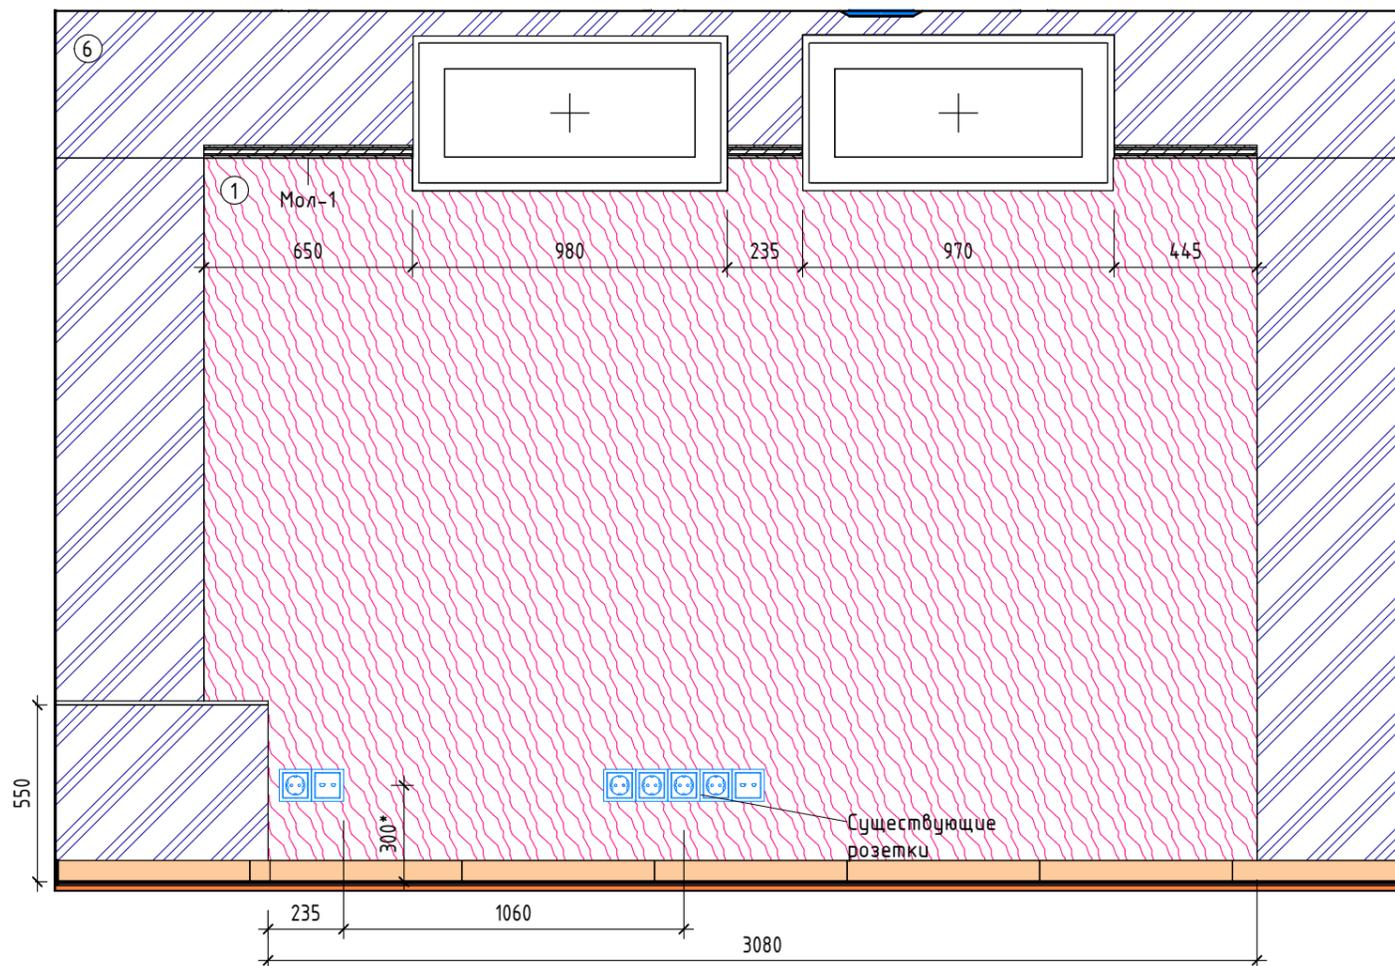


Согласовано	
Согласовано	

Взам. инв. №	
Подп. и дата	
Инв. № подл.	


Условные обозначения:

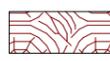-  - декоративная штукатурка
-  - обои под покраску
-  - деревянная МДФ панель
-  - плинтус
-  - розетка двухполюсная
-  - розетка четырехполюсная (существующая)

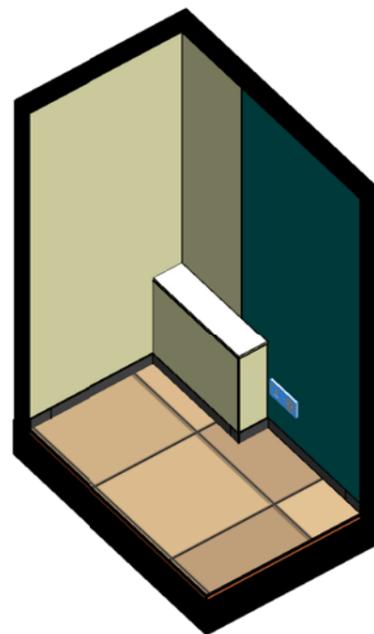


						154/1016 -		
						"Дизайн проект офиса в БЦ "Гринпарк", ул. Розы Люксембург, 22, оф. 916		
Изм.	Кол.уч.	Лист	№ док.	Подп.	Дата	Стадия	Лист	Листов
Директор	Арбузов					ЭП	18	
ГИП	Волков							
Проверил	Волков					Развертки А 		
Проверил	Копытова							
Разработал	Заруба							
Разработал	Грекова							


Развертка А3

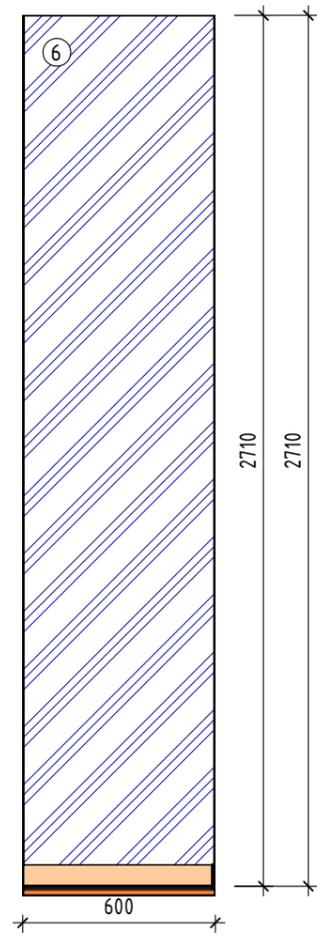

Развертка А4

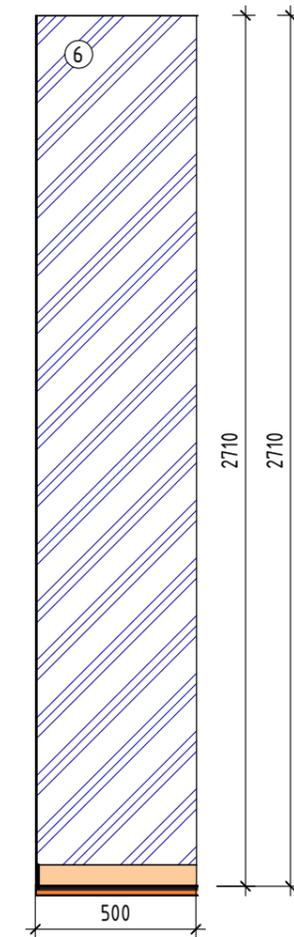


Развертка А5

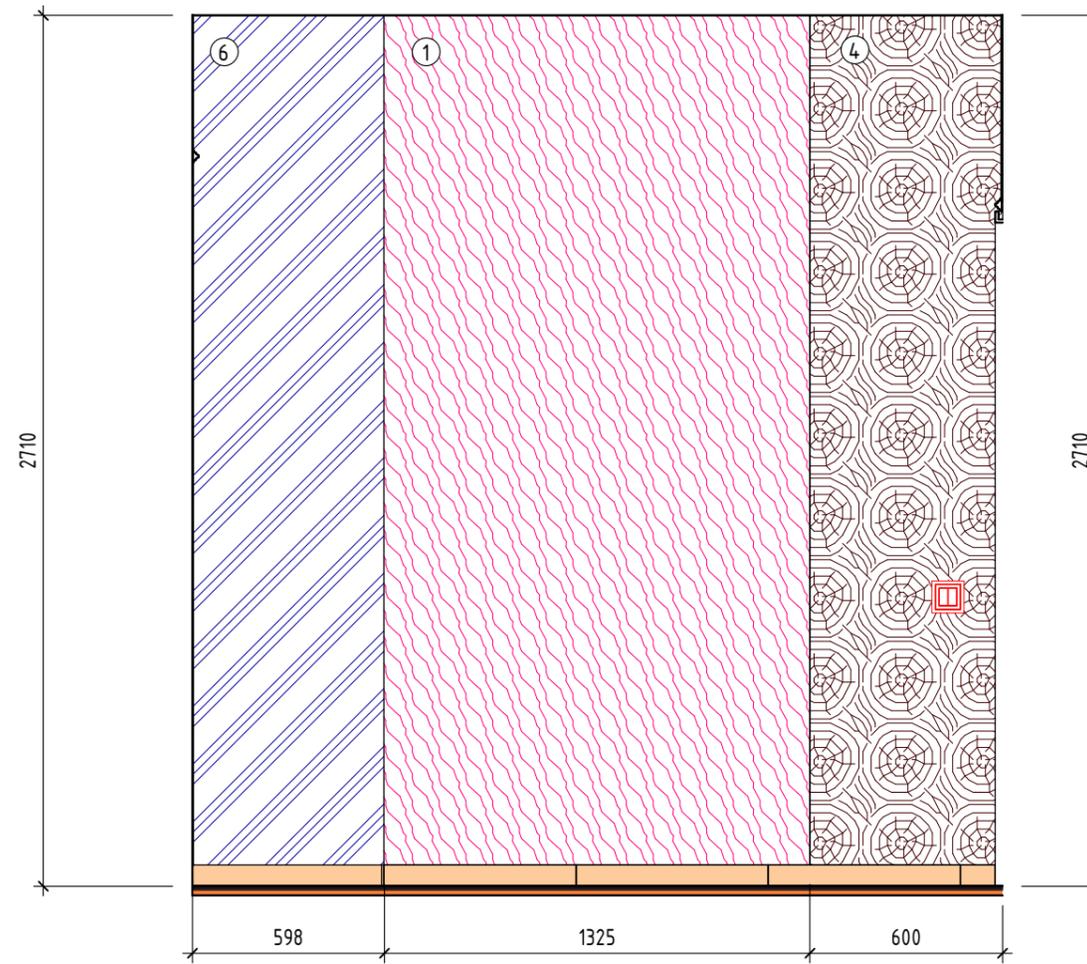

Согласовано					
Согласовано					

Взам. инв. №	
Подп. и дата	
Инв. № подл.	


Условные обозначения:

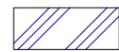-  - декоративная штукатурка
-  - обои под покраску
-  - деревянная МДФ панель
-  - плинтус
-  - выключатель двойной

						154/1016 -			
						"Дизайн проект офиса в БЦ "Гринпарк", ул. Розы Люксембург, 22, оф. 916			
Изм.	Кол.уч.	Лист	№ док.	Подп.	Дата	Развертки А	Стадия	Лист	Листов
Директор		Арбузов					ЭП	19	
ГИП		Волков							
Проверил		Волков							
Проверил		Копытова							
Разработал		Заруба							
Разработал		Грекова							



Развертка А6

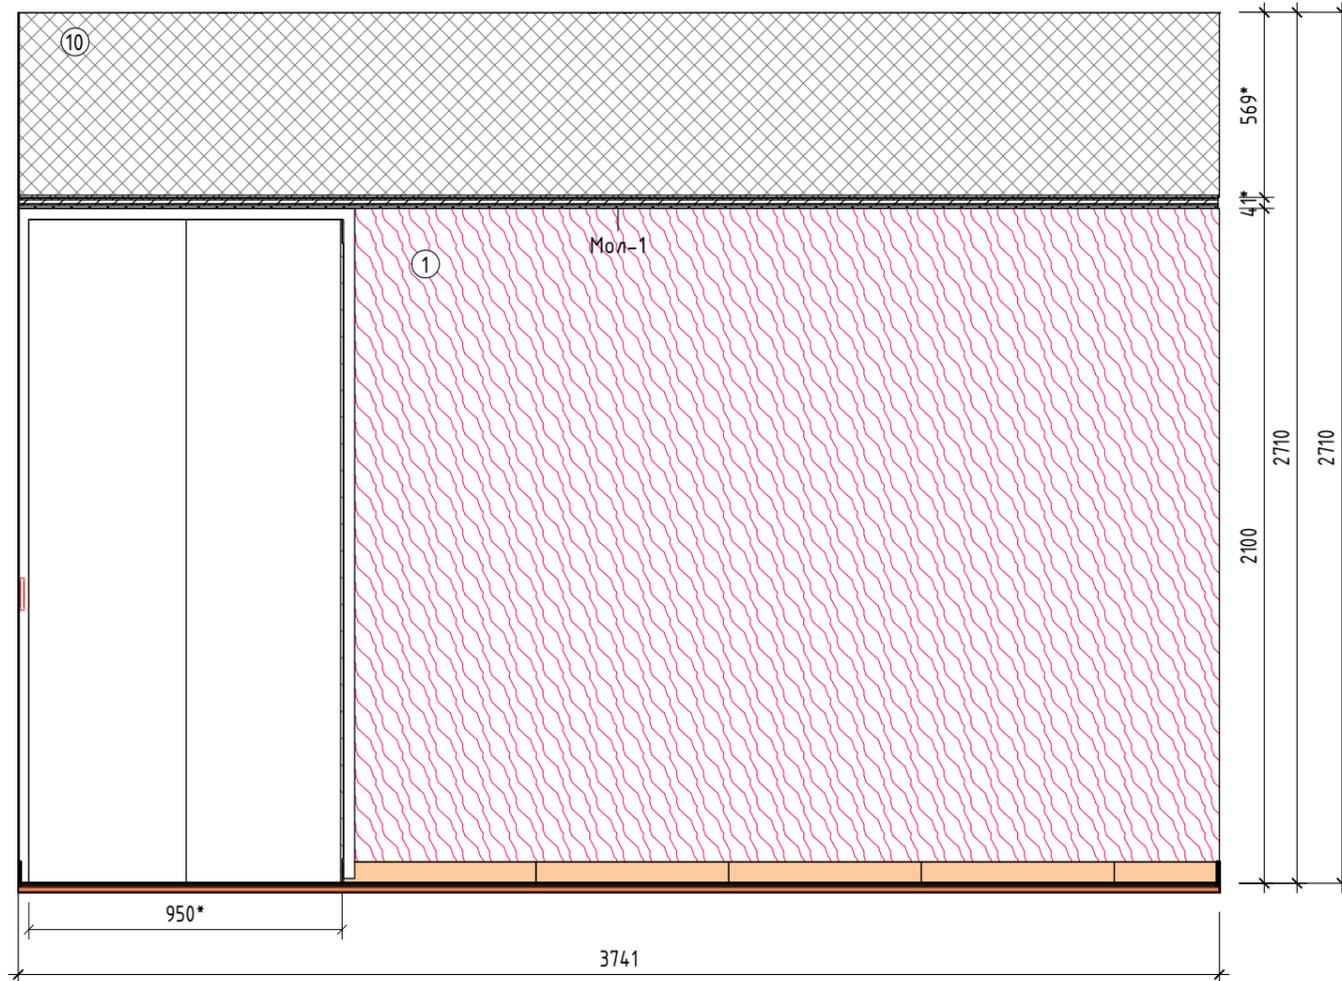


Марка	Наименование	Площадь, м2
1	Декоративная штукатурка 1	15,91
4	Деревянная панель 1	1,59
10	Зеркало	2,15
6	Обои под покраску 1	13,60

Марка	Наименование	Длина, м
Мол-1	Молдинг Европласт 1.51.308	5,07

Согласовано					
Согласовано					

Условные обозначения:

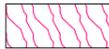-  - зеркало
-  - декоративная штукатурка
-  - обои под покраску
-  - деревянная МДФ панель
-  - плинтус

						154/1016 -		
						"Дизайн проект офиса в БЦ "Гринпарк", ул. Розы Люксембург, 22, оф. 916		
Изм.	Кол.уч.	Лист	№ док.	Подп.	Дата			Стадия
Директор	Арбузов							Лист
ГИП	Волков							Листов
Проверил	Волков							ЭП
Проверил	Копытова							20
Разработал	Заруба							
Разработал	Грекова							
						Развертки А		



Согласовано

Согласовано

Взам. инв. №

Подп. и дата

Инв. № подл.

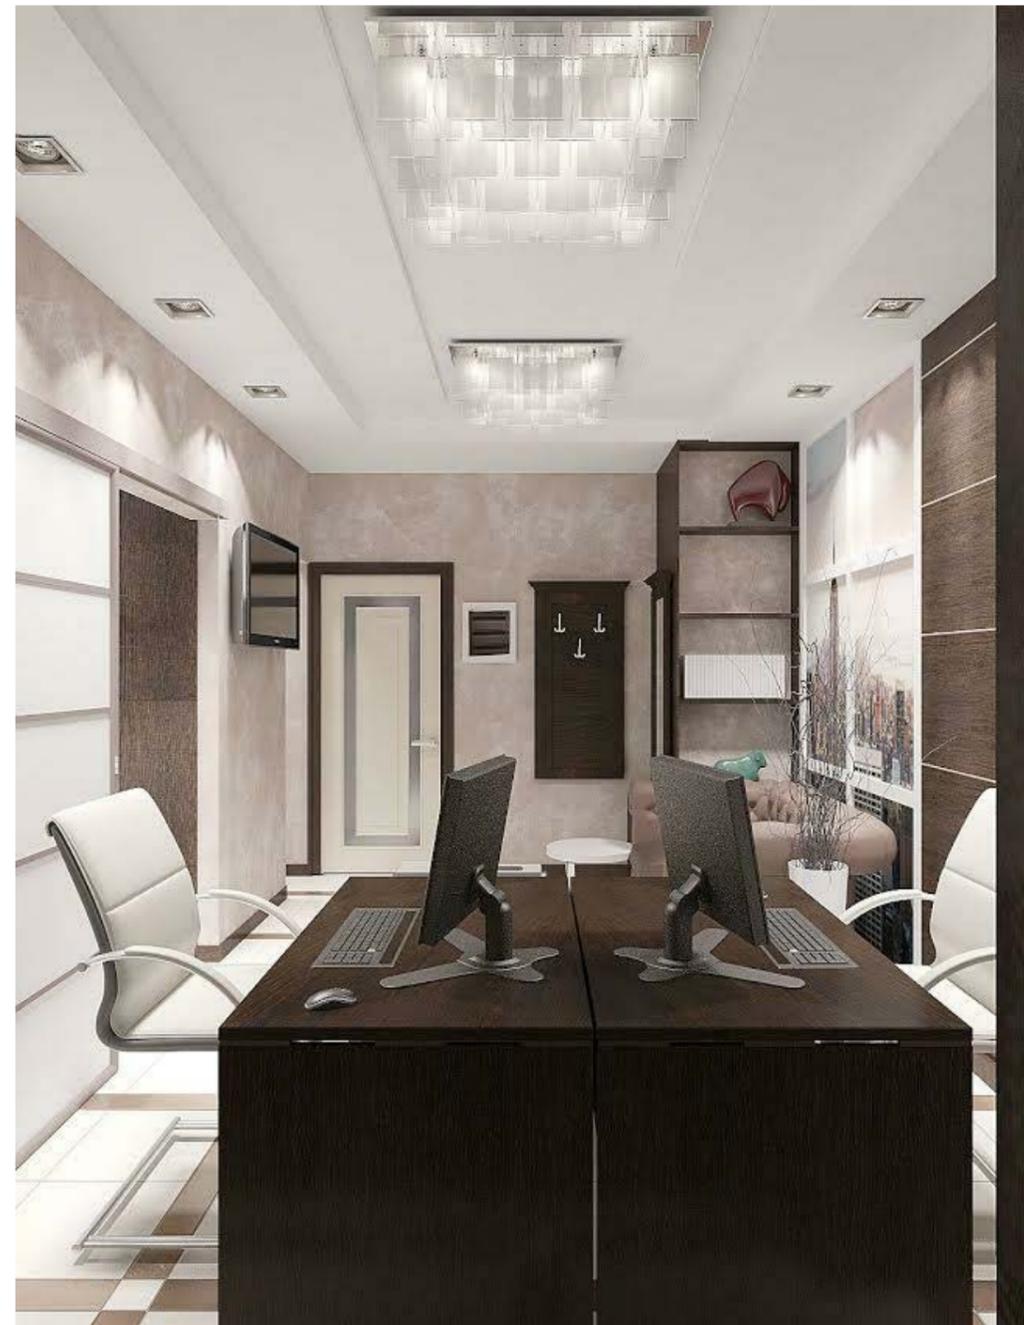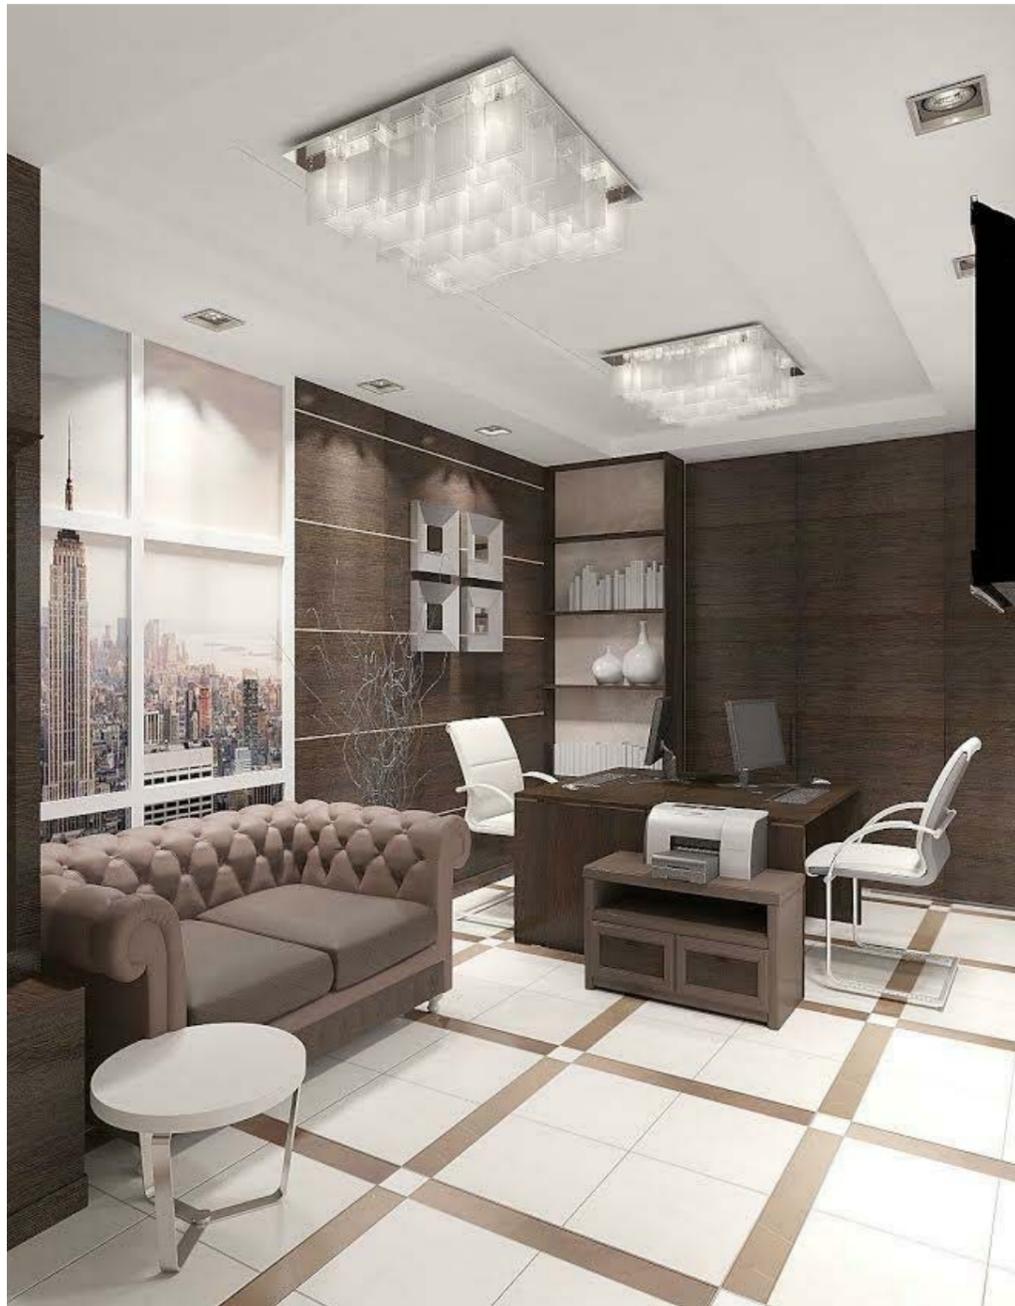


						154/1016 -			
						"Дизайн проект офиса в БЦ "Гринпарк", ул. Розы Люксембург, 22, оф. 916			
Изм.	Кол.уч.	Лист	№ док.	Подп.	Дата		Стадия	Лист	Листов
Директор	Арбузов						ЭП	21	
ГИП	Волков								
Проверил	Волков								
Проверил	Копытова								
Разработал	Заруба								
Разработал	Грекова					Видовые точки			




Формат А3А

Согласовано					
Согласовано					
Инд. № подл.					
Подп. и дата					
Взам. инв. №					



Развертка Б1

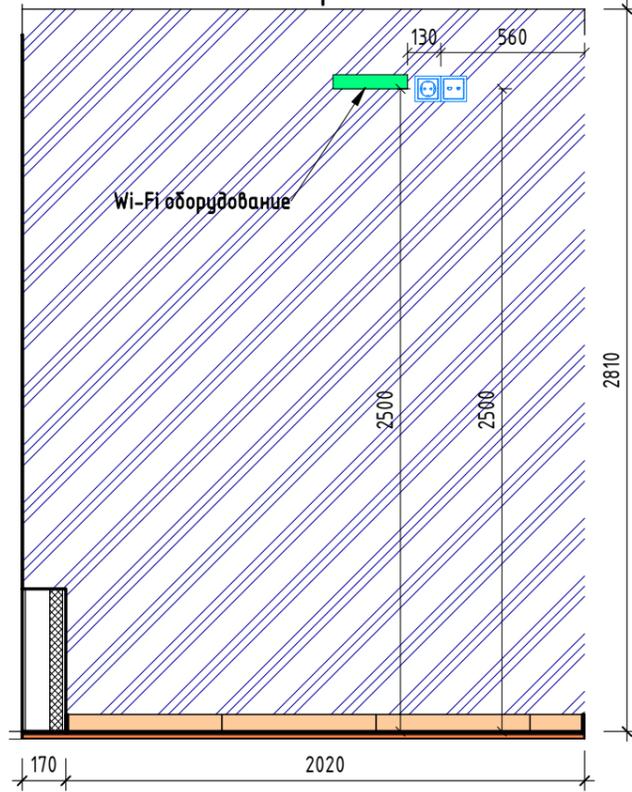

Развертка Б2

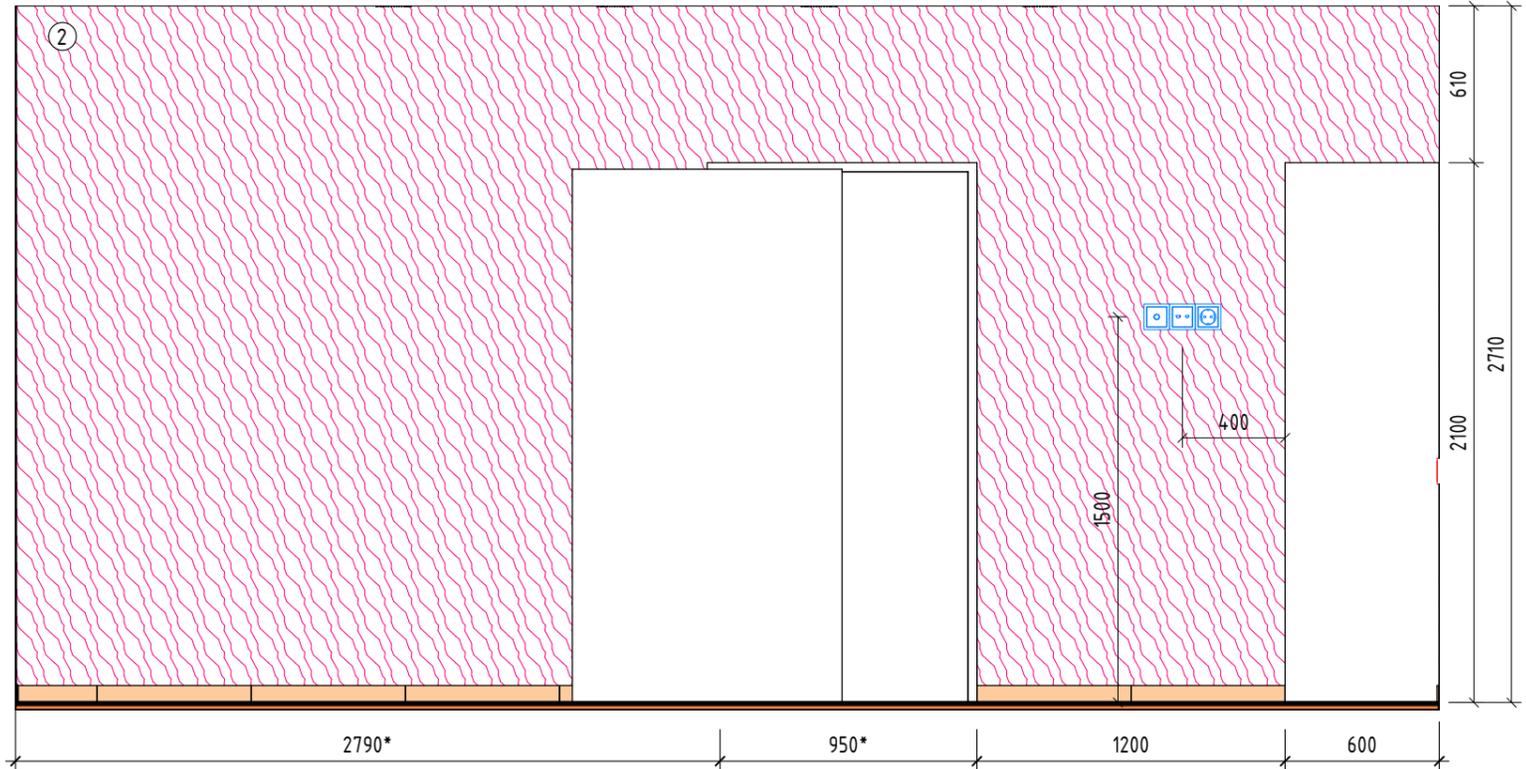

Развертка Б3

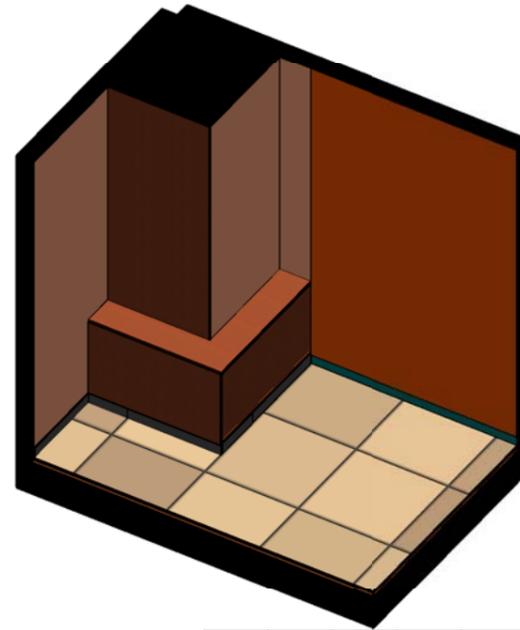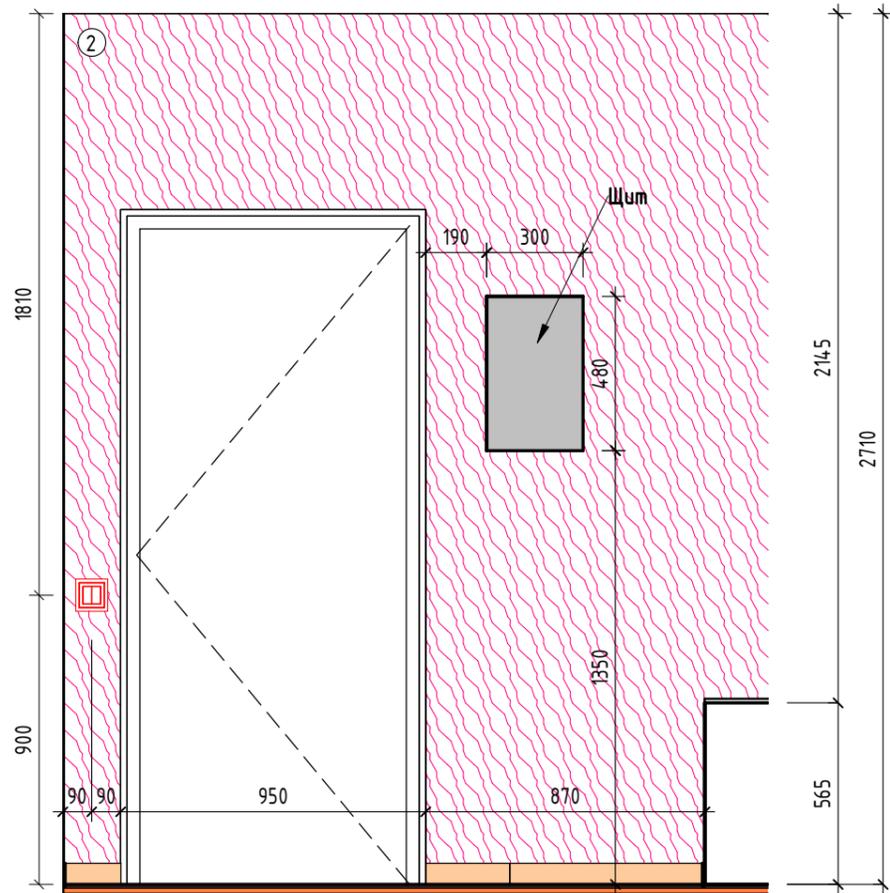


Условные обозначения:

- декоративная штукатурка
- обои под покраску
- деревянная МДФ панель
- роутер
- трансформатор
- щиток
- плинтус
- ТВ розетка, LAN розетка + розетка 220V
- Выключатель двойной


						154/1016 -		
						"Дизайн проект офиса в БЦ "Гринпарк", ул. Розы Люксембург, 22, оф. 916		
Изм.	Кол.уч.	Лист	№ док.	Подп.	Дата	Стадия	Лист	Листов
Директор	Арбузов							
ГИП	Волков							
Проверил	Волков							
Проверил	Копытова							
Разработал	Заруба					Развертки Б		
Разработал	Грекова							

Согласовано		
Согласовано		
Инд. № подл.	Подп. и дата	Взам. инв. №


Развертка Б4

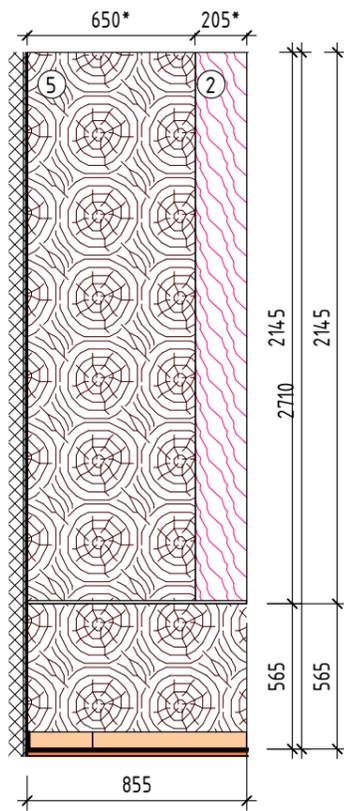


Развертка Б5

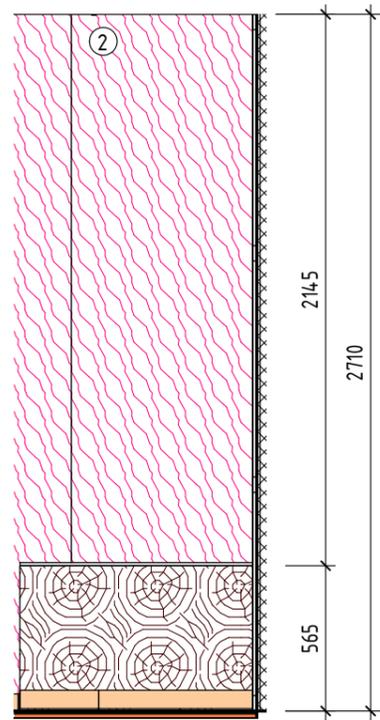


Развертка Б6

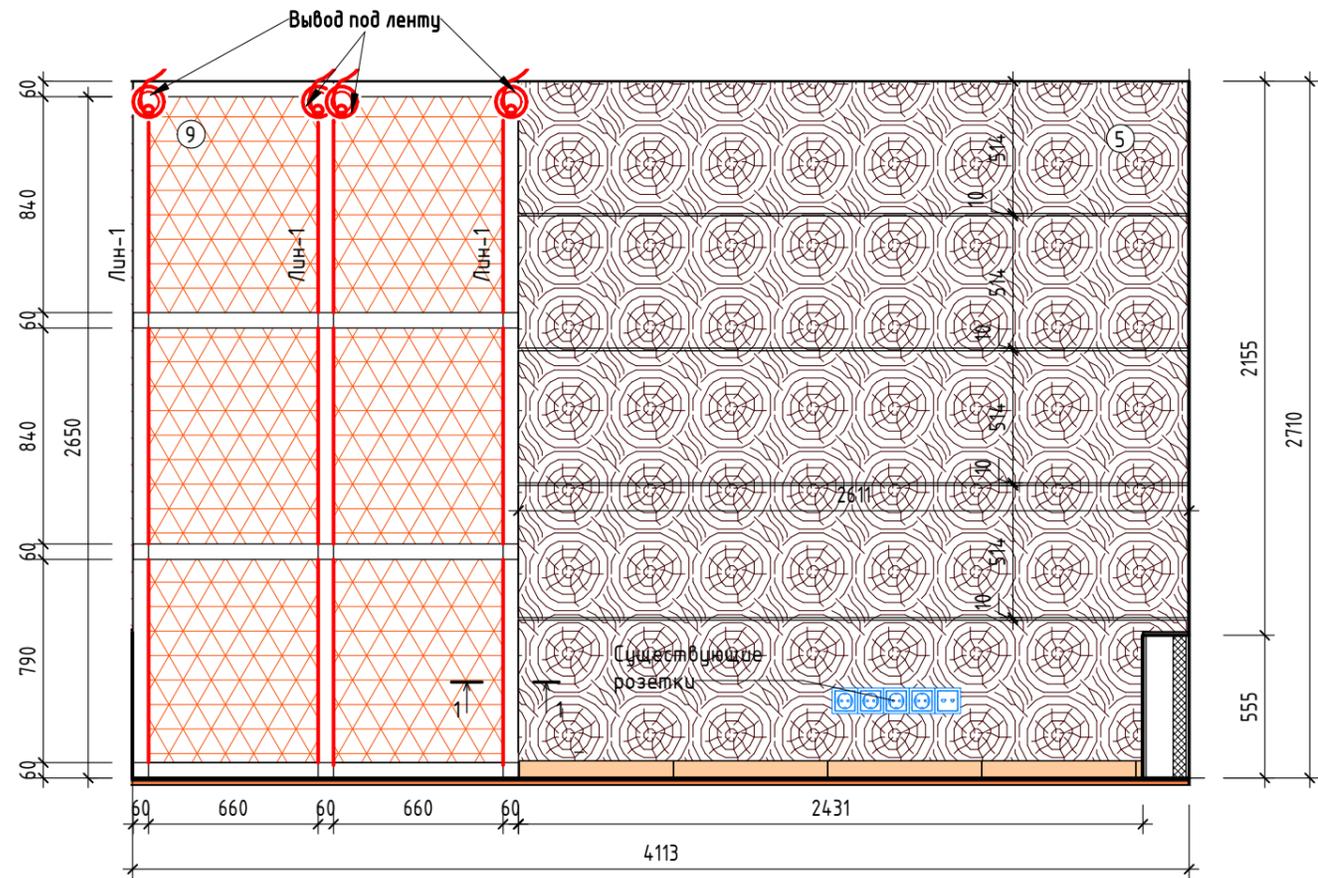

Развертка Б7

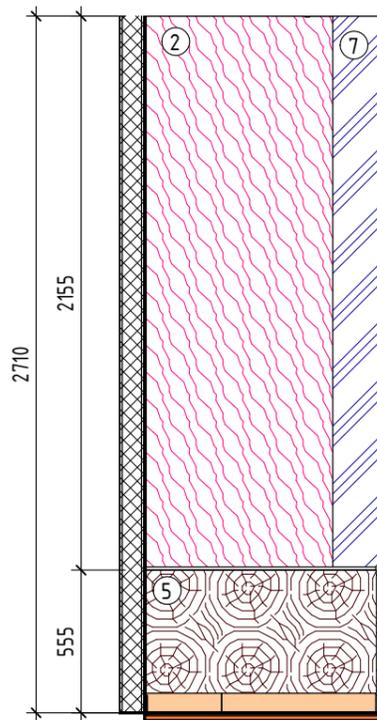

Разрез 1-1

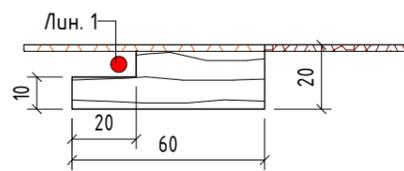

Условные обозначения:

- декоративная штукатурка
- обои под покраску
- деревянная МДФ панель
- фотопечать
- плинтус
- существующие розетки
- светодиодная лента L=10,840мм


						154/1016 -			
						"Дизайн проект офиса в БЦ "Гринпарк", ул. Розы Люксембург, 22, оф. 916			
Изм.	Кол.уч.	Лист	№ док.	Подп.	Дата		Стадия	Лист	Листов
Директор		Арбузов					ЭП	23	
ГИП		Волков							
Проверил		Волков							
Проверил		Копытова							
Разработал		Заруба							
Разработал		Грекова				Разветки Б			



Согласовано
Согласовано

Взам. инв. №
Подп. и дата
Инв. № подл.

Развертка Б8

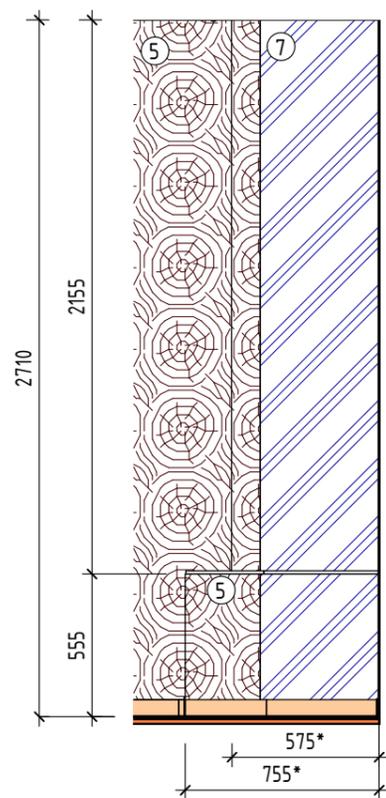


- Условные обозначения:
- декоративная штукатурка
 - обои под покраску
 - деревянная МДФ панель
 - плинтус

Ведомость материалов рабочий кабинет		
Материал: Марка	Наименование	Площадь, м2
2	Декоративная штукатурка 2	19,18
5	Деревянная панель 2	9,97
7	Обои под покраску 2	6,40
9	Фотопечать	3,98

Обозначение	Трансформатор	Длина, м	Мощность	Кол-во
Лин.1	Тр-1	2,71	60 Вт	4

						154/1016 -		
						"Дизайн проект офиса в БЦ "Гринпарк", ул. Розы Люксембург, 22, оф. 916		
Изм.	Кол.уч.	Лист	№ док.	Подп.	Дата			
Директор		Арбузов				Стадия	Лист	Листов
ГИП		Волков				ЭП	24	
Проверил		Волков				Разверки Б		
Проверил		Копытова						
Разработал		Заруба						
Разработал		Грекова						

Развертка В6

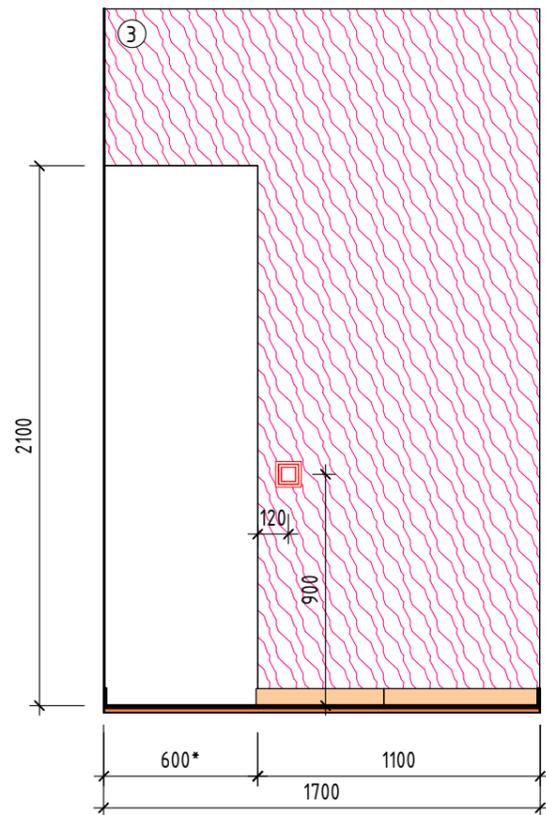

Условные обозначения:

-  - декоративная штукатурка
-  - обои под покраску
-  - деревянная МДФ панель
-  - плинтус
-  - выключатель одинарный

Ведомость материалов кухня

Марка	Наименование	Площадь, м2
3	Декоративная штукатурка 3	19,83

Согласовано			
Согласовано			

Взам. инв. №	
Подл. и дата	
Инв. № подл.	

						154/1016 -			
						"Дизайн проект офиса в БЦ "Гринпарк", ул. Розы Люксембург, 22, оф. 916			
Изм.	Кол.уч.	Лист	№ док.	Подп.	Дата		Стадия	Лист	Листов
Директор		Арбузов					ЭП	27	
ГИП		Волков							
Проверил		Волков							
Проверил		Копытова							
Разработал		Заруба							
Разработал		Грекова				Развертки В			



Согласовано			
Согласовано			
	Взам. инв. №		
	Подп. и дата		
	Инв. № подл.		

Ведомость материалов		
Марка	Наименование	Площадь, м2
1	Декоративная штукатурка 1	15,91
2	Декоративная штукатурка 2	19,18
3	Декоративная штукатурка 3	21,95
4	Деревянная панель 1	1,59
5	Деревянная панель 2	10,71
10	Зеркало	2,15
6	Обои под покраску 1	13,71
	Обои под покраску 2	7,47
9	Фотопечать	3,98

Ведомость дверей				
Марка	Наименование	Ширина	Высота	Число
1	Дверь деревянная внутренняя глухая	910	2080	1
2	Отверстие (дверной проем)	600	2100	1
3	Дверь раздвижная	1000	2100	1

Спецификация розеток	
Наименование	Кол-во
Рамка 1х	2
Рамка 2х	3
Рамка 3х	1
Розетка 220v	7
Розетка LAN	3
Розетка TV	1

Спецификация выключателей	
Наименование	Кол-во
Выключатель 1х	1
Выключатель 2х	2
Рамка 1х	3

Спецификация молдинга		
Марка	Наименование	Длина, м
Мол-1	Молдинг Европласт 1.51.308	5,07

Спецификация светильников		
Марка	Наименование	Кол-во, шт
1	Встраиваемый светильник тип 2	2
2	Светильник подвесной тип лампа	1
3	Встраиваемый светильник	16
4	Подвесной светильник тип люстра 2	2

Обозначение	Трансформатор	Длина 1 эл,м	Мощность	Кол-во	Общ. длина
Лин.1	Тр-1	2,71	60 Вт	4	10,84

						154/1016 -		
						"Дизайн проект офиса в БЦ "Гринпарк", ул. Розы Люксембург, 22, оф. 916		
Изм.	Кол.уч.	Лист	№ док.	Подп.	Дата			
Директор		Арбузов						Стадия
ГИП		Волков						Лист
Проверил		Волков						Листов
Проверил		Копытова						ЭП
Разработал		Заруба						28
Разработал		Грекова						
						Общие ведомости		

Инв. № подл.	Подп. и дата	Взам. инв. №	Согласовано	
			Разработал	Грекова



						154/1016 -			
Изм.	Кол.уч.	Лист	№ док.	Подп.	Дата	Дополнения	Стадия	Лист	Листов
Директор	Арбузов						ЭП	29	
ГИП	Волков						Название / логотип		
Проверил	Волков								
Разработал	Заруба								
Разработал	Грекова								